


PLANTA BAIXA NÍVEL 0,90 | ADEQUAÇÃO DE ACESSIBILIDADE

Escala | 1/75

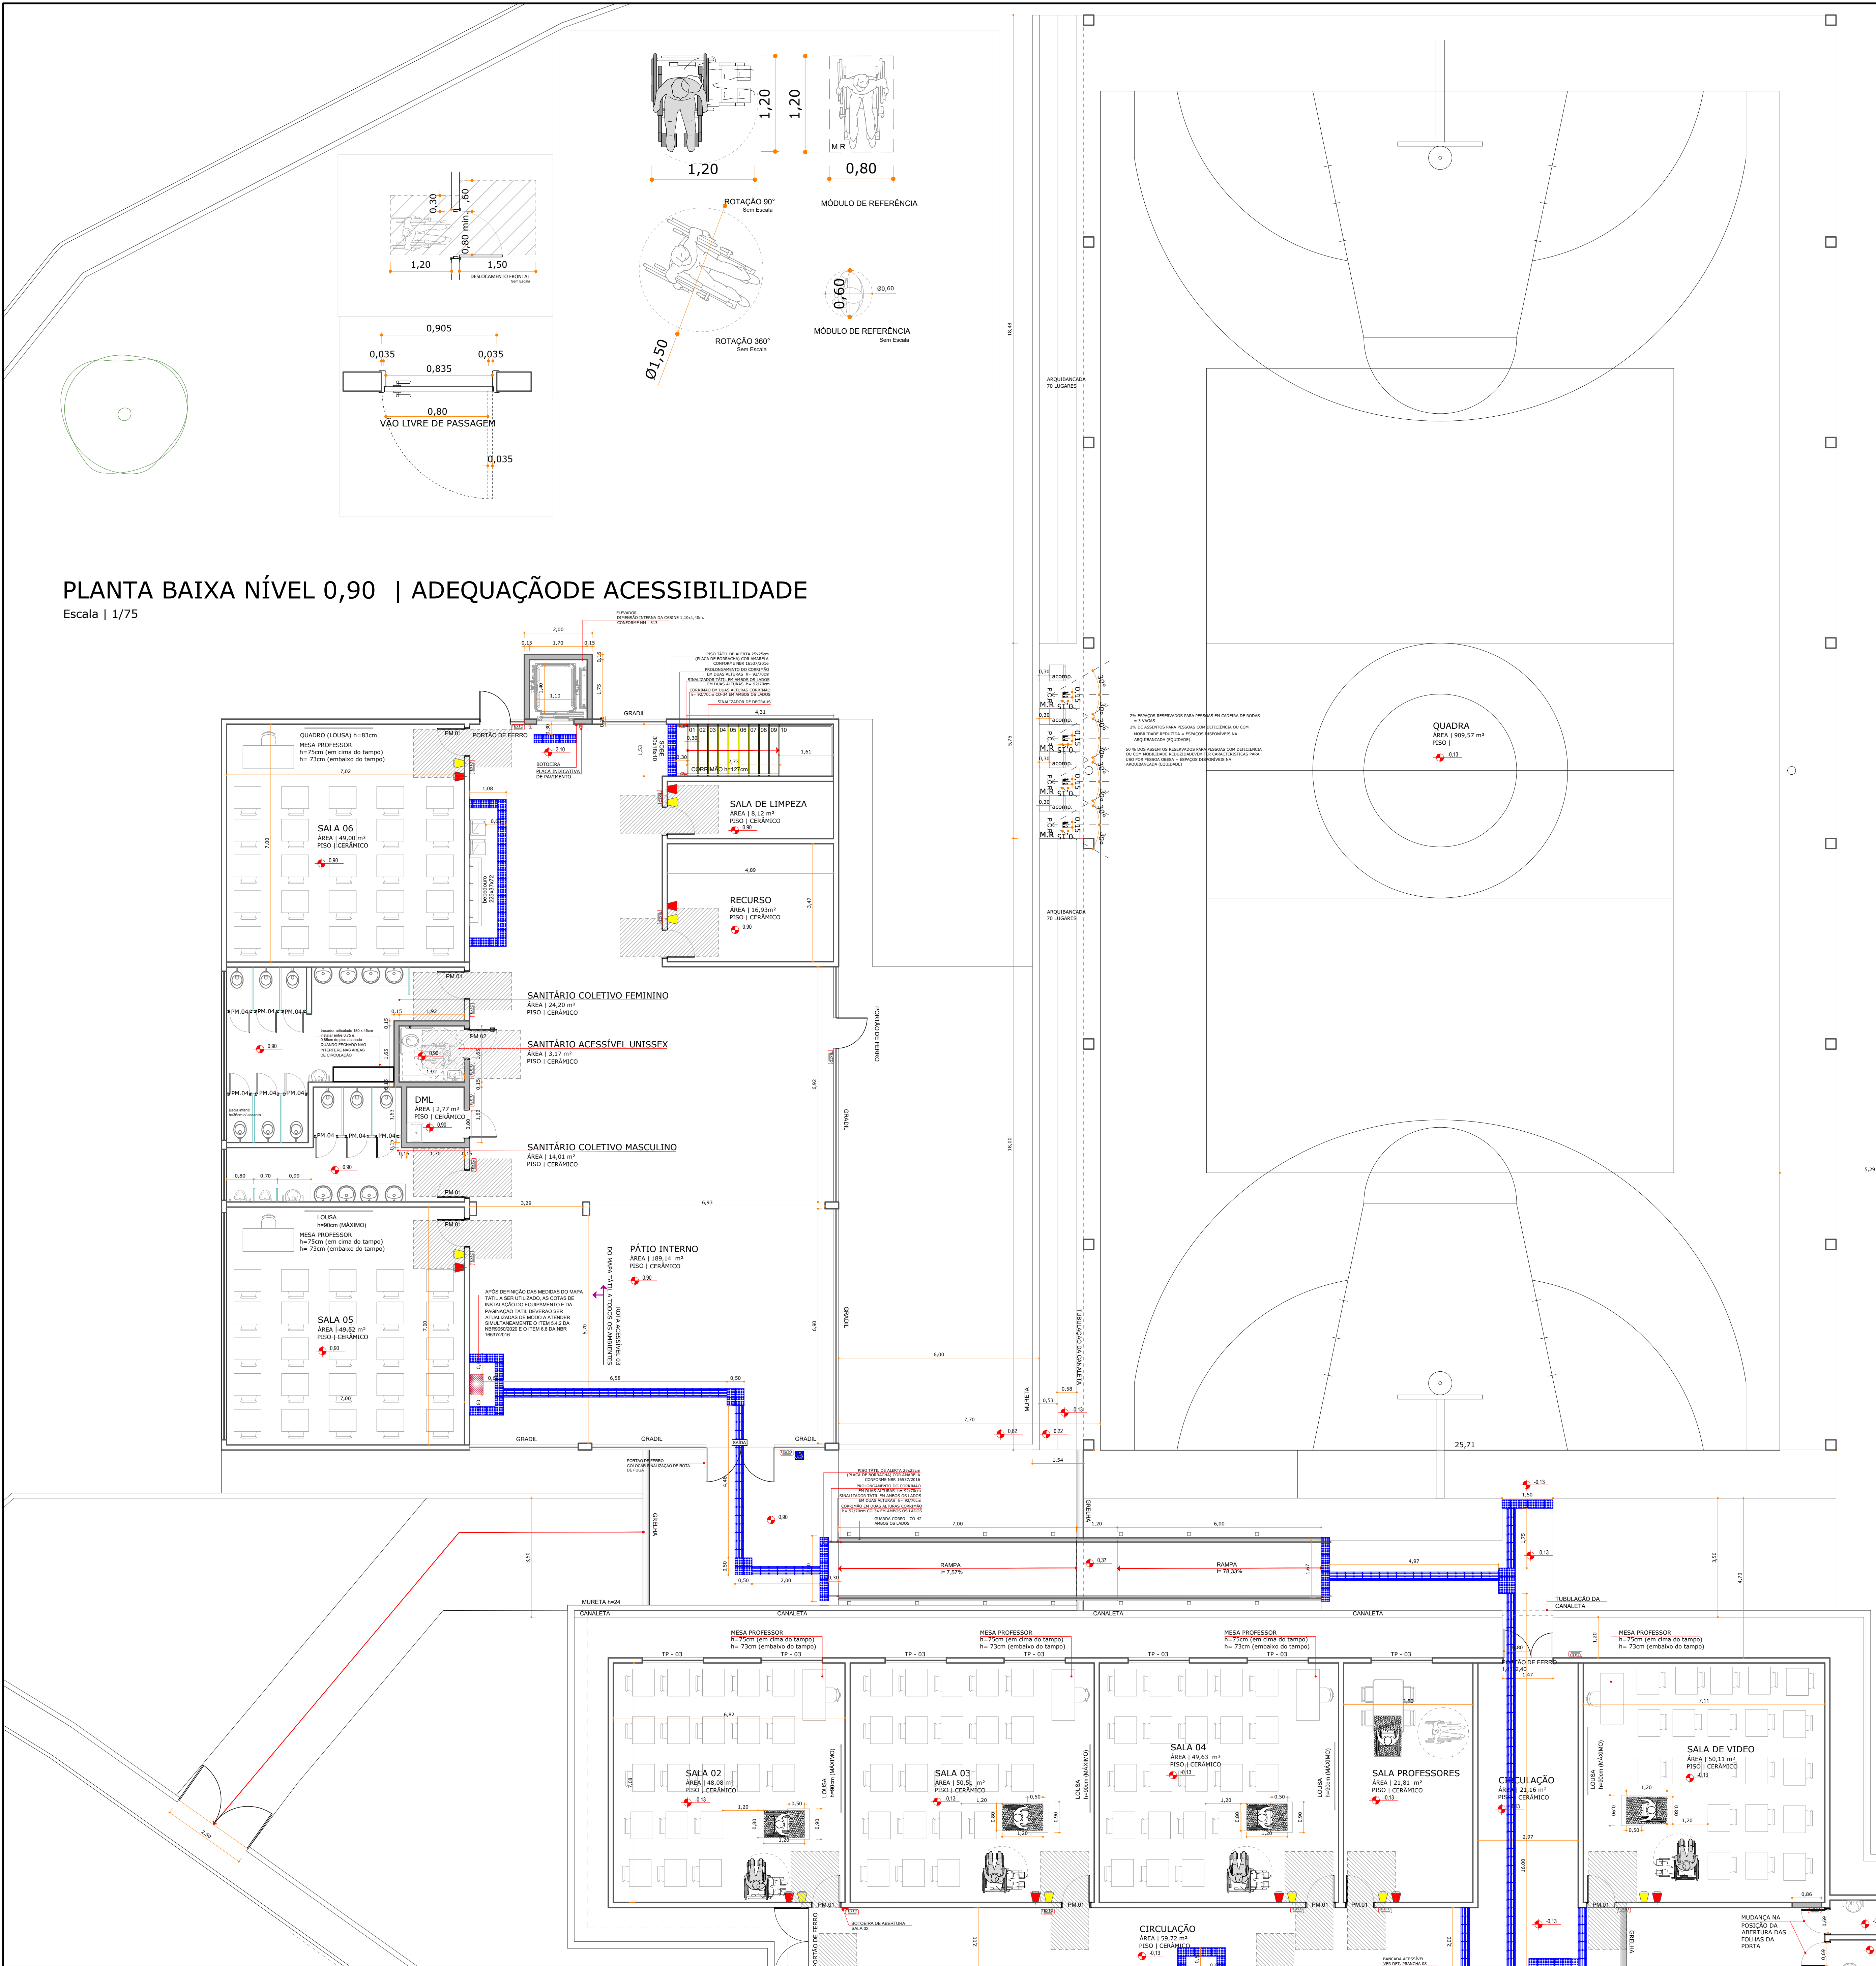

LEGENDA	
	PARDE EXISTENTE
	ITENS A DEMOLIR
	PARDE A CONSTRUIR
	DIVISÓRIA
	DIVISÓRIA SANITÁRIO
	PARA TÁTEL ALTURA LIVRE EMBARCO DE 0,730M
	SIA: SÍMBOLO INTERNACIONAL DE ACESSO
	ALARMES SONOROS E VISUAIS NA COR VERMELHA E AMARELA, INSTALADA A 2,10M DE PISO ACABADO NAS SALAS DE AULA
	PLACA INDICADORA VISUAL E TÁTIL
	PISO TÁTIL DIRECIONAL NA COR AZUL
	PISO TÁTIL DE ALERTA NA COR AZUL

RELAÇÃO DAS NOVAS ESQUADRIAS						
CÓDIGO PADRÃO	LARG.	ALTURA	RETORAL	QTD	ESPECIFICAÇÕES	CÓDIGO FIDE
PORTA						
PM-01	83,5	210	-	18	ABRIL: MADEIRA SERRADA, COM ENCHIMENTO SERRADO, PINTADA COM TINTA ESFALTE OU GLÓSO SOBRE FUNDO PARA MADEIRA, NA COR AZUL, PINTADA - 1 FOLHA	PM-04
PM-02	83,5	210	-	01	ABRIL: MADEIRA SERRADA, COM ENCHIMENTO SERRADO, PINTADA COM TINTA ESFALTE OU GLÓSO SOBRE FUNDO PARA MADEIRA, NA COR AZUL, PINTADA - 1 FOLHA	PM-05
PM-03	90	210	-	01	ABRIL: MADEIRA SERRADA, COM ENCHIMENTO SERRADO, PINTADA COM TINTA ESFALTE OU GLÓSO SOBRE FUNDO PARA MADEIRA, NA COR AZUL, PINTADA - 1 FOLHA	PM-06
PM-04	83,5	210	-	22	ABRIL: MADEIRA SERRADA, COM ENCHIMENTO SERRADO, PINTADA COM TINTA ESFALTE OU GLÓSO SOBRE FUNDO PARA MADEIRA, NA COR AZUL, PINTADA - 1 FOLHA	PM-07

- As medidas referem-se à dimensão da folha de porta, considerando que a espessura da folha será 35mm (conforme padrão FIDE). Desta forma será garantido o vão livre de passagem, de 0,80m. (Verificar Decreto 51).

- As dimensões devem ser verificadas na obra pelo responsável.

- O CÓDIGO PADRÃO refere-se a padronização de projeto de TB Arquitetura, que está relacionado com o CÓDIGO FIDE que são códigos modelo padrão dos componentes do manual de FIDE enviado para o cliente.

- "Alertado" - significa que foi utilizada porta padrão FIDE porém foi adaptada para atender as necessidades de reformas verificadas "in loco".

AL-01	127	125	75	01	CORRAL, FOLHA DE MADEIRA SERRADA, PINTADA COM TINTA ESFALTE SOBRE FUNDO PARA MADEIRA, NA COR AZUL FRANCA - CÓDIGO FIDE 02-04 - "ALTERNADA"
AL-02	150	137	75	01	EMBALA, METÁLICA, PINTADA COM TINTA ESFALTE SOBRE BASE ANTIOXIDANTE, NA COR AZUL FRANCA

REFORMA DOS ACABAMENTOS	
PISO	
01	CERÂMICO
02	GRANILITE
PAREDE	
01	AZULEJO
02	PINTURA
TETO	
01	FORRO
02	LATE
NOTAS	
- AS COTAS DE NÍVEL DO PROJETO DEVEM SER CONFIRMADAS ATRAVÉS DE LEVANTAMENTO TOPOGRÁFICO REALIZADO PELA EXECUTORA DA OBRA. SE HOUVER DIVERGÊNCIAS, AS BARRAS DEVEM SER RECALCULADAS.	
- DE ACORDO COM A NBR 9050/2020, RECOMENDA-SE QUE TODO MOBILIÁRIO ATENDA AOS PRINCÍPIOS DO DESENHO UNIVERSAL.	
- DEVEM SER VERIFICADAS AS COTAS DE NÍVEL NA OBRA, AS ALTURAS DAS AMEIAS NÃO DEVEM SER ADAPTADAS.	
- A ALTURA DOS COMANDOS DAS IMPRESSORAS, MICROONDAS, ACOGEL, GALÃO DE ÁGUA, ENTRE OUTROS DEVEM ESTAR INSTALADAS DENTRO DA FAIXA DE ALCANCE DE 0,80M A 1,20M.	
- NOS SANITÁRIOS QUE NÃO POSSUÍREM AMEIAS DEVERÃO TER VENTILAÇÃO FORÇADA TIPO VENTILÓTIPO.	
- POR FALTA DE ESPAÇO NOS SANITÁRIOS COM IMPRESSORAS, CONSIDERANDO CADA UM COMO UM BOX COLETIVO NA MESMA EDIFICAÇÃO EXISTENTE, SERÁ UTILIZADO A PORTA COM VÃO LIVRE DE PASSAGEM DE 0,80M.	

PROJETO	REVISÃO DO PROJETO CONFORME A NOVA NBR 9050/2020	20.02.2020	THAIS BRAND
PROJETO	AJUSTES DE PROJETO	16.07.2020	ALBERTO
PROJETO	REVISÃO FINAL	30.08.2020	ALBERTO
PROJETO	Modificado	Data	Desenho

TB ARQUITETURA E PROJETOS
tb@tbarquitetura.com.br
(41) 99328-3344

RESPONSÁVEL TÉCNICO
THAIS DA SILVA BRAND
CARTÃO 438978-9

PROFESSOR
MUNICÍPIO DE ITAPEVI
CNPJ: 46.523.031/0001-26

EDUCACIONAL | CEMEB PROFª. NEUSA MARQUES LOBATO

LOCALIZAÇÃO
RUA AQUAS DE LINDOIA, 145 | JARDIM SANTO AMÉRICO | ITAPEVI-SP

PROJETO
ARQUITETÔNICO

ETAPA
EXECUTIVO

CONTEÚDO
**PLANTA BAIXA NÍVEL 0,90
ADEQUAÇÃO ACESSIBILIDADE**

PODIUM
ARQ-006

DATA
JUNHO/2020

REVISÃO

INDICAÇÃO

DESENHO
ALBERTO

APROVADO
Carmelita de Almeida, 006, APO EX. PROJ. PlantaBaixaNível0.90 Acessibilidade