






VISTA EXTERNA  
Escala | 1/25

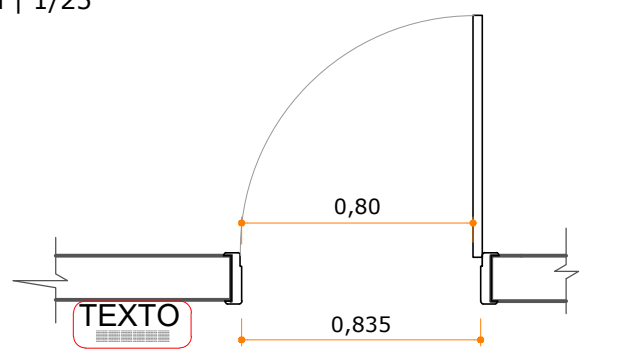


PLANTA BAIXA PM.01  
Escala | 1/25

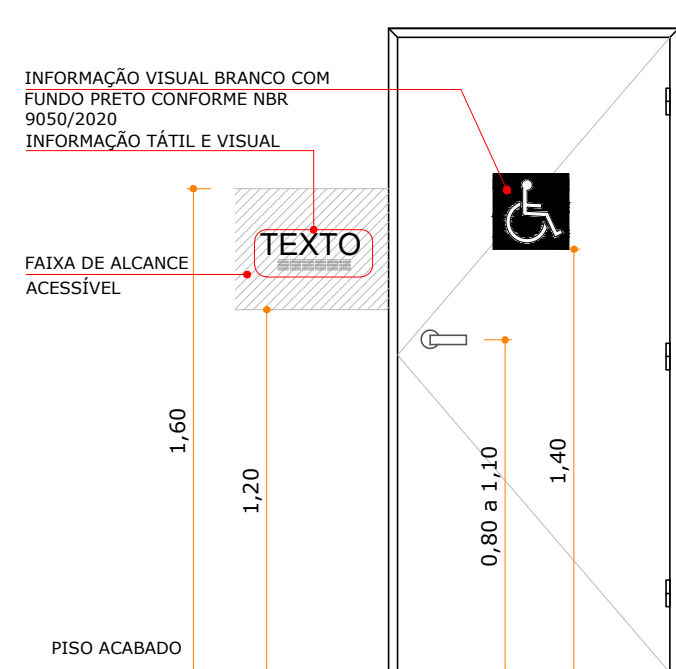


VISTA EXTERNA  
Escala | 1/25

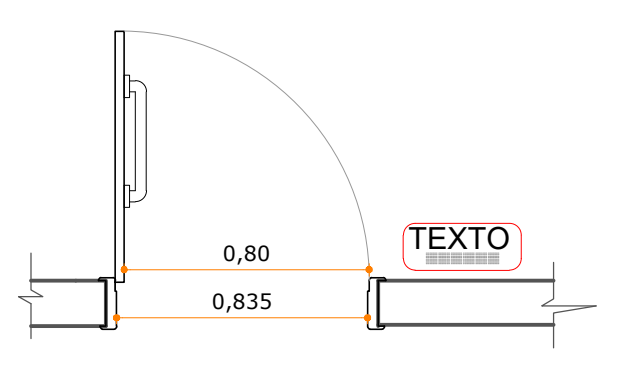


PLANTA BAIXA PM.02  
Escala | 1/25

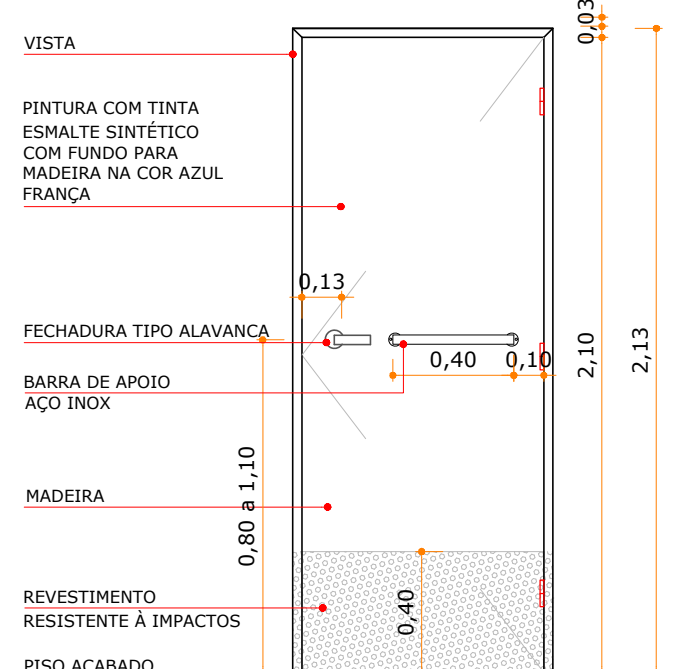


VISTA INTERNA  
Escala | 1/25

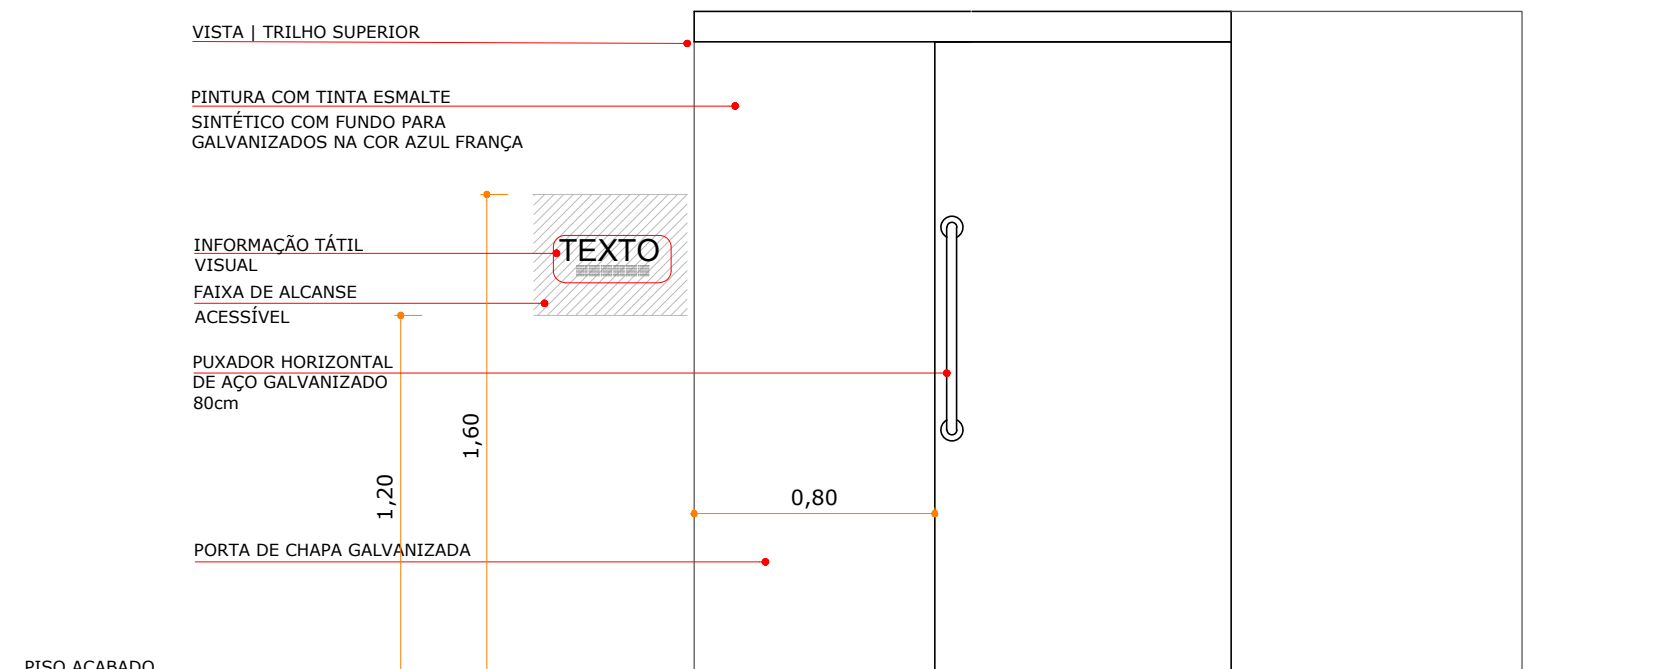


VISTA INTERNA  
Escala | 1/25

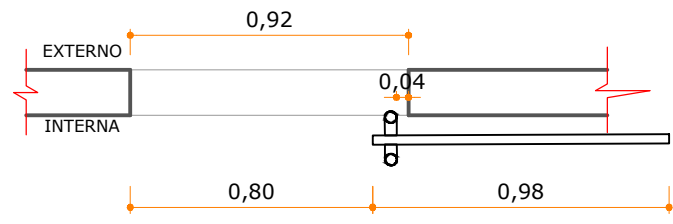


PLANTA BAIXA PM. 03

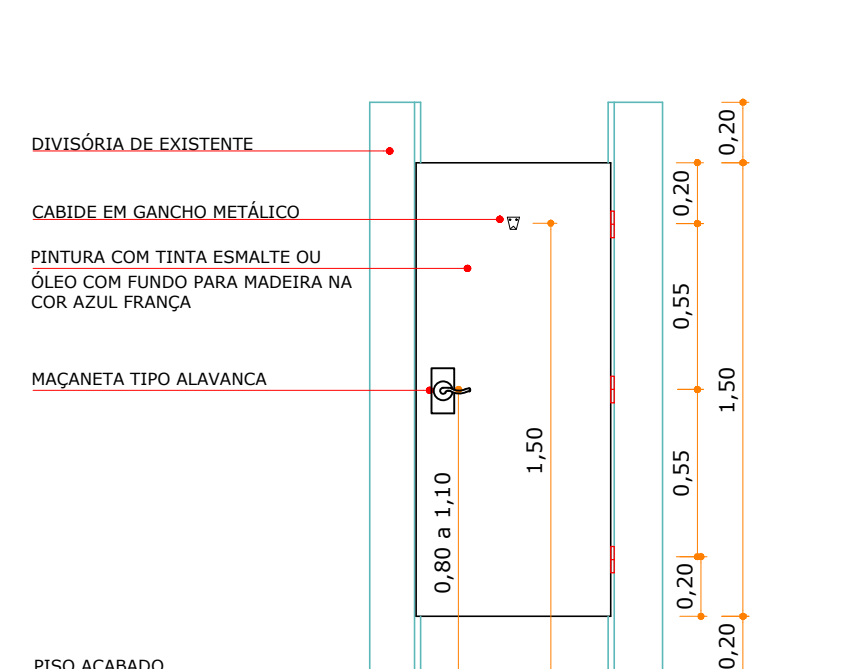


VISTA INTERNA  
Escala | 1/25

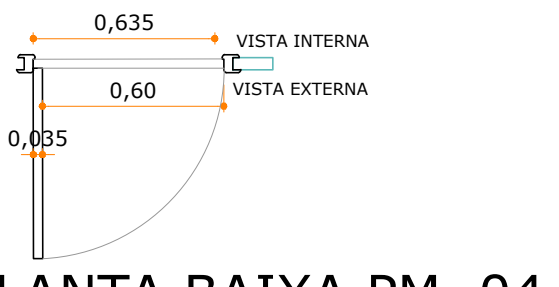


PLANTA BAIXA PM. 04  
Escala | 1/25

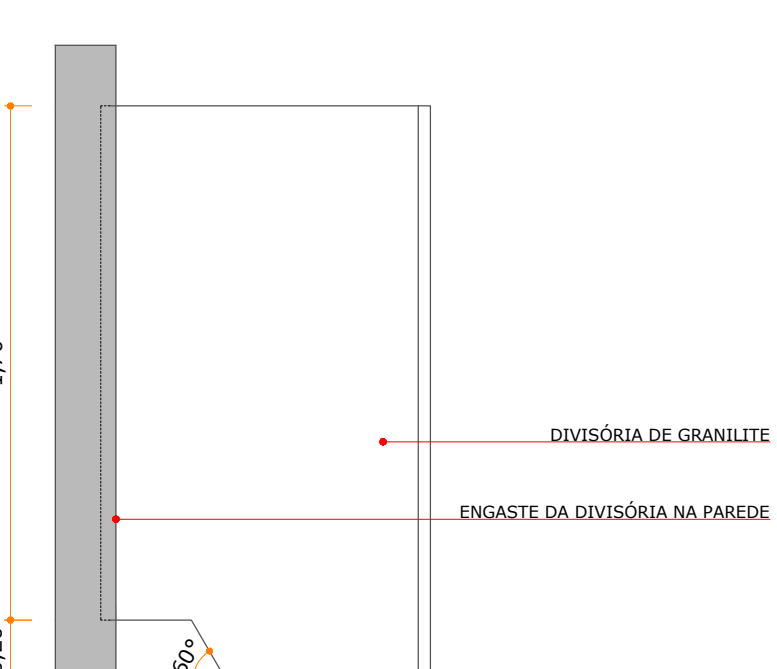

VISTA LATERAL  
Escala | 1/25

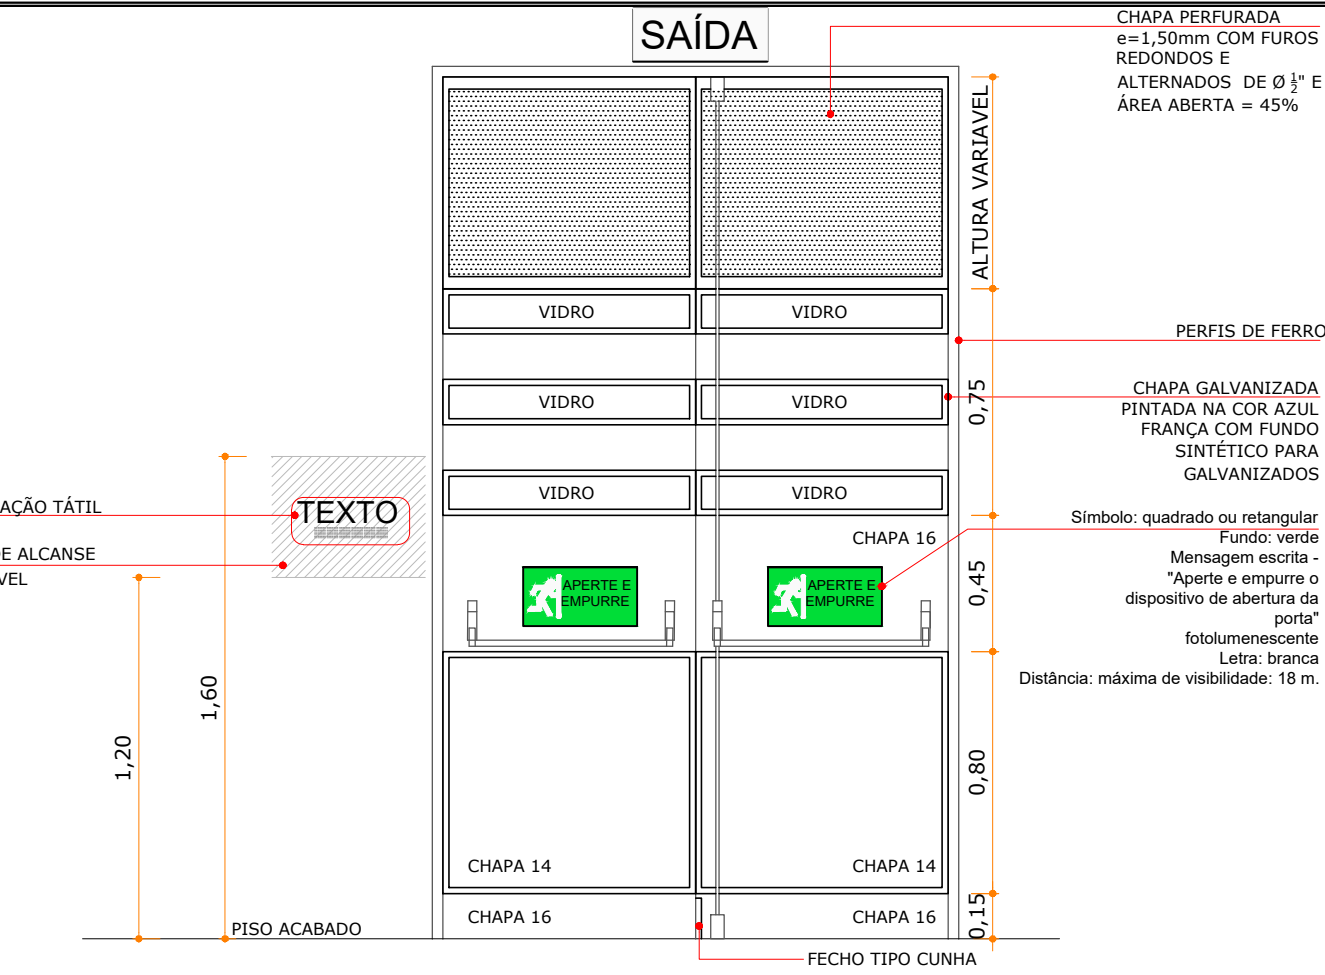

VISTA INTERNA  
Escala | 1/25

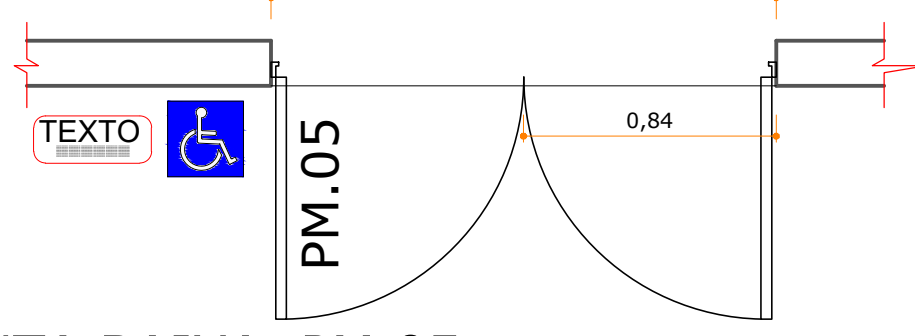

PLANTA BAIXA PM.05  
Escala | 1/25



VISTA EXTERNA  
Escala | 1/25



PLANTA BAIXA PM.05  
Escala | 1/25



VISTA INTERNA  
Escala | 1/25



PLANTA BAIXA PM.05  
Escala | 1/25



VISTA EXTERNA  
Escala | 1/25



PLANTA BAIXA PM.05  
Escala | 1/25



VISTA INTERNA  
Escala | 1/25



PLANTA BAIXA PM.05  
Escala | 1/25



VISTA EXTERNA  
Escala | 1/25



PLANTA BAIXA PM.05  
Escala | 1/25

