



C.01 – 3 PEÇAS

ESCALA 1:25

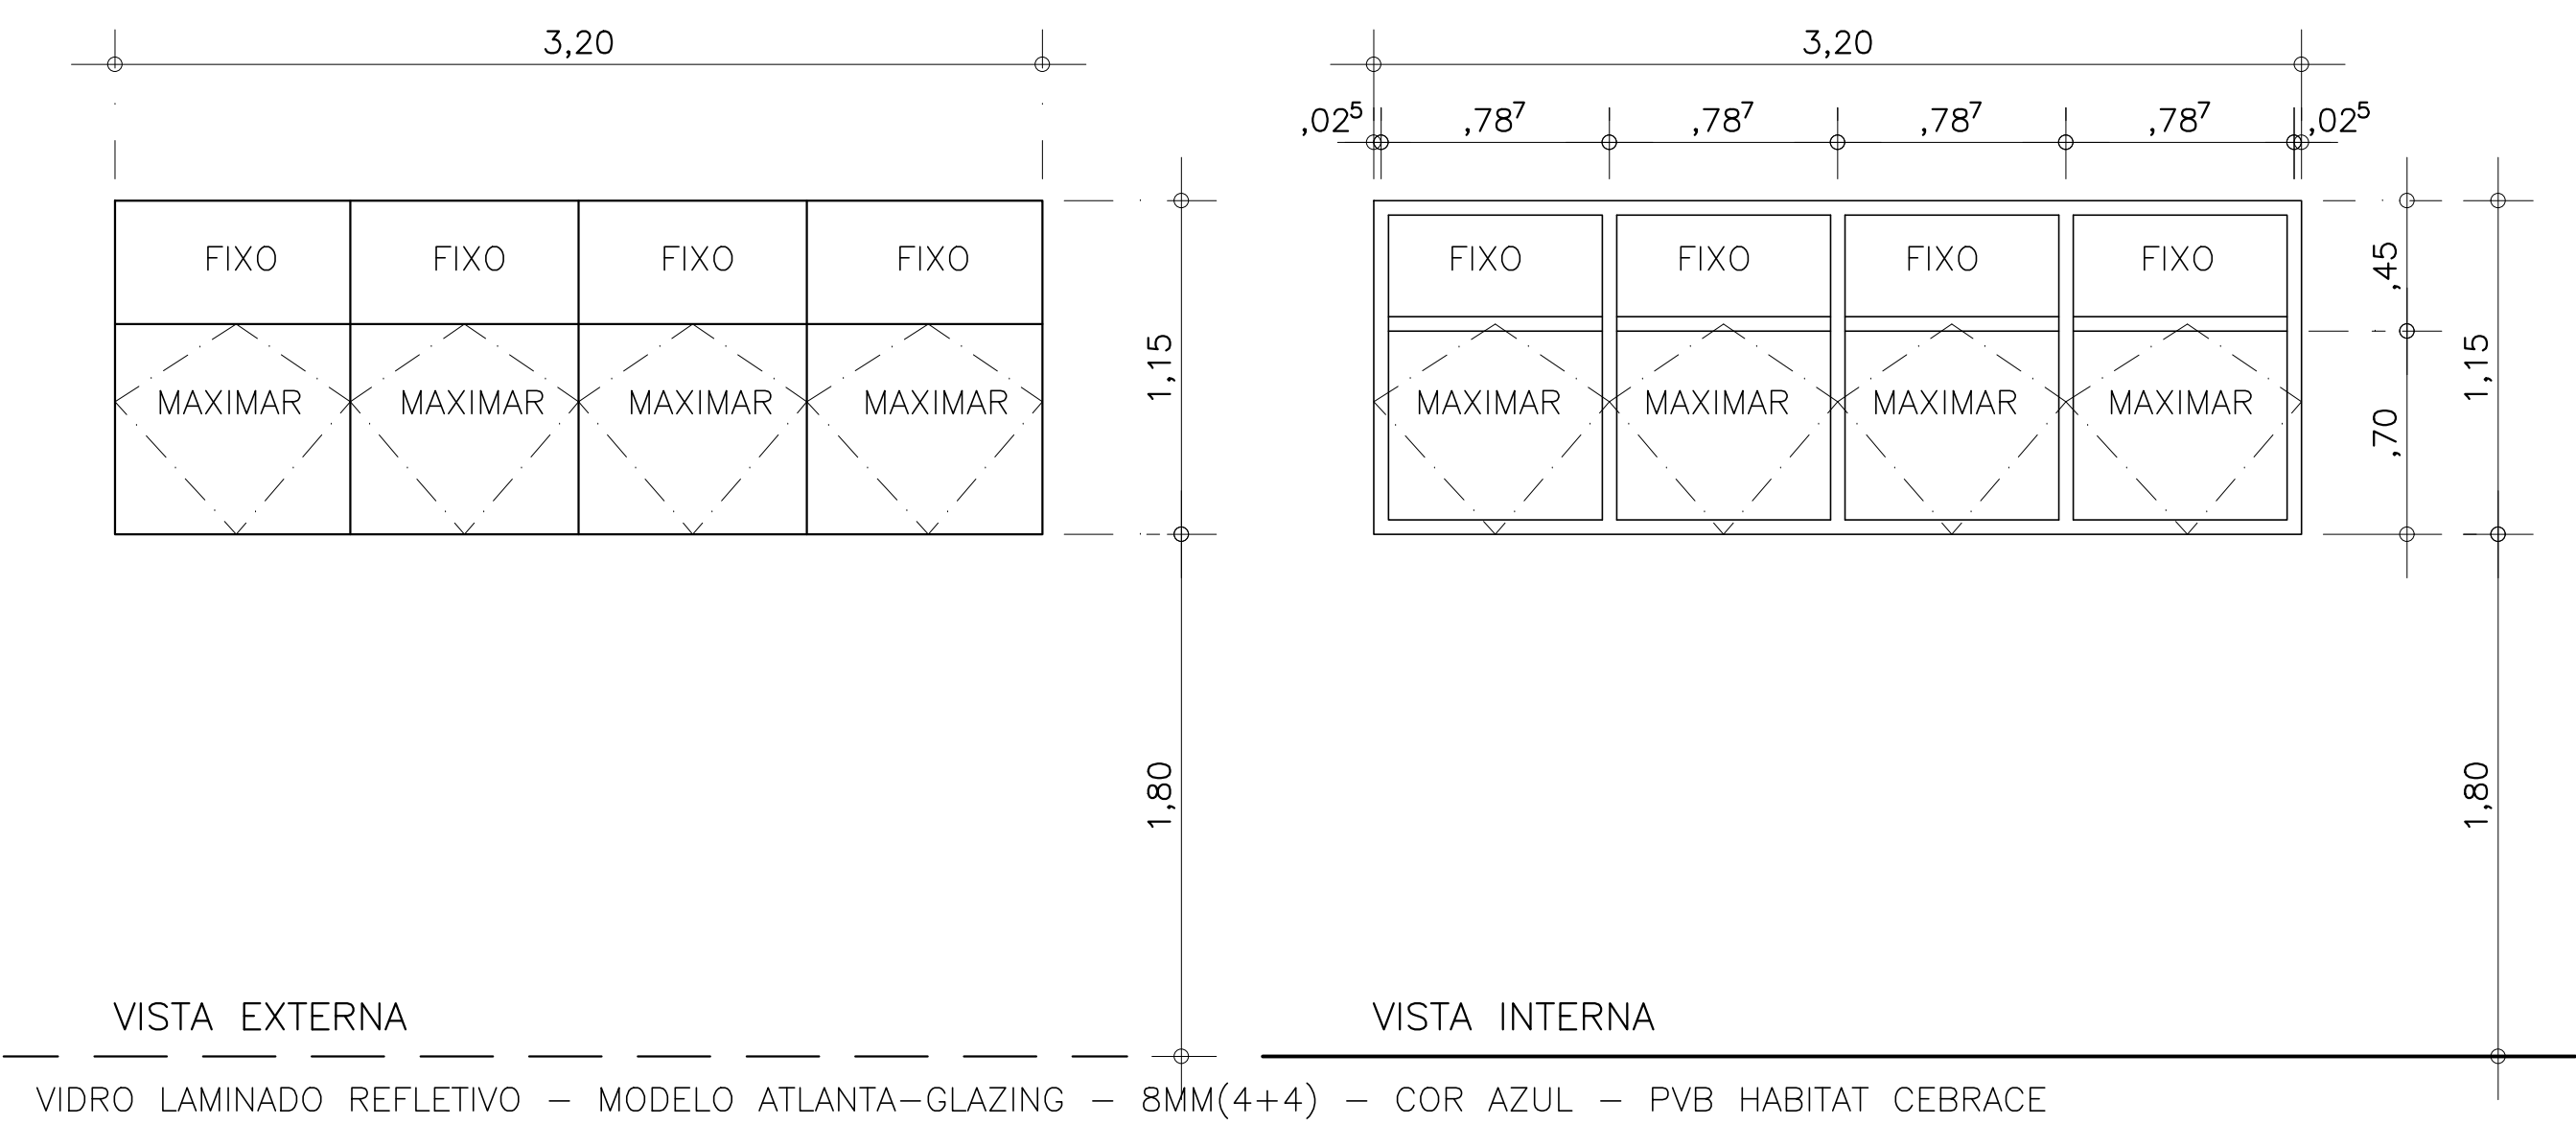


C.02 – 8 PEÇAS

ESCALA 1:25

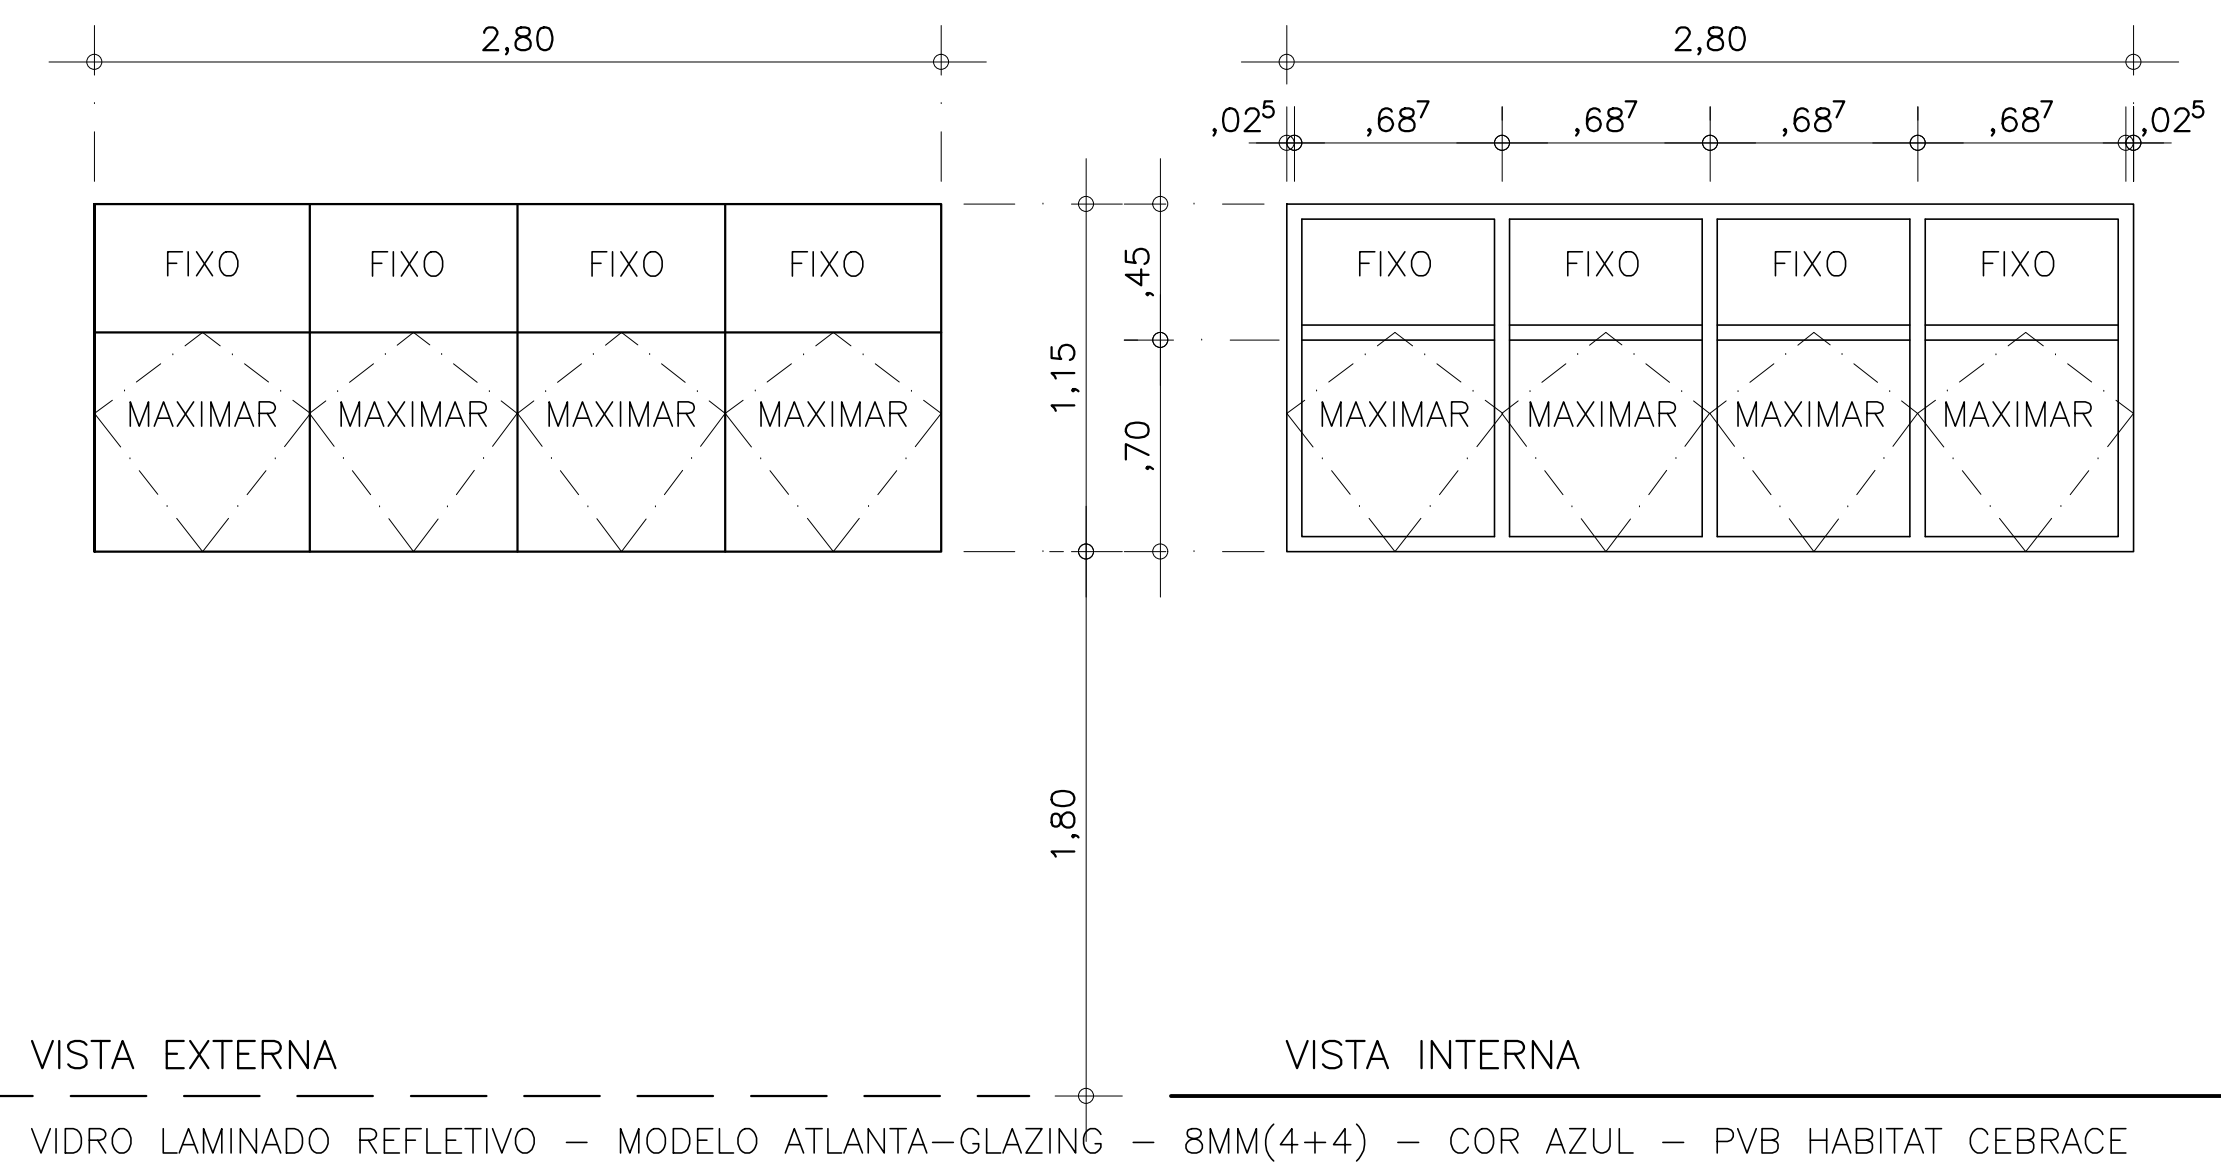


C.03 – 5 PEÇAS

ESCALA 1:25

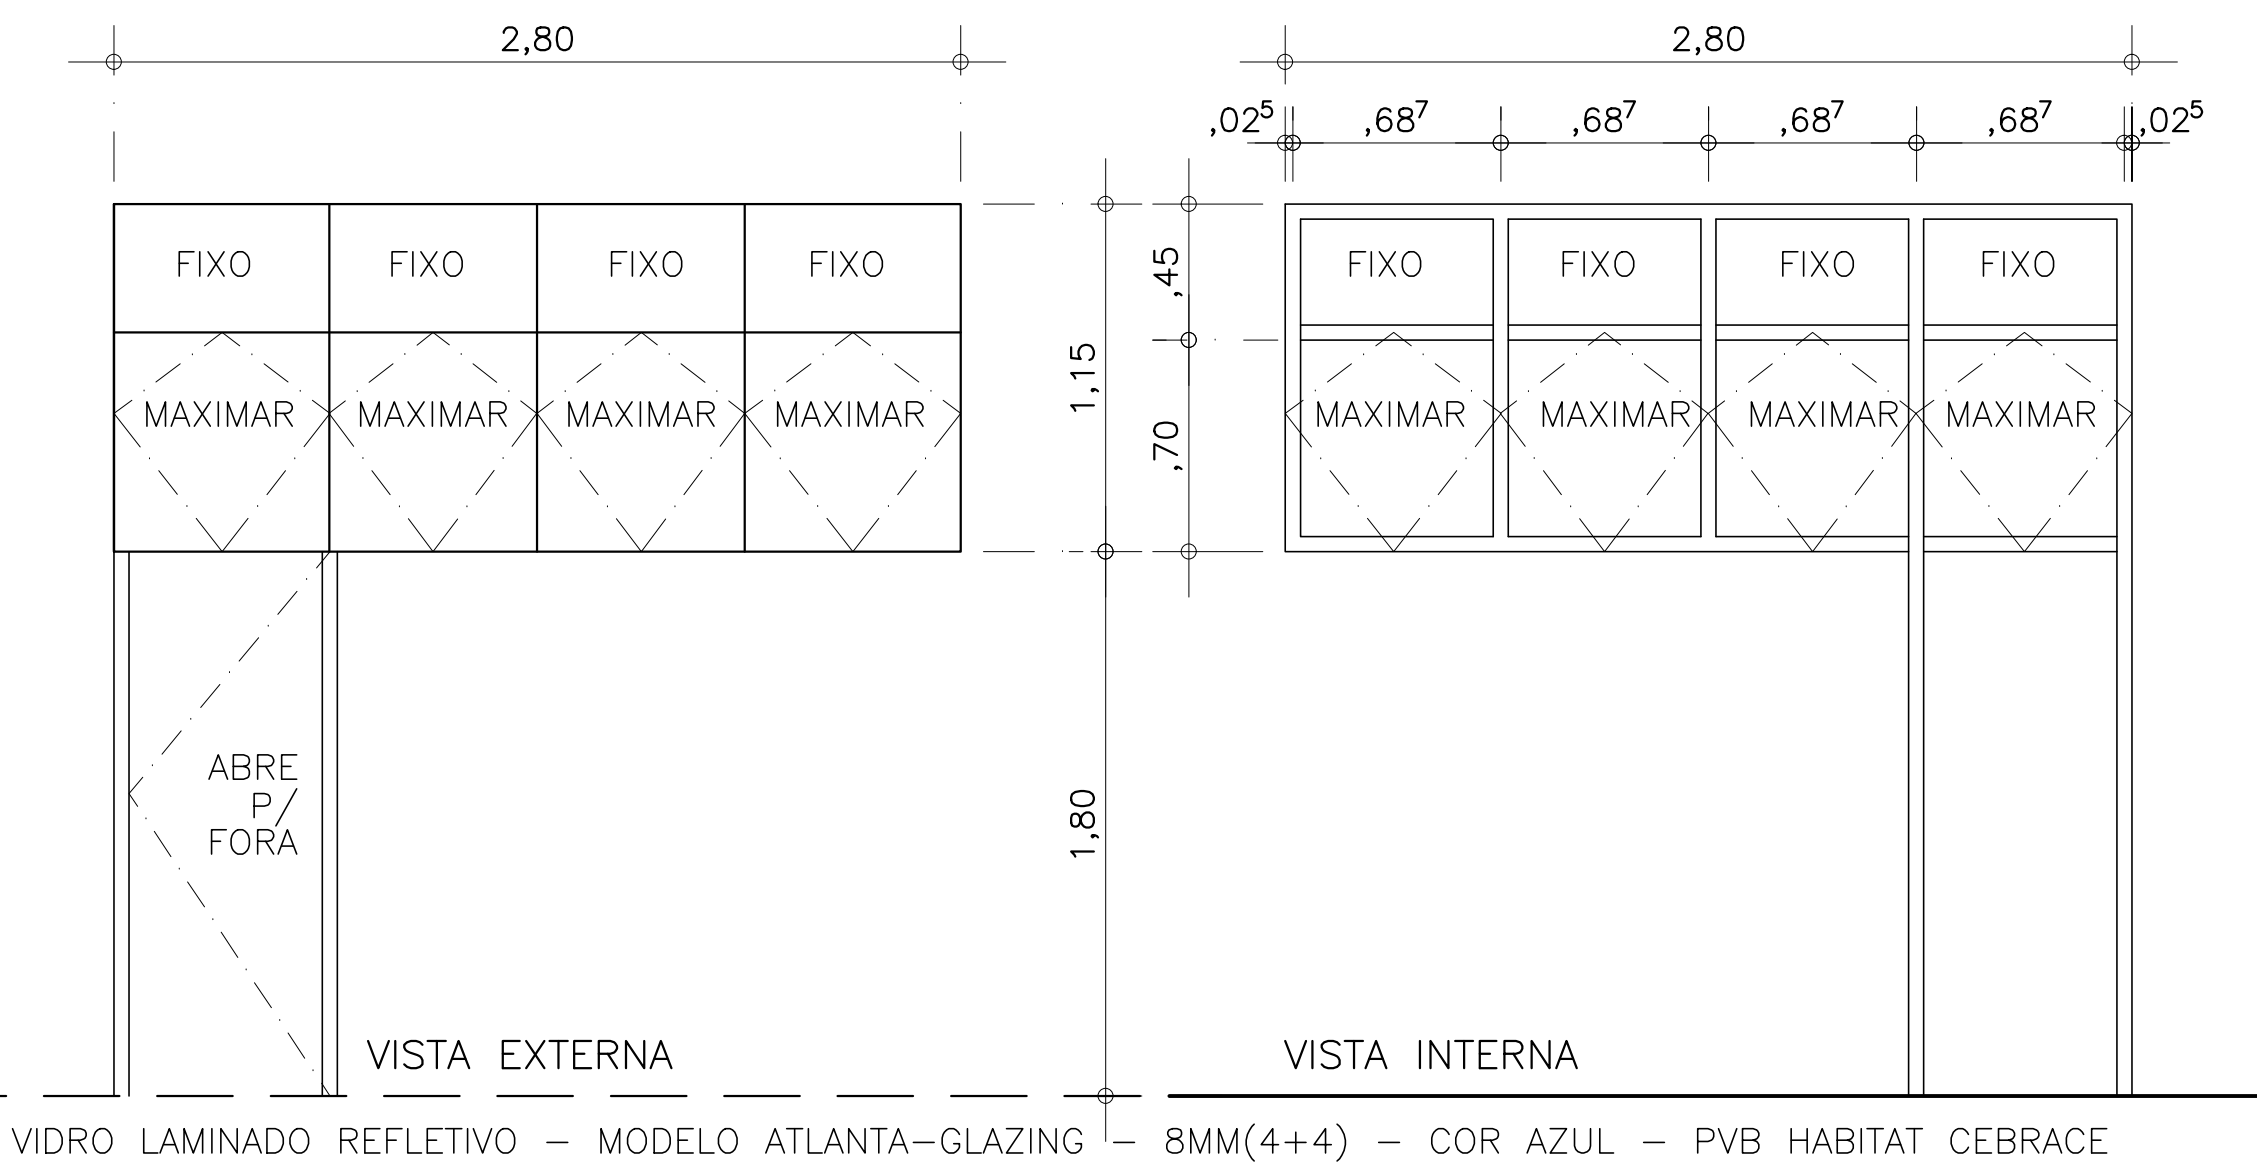

C.03A – 1 PEÇA

ESCALA 1:25

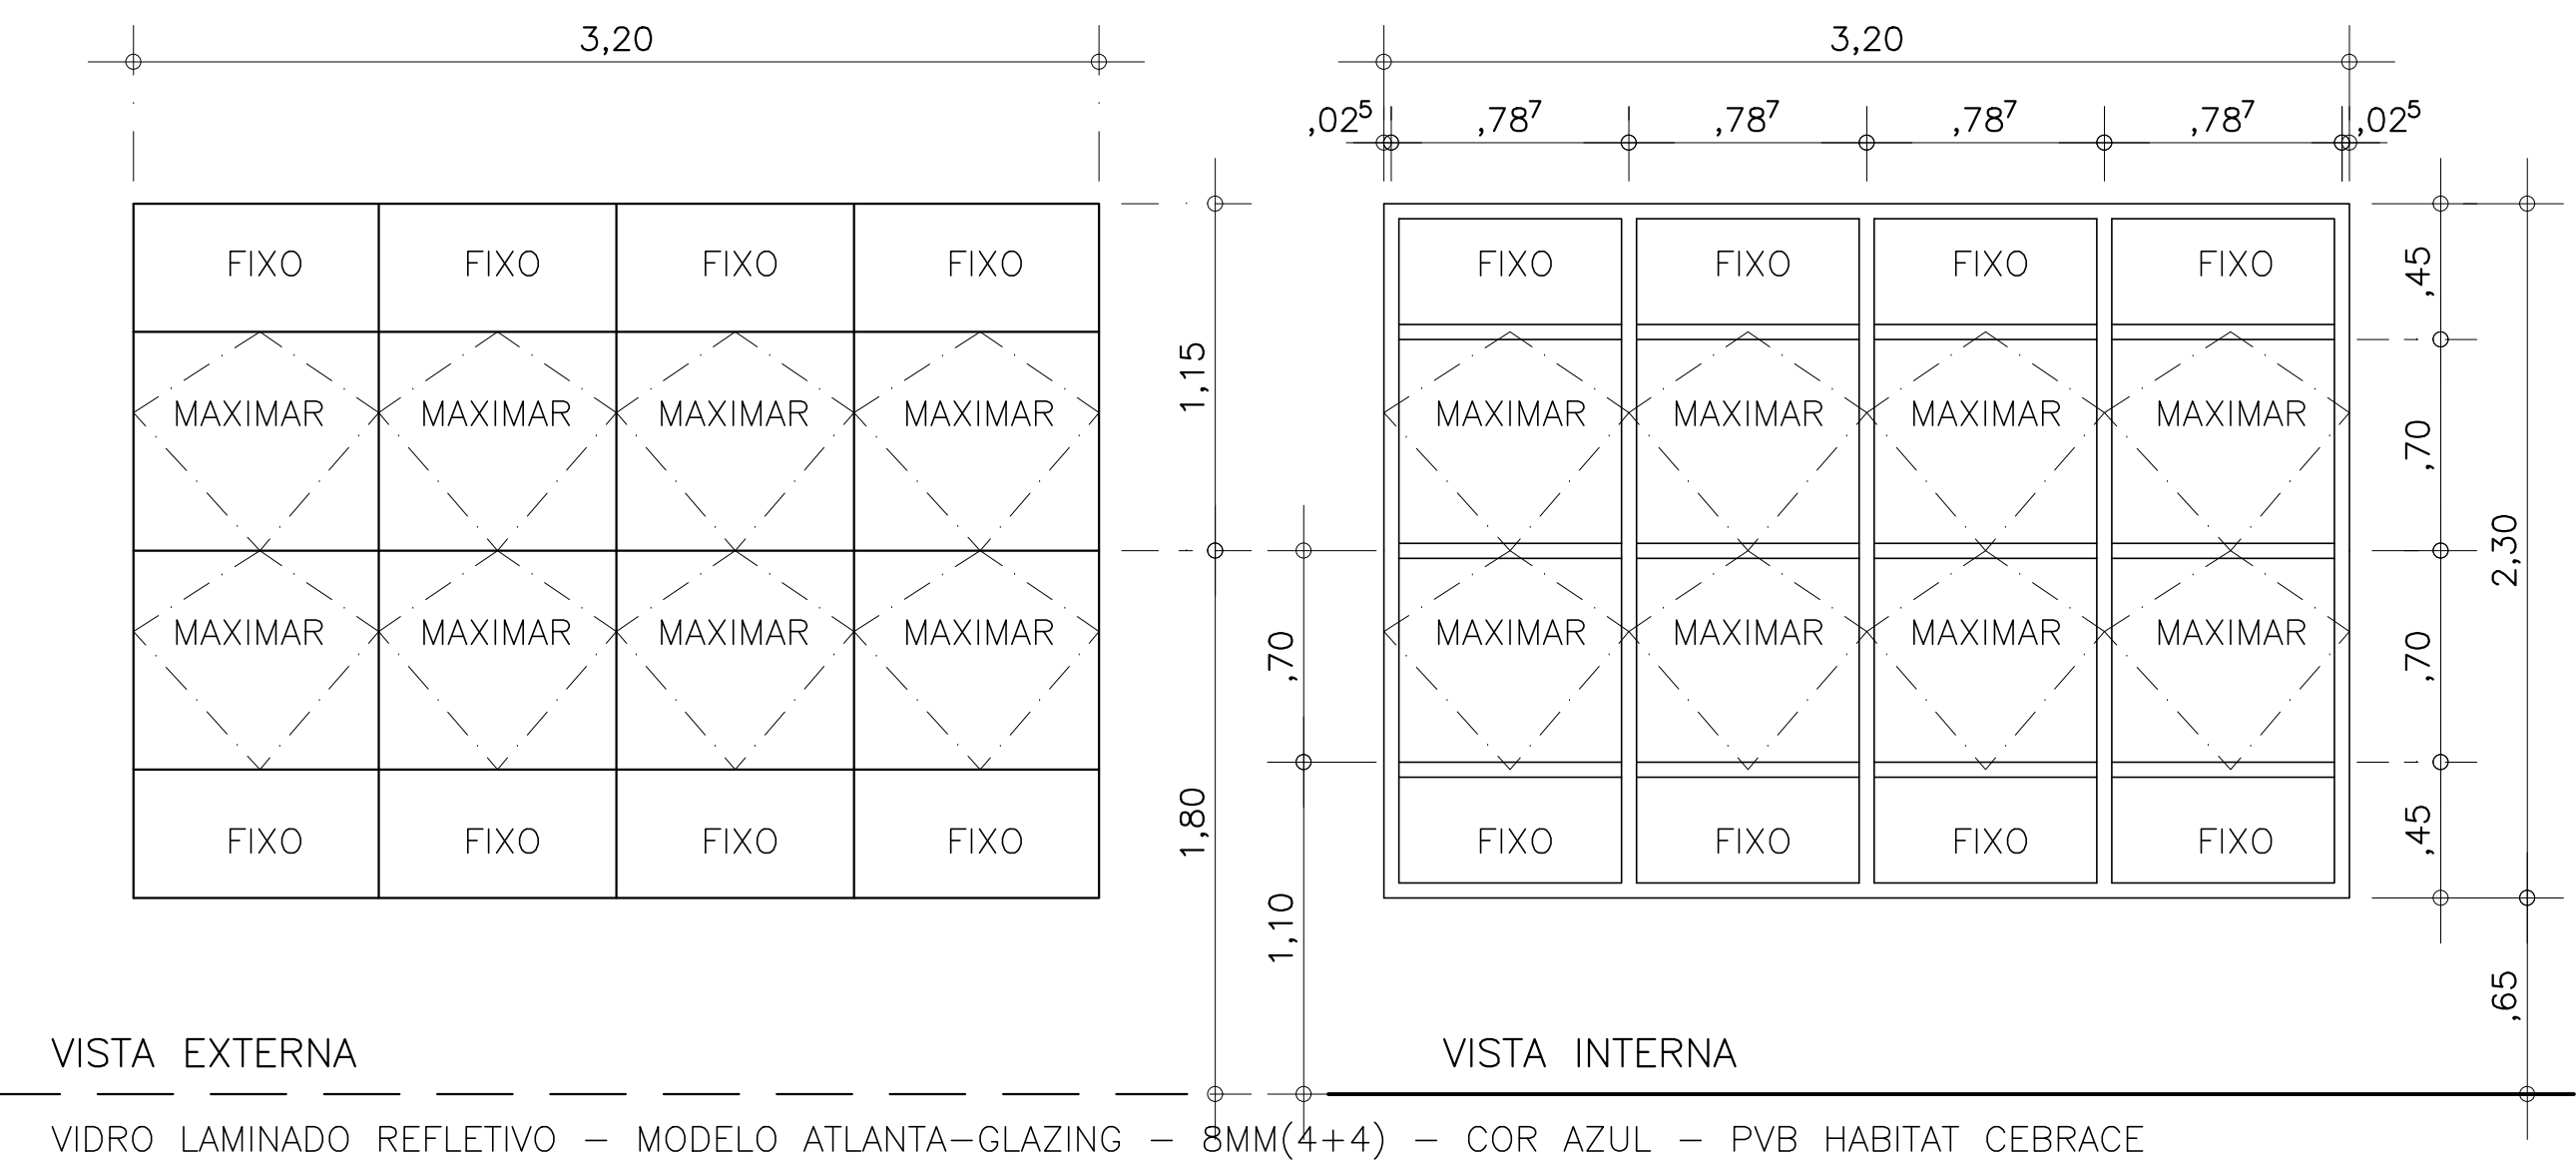

C.04 – 3 PEÇAS

ESCALA 1:25

NOTAS:

- 1) TODAS AS MEDIDAS E QUANTIDADES DOS CAIXILHOS E PORTAS DEVERÃO SER CONFIRMADOS "IN LOCO" ANTES DA SUA FABRICAÇÃO;
- 2) AS MEDIDAS DAS PORTAS REFEREM-SE AO VÃO LUZ, ISTO É, AO VÃO LIVRE ENTRE OS BATENTES.
- 3) AS MEDIDAS DOS CAIXILHOS REFEREM-SE AO VÃO DA ALVENARIA;
- 4) PARA FACILITAR POSSÍVEIS CÁLCULOS, FOI CONSIDERADO:
 - ALVENARIAS DE 20cm DE ESPESSURA
 - DRY-WALL DE 10cm DE ESPESSURA
 - PILARES 20x40cm e 40x40cm
- 5) TODAS AS PORTAS EM MADEIRA RECEBERÃO PINTURA ESMALTE
- 6) TODOS OS CAIXILHOS SERÃO EM ALUMÍNIO.

REV.	DATA	ASSUNTO



PREFEITURA MUNICIPAL DE ITAPEVI

OBRA: PRONTO ATENDIMENTO CARDOSO

LOCAL: RUA ANDRÉ CAVANHA ESQUINA COM RUA PAULO DE TARSO LONDELLO E RUA JOÃO CARDOSO - VILA DE CARDOSO - ITAPEVI/SP

PROJETO: EXECUTIVO

ASSUNTO: DET. CAIXILHOS - C.01 A C.04

DATA:	DEZ/19
ESCALA:	1:100
REVISÃO:	00
DATA PLANTAGEM:	
FOLHA:	11