




P6dA – 1 PEÇA  
ESCALA 1: 25

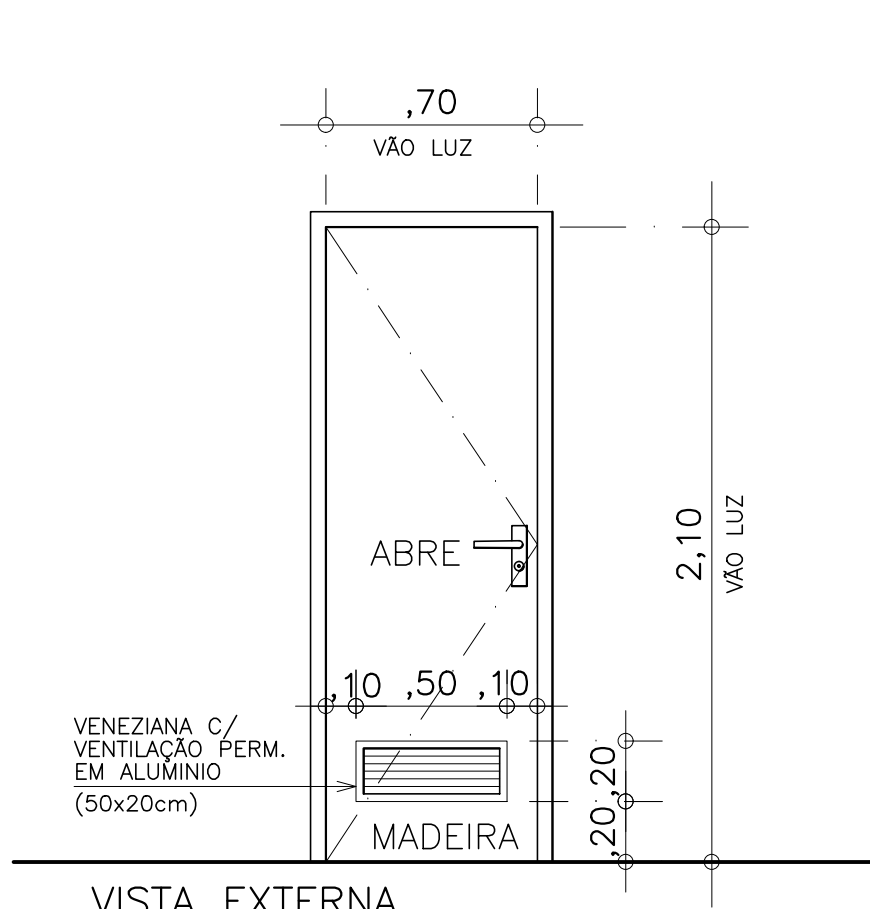


P6eA – 1 PEÇA  
ESCALA 1: 25

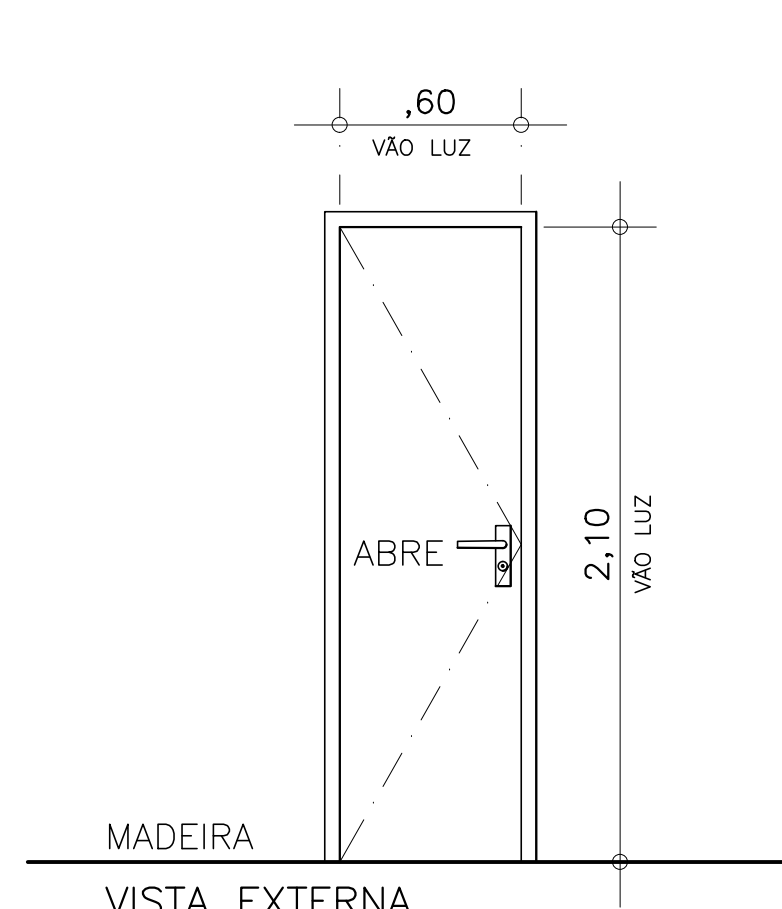


P7e – 1 PEÇA  
ESCALA 1: 25

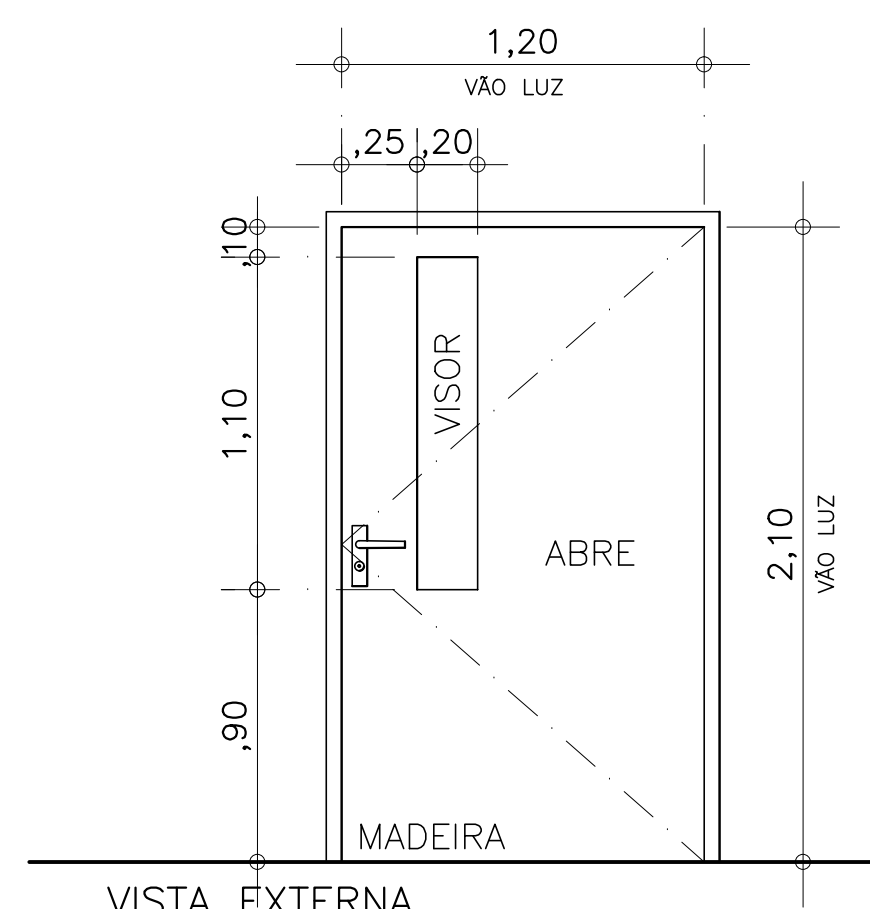


P8d – 3 PEÇAS  
ESCALA 1: 25

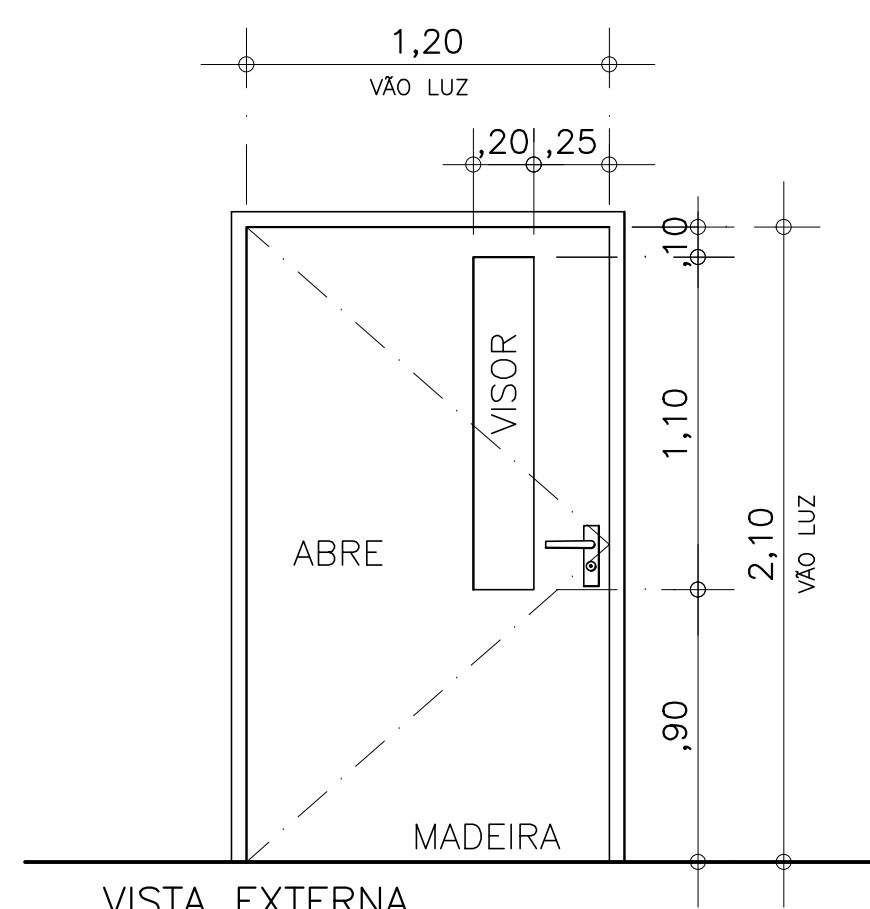


P8e – 4 PEÇAS  
ESCALA 1: 25

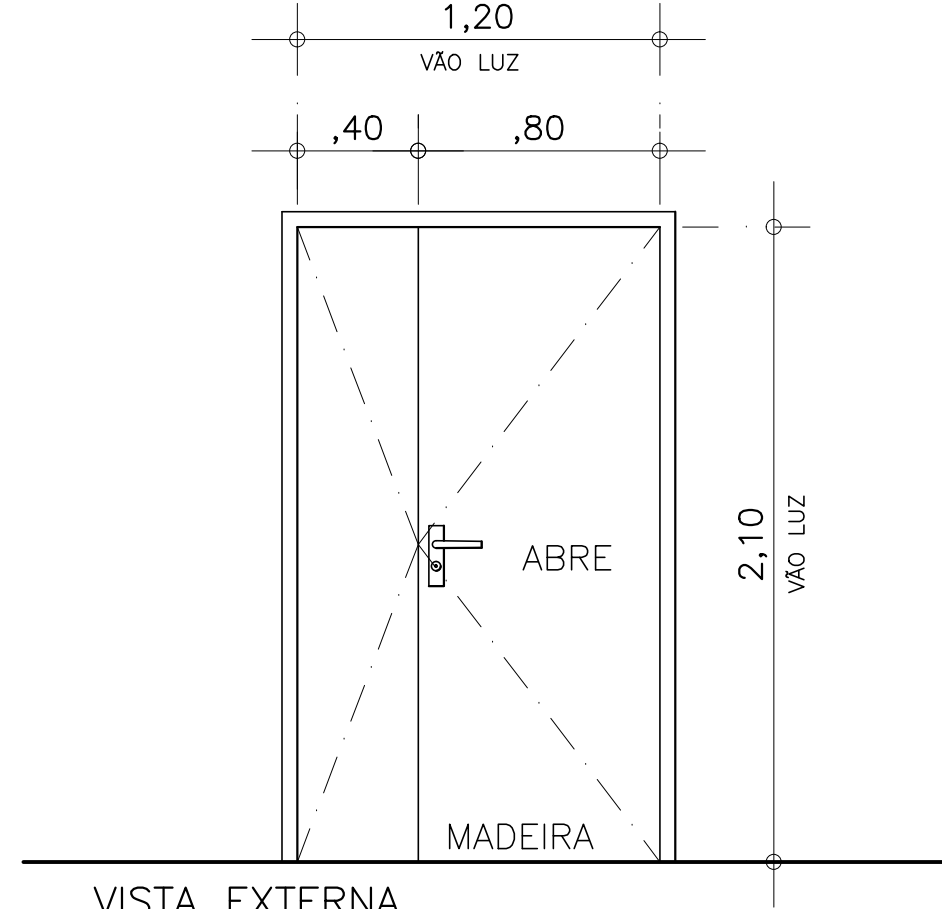


P9d – 4 PEÇAS

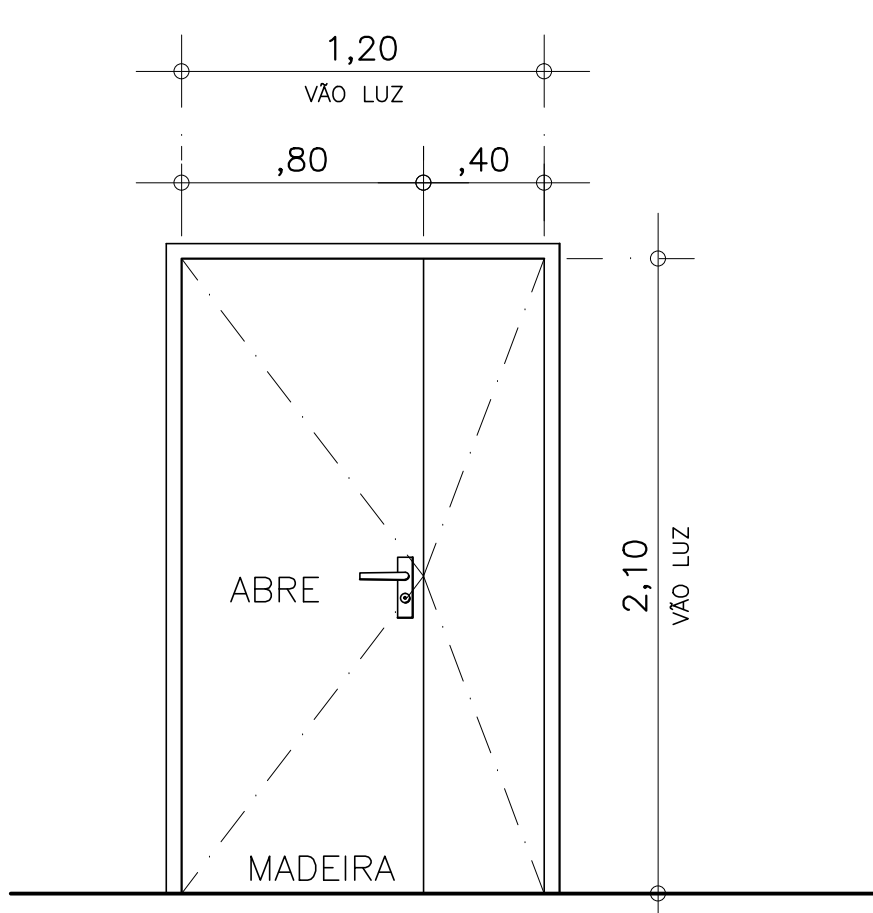


P9e – 5 PEÇAS  
ESCALA 1: 25

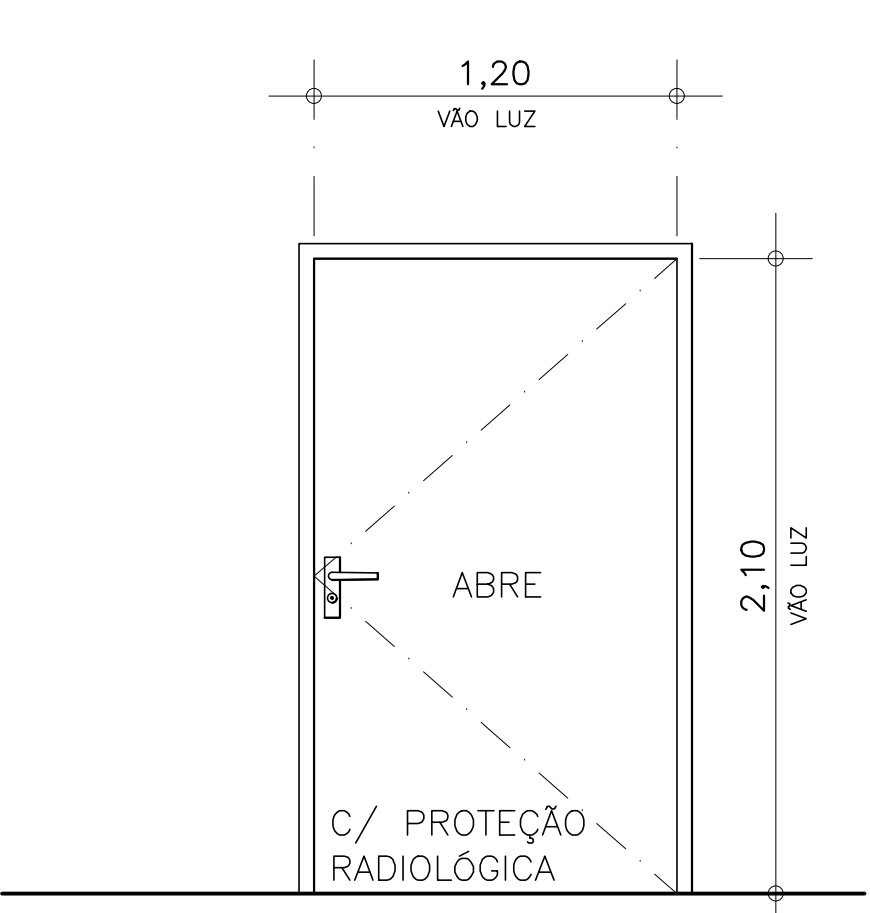


P10d – 1 PEÇA  
ESCALA 1: 25

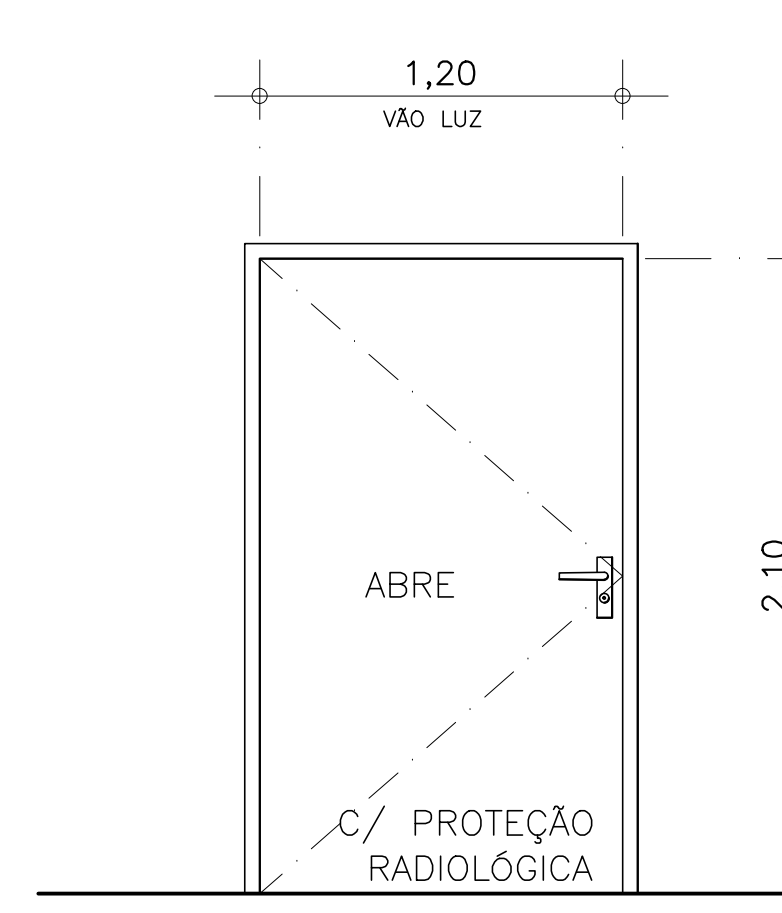


P10e – 1 PEÇA  
ESCALA 1: 25

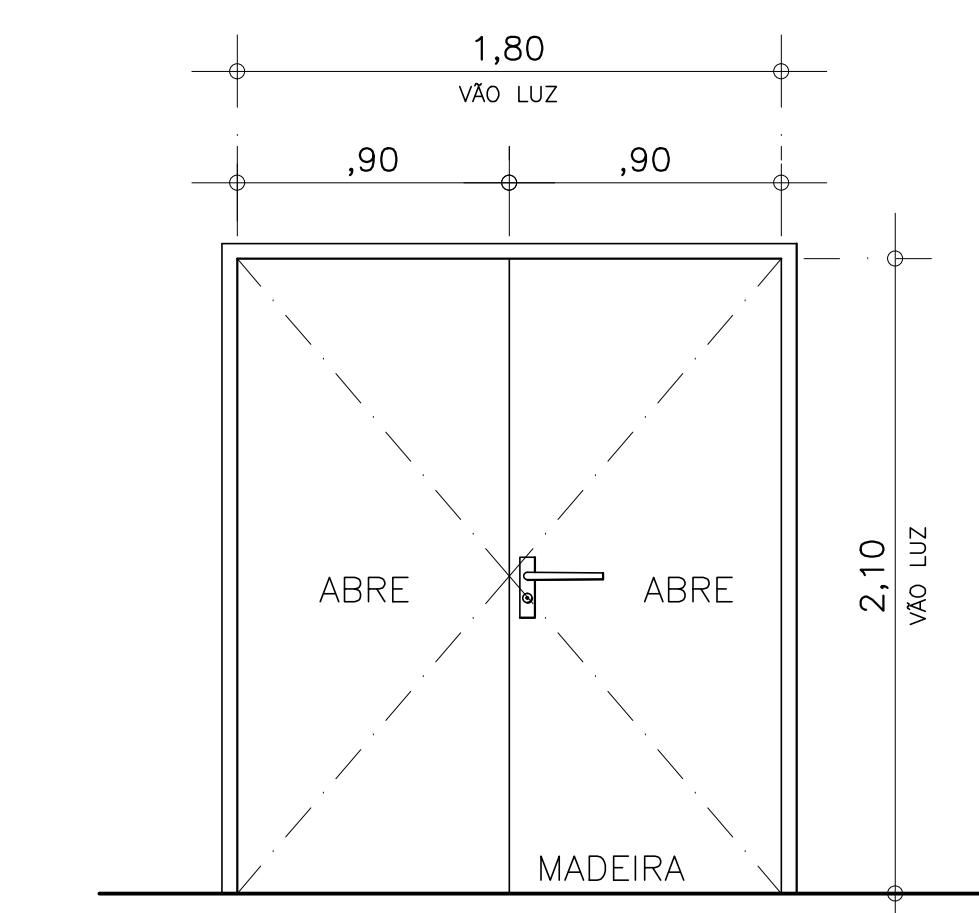


P11 – 1 PEÇA  
ESCALA 1: 25

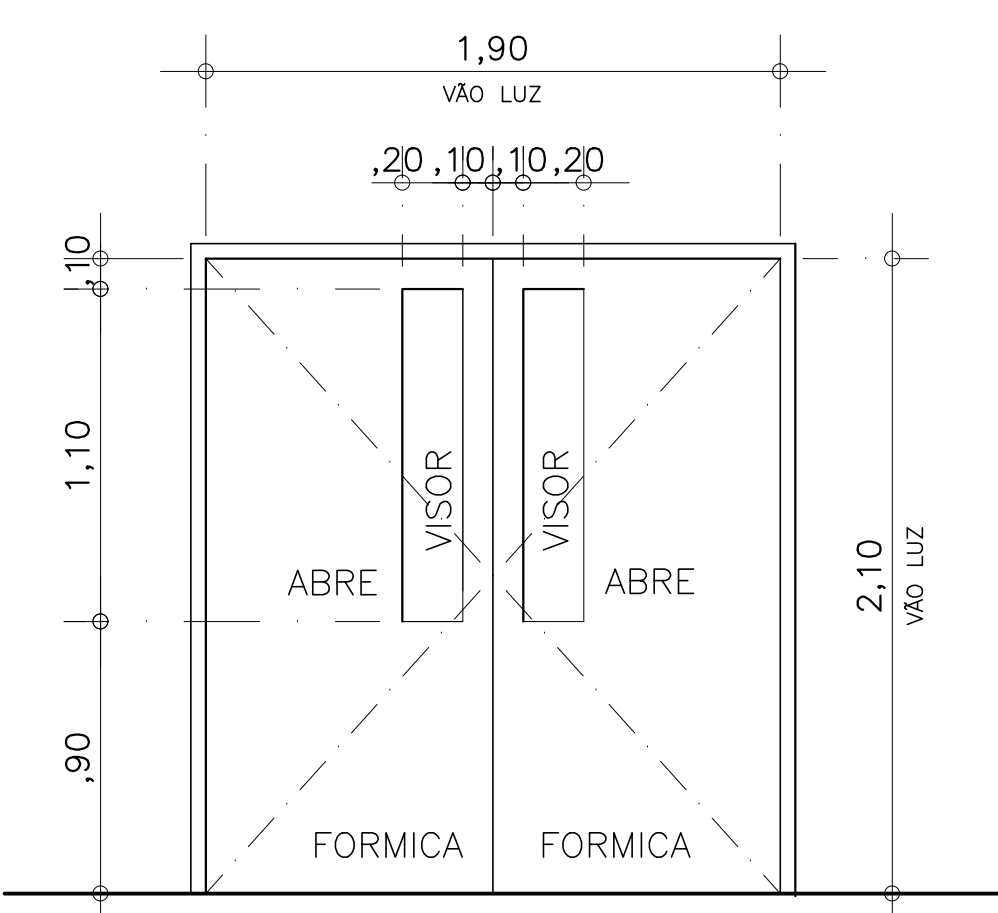


P12 – 1 PEÇA  
ESCALA 1: 25

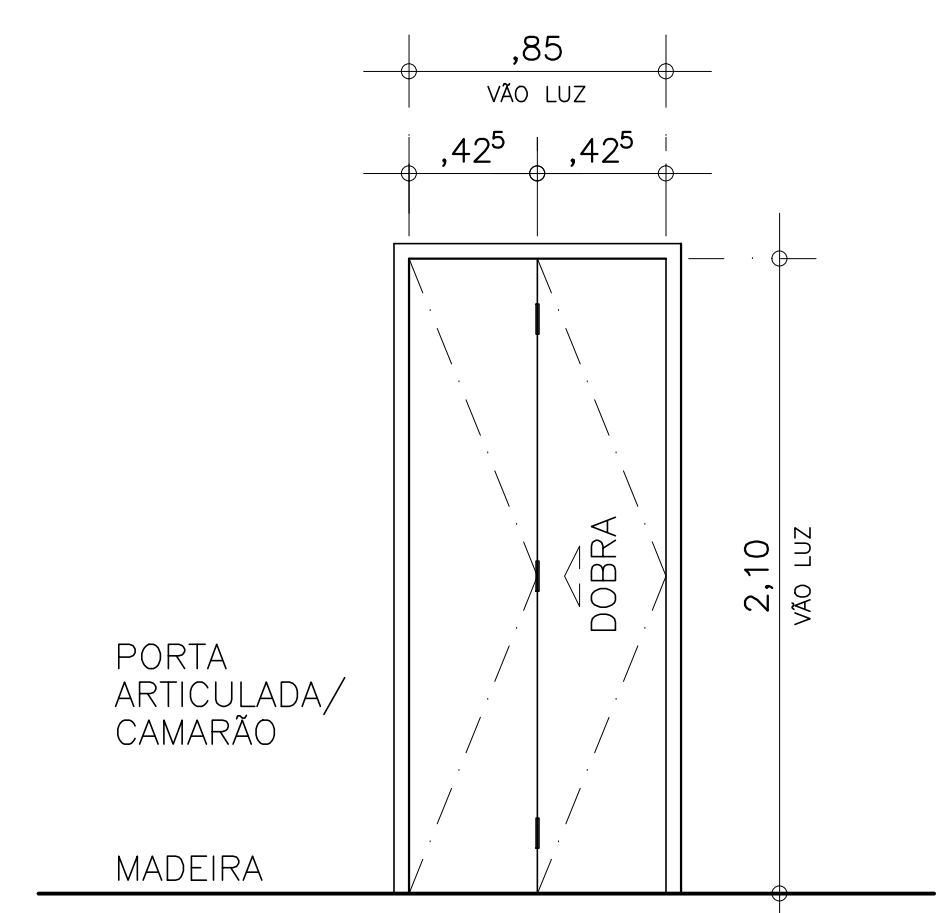


P13d – 1 PEÇA  
ESCALA 1: 25

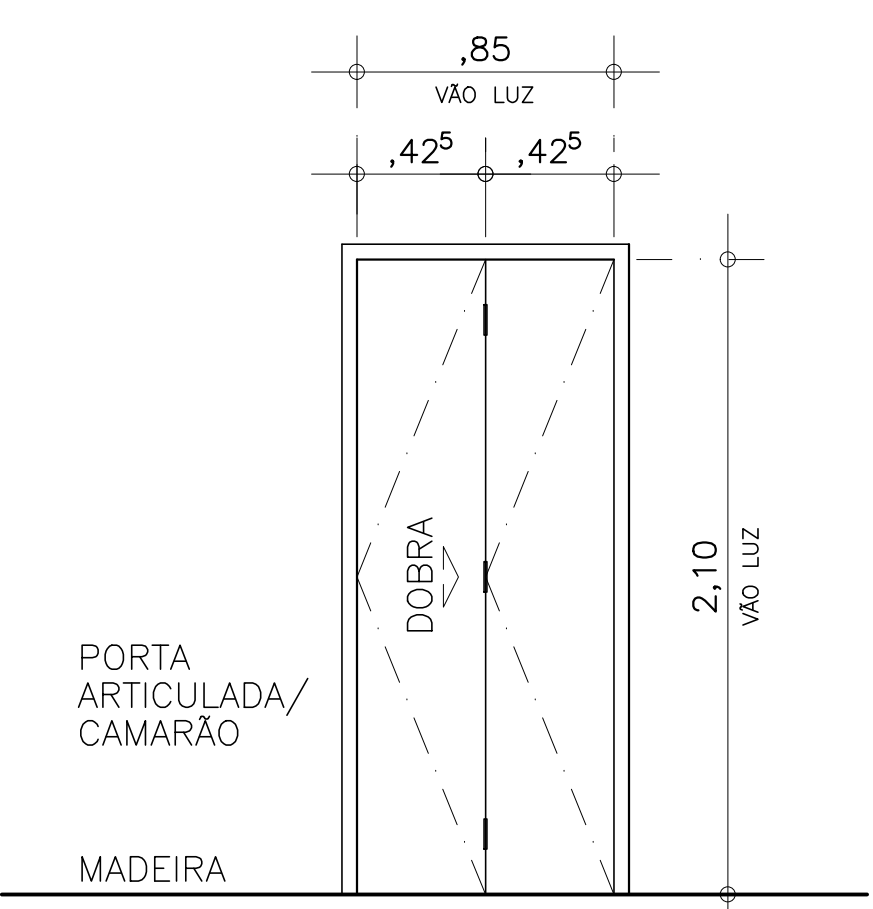

P13e – 2 PEÇAS  
ESCALA 1: 25

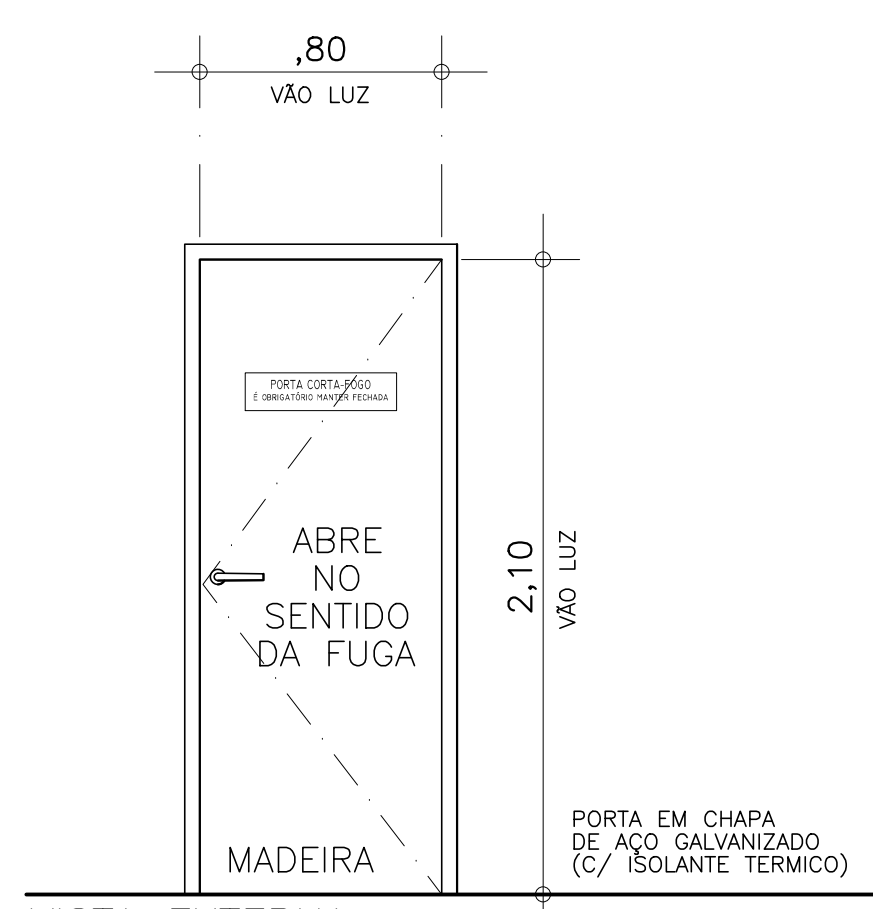

PCF – 3 PEÇAS  
ESCALA 1: 25

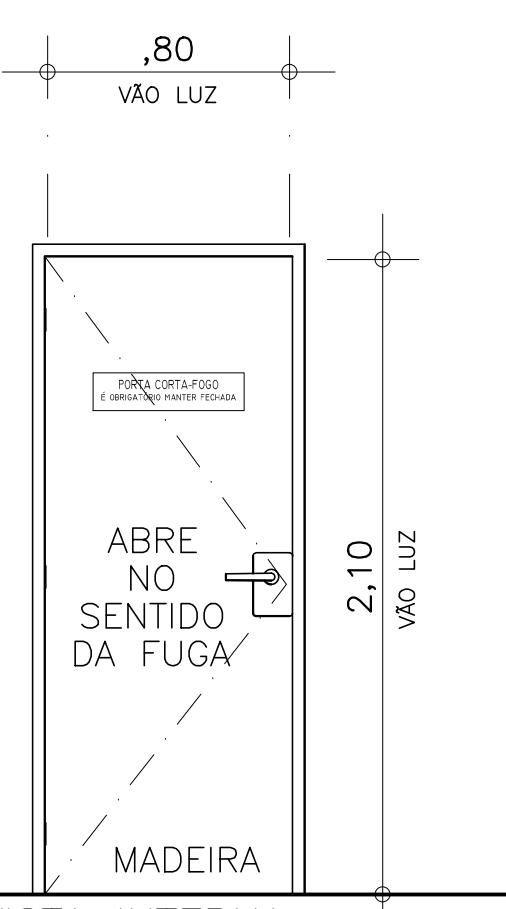

NOTAS:

- 1) TODAS AS MEDIDAS E QUANTIDADES DOS CAIXILHOS E PORTAS DEVERÃO SER CONFIRMADAS "IN LOCO" ANTES DA SUA FABRICAÇÃO;
- 2) AS MEDIDAS DAS PORTAS REFEREM-SE AO VÃO LUZ, ISTO É, AO VÃO LIVRE ENTRE OS BATENTES;
- 3) AS MEDIDAS DOS CAIXILHOS REFEREM-SE AO VÃO DA ALVENARIA: ALVENARIAS DE 20cm DE ESPESURA - DRY-WALL DE 10cm DE ESPESURA - PILARES 20x40cm e 40x40cm
- 5) TODAS AS PORTAS EM MADEIRA RECEBERÃO PINTURA ESMALTE
- 6) TODOS OS CAIXILHOS SERÃO EM ALUMÍNIO.

REV.	DATA	ASSUNTO



<b>PREFEITURA MUNICIPAL DE ITAPEVI</b>		DATA: DEZ/18
OBRA: PRONTO ATENDIMENTO CARDOSO		ESCALA: 1:100
LOCAL: RUA ANDRÉ CAVANHA ESQUINA COM RUA PAULO DE TÁRSIO LEONELLO E RUA JOÃO CARDOSO - VILA DR CARDOSO - ITAPEVI/SP		REVISÃO: 00
PROJETO: EXECUTIVO		DATA PLANTAGEM:
ASSUNTO: DET. PORTAS - P6 A PCF		FOLHA: 15