


PLANTA BAIXA PAVIMENTO TÉRREO | ADEQUAÇÃO DE ACESSIBILIDADE
Escala | 1/75

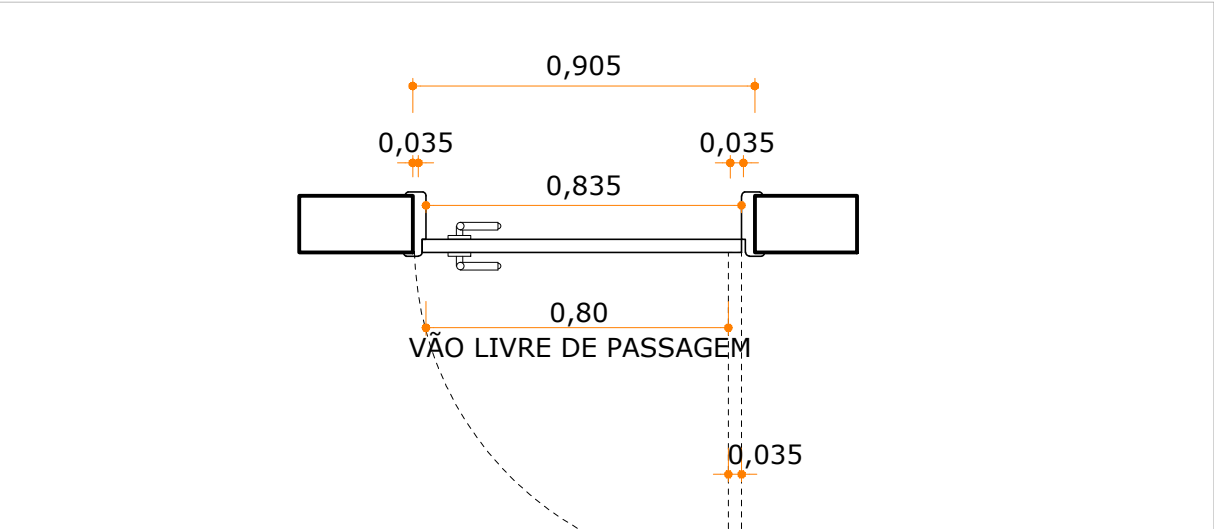


DETALHE | VÃO LIVRE DE PASSAGEM
Escala | 1/20

LEGENDA			
	PAREDE A CONSTRUIR		
	PAREDE A CONSTRUIR		
	PAREDE DE GESSO		
	COBERTURA SANITÁRIA		
	PARA TÁTIL ALTA LÍQUIDA (PISO DE 0,7)		
	SIA, SÍMBOLO INTERNACIONAL DE ACESSO		
	ALARMES SONOROS E VISUAIS NA COR VERMELHA E AMARELA, INSTALADA A 2,10m DE PISO ACABADO NAS SALAS DE AULA		
	PLACA INDIICATIVA VISUAL E TÁTIL		
	PISO TÁTIL DIRECIONAL NA COR VERMELHA		
	PISO TÁTIL DE ALERTA NA COR VERMELHA		
	SINALIZAÇÃO SONORA E VISUAL DE ENTRADA E SAÍDA DE VEÍCULOS		

RELAÇÃO DAS NOVAS ESQUADRIAS			
CÓDIGO DEBENEF	ANAL	ALTURA	REPRESENTAÇÃO
PM-01	85,5	210	01
PM-02	100	220	01
PM-03	101	210	01
PM-04	61,5	210	01

REFORMA DOS ACABAMENTOS			
01	CERÂMICO	02	03
04	05	06	07
08	09	10	11

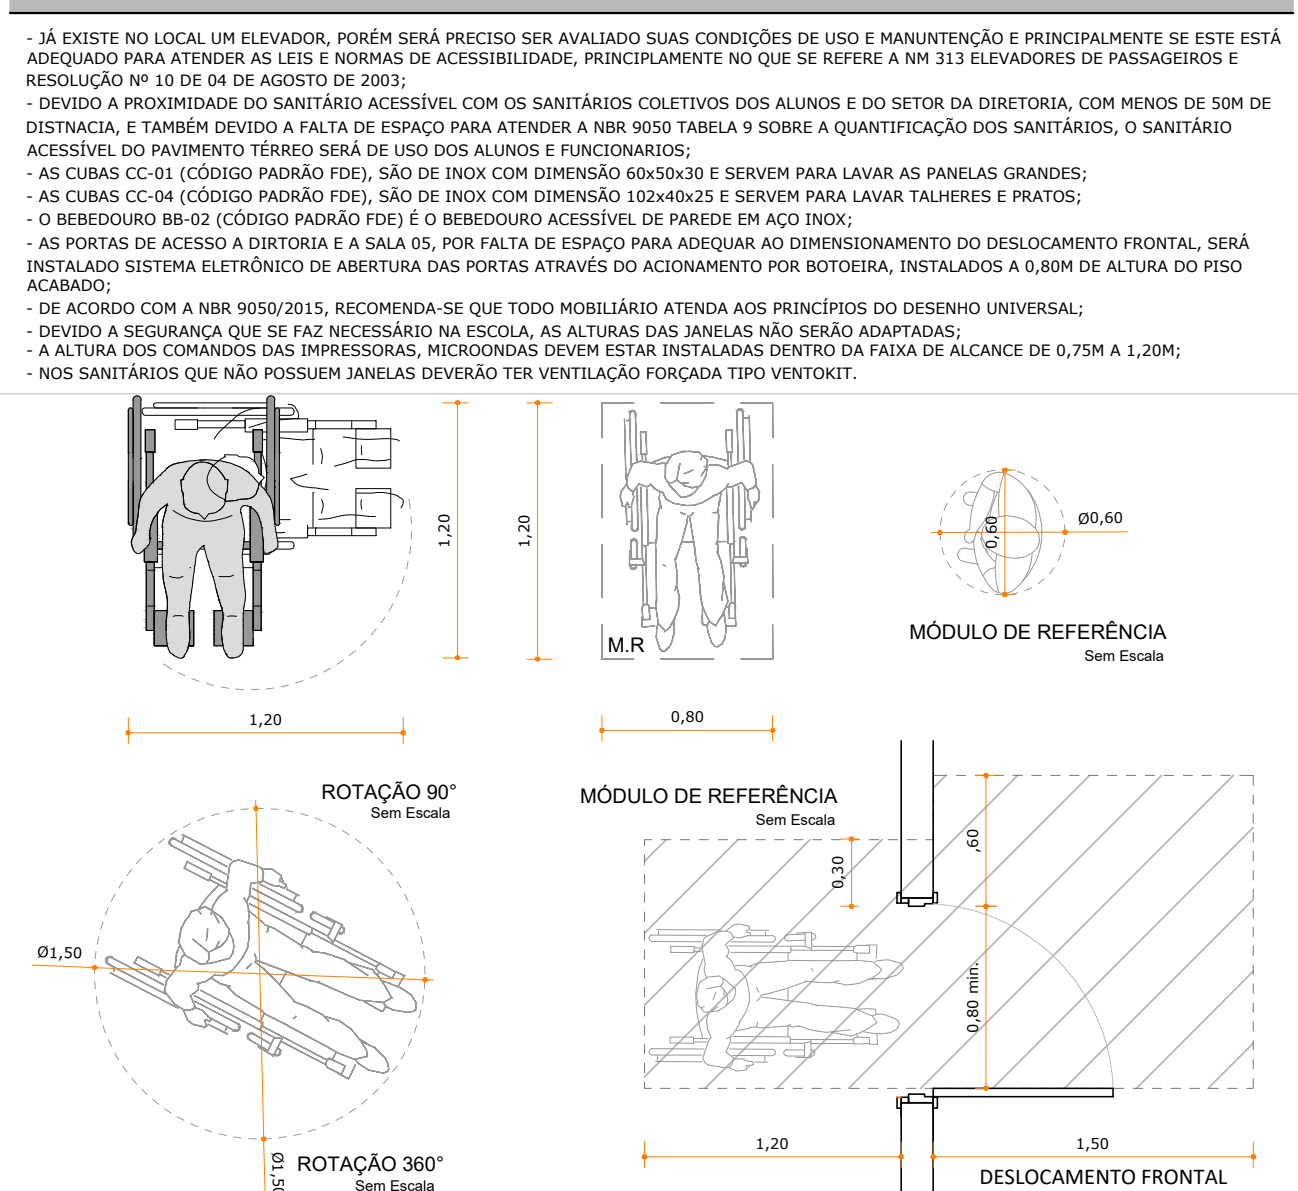

APROVAÇÕES	
PROJETO	PROJETO
REVISÃO	REVISÃO
APPROVAÇÃO	APPROVAÇÃO

PROJETO	PROJETO
REVISÃO	REVISÃO
APPROVAÇÃO	APPROVAÇÃO

TB ARQUITETURA E PROJETOS
tb@tbarquitetura.com.br
(11) 9925-2344

RESPONSÁVEL TÉCNICO
THIAGO DA SILVA BRAND
Arquiteto e Urbanista
C.R.C. 0000000-0

PROPRIETÁRIO
MUNICÍPIO DE ITAPEVI
CNPJ: 46.528.051/0001-28

EDIFICAÇÃO
EDUCACIONAL | CEMED JOSSEI TODA

LOCALIZAÇÃO
RUA COLORADO, 116 | VILA SANTA RITA | ITAPEVI-SP

PROJETO
ARQUITETÔNICO

EXECUTIVO
ARQ-005

CONTINUIDADE
PLANTA BAIXA PAVIMENTO TÉRREO
ADEQUAÇÃO ACESSIBILIDADE

PROJETO
ARQ-005

DATA
Fevereiro/2025

REVISÃO
INDICAÇÃO

DESENHO
ALBERTO

APROVAÇÃO
Lorena@tbarquitetura.com.br