


SANITÁRIO P.C.D. UNISSEX 02
ÁREA | 3,76 m²
PISO | CERÂMICA

PLANTA BAIXA 2º PAVIMENTO | ADEQUAÇÃO DE ACESSIBILIDADE


Escala | 1/75

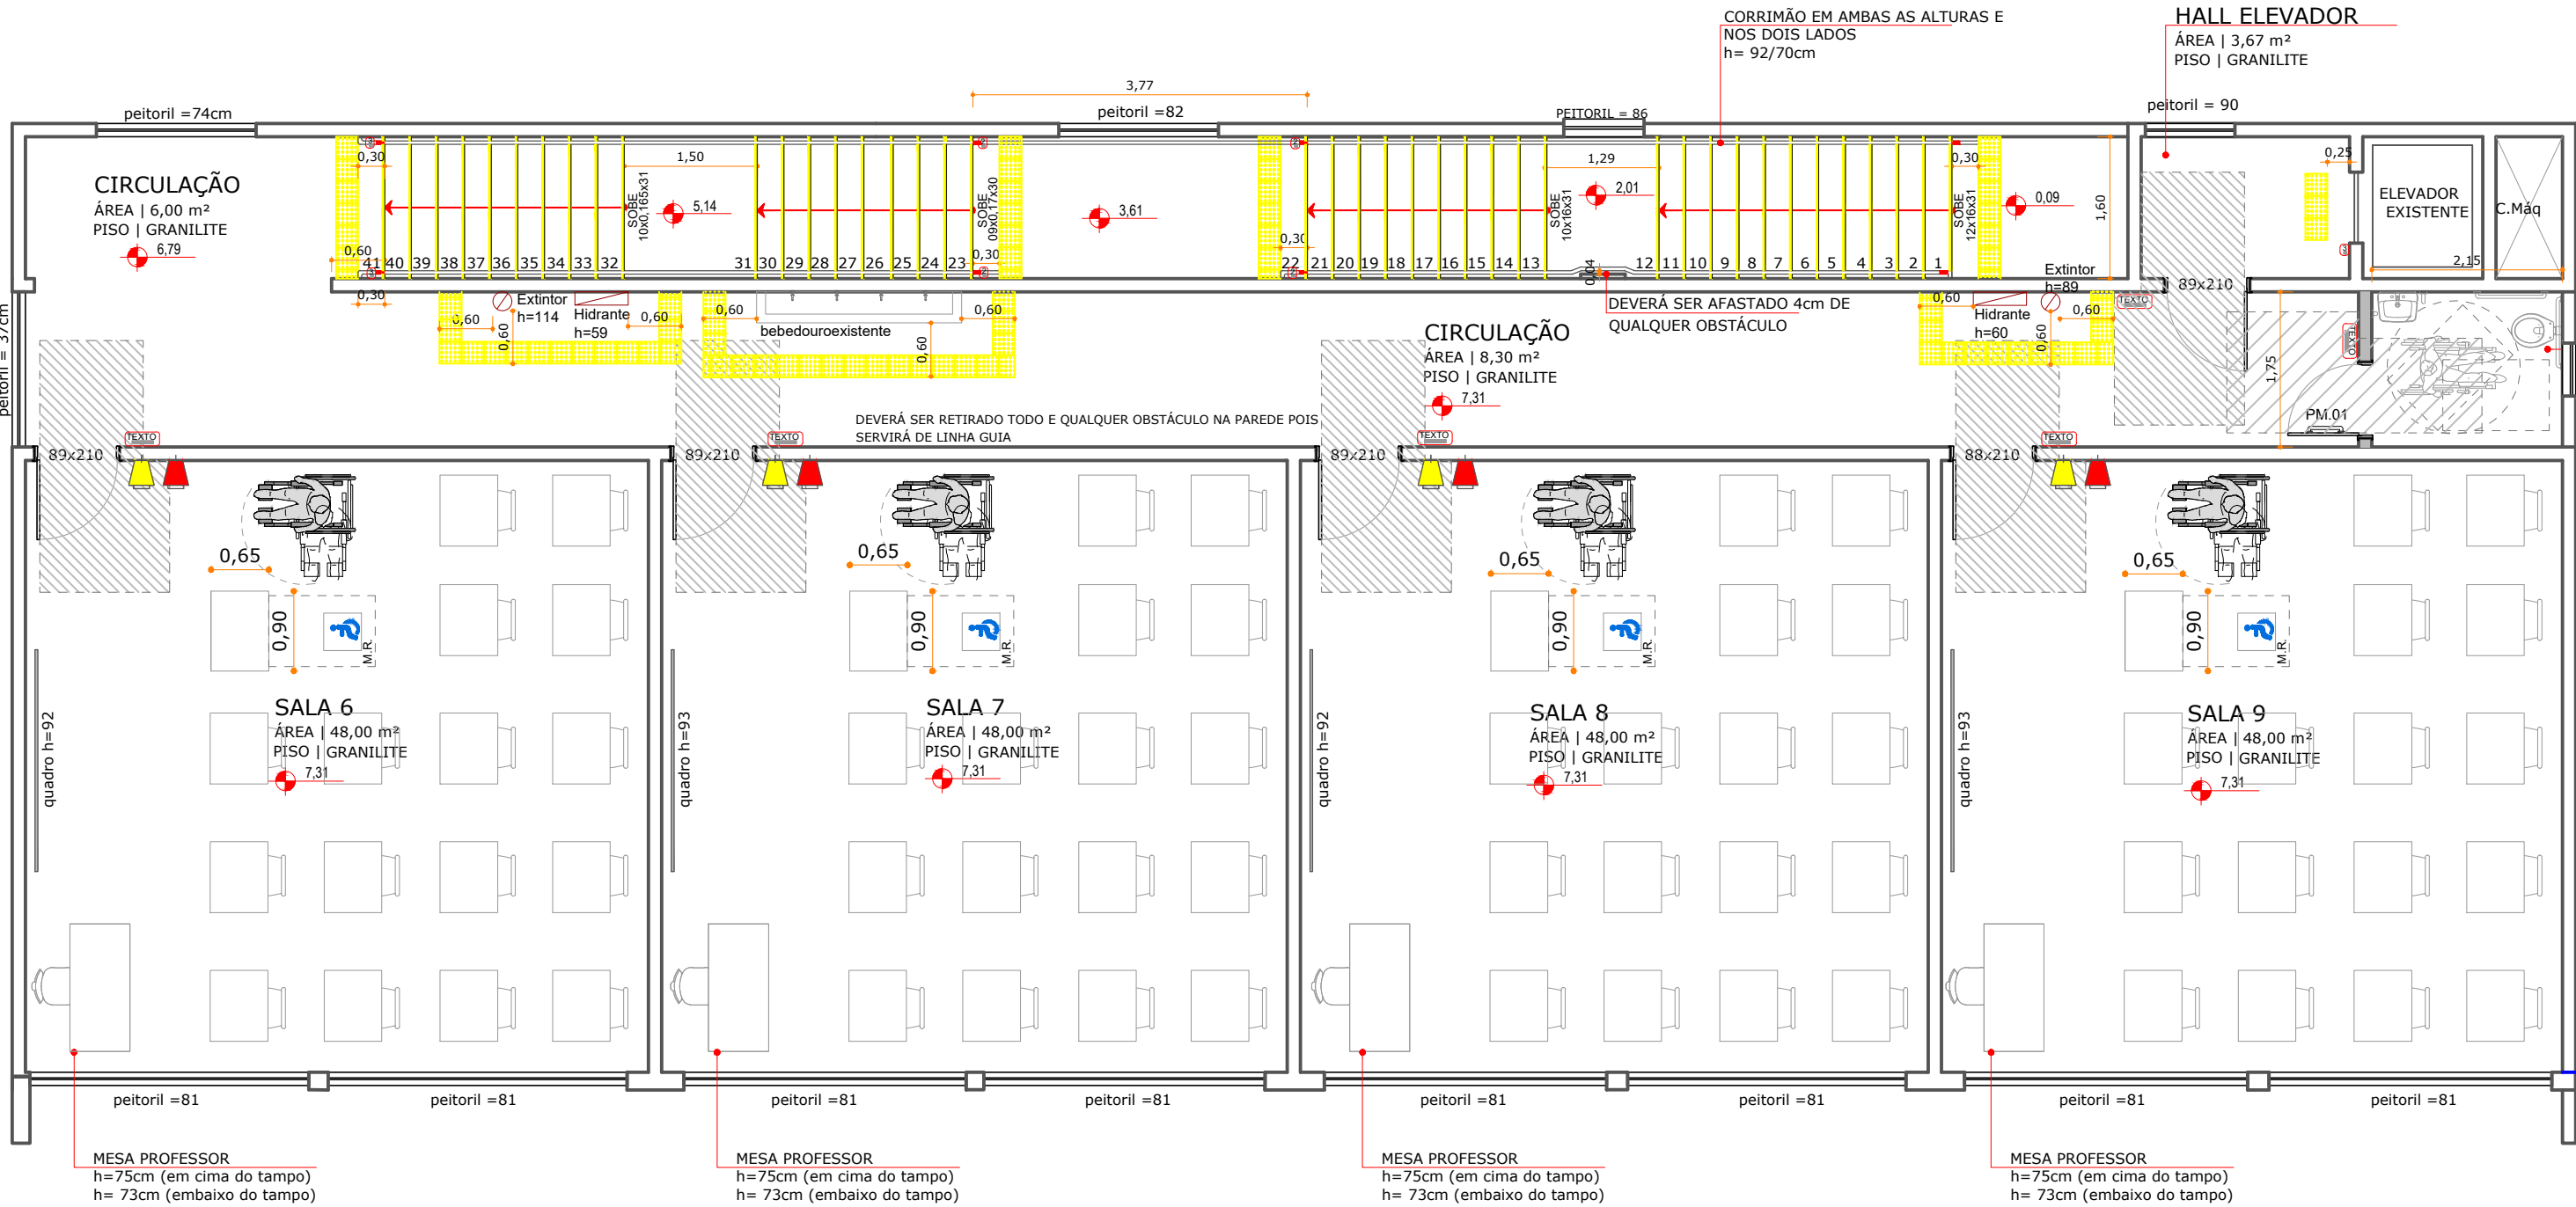

SANITÁRIO P.C.D. UNISSEX 03
ÁREA | 3,76 m²
PISO | CERÂMICA

PLANTA BAIXA 3º PAVIMENTO | ADEQUAÇÃO DE ACESSIBILIDADE

Escala | 1/75

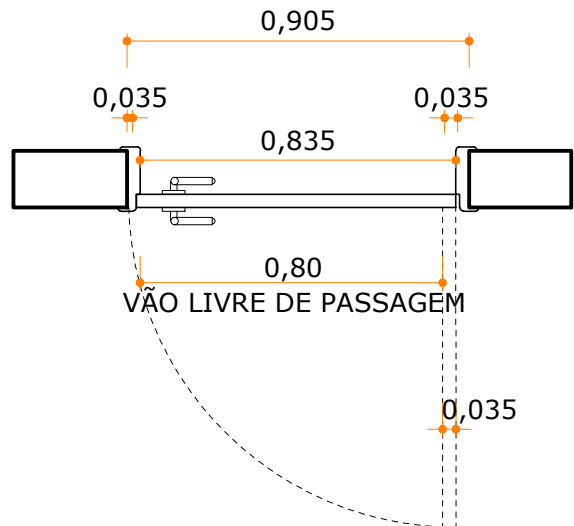

DETALHE | VÃO LIVRE DE PASSAGEM

Escala | 1/20

LEGENDA	
	PAREDE A CONSTRUIR
	ITENS A DEMOLIR
	PAREDE A DEMOLIR
	PAREDE DE GESSO
	DIVISÓRIA SANITÁRIO
	MAPA TÁTIL ALTURA LIVRE EMBAIXO DE 0,73
	SIA - SÍMBOLO INTERNACIONAL DE ACESSO
	ALARME SONOROS E VISUAIS NA COR VERMELHA E AMARELA, INSTALADA A 2,10m DE PISO ACABADO NAS SALAS DE AULA
	PLACA INDICATIVA VISUAL E TÁTIL
	PISO TÁTIL DIRECIONAL NA COR VERMELHA
	PISO TÁTIL DE ALERTA NA COR VERMELHA
	SINALIZAÇÃO SONORA E VISUAL DE ENTRADA E SAÍDA DE VEÍCULOS


RELAÇÃO DAS NOVAS ESQUADRIAS					
CÓDIGO PADRÃO	LARG.	ALTURA	PEITORIL	QTDE	ESPECIFICAÇÕES
PM-01	83,5	210	-	05	ABRIR, MADEIRA SEMI-OCIA, COM ENCHIMENTO SARRAFEADO, PINTADA COM TINTA ESMALTE OU ÓLEO SOBRE FUNDO PARA MADEIRA, NA COR AZUL FRANÇA - 1 FOLHA
PM-02	100	220	-	--	ABRIR, PERFIL DE FERRO VERTICAL, PINTADA COM ESMALTE SINTÉTICO SOBRE FUNDO ANTICORROSIVO, NA COR AZUL FRANÇA, 1 FOLHA
PM-03	101	210	-	--	CORRER, MADEIRA SARRAFEADA MACIÇA, REVESTIDA PAINEL DE MADEIRA COMPENSADA, PINTADA COM TINTA ESMALTE OU ÓLEO SOBRE FUNDO PARA MADEIRA, NA COR AZUL FRANÇA - 1 FOLHA
PM-04	63,5	210	-	--	ABRIR, MADEIRA SARRAFEADA MACIÇA, PINTADA COM TINTA ESMALTE OU ÓLEO SOBRE FUNDO PARA MADEIRA, NA COR AZUL FRANÇA - 1 FOLHA

- As medidas referem-se à dimensão da folha da porta, considerando que a espessura da folha tem 35mm (conforme padrão FDE). Desta forma será garantido o vão livre de passagem, de 0,80m. (Verificar Detalhe 01).
- As dimensões devem ser verificadas na obra pelo fornecedor.
- O CÓDIGO PADRÃO refere-se à padronização de projeto da TB Arquitetura, que está relacionado com o CÓDIGO FDE que são códigos modelo padrão dos componentes do manual do FDE enviado pela prefeitura.
- "alterada" - significava que foi utilizada porta padrão FDE porém foi adaptada para atender as necessidades de reformas verificadas "in loco".
JANELA

JA-01	120	130	79	--	ENROLAR, METÁLICA, COM GRADE DE PROTEÇÃO, PINTADA COM TINTA ESMALTE SOBRE BASE ANTIOXIDANTE, NA COR BRANCO
JA-02	161	146	79	--	ENROLAR, METÁLICA, PINTADA COM TINTA ESMALTE SOBRE BASE ANTIOXIDANTE, NA COR BRANCO
JA-03	90	60	180	02	BASCULANTE, ESQUADRIA DE FERRO E VIDRO LISO TRANSPARENTE, PINTADA COM TINTA ESMALTE SOBRE FUNDO PARA GALVANIZADOS, NA COR BRANCA


REFORMA DOS ACABAMENTOS	
PISO	
01 CERÂMICO	03 CIMENTO ALISADO
02 GRANILITE	
PAREDE	
01 AZULEJO	
02 PINTURA	
TETO	
01 FORRO	02 PINTURA

- JÁ EXISTE NO LOCAL UM ELEVADOR, PORÉM SERÁ PRECISO SER AVALIADO SUAS CONDIÇÕES DE USO E MANUTENÇÃO E PRINCIPALMENTE SE ESTE ESTÁ ADEQUADO PARA ATENDER AS LEIS E NORMAS DE ACESSIBILIDADE, PRINCIPALMENTE NO QUE SE REFERE A NR 313 ELEVADORES DE PASSAGEIROS E RESOLUÇÃO Nº 10 DE 04 DE AGOSTO DE 2003;
- DEVIDO A PROXIMIDADE DO SANITÁRIO ACESSÍVEL COM OS SANITÁRIOS COLETIVOS DOS ALUNOS E DO SETOR DA DIRETORIA, COM MENOS DE 50M DE DISTÂNCIA, E TAMBÉM DEVIDO A FALTA DE ESPAÇO PARA ATENDER A NBR 9050 TABELA 9 SOBRE A QUANTIFICAÇÃO DOS SANITÁRIOS, O SANITÁRIO ACESSÍVEL DO PAVIMENTO TÉRREO SERÁ DE USO DOS ALUNOS E FUNCIONÁRIOS;
- AS CUBAS CC-01 (CÓDIGO PADRÃO FDE), SÃO DE INOX COM DIMENSÃO 60x50x30 E SERVE PARA LAVAR AS PANEIS GRANDES;
- AS CUBAS CC-04 (CÓDIGO PADRÃO FDE), SÃO DE INOX COM DIMENSÃO 102x40x25 E SERVE PARA LAVAR TALHERES E PRATOS;
- O BEBEDOURO BB-02 (CÓDIGO PADRÃO FDE) É O BEBEDOURO ACESSÍVEL DE PAREDE EM AÇO INOX;
- AS PORTAS DE ACESSO A DIRETORIA E A SALA 05, POR FALTA DE ESPAÇO PARA ADEQUAR AO DIMENSIONAMENTO DO DESLOCAMENTO FRONTAL, SERÁ INSTALADO SISTEMA ELETÔNICO DE ABERTURA DAS PORTAS ATRAVÉS DO ACIONAMENTO POR BOTÃO, INSTALADOS A 0,80M DE ALTURA DO PISO ACABADO;
- DE ACORDO COM A NBR 9050/2015, RECOMENDA-SE QUE TODO MOBILIÁRIO ATENDA AOS PRINCÍPIOS DO DESENHO UNIVERSAL;
- DEVIDO A SEGURANÇA QUE SE FAZ NECESSÁRIO NA ESCOLA, AS ALTURAS DAS JANELAS NÃO SERÃO ADAPTADAS;
- A ALTURA DOS COMANDOS DAS IMPRESSORAS, MICROONDAS DEVERÃO ESTAR INSTALADAS DENTRO DA FAIXA DE ALCANCE DE 0,75M A 1,20M;
- NOS SANITÁRIOS QUE NÃO POSSUEM JANELAS DEVERÃO TER VENTILAÇÃO FORÇADA TIPO VENTOKIT.

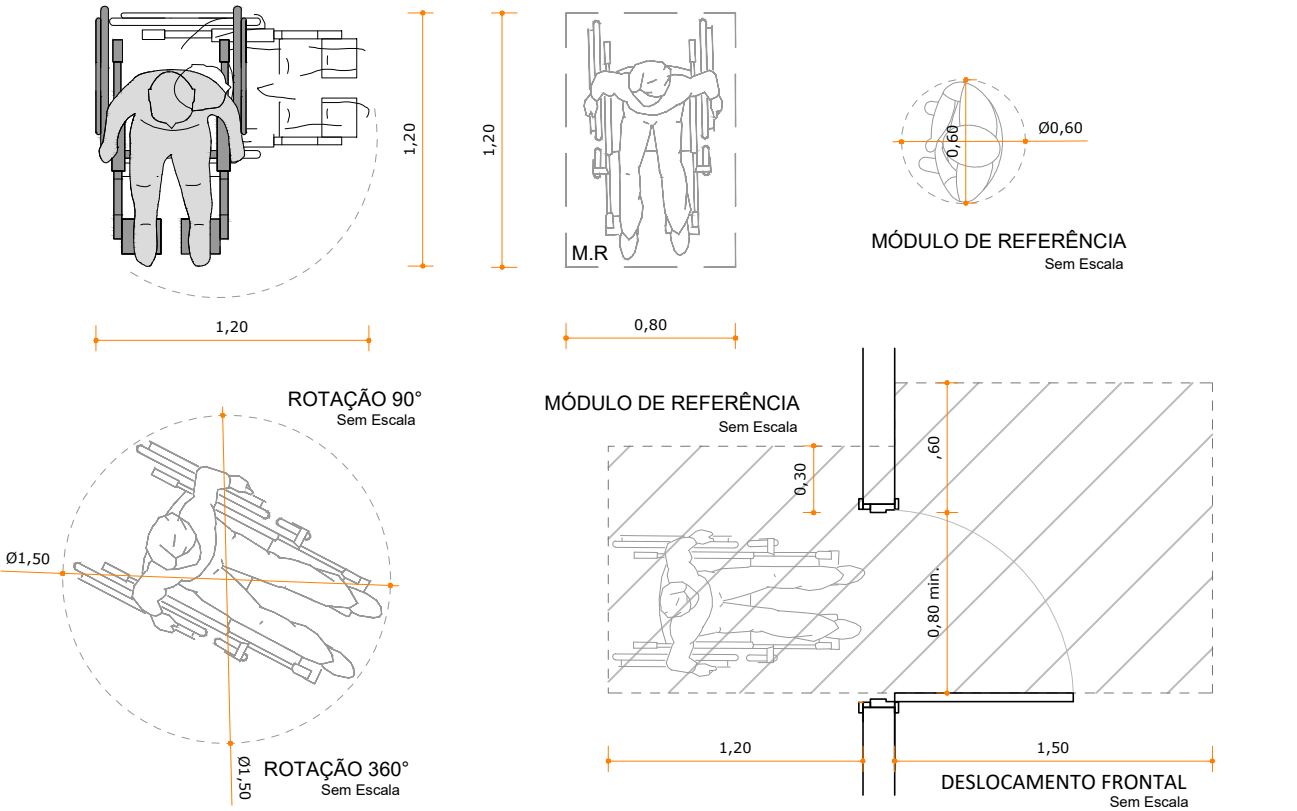

R01	AJUSTES DE PROJETO	07.04.2020	THAIS BRAND
R00	ENTREGA PROJETO EXECUTIVO	21.02.2020	THAIS BRAND
Revisão	Modificação	Data	Desenho

APROVAÇÕES

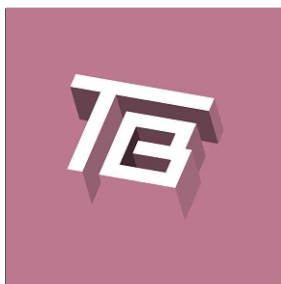		TB ARQUITETURA E PROJETOS	
tbprojeto@gmail.com (47) 99626 3344		RESPONSÁVEL TÉCNICO THAIS DA SILVA BRAND Arquiteta e Urbanista CAU/SC A50576-5	
		PROPRIETÁRIO MUNICÍPIO DE ITAPEVI CNPJ: 46.523.031/0001-28	
EDIFICAÇÃO EDUCACIONAL CEMED JOSSEI TODA			
LOCALIZAÇÃO RUA COLORADO, 116 VILA SANTA RITA ITAPEVI/SP			
PROJETO ARQUITETÔNICO		ETAPA EXECUTIVO	
CONTEÚDO PLANTA BAIXA 2º E 3º PAVIMENTO ADEQUAÇÃO ACESSIBILIDADE		FOLHA ARQ-006	
DATA FEVEREIRO/2020	ESCALA INDICADA	DESENHO ALBERTO	ARQUIVO CemedJosseiToda.006.ARQ.EX.R01_PlantaBaixa2e3Pavto.Acessibilidade