


PLANTA BAIXA 2º PAVIMENTO | A DEMOLIR

Escala | 1/75

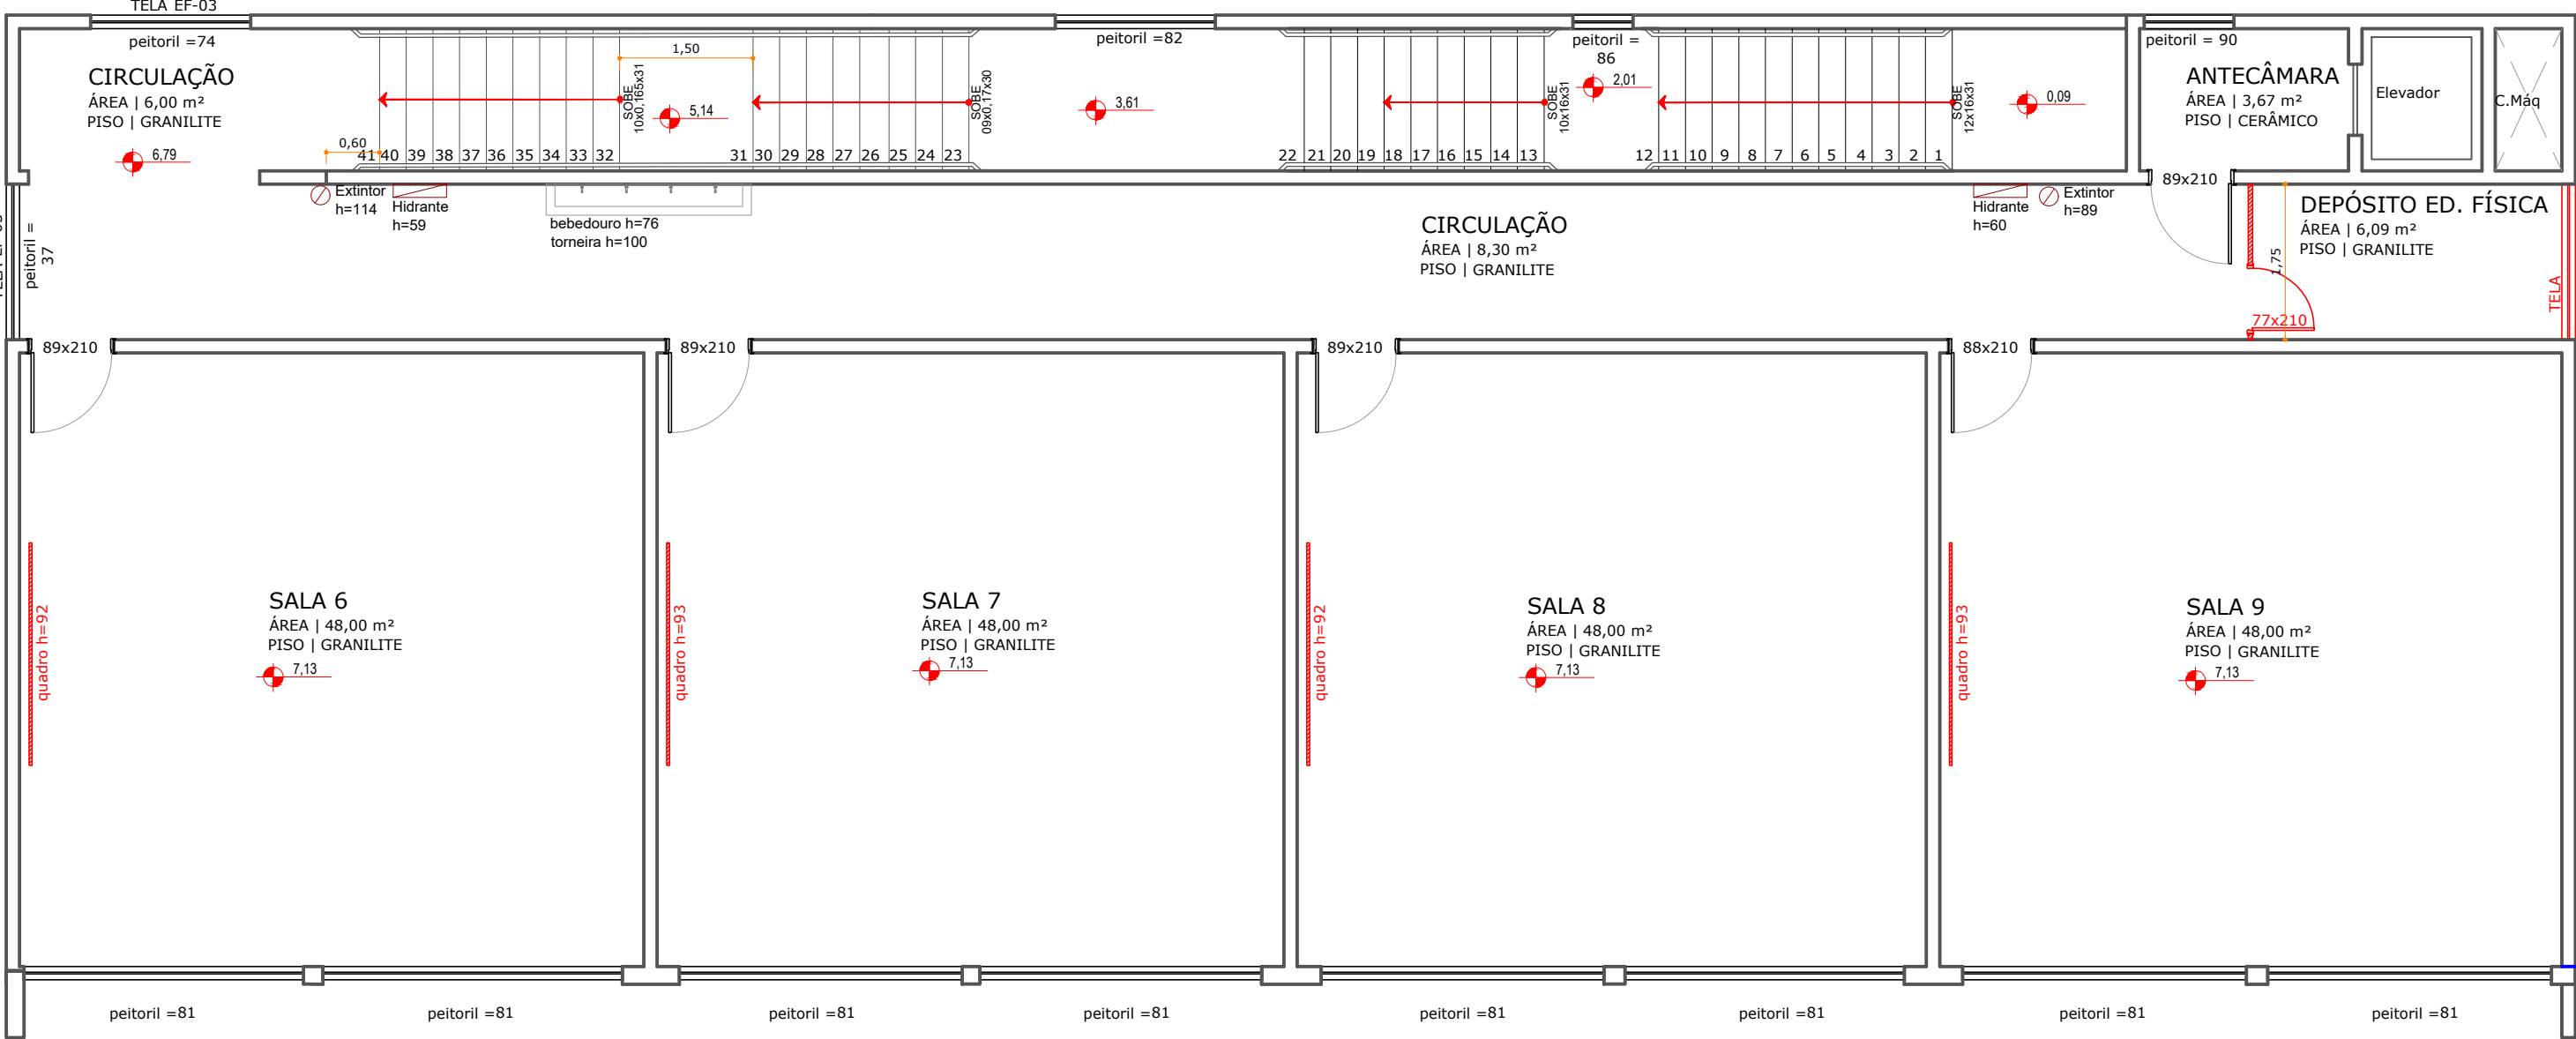

PLANTA BAIXA 3º PAVIMENTO | A DEMOLIR


Escala | 1/75

LEGENDA	
	PAREDE EXISTENTE
	ITENS A DEMOLIR
	PAREDE A CONSTRUIR
	DIVISÓRIA

NOTAS	
- AS MEDIDAS DAS ALTURAS (h) DOS QUADROS NEGROS (LOUSAS) REFEREM-SE A MEDIDA DO PISO ACABADO ATÉ O INÍCIO DA PARTE POSSÍVEL DE SE ESCRVER COM O GIZ;	
- TODOS OS DEPÓSITOS SÃO DE USO DE ÁREA RESTRITA;	

R00	ENTREGA PROJETO EXECUTIVO	21.02.2020	ALBERTO
Revisão	Modificações	Data	Desenho

APROVAÇÕES	
------------	--

<div><div></div><div><div>TB ARQUITETURA E PROJETOS</div><div>tbprojeto@gmail.com</div><div>(47) 99626 3344</div></div></div>							
<div>RESPONSÁVEL TÉCNICO</div> <div>THAIS DA SILVA BRAND</div> <div>Arquiteta e Urbanista</div> <div>CAU/SC A00576-5</div>				<div>PROPRIETÁRIO</div> <div>MUNICÍPIO DE ITAPEVI</div> <div>CNPJ: 46.523.031/0001-28</div>			
EDIFICAÇÃO							
EDUCACIONAL CEMED JOSSEI TODA							
LOCALIZAÇÃO							
RUA COLORADO, 116 VILA SANTA RITA ITAPEVI/SP							
<div>PROJETO</div> <div>ARQUITETÔNICO</div>				<div>ETAPA</div> <div>EXECUTIVO</div>			
<div>CONTEÚDO</div> <div>PLANTA BAIXA 2º E 3º PAVIMENTO A DEMOLIR</div>				<div>FOLHA</div> <div>ARQ-004</div>			
DATA		ESCALA		DESENHO		ARQUIVO	
FEVEREIRO/2020		INDICADA		ALBERTO		CemedJosseiToda.004.ARQ.EX.R00_PlantaBaixa2ºe3ºPrto.Ademolir	