




PLANTA BAIXA SANITÁRIO MASCULINO E FEMININO
Escala | 1/50

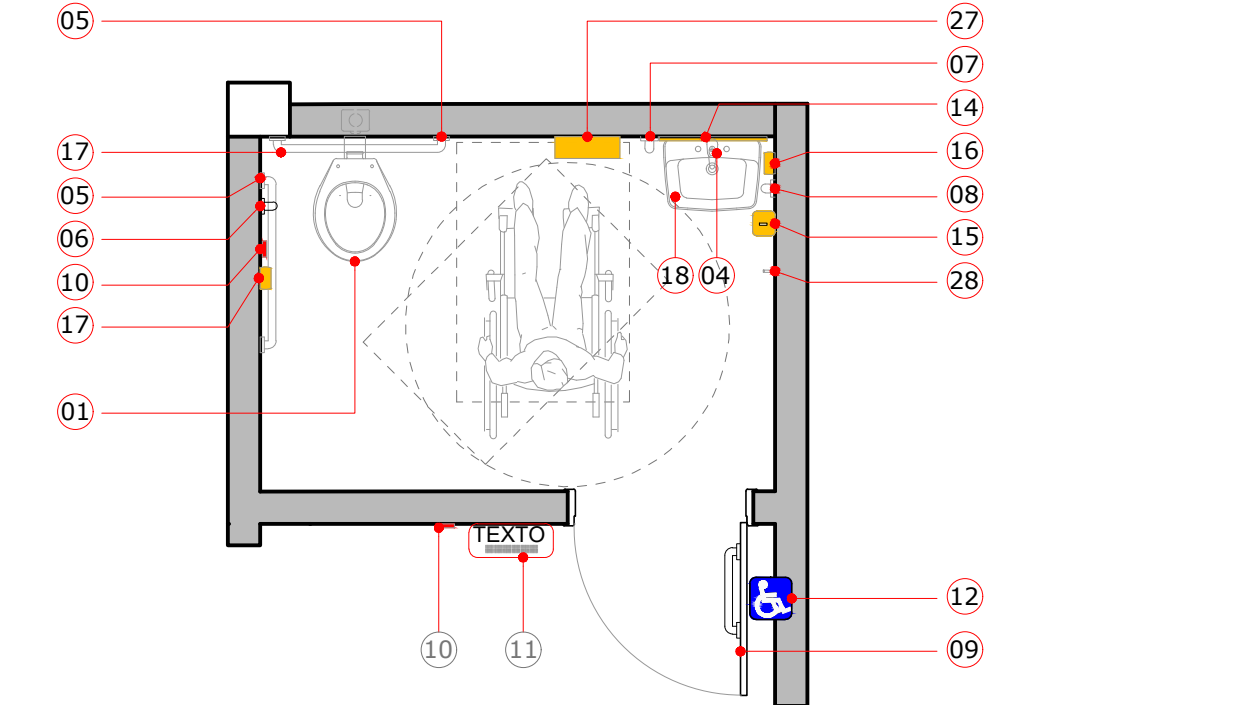


SANITÁRIO ACESSÍVEL UNISSEX

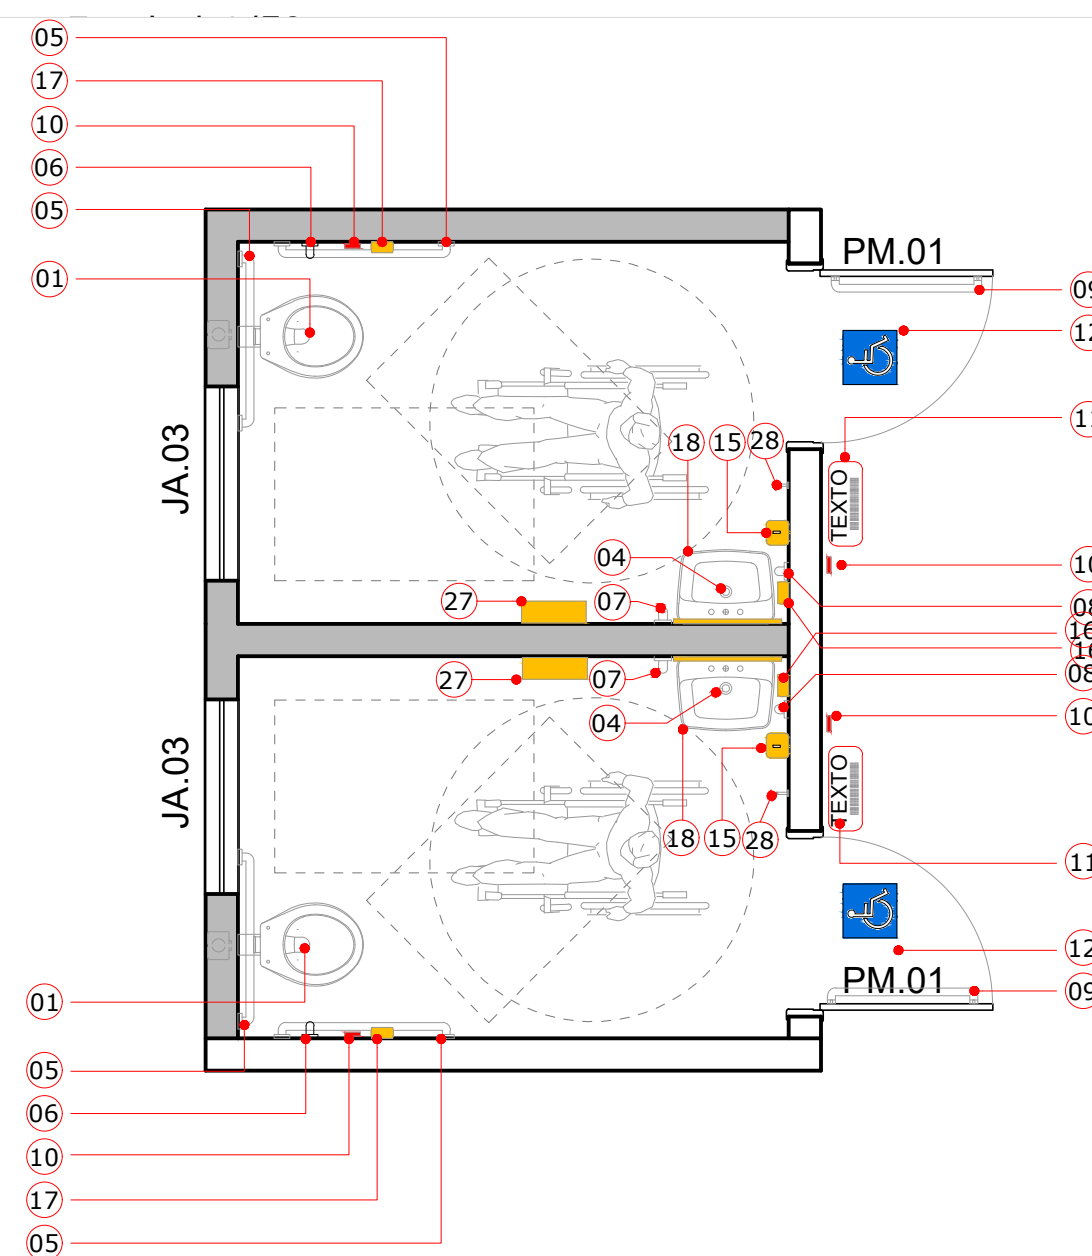


SANITÁRIO ACESSÍVEL UNISSEX MASC. E FEMIN.
Escala | 1/50

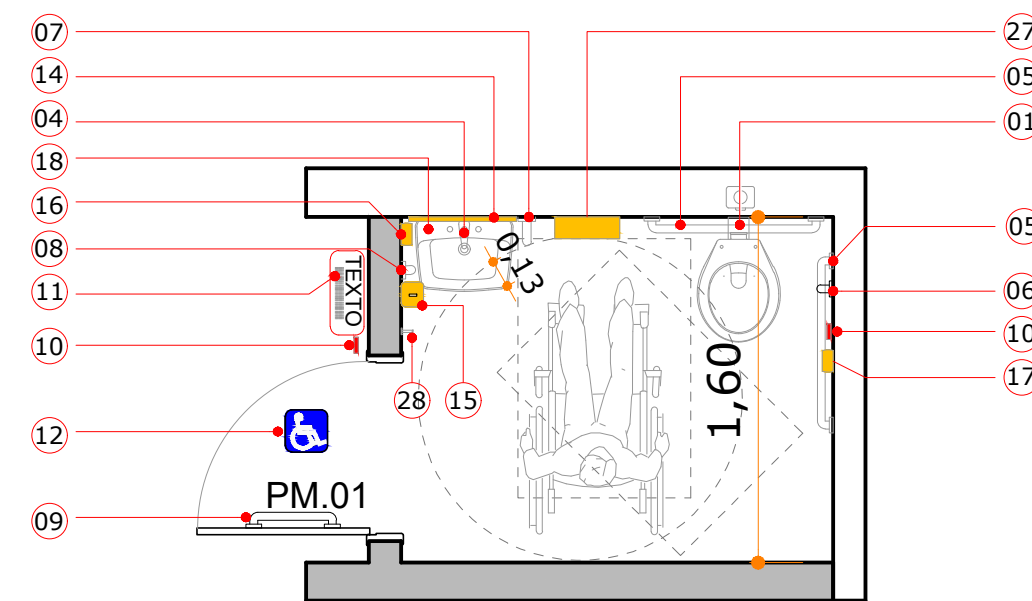


SANITÁRIO ACESSÍVEL UNISSEX DIRETORIA
Escala | 1/50

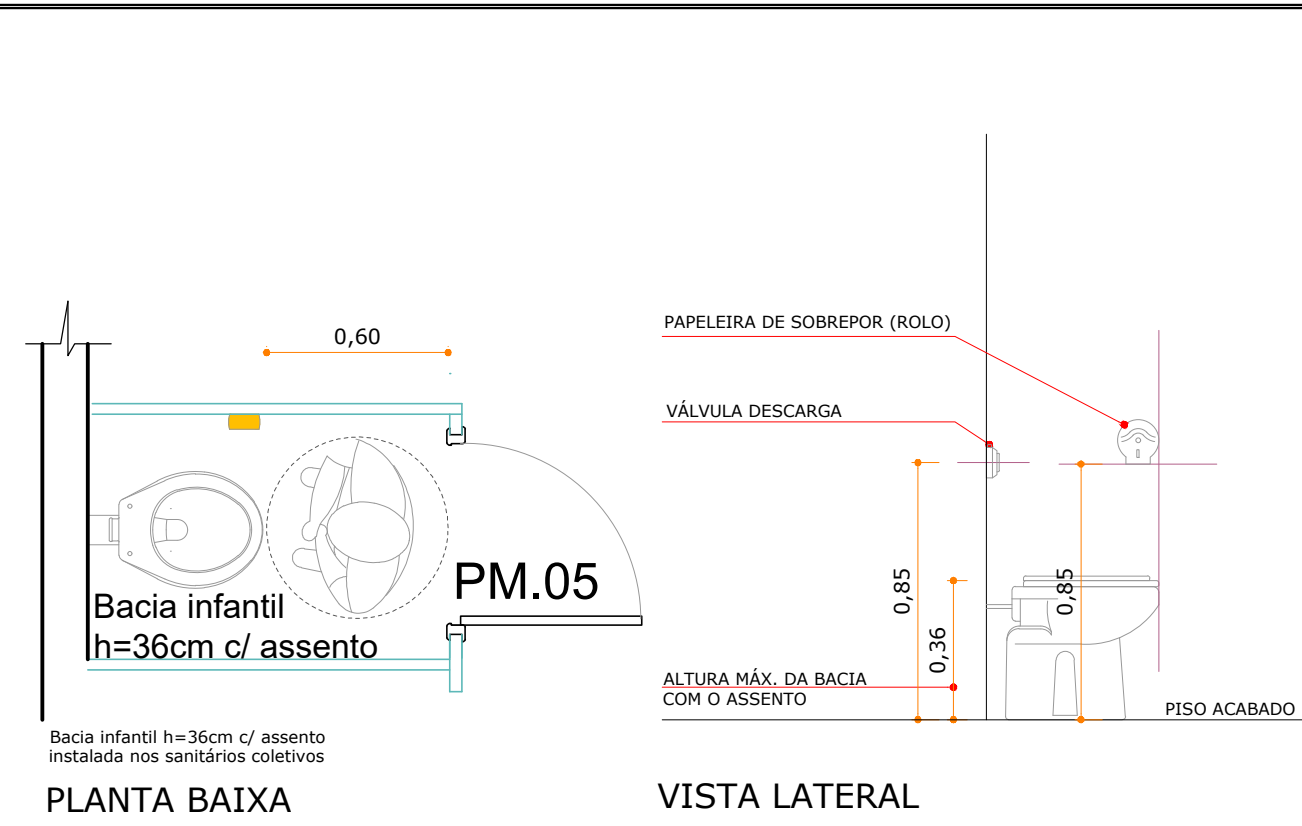


DETALHE BACIA INFANTIL
Escala | 1/25

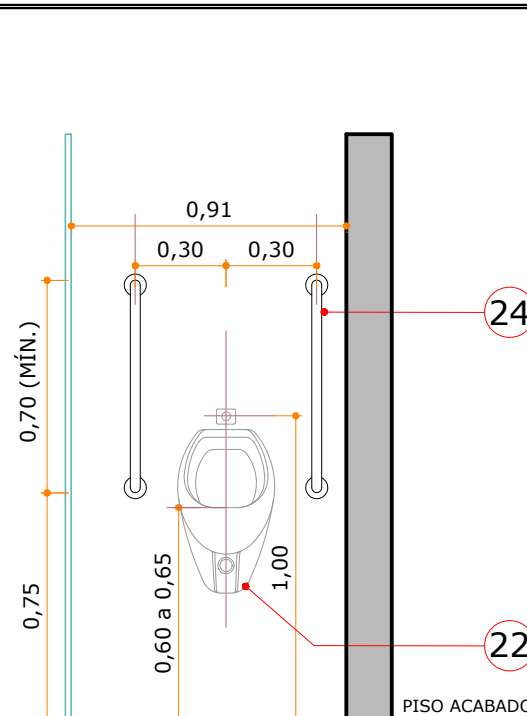


DET. MICTÓRIO
Escala | 1/25

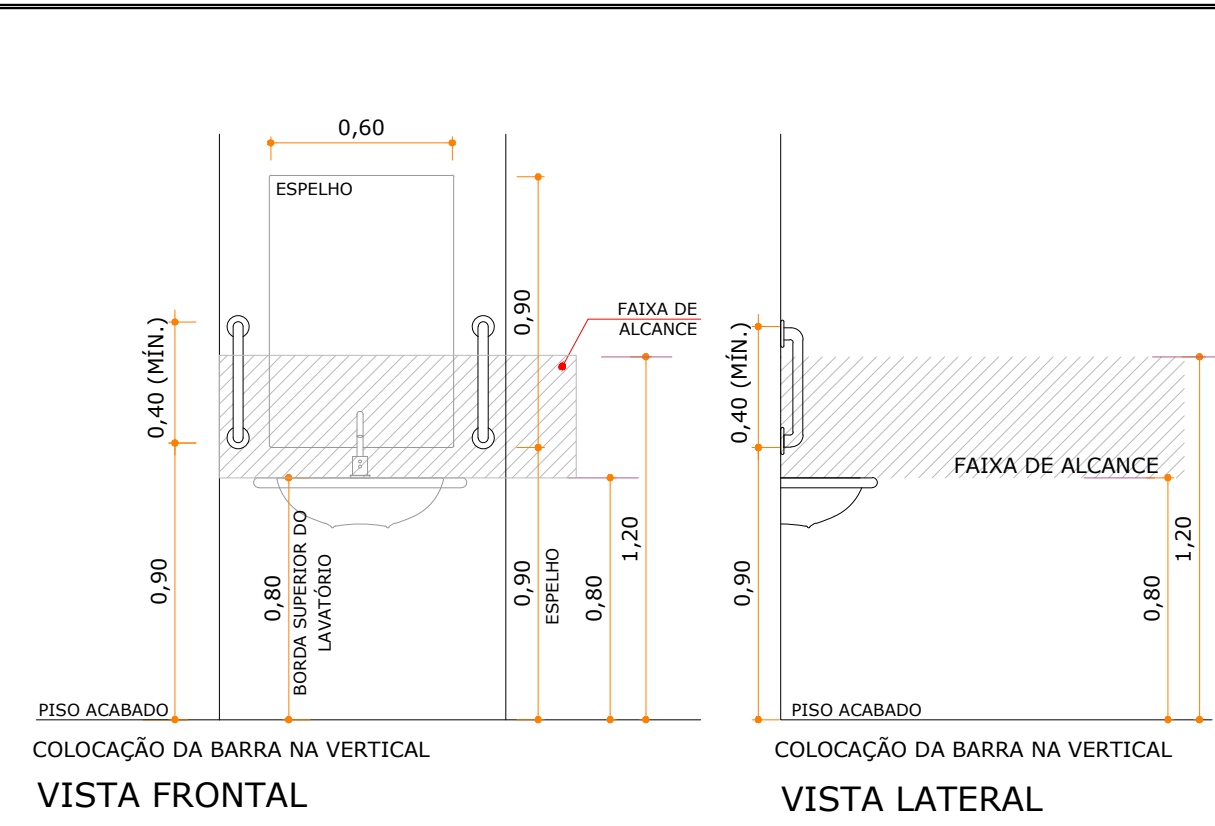


DET. LAVATÓRIO S/ COLUNA E ACESSÓRIOS
Escala | 1/25

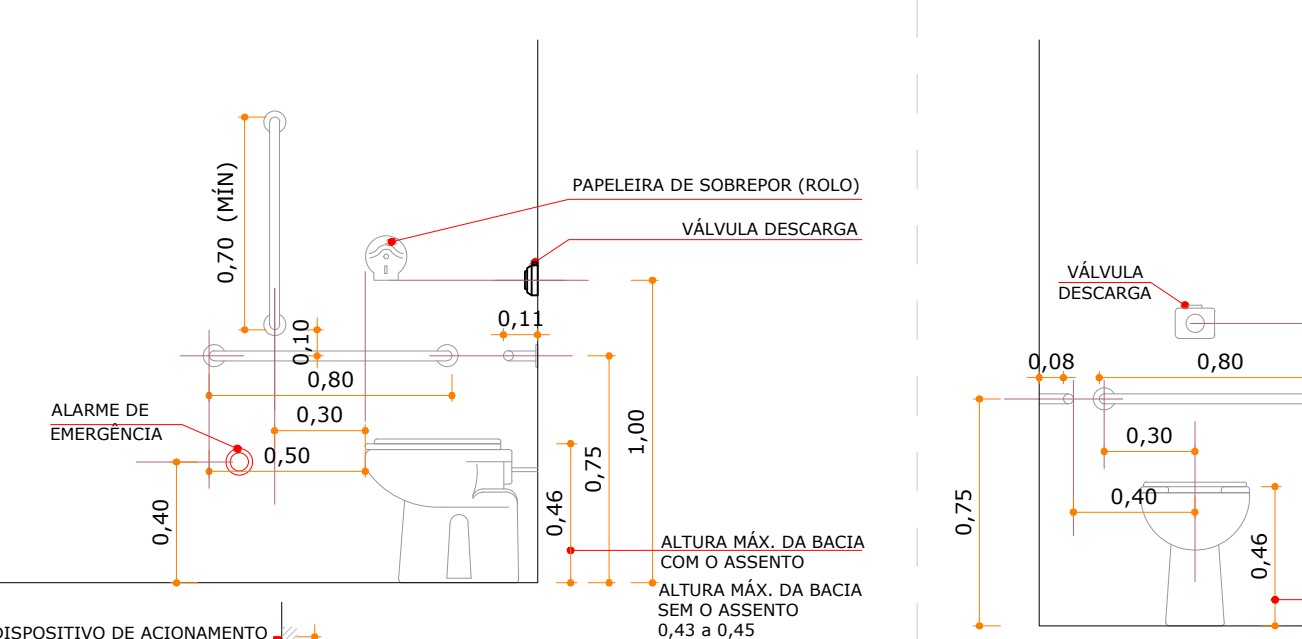


VISTA LATERAL e VISTA FRONTAL

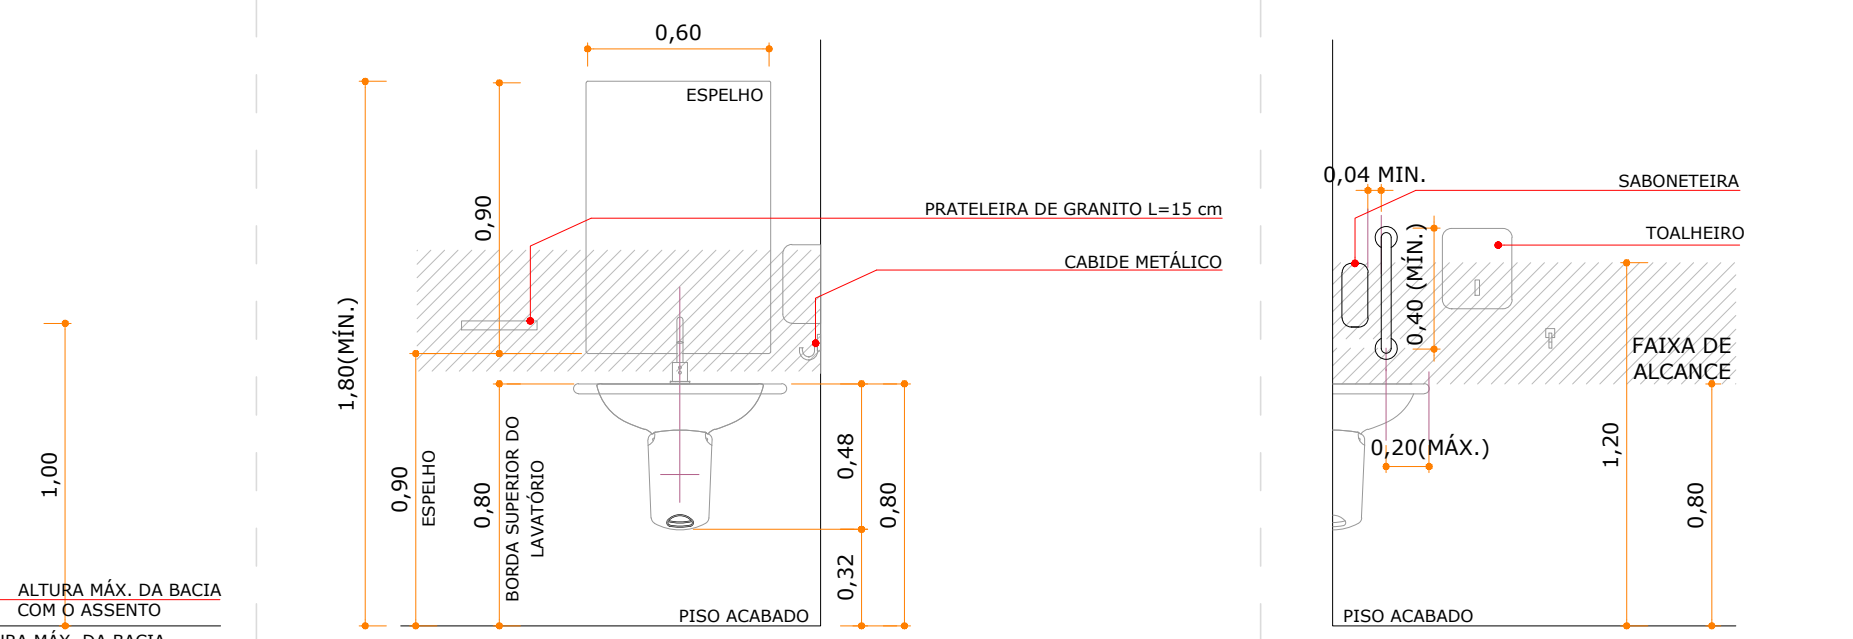


VISTA FRONTAL e VISTA LATERAL

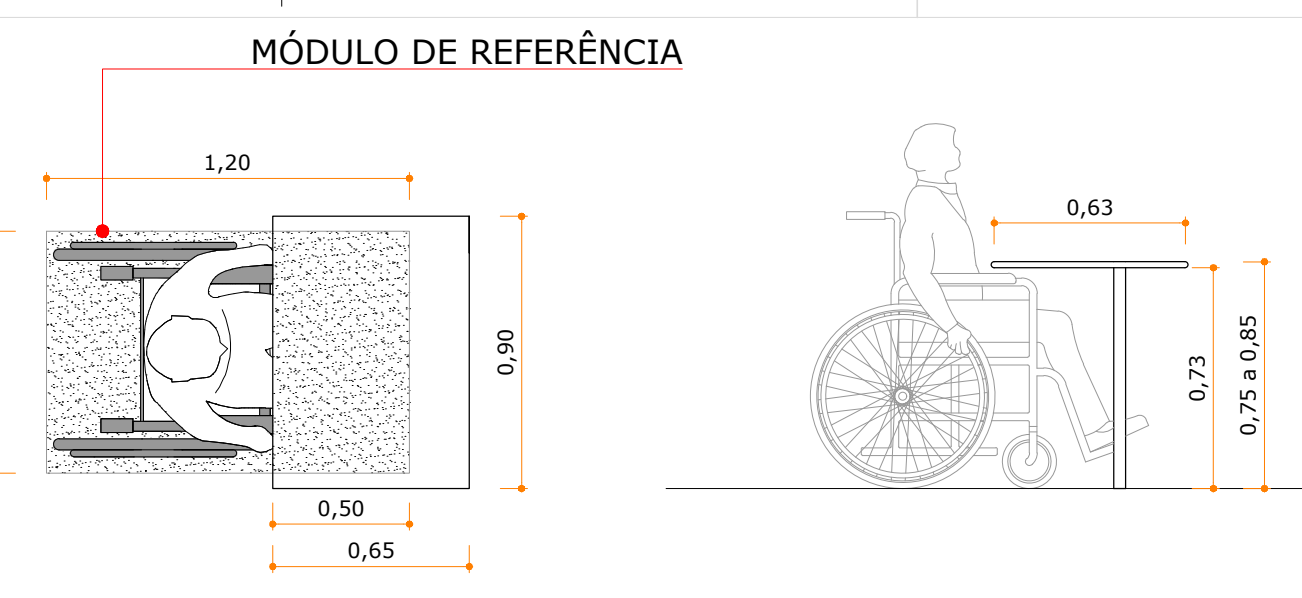

DET. M.R. MESA DE ESTUDO
Escala | 1/25

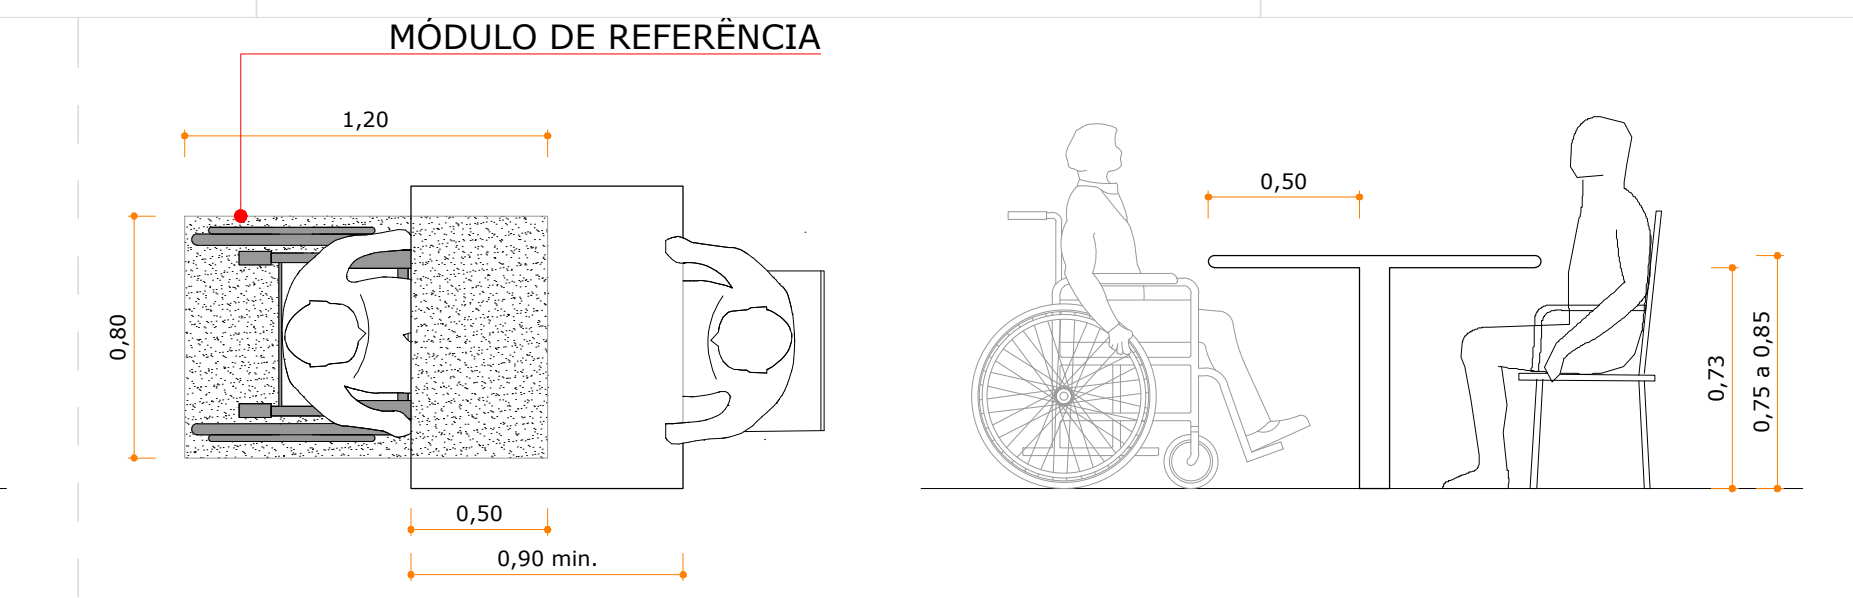

DET. M.R. MESA REFEITÓRIO
Escala | 1/25

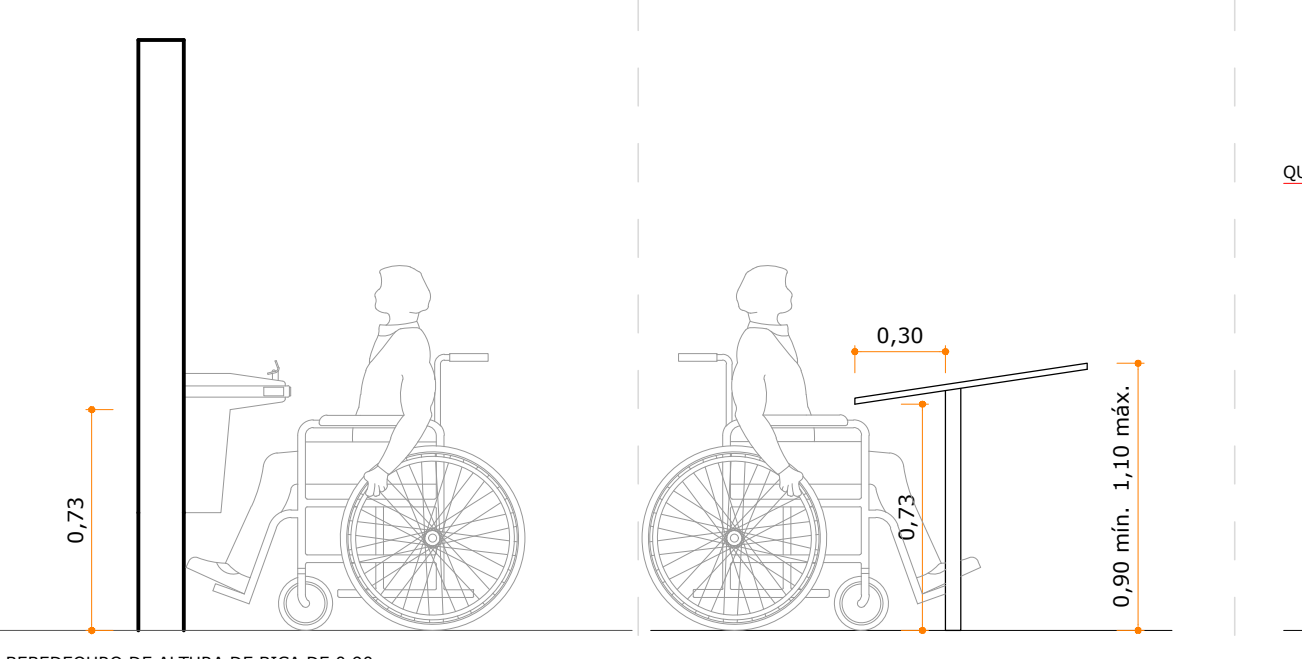


DET. BEBEDOURO
Escala | 1/25


DET. MAPA TÁTIL
Escala | 1/25



DET. LOUSA (QUADRO NEGRO)
Escala | 1/25

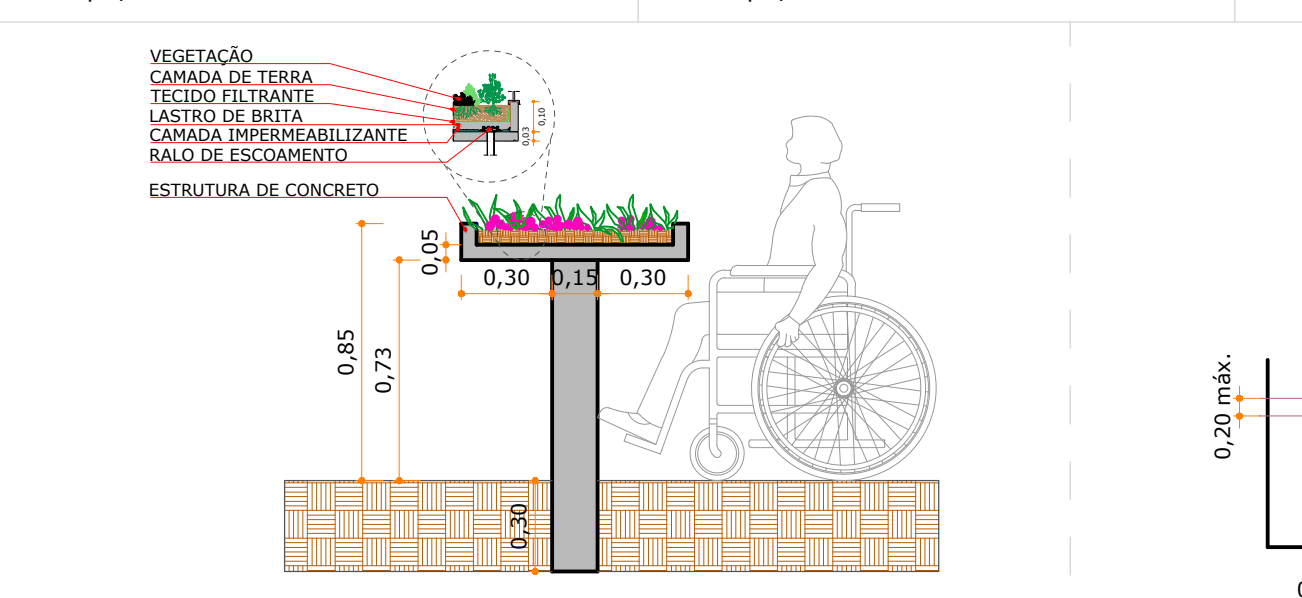


DET. CANTEIRO ACESSÍVEL
Escala | 1/25

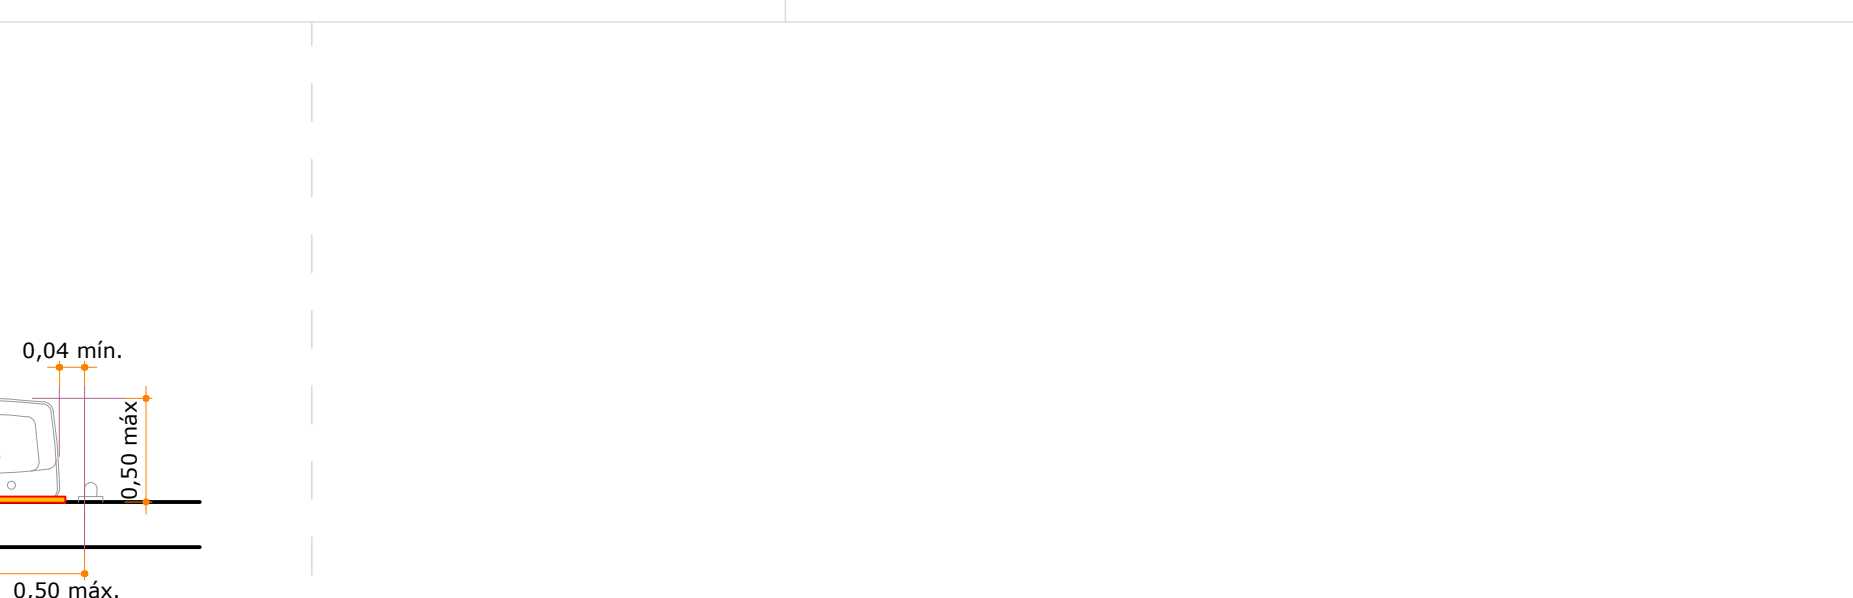

PLANTA BAIXA

LEGENDA	
	PAREDE EXISTENTE
	ITENS A DEMOLIR
	PAREDE A CONSTRUIR
	PAREDE DE GESSO
	DIVISÓRIA SANITÁRIA
	MAPA TÁTIL ALTURA LIVRE EMBaixo DE 0,73
	SIA: SÍMBOLO INTERNACIONAL DE ACESSO
	ALARMES SONOROS E VISUAIS NA COR VERMELHA E AMARELA, INSTALADA A 2,10m DE PISO ACABADO NAS SALAS DE AULA
	PLACA INDICATIVA VISUAL E TÁTIL
	PISO TÁTIL DIRECIONAL
	PISO TÁTIL DE ALERTA
	SINALIZAÇÃO SONORA E VISUAL DE ENTRADA E SAÍDA DE VEÍCULOS
DESCRIÇÃO	
01	BACIA SANITÁRIA DE LOUÇA BRANCA (VOR 4L) C/ ASSENTO VÁLVULA DE DESCARGA C/ REG. INCORP DN=40MM(1 1/2) ACAB ANTIUVANALÉSIMO
02	VÁLVULA DE DESCARGA DE FECHAMENTO AUTOMÁTICO PARA MICTÓRIO
03	LAVATÓRIO DE LOUÇA BRANCA SEM COLUNA
04	TORNEIRA DE ACOMODAMENTO MANUAL E COM CICLO DE FECHAMENTO AUTOMÁTICO
05	BARRA DE APOIO LATERAL E FUNDO NA HORIZONTAL PARA BACIA SANITÁRIA EM AÇO INOX DE 80 CM (MÍNIMO)
06	BARRA DE APOIO LATERAL NA VERTICAL PARA SANITÁRIO EM AÇO INOX DE 80 CM
07	BARRA DE APOIO RETA EM FORMATO "U" NA LATERAL NA HORIZONTAL PARA PIA EM AÇO INOX DE 30 CM (MÍNIMO)
08	BARRA DE APOIO LATERAL NA VERTICAL PARA PIA EM AÇO INOX DE 40 CM (MÍNIMO)
09	BARRA DE APOIO RETA EM AÇO INOX DE 40CM PARA PORTA
10	ALARME DE EMERGÊNCIA COM BOTÃO DE CONTROLE SEM FIO
11	PLACA INDICATIVA DE SINALIZAÇÃO TÁTIL E VISUAL
12	SI-01 PLACA DE SINALIZAÇÃO DE AMBIENTE 200X200MM, PORTA
13	ESPELHO ESPESURA DE 1MM, 0,30X0,40m COM MOLEIRA DE ALUMÍNIO E ACABAMENTO NATURAL, FOSCO.
14	ESPELHO ESPESURA DE 1MM, 0,30X0,40m COM MOLEIRA DE ALUMÍNIO E ACABAMENTO NATURAL, FOSCO.
15	DISPENSER EM ABS PARA PAPEL TOALHA
16	SABONETEIRA DE PVC OU ABS BRANCA
17	PAPELEIRA DE SOBREPOR
18	LAVATÓRIO DE LOUÇA BRANCA COM SEM COLUNA VÁLVULA DE DESCARGA C/ REG. INCORP DN=40MM(1 1/2) ACAB ANTIUVANALÉSIMO
19	BACIA SANITÁRIA INFANTIL
20	CUBA DE EMBOITO, OVAL, DE CERÂMICA ESPALHADA IMPRIMÍVEL NA COR BRANCA
21	LAVATO DE GRANITO POLIDO NA COR CINZA ANODINADA OU CINZA COLÚMBIA
22	MICTÓRIO DE LOUÇA BRANCA (FORMAÇÃO) ASPRIMATO BRANCO
23	DIVISÓRIA DE GRANILITE - "FRONTAL"
24	BARRA DE APOIO RETA PARA MICTÓRIO EM AÇO INOX DE COMPRIMENTO DE 70CM (MÍNIMO)
25	DIVISÓRIA DE GRANILITE PARA MICTÓRIO ESPESURA = 3CM
26	DIVISÓRIA DE GRANILITE - "LATERAL ABERTA"
27	PORTA OBJETOS EM GRANITO POLIDO NA COR CINZA ANODINADA OU CINZA COLÚMBIA 20X10 CM
28	CABIDE METÁLICO
29	PM.03 = PM - 74 (CÓDIGO FSE) PORTA SARRAFADEO MACIÇO PARA BOXES L=63CM - COMPLETA

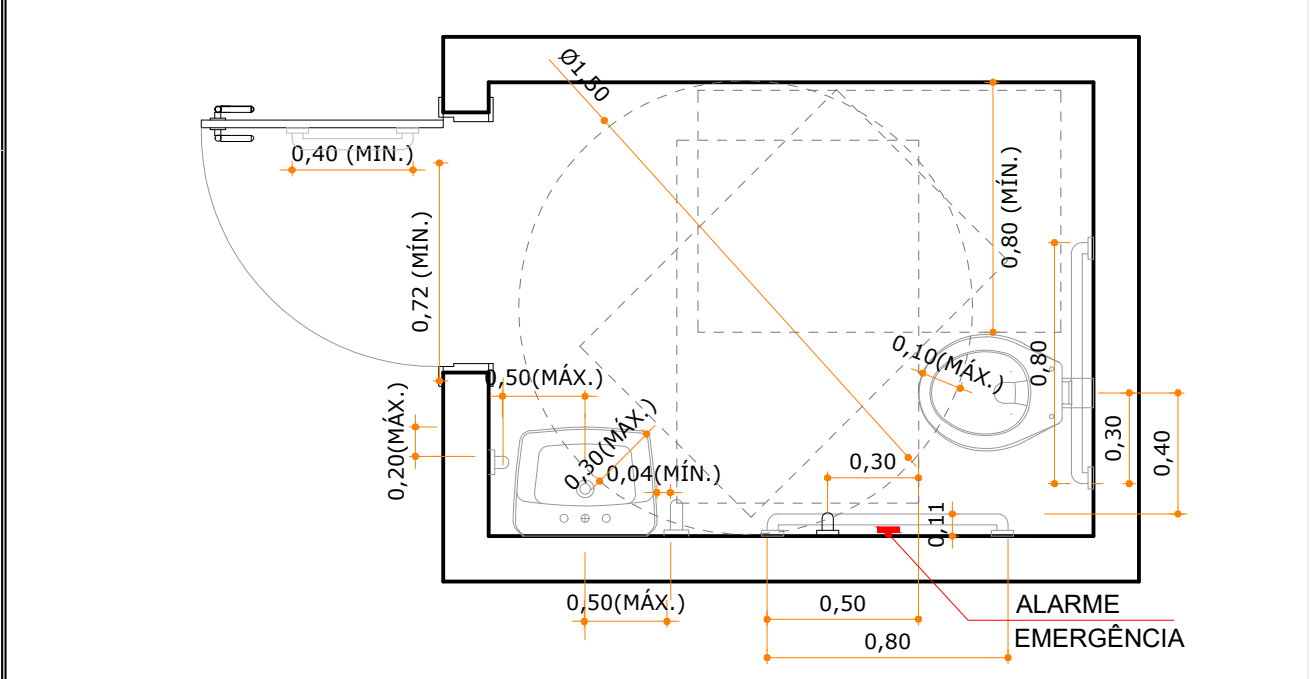

*vaso sanitário com válvula de descarga
DET. SANITÁRIOS ACESSÍVEIS
Escala | 1/25

RIO	ENTREGA DO PROJETO EXECUTIVO	21.02.2020	ALBERTO
Revisão	Modificação	Data	Desenho

APROVAÇÕES	
------------	--

TB ARQUITETURA E PROJETOS tb@tbarquitetura.com.br (41) 99226-3344	
REPRESENTANTE TÉCNICO THAIS DA SILVA BRAND CRU-SC 450578-5	PROPRIETÁRIO MUNICÍPIO DE ITAPEVI CNPJ: 46.523.031/0001-28
EDUCACIONAL CEMEB CÂNDIDO PORTINARI	
LOCALIZAÇÃO RUA GIACOMO SILICANI, 589 JARDIM PAULISTA ITAPEVI/SP	
PROJETO ARQUITETÔNICO	EXECUTIVO
CONTEÚDO PLANTA BAIXA DETALHAMENTO 02	PLANTA ARQ-005
DATA FEVEREIRO 2020	ESCALA INDICADA
DESENHO ALBERTO	ARQUIVO CemebCandidoPortinari_005_ARQ_EX_005_PlantaDetalhamento02