




PLANTA BAIXA ESCADA
Escala | 1/50

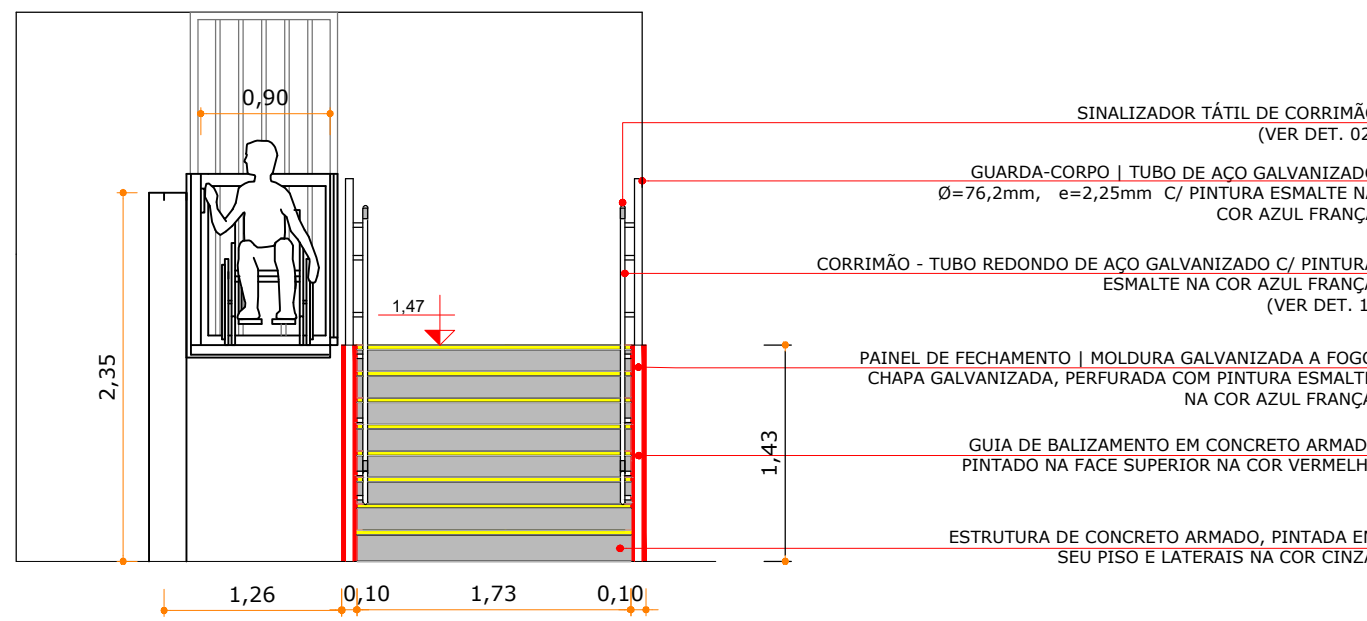


ELEVÇÃO 01 ESCADA
Escala | 1/25

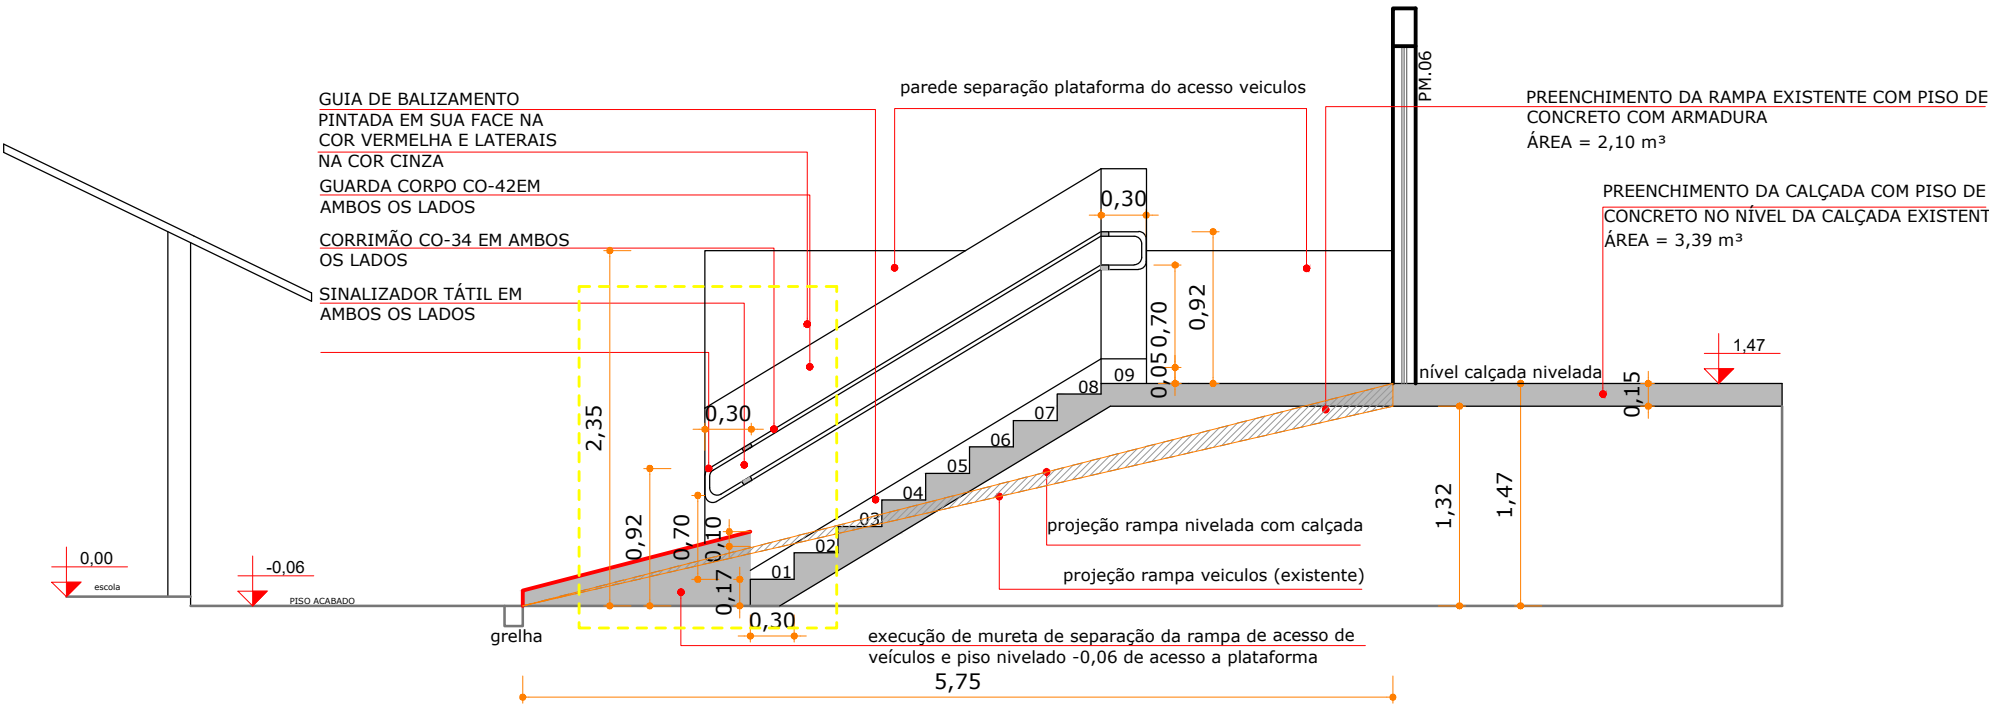


CORTE AA - ESCADA ENTRADA PRINCIPAL
Escala | 1/50

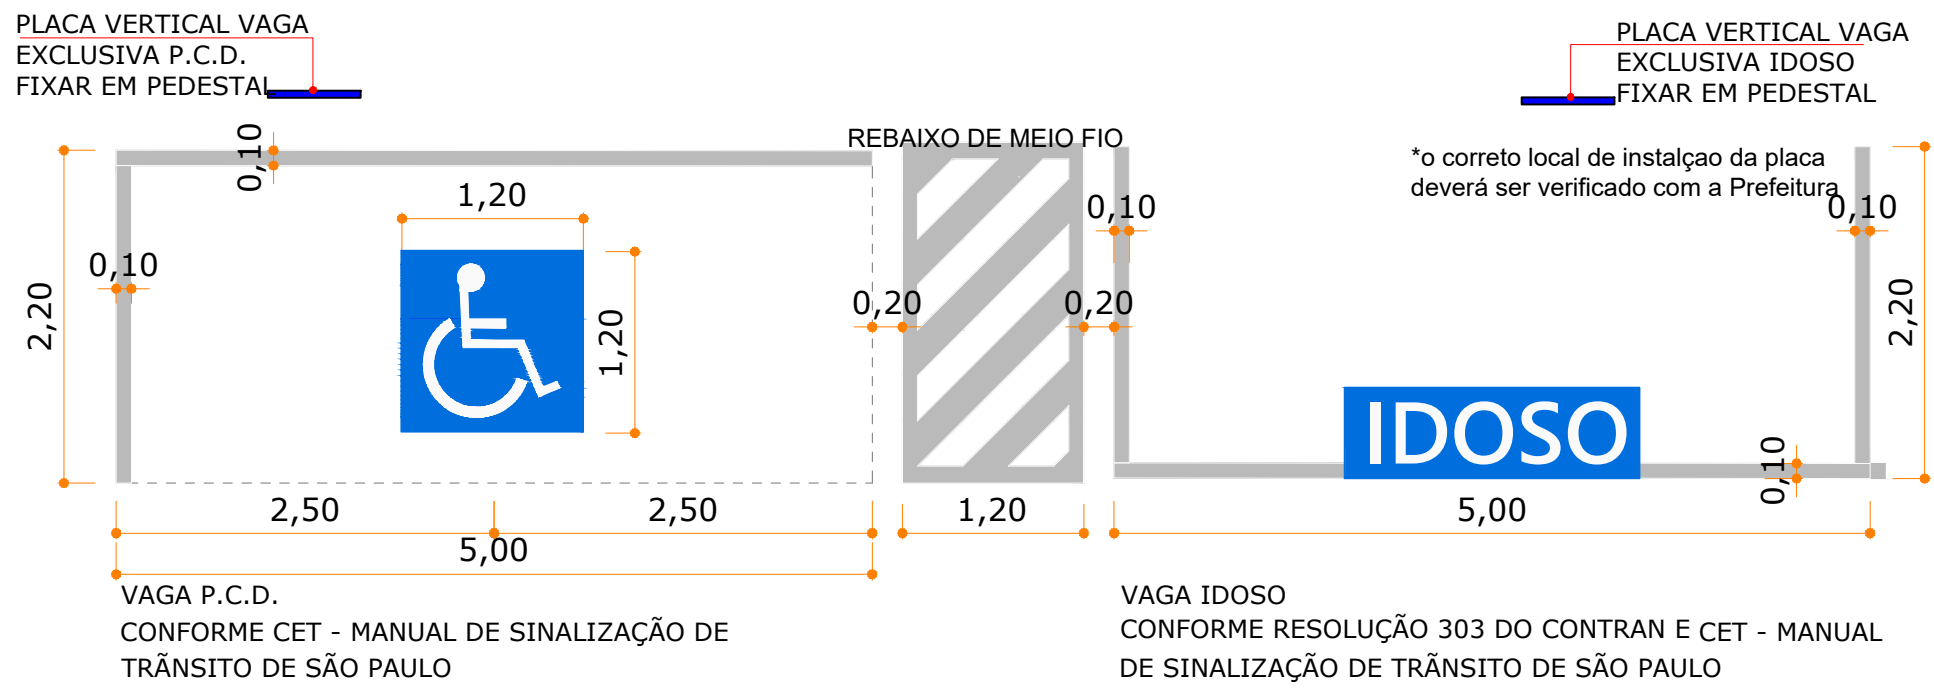


DET. VAGA ACESSÍVEL
Escala | 1/50

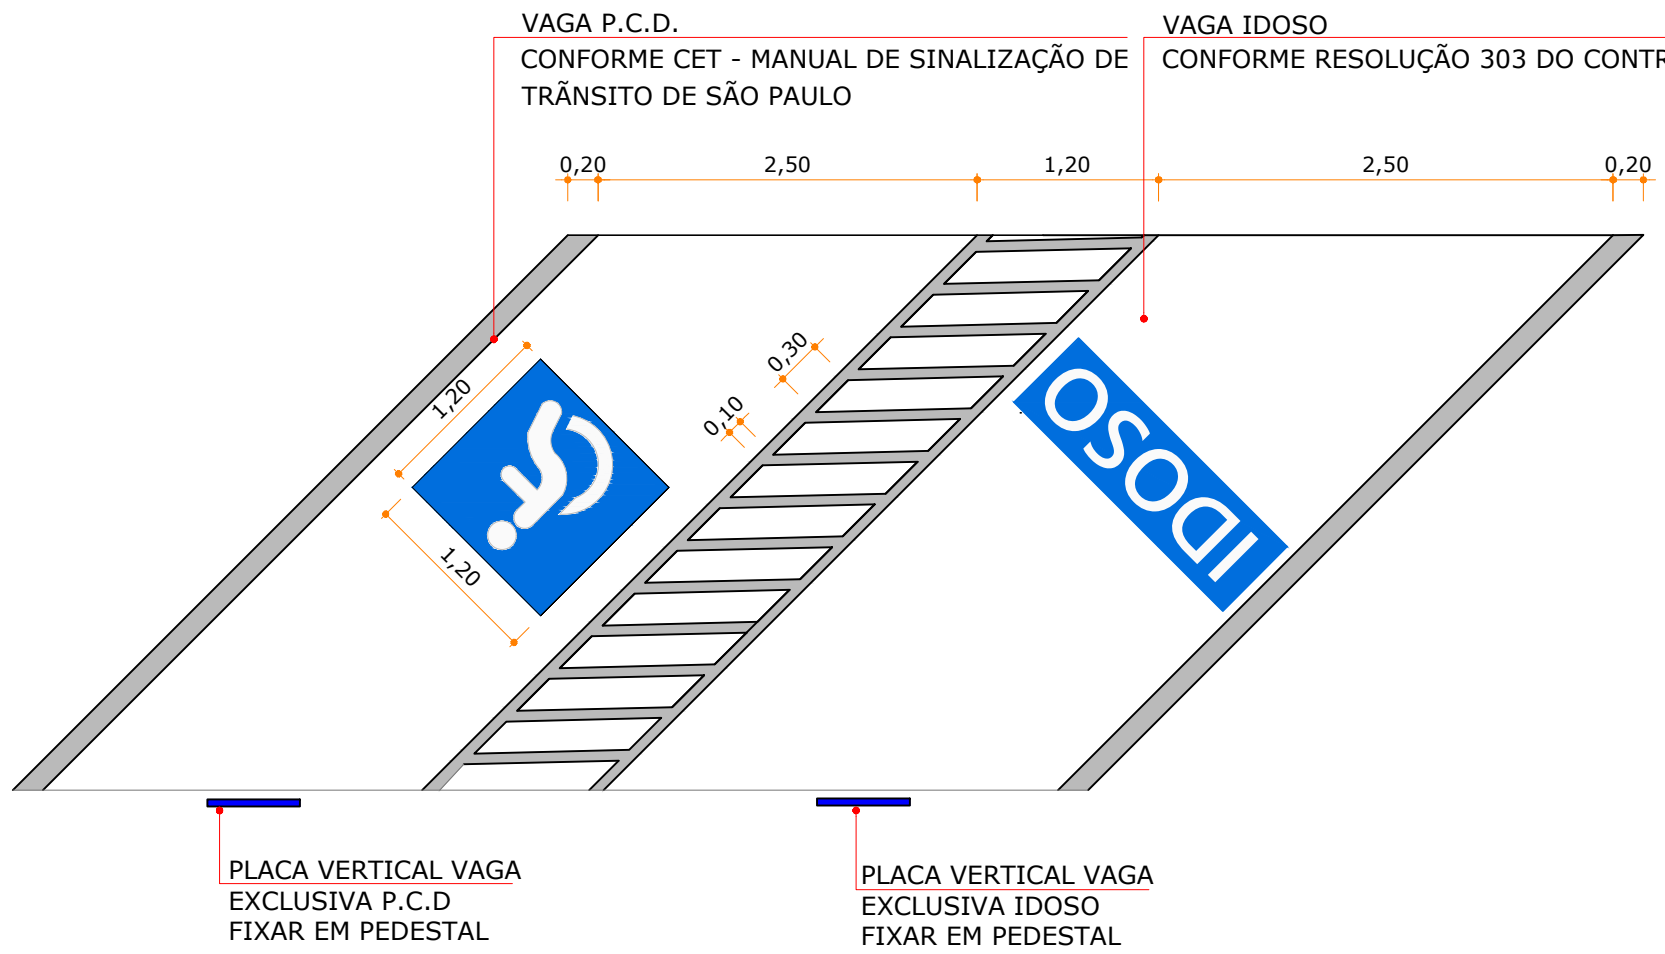

DET. VAGA ACESSÍVEL
Escala | 1/50

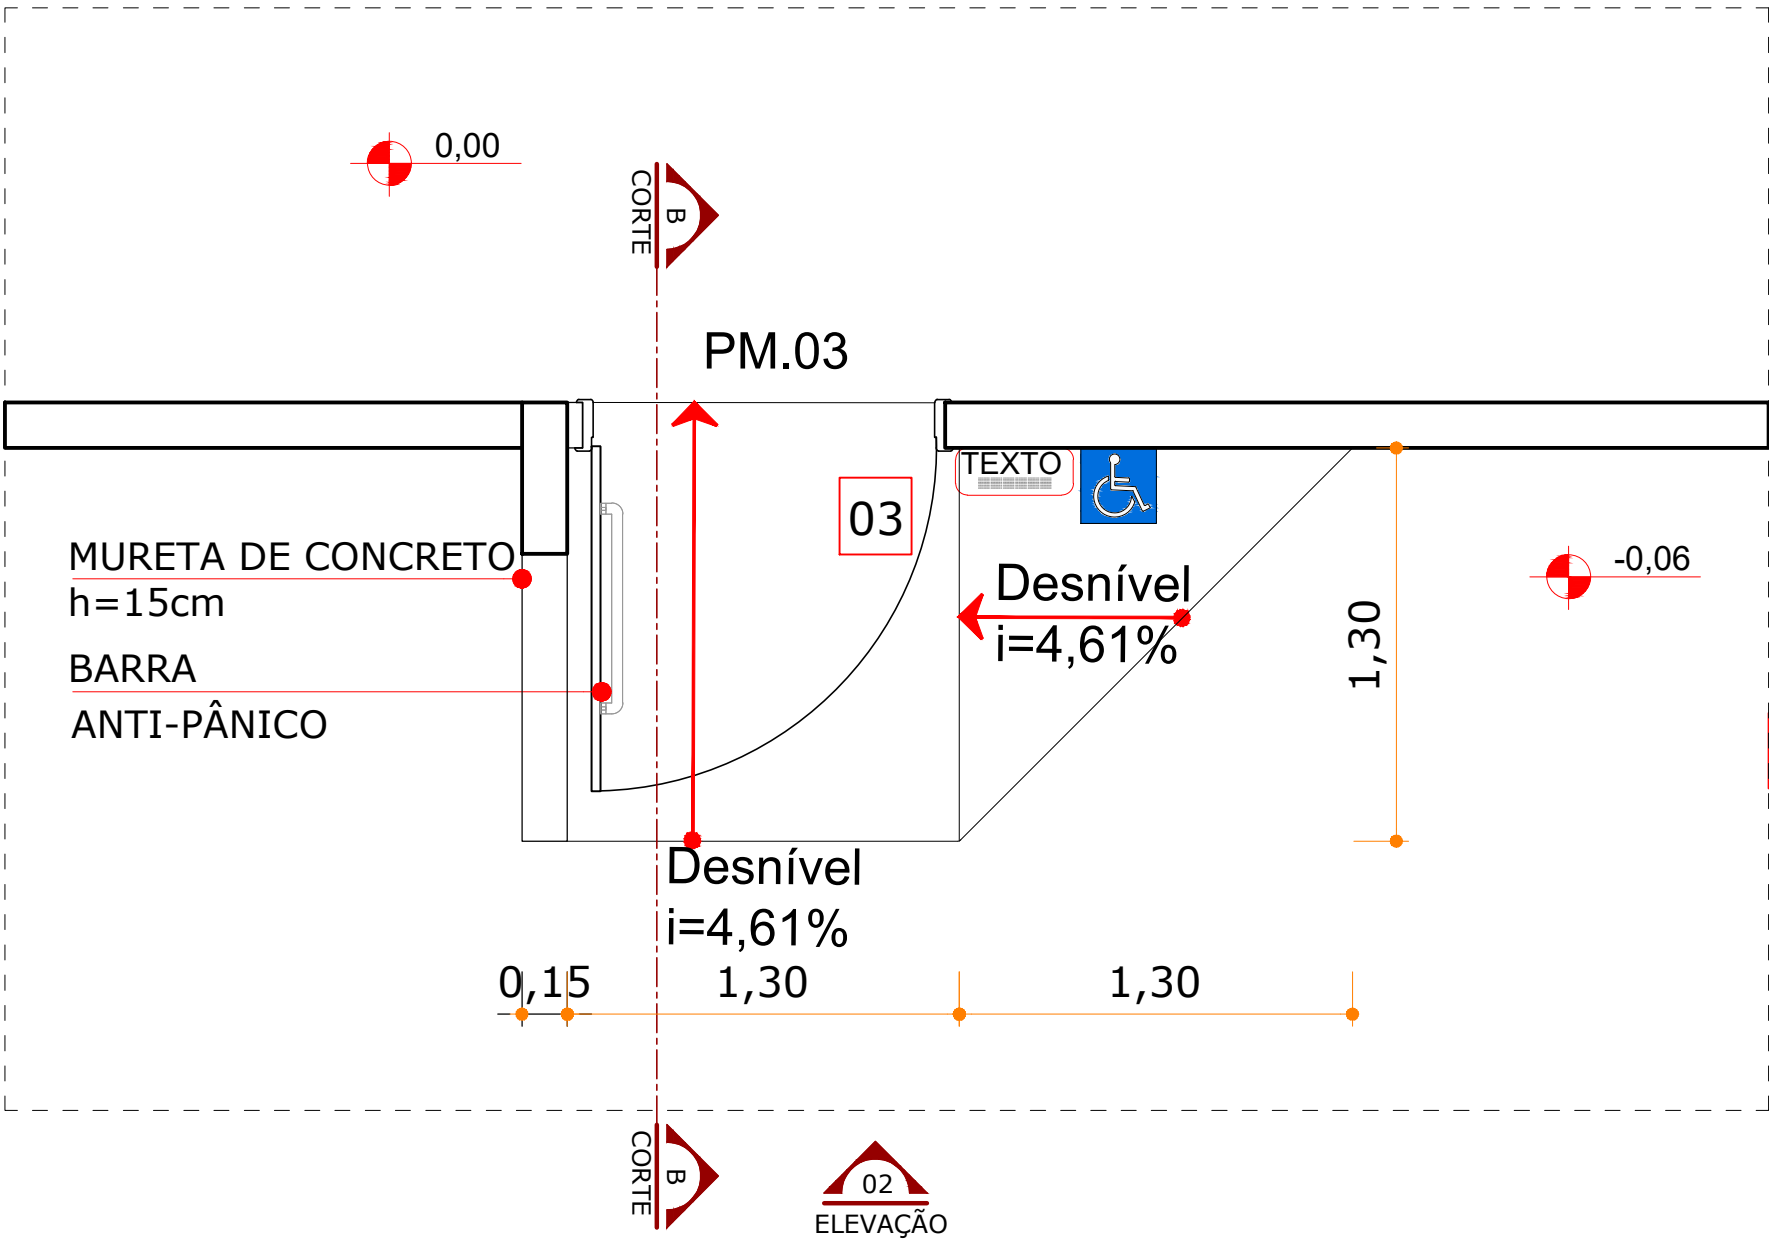


PLANTA BAIXA DESNÍVEL
Escala | 1/25

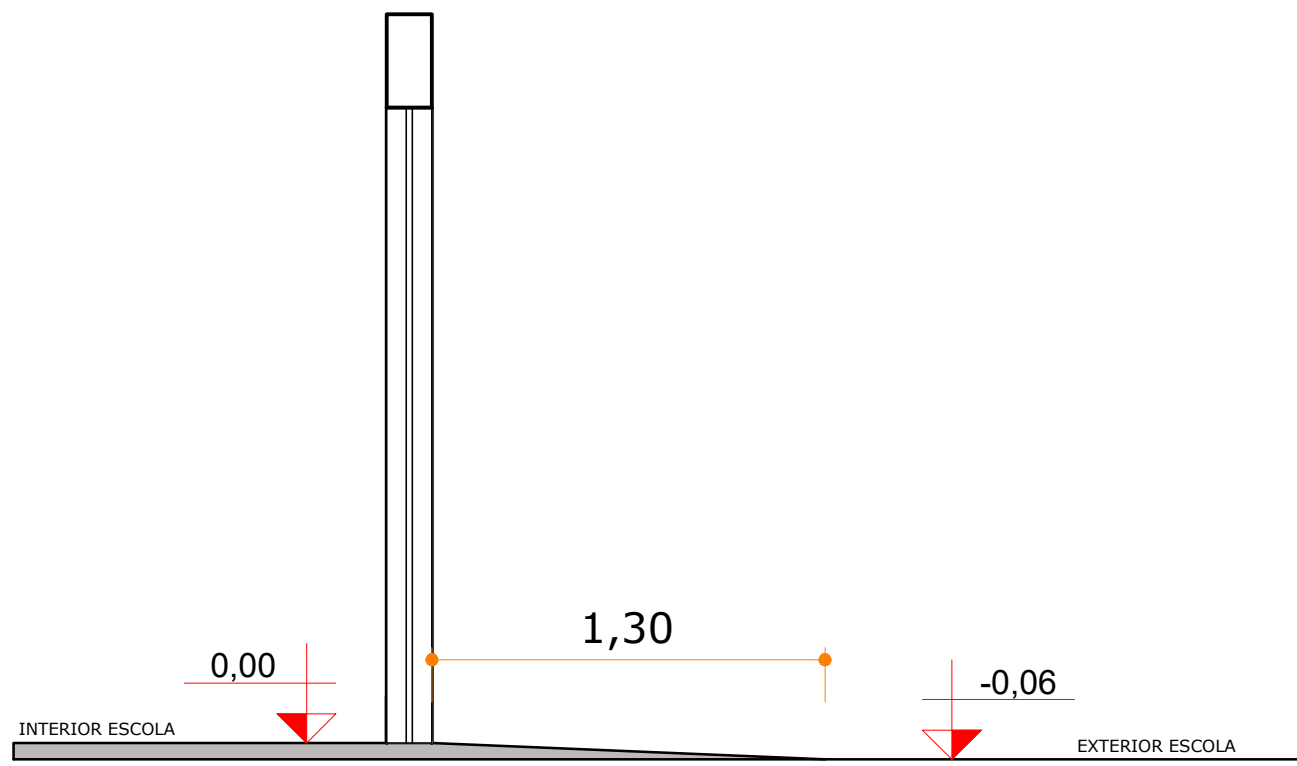

CORTE BB DESNÍVEL
Escala | 1/25





ELEVÇÃO 02 DESNÍVEL
Escala | 1/25

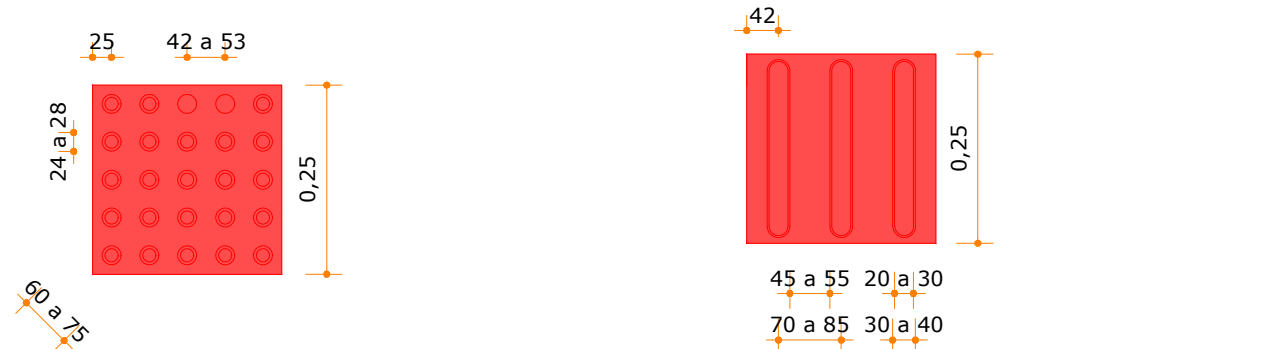


PLANTA BAIXA
Escala | 1/10

INFORMAÇÃO VISUAL
INFORMAÇÃO TÁTIL
CARACTERES EM BRAILLE

VISTA - TÁTIL
Escala | 1/10

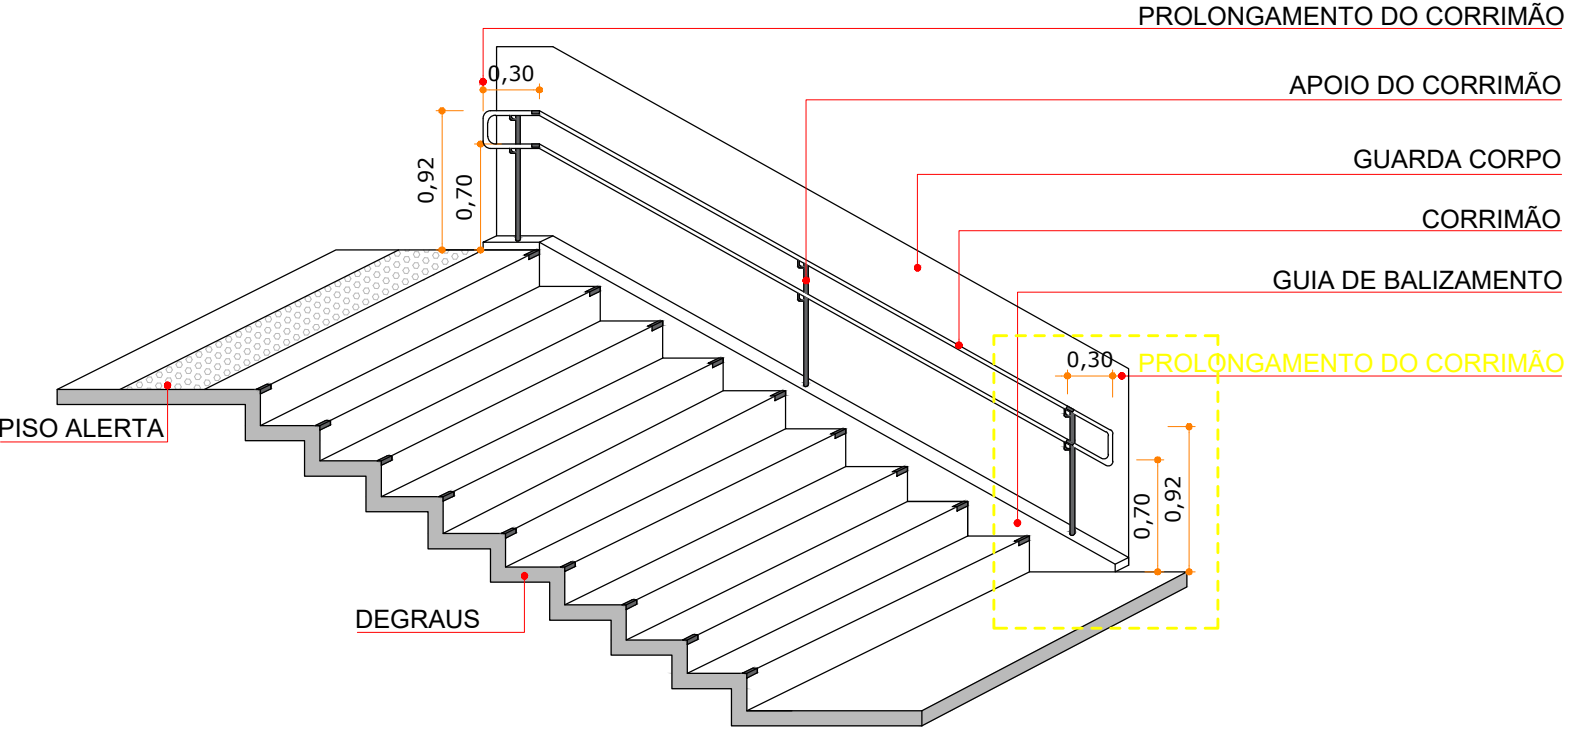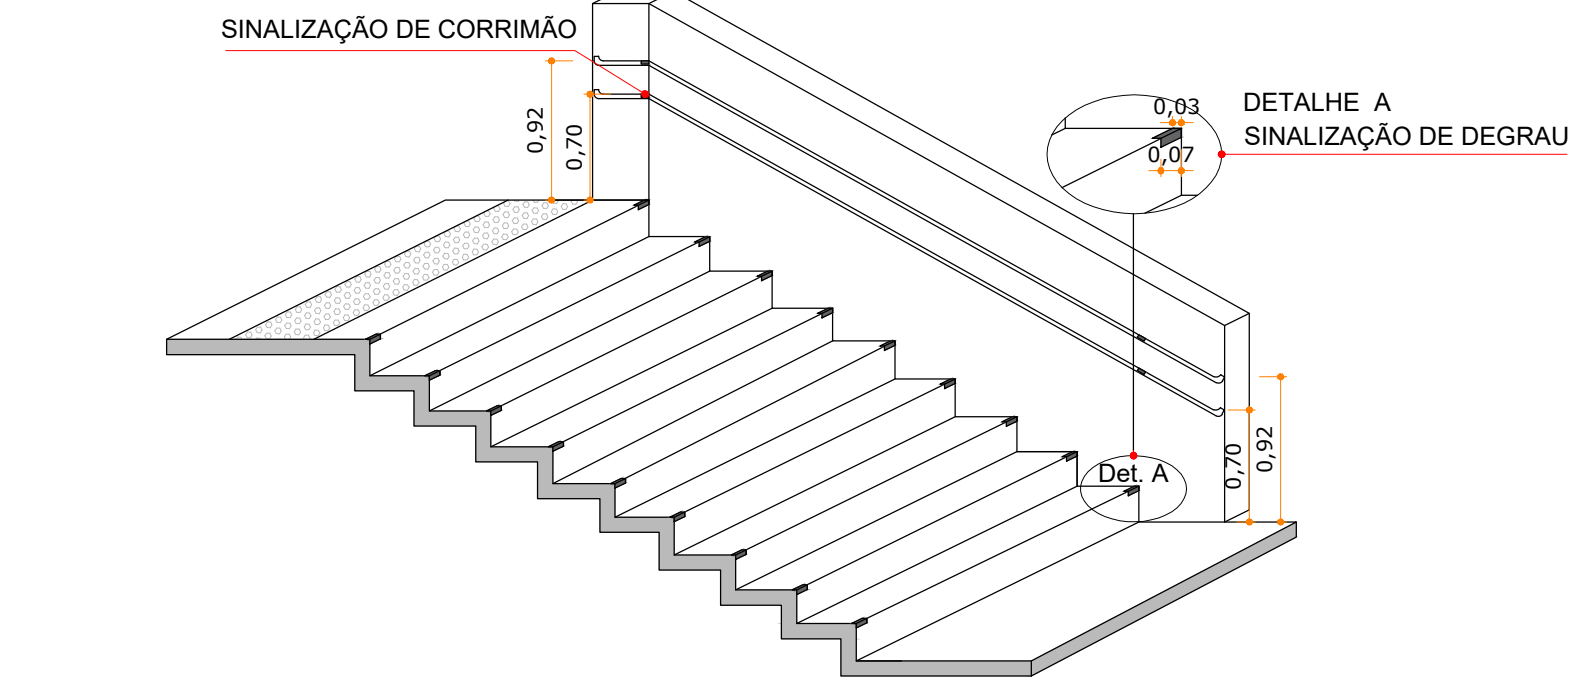


DETALHAMENTO DE CORRIMÃOS E SINALIZAÇÕES
Escala | 1/50

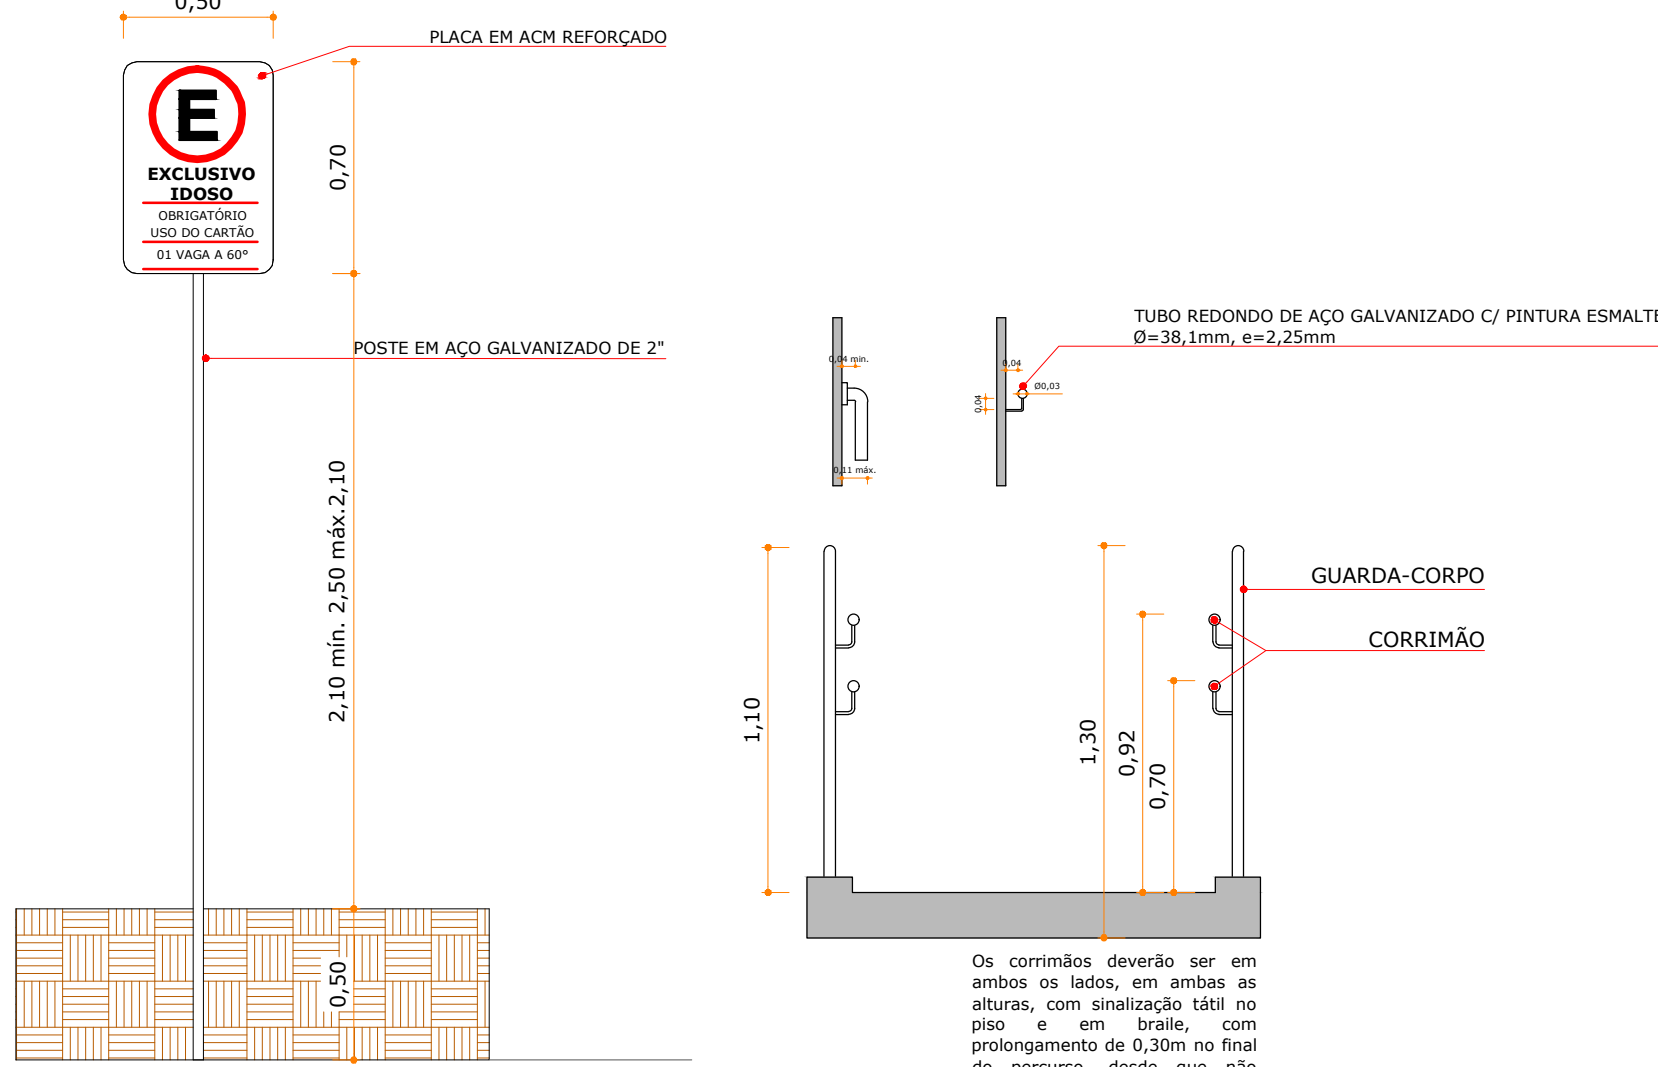

DET. PLACAS
Escala | 1/25

DET. CORRIMÃO
Escala | 1/25

LEGENDA	
	PAREDE EXISTENTE
	ITENS A DEMOLIR
	PAREDE A CONSTRUIR
	PAREDE DE GESSO
	DIVISÓRIA SANITÁRIA
	MAPA TÁTEL ALTA LIVRE EMBaixo de 0,73
	SIA: SÍMBOLO INTERNACIONAL DE ACESSO
	ALARMES SONOROS E VISUAIS NA COR VERMELHA E AMARELA, INSTALADA A 2,10m DE PISO ACABADO
	PISO TÁTEL DIRECIONAL
	PISO TÁTEL DE ALERTA
	SINALIZAÇÃO SONORA E VISUAL DE ENTRADA E SAÍDA DE VEÍCULOS

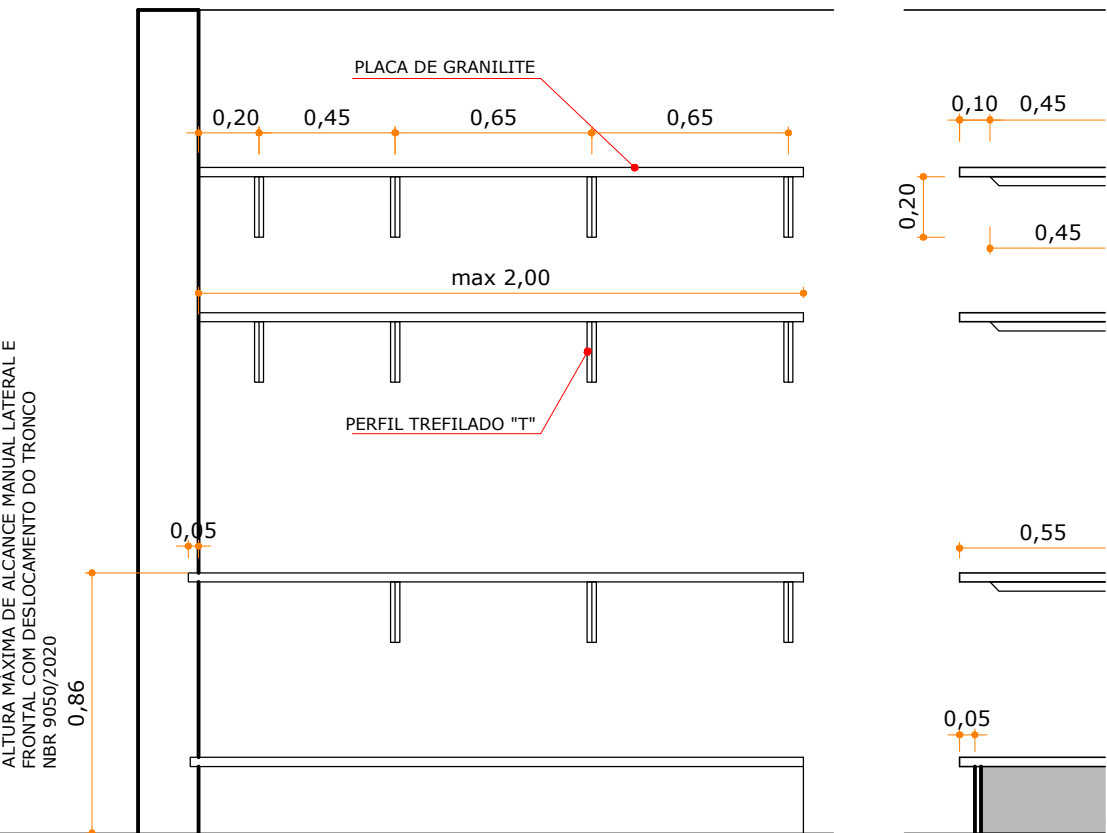

VISTA DESPENSA
Escala | 1/25

CORTE DESP
Escala | 1/25

R04	AJUSTE NA FORMA DE APRESENTAÇÃO CONFORME SOLICITAÇÃO DA PREFEITURA	18.01
R03	REVISÃO DO PROJETO CONFORME A NOVA NBR 9090:2020	15.10
R02	AJUSTES DE PROJETO	22.01
R01	AJUSTES DE PROJETO	07.04
R00	ENTREGA PROJETO EXECUTIVO	21.02
Revisão	Modificação	Data

APROVAÇÕES	

TB ARQUITETURA E PROJ	
RESPONSÁVEL TÉCNICO THAIS DA SILVA BRAND Arquiteta e Urbanista CAU/CB-00070-5	
PROPRIETÁRIO MUNICÍPIO DE ITA CNPJ: 46.928.031/0	

EDUCAÇÃO CEMEB CÂNDIDO PORTINARI	
LOCALIZAÇÃO RUA GIACOMO SILICANI, 589 JARDIM PAULISTA ITAPEVISA	
PROJETO ARQUITETÔNICO	EXECUTIVO ARQ-01
PLANTA BAIXA DETALHAMENTO 03	
DATA FEVEREIRO/2020	ESCALA INDICADA
DESENHO ALBERTO	ARQUITETO CemebCândidoPortinari.006.ARQ.EX.R04_Pl