



## PLANTA BAIXA 2º PAVIMENTO | ADEQUAÇÃO DE ACESSIBILIDADE

Escala | 1/75

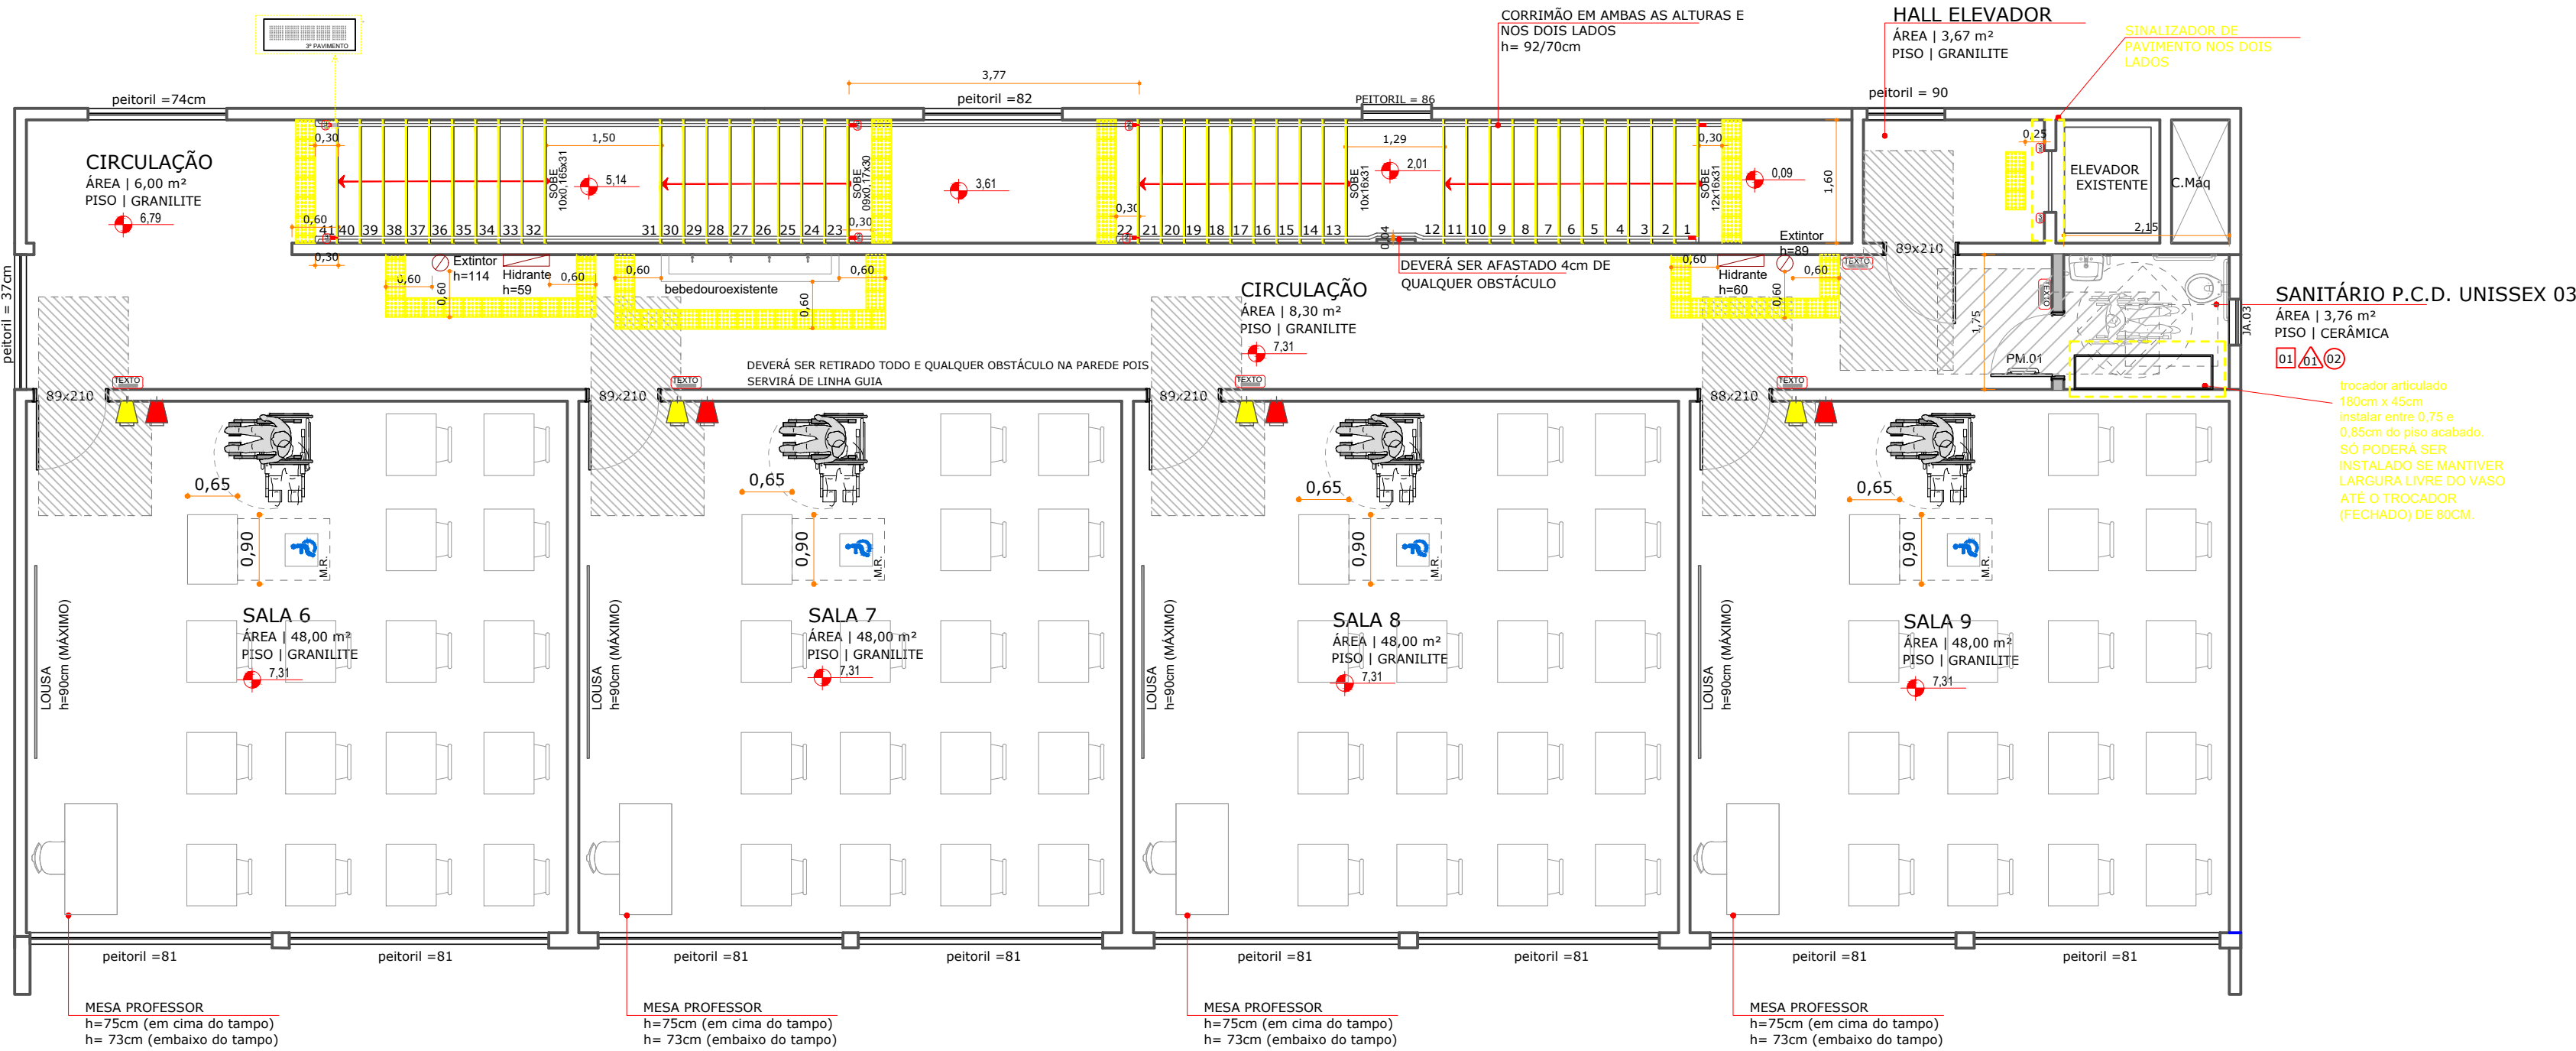

## PLANTA BAIXA 3º PAVIMENTO | ADEQUAÇÃO DE ACESSIBILIDADE

Escala | 1/75

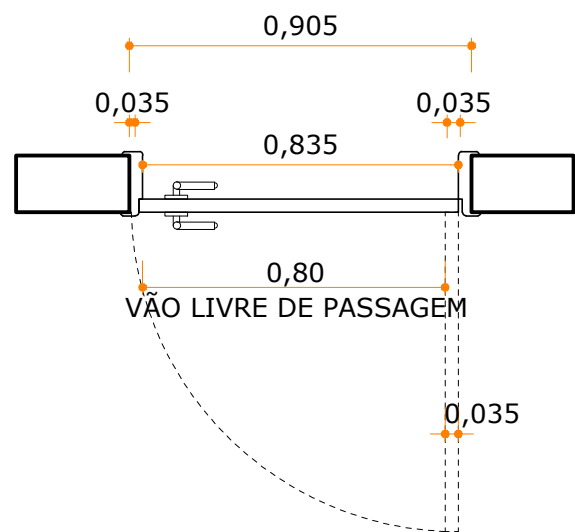

## DETALHE | VÃO LIVRE DE PASSAGEM

Escala | 1/20

LEGENDA	
	PAREDE A CONSTRUIR
	ITENS A DEMOLIR
	PAREDE A CONSTRUIR
	PAREDE DE GESSO
	DIVISÓRIA SANITÁRIO
	MAPA TÁTIL ALTURA LIVRE EMBaixo DE 0,73
	SIA, SÍMBOLO INTERNACIONAL DE ACESSO
	ALARMES SONOROS E VISUAIS NA COR VERMELHA E AMARELA, INSTALADA A 2,10m DE PISO ACABADO NAS SALAS DE ALULA
	PLACA INDICATIVA VISUAL E TÁTIL
	PISO TÁTIL DIRECIONAL NA COR VERMELHA
	SINALIZAÇÃO SONORA E VISUAL DE ENTRADA E SAÍDA DE VEÍCULOS

RELAÇÃO DAS NOVAS ESQUADRIAS						CÓDIGO FDE	
CÓDIGO PADRÃO	LARG.	ALTURA	PEITORIL	QTDE	ESPECIFICAÇÕES		
PORTA							
PM-01	83,5	210	-	05	ABRIR, MADEIRA SEMI-OCA, COM ENCHIMENTO SARRAFEADO, PINTADA COM TINTA ESMALTE OU ÓLEO SOBRE FUNDO PARA MADEIRA, NA COR AZUL FRÂNÇA - 1 FOLHA	PM-04	ALTERADA
PM-02	100	220	-	---	ABRIR, PERFIS DE FERRO NA VERTICAL, PINTADA COM ESMALTE SINTÉTICO SOBRE FUNDO ANTICORROSIVO, NA COR AZUL FRÂNÇA - 1 FOLHA	PM-83	---
PM-03	101	210	-	01	CORRER, MADEIRA SARRAFEADA MACIÇA, REVESTIDA PAINEL DE MADEIRA COMPENSADA, PINTADA COM TINTA ESMALTE OU ÓLEO SOBRE FUNDO PARA MADEIRA, NA COR AZUL FRÂNÇA - 1 FOLHA	PM-74	ALTERADA
PM-04	63,5	210	-	---	ABRIR, MADEIRA SARRAFEADA MACIÇA, PINTADA COM TINTA ESMALTE OU ÓLEO SOBRE FUNDO PARA MADEIRA, NA COR AZUL FRÂNÇA - 1 FOLHA	PM-74	ALTERADA

- As medidas referem-se à dimensão da folha da porta, considerando que a espessura da folha tem 35mm (conforme padrão FDE). Desta forma será garantido o vão livre de passagem, de 0,80cm. (Verificar Detalhe 01).


- As dimensões devem ser verificadas na obra pelo fornecedor.

- O CÓDIGO PADRÃO refere-se a padronização de projeto da TB Arquitetura, que está relacionado com o CÓDIGO FDE que são códigos modelo padrão dos componentes do manual do FDE enviado pela prefeitura.

- \*Alterada - significava que foi utilizada porta padrão FDE porém foi adaptada para atender as necessidade de reformas verificadas "in loco".

REFORMA DOS ACABAMENTOS					
PISO					
01	CERÂMICO				
02	GRANILITE		03	CIMENTO ALISADO	

PAREDE					
01	AZULEJO				
02	PINTURA				
TETO					
01	FORRO		02	PINTURA	

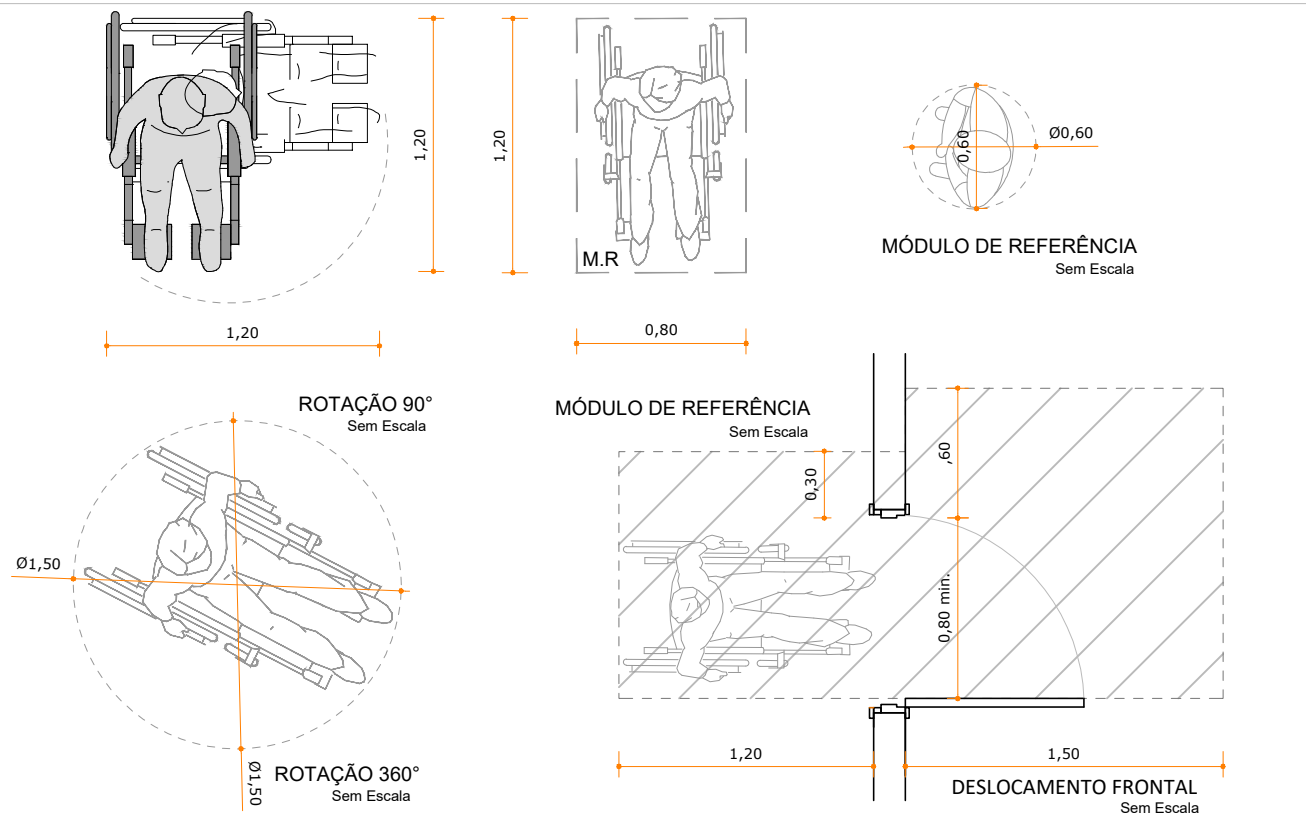

R04	TROCA DO MODELO DO TROCADOR	26.02.2021	THAIS BRAND
R03	REVISÃO DO PREJETO CONFORME A NOVA NBR 9050/2020	27.01.2021	THAIS BRAND
R02	REVISÃO DO PROJETO CONFORME A NOVA NBR 9050/2020	22.01.2021	THAIS BRAND
R01	AJUSTES DE PROJETO	07.04.2020	THAIS BRAND
R00	ENTREGA PROJETO EXECUTIVO	21.02.2020	THAIS BRAND
Revisão	Modificação	Data	Desenho

APROVAÇÕES

		<b>TB ARQUITETURA E PROJETOS</b> tbprojeto@gmail.com (47) 99626 3344	
RESPONSÁVEL TÉCNICO THAIS DA SILVA BRAND Arquiteto e Urbanista CAU/SC 450576-5		PROPRIETÁRIO MUNICÍPIO DE ITAPEVI CNPJ: 46.523.031/0001-28	

EDIFICAÇÃO EDUCACIONAL   CEMED JOSSEI TODA			
LOCALIZAÇÃO RUA COLORADO, 116   VILA SANTA RITA   ITAPEVI/SP			
PROJETO <b>ARQUITETÔNICO</b>		ETAPA <b>EXECUTIVO</b>	
CONTEÚDO PLANTA BAIXA 2º E 3º PAVIMENTO ADEQUAÇÃO ACESSIBILIDADE		FOLHA <b>ARQ-006</b>	
DATA FEVEREIRO/2020	ESCALA INDICADA	DESENHO ALBERTO	ARQUIVO CemedJosseiToda.006.ARQ.EX.R04_PlantaBaixa2e3Pavto.Acessibilidade