


PLANTA BAIXA 2º PAVIMENTO | ADEQUAÇÃO ACESSIBILIDADE

Escala | 1/75

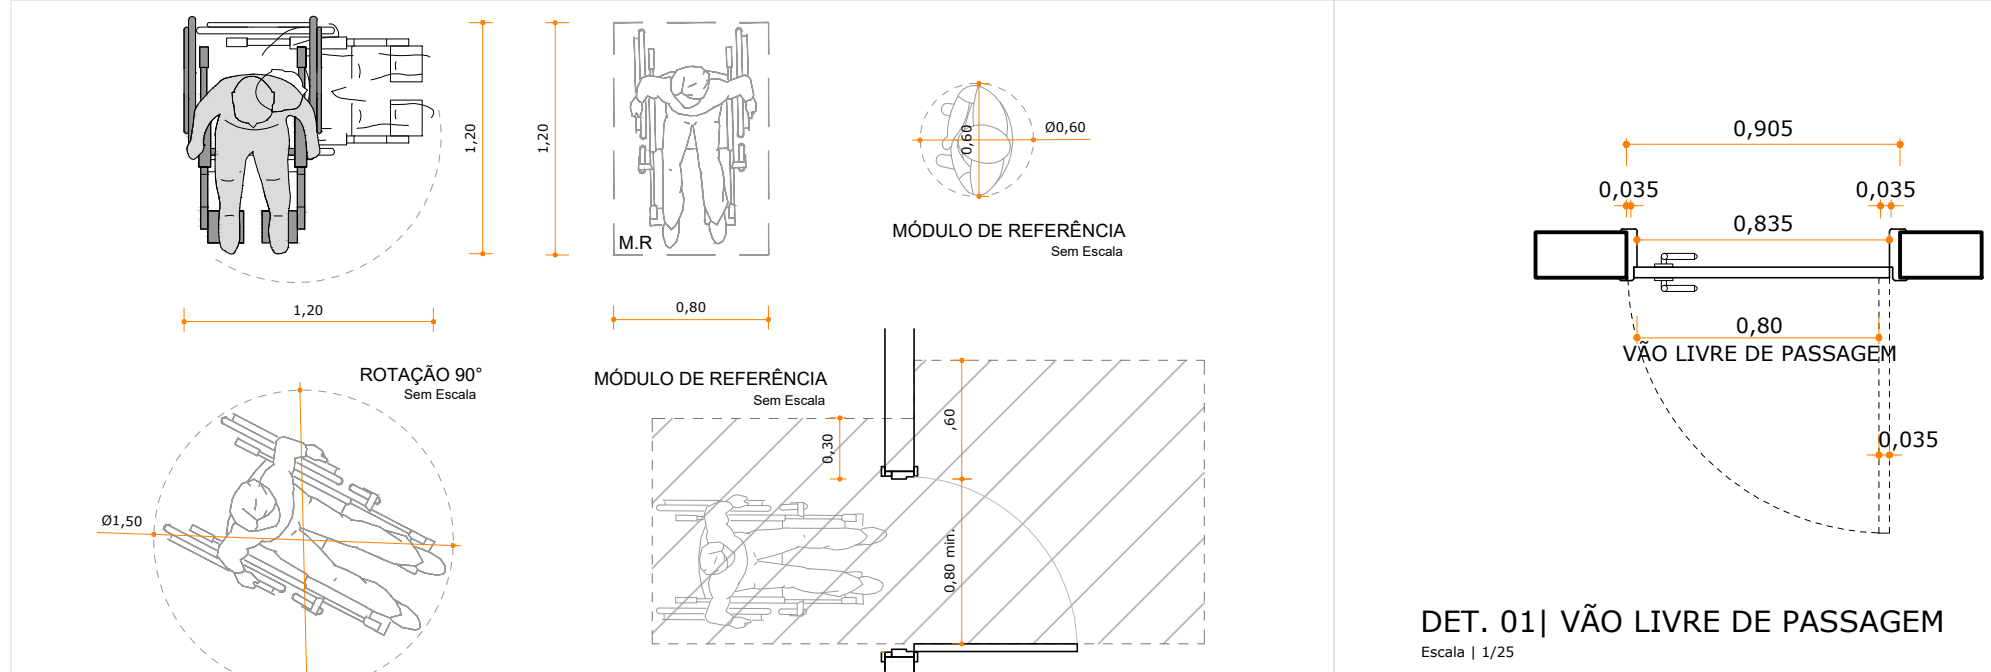

LEGENDA

	ITENS A DEMOLIR
	PAREDE A CONSTRUIR
	PAREDE DE GESSO
	DIVISÓRIA SANITÁRIA
	MAPA TÁTIL ALTURA LIVRE EMBALDO DE 0,73
	SIA - SÍMBOLO INTERNACIONAL DE ACESSO
	ALARMES SONOROS E VISUAIS NA COR VERMELHA E AMARELA, INSTALADA A 2,10m DE PISO ACABADO NAS SALAS DE AULA
	PLACA INDICATIVA VISUAL E TÁTIL
	PISO TÁTIL DIRECIONAL NA COR VERMELHA OU AMARELA
	PISO TÁTIL DIRECIONAL NA COR VERMELHA OU AMARELA
	SINALIZAÇÃO SONORA E VISUAL DE ENTRADA E SAÍDA DE VEÍCULOS

RELAÇÃO DAS NOVAS ESQUADRIAS

CÓDIGO FDE	LARG.	ALTURA	PETITOR.	QTD	ESPECIFICAÇÕES	CÓDIGO FDE
PORTA						
PM-01	83,5	210	-	30	ABRIR, MADEIRA SERRADA, COM ENCHIMENTO SARRAFIADO, PINTADA COM TINTA ESMALTE	PM-04
PM-02	83,5	210	-	08	ABRIR, MADEIRA SARRAFIADA MACISA, COM ENCHIMENTO SARRAFIADO, PINTADA COM	PM-75
PM-03	146	210	-	01	TINTA ESMALTE DO LADO SOBRE FUNDO PARA MADEIRA, NA COR AZUL FRÂNCA - 1 FOLHA	PM-30
PM-04	95	210	-	03	ABRIR, CHAPA GALVANIZADA, PINTADA COM TINTA ESMALTE SINTÉTICO SOBRE FUNDO PARA GALVANIZADOS, NA COR AZUL FRÂNCA - 2 FOLHAS	PM-64
PM-05	63,5	210	-	30	ABRIR, MADEIRA SERRADA, COM ENCHIMENTO SARRAFIADO, PINTADA COM TINTA ESMALTE DO	PM-14
PM-06	150	210	-	07	ABRIR, MADEIRA SARRAFIADA MACISA, PINTADA COM TINTA ESMALTE DO LADO SOBRE FUNDO PARA MADEIRA, NA COR AZUL FRÂNCA - 1 FOLHA	PM-45
PM-07	120	210	-	02	ABRIR, CHAPA GALVANIZADA, PINTADA COM TINTA ESMALTE SINTÉTICO SOBRE FUNDO PARA GALVANIZADOS, NA COR AZUL FRÂNCA - 2 FOLHAS	PM-45
PM-08	340	230	-	01	ABRIR, MADEIRA SERRADA, COM ENCHIMENTO SARRAFIADO, PINTADA COM TINTA ESMALTE DO	PM-45
PM-09	92	210	-	05	ABRIR, MADEIRA SERRADA, COM ENCHIMENTO SARRAFIADO, PINTADA COM TINTA ESMALTE DO	PM-45

- As medidas referem-se à dimensão da folha da porta, considerando que a espessura da folha tem 35mm (conforme padrão FDE). Desta forma será garantido o vão livre de passagem, de 0,80cm. (Verificar Detalhe 01).

- As dimensões devem ser verificadas no obra pelo fornecedor.

- O CÓDIGO PADRÃO refere-se à padronização de projeto da TB Arquitetura, que está relacionado com o CÓDIGO FDE que são códigos modelo padrão dos componentes do manual do FDE enviado pela prefeitura.

- Verificar - significa que foi utilizada porta padrão FDE porém foi adaptada para atender as necessidades de reformas verificadas "in loco".

JANELA

JA-01	120	149	73	01	JANELA DE CORREIA, TUBO DE MADEIRA SARRAFIADA MACISA 25mm, PINTADA COM TINTA ESMALTE DO LADO SOBRE FUNDO PARA MADEIRA, NA COR AZUL FRÂNCA, 1 FOLHA	OS-04
JA-02	150	127	79	01	JANELA DE CORREIA, TUBO DE MADEIRA SARRAFIADA MACISA 25mm, PINTADA COM TINTA ESMALTE DO LADO SOBRE FUNDO PARA MADEIRA, NA COR AZUL FRÂNCA	OS-04
JA-03	60	45	165	04	BASCULANTE, ESQUADRIA DE FERRO E VIDRO LISO TRANSPARENTE, PINTADA COM TINTA ESMALTE SOBRE FUNDO PARA GALVANIZADOS, NA COR AZUL FRÂNCA	EF-08
JA-04	100	150	94	21	BASCULANTE, ESQUADRIA DE FERRO E VIDRO LISO TRANSPARENTE, PINTADA COM TINTA ESMALTE SOBRE FUNDO PARA GALVANIZADOS, NA COR AZUL FRÂNCA	EF-08

REFORMA DOS ACABAMENTOS

PISO	
01	CERÂMICO
02	GRANILITE
PARADE	
03	CIMENTO ALISADO
TETO	
04	FORRO
05	LATE

NOTAS

- DE ACORDO COM A NBR 9050/2020, RECOMENDA-SE QUE TODOS MOBILIÁRIOS ATENDE AOS PRINCÍPIOS DO DESENHO UNIVERSAL;
- DEVIDO A SEGURANÇA QUE SE FAZ NECESSÁRIO NA ESCOLA, AS ALTURAS DAS JANELAS NÃO SERÃO ADAPTADAS;
- A ALTURA DOS COMANDOS DAS IMPRESSORAS DEVEM ESTAR INSTALADOS DENTRO DA FAIXA DE ALCANCE DE 0,75M A 1,20M;
- NOS SANITÁRIOS QUE NÃO POSSUÍM JANELAS DEVERÃO TER VENTILAÇÃO FORÇADA TIPO VENTILADOR;
- AS MEDIDAS DE INSTALAÇÃO DO PISO DO ELEVADOR DE USO RESTRITO, DEVERÃO SER REALIZADAS SOMENTE APÓS A ESCOLHA DO PRODUTO E DO FABRICANTE, POIS AS DIMENSÕES VARIAM DE ACORDO COM O FORNECEDOR ESCOLHIDO;
- É DE SUMA IMPORTÂNCIA QUE OS ITENS DOS CATALOGOS DE COMPONENTES E SERVIÇOS DA FDE-2017 SEJAM OBSERVADOS E ANALISADOS, TODAVIA SÓ SERÃO CONSTRUÍDOS, REFORMADOS E/OU ENTREGUES NA ÍNTEGRA, SE ESTIVEREM CANCELADOS COM AS NORMAS VIGENTES, CASO HÁJA ALGUMA CIGANIA, O RESPONSÁVEL TÉCNICO DA PREFEITURA DEVERÁ SER COMUNICADO, POIS SEMPRE REVALUAREM AS NORMAS EM VIGOR.

APROVAÇÕES

REVISÃO	REVISÃO DO PROJETO CONFORME A NOVA NBR 9050-2020	28.01.2024	THAIS BRAND
R01	AJUSTES DE PROJETO	04.06.2020	JULIANA
R02	EMISSÃO INICIAL - ENTREGA PROJETO EXECUTIVO	31.03.2020	THAIS BRAND
Revisão	Modificação	Data	Desenho

TB ARQUITETURA E PROJETOS

tb@tbarquitetura.com.br
(47) 99526 3344

RESPONSÁVEL TÉCNICO
THAIS DA SILVA BRAND
CAU/SC 450576-5

PROPRIETÁRIO
MUNICÍPIO DE ITAPEVI
CNPJ: 46.523.031/0001-28

EDUCACIONAL | CEMED MONTEIRO LOBATO

LOCALIZAÇÃO
AVENIDA PEDRO PAULINO, 940 | CONJ. HABITACIONAL - ST. D | ITAPEVI/SP

PROJETO
ARQUITETÔNICO

CONTEÚDO
PLANTA BAIXA 2º PAVIMENTO
ADEQUAÇÃO ACESSIBILIDADE

EXECUTIVO
ARQ-008

DATA
MARÇO 2020

REVISÃO
INDICADA

DESENHO
ALBERTO

ARQUIVO
CemedMonteiro.008.ARQ.EX.R02_PlantaBaixa2ºPavto.Acessibilidade