


PLANTA BAIXA NÍVEL 260 | ACESSIBILIDADE

Escala | 1/75

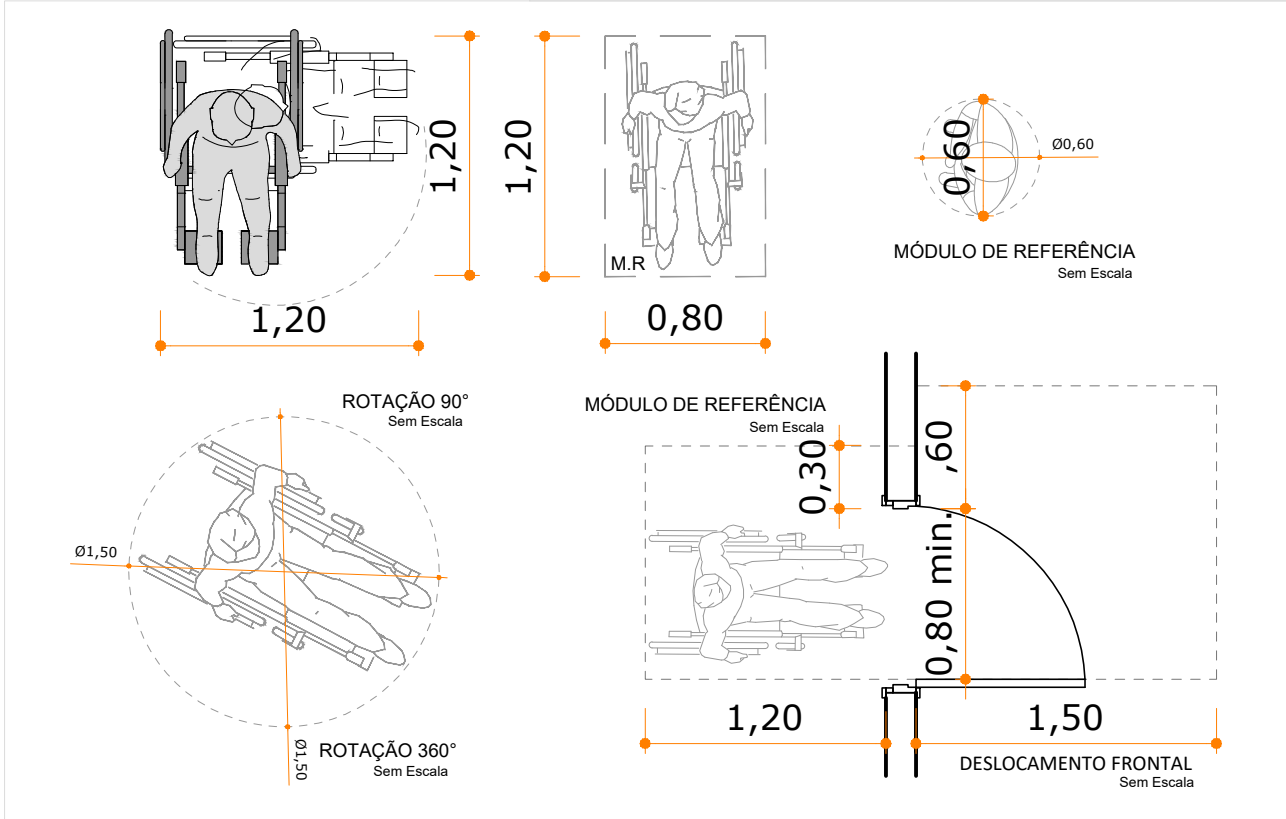

LEGENDA	
	PAREDE A CONSTRUIR
	DIVISÓRIA
	SIA, SÍMBOLO INTERNACIONAL DE ACESSO
	ALARMES SONOROS E VISUAIS NA COR VERMELHA E AMARELA, INSTALADA A 2,10m DE PISO ACABADO NAS SALAS DE AULA
	PLACA INDICATIVA VISUAL E TÁTIL
	PISO TÁTIL DIRECIONAL NA COR AZUL
	PISO TÁTIL DE ALERTA NA COR AZUL

RELAÇÃO DE ESQUADRIAS						
CÓDIGO PADRÃO	LARG.	ALTURA	PEITORIL	QTDE	ESPECIFICAÇÕES	CÓDIGO FDE
PORTA						
PM.01	83,5	210	-	06	ABRIR, MADEIRA SEMI-OCA, COM ENCHIMENTO SARRAFEADO, PINTADA COM TINTA ESMALTE OU ÓLEO SOBRE FUNDO PARA MADEIRA, NA COR AZUL FRANÇA - 1 FOLHA	PM-04
PM.02	92	210	-	01	ABRIR, MADEIRA SARRAFEADA MACIÇA, COM ENCHIMENTO SARRAFEADO, PINTADA COM TINTA ESMALTE OU ÓLEO SOBRE FUNDO PARA MADEIRA, NA COR AZUL FRANÇA - 1 FOLHA	PM-75
PM.03	92	210	-	06	ABRIR, MADEIRA SEMI-OCA, COM ENCHIMENTO SARRAFEADO, PINTADA COM TINTA ESMALTE OU ÓLEO SOBRE FUNDO PARA MADEIRA, NA COR AZUL FRANÇA - 1 FOLHA	PM-05
PM.04	150	210	-	01	CORRER, CHAPA GALVANIZADA, PINTADA COM TINTA ESMALTE SINTÉTICO SOBRE FUNDO PARA GALVANIZADOS, NA COR AZUL FRANÇA - 1 FOLHA	PT-42
PM.05	180	235	-	01	CORRER, CHAPA GALVANIZADA, PINTADA COM TINTA ESMALTE SINTÉTICO SOBRE FUNDO PARA GALVANIZADOS, NA COR AZUL FRANÇA - 1 FOLHA	PT-42
PM.06	150	180	-	01	CORRER, CHAPA GALVANIZADA, PINTADA COM TINTA ESMALTE SINTÉTICO SOBRE FUNDO PARA GALVANIZADOS, NA COR AZUL FRANÇA - 1 FOLHA	PT-42
PM.07	63,5	210	-	05	ABRIR, MADEIRA SARRAFEADA MACIÇA, PINTADA COM TINTA ESMALTE OU ÓLEO SOBRE FUNDO PARA MADEIRA, NA COR AZUL FRANÇA - 1 FOLHA	PM-74

- As medidas referem-se à dimensão da folha da porta, considerando que a espessura da folha tem 35mm (conforme padrão FDE). Desta forma será garantido o vão livre de passagem, de 0,80cm. (Verificar Detalhe 01).

- As dimensões devem ser verificadas na obra pelo fornecedor.

- O CÓDIGO PADRÃO refere-se a padronização de projeto da TB Arquitetura, que está relacionado com o CÓDIGO FDE que são códigos modelo padrão dos componentes do manual do FDE enviado pela prefeitura.

- "alterada" - significada que foi utilizada porta padrão FDE porém foi adaptada para atender as necessidade de reformas verificadas "in loco"

JANELA					
JA.01	120	149	73	01	JANELA DE CORRER, FOLHA DE MADEIRA SARRAFEADA MACIÇA 25mm, PINTADA COM TINTA ESMALTE OU ÓLEO SOBRE FUNDO PARA MADEIRA, NA COR AZUL FRANÇA, 1 FOLHA
JA.02	148	149	73	01	JANELA DE ENROLAR, METÁLICA, PINTADA COM TINTA ESMALTE SOBRE BASE ANTIOXIDANTE
JA.03	60	45	180	01	BASCULANTE, ESQUADRIA DE FERRO E VIDRO LISO TRANSPARENTE, PINTADA COM TINTA ESMALTE SOBRE FUNDO PARA GALVANIZADOS, AZUL FRANÇA

REFORMA DOS ACABAMENTOS	
PISO	
01	CERÂMICO
03	CIMENTO ALISADO - PINTADO NA COR CINZA CLARO
PAREDE	
01	AZULEJO
02	PINTURA
TETO	
01	FORRO
02	LAJE
NOTAS	

- AS COTAS DE NÍVEIS DO PROJETO DEVEM SER CONFERIDAS ATRAVÉS DE LEVANTAMENTO TOPOGRÁFICO REALIZADO PELA EXECUTORA DA OBRA. SE HOUVER DIVERGÊNCIAS, AS RAMPAS DEVEM SER RECALCULADAS.

- DE ACORDO COM A NBR 9050/2020, RECOMENDA-SE QUE TODO MOBILIÁRIO ATENDA AOS PRINCÍPIOS DO DESENHO UNIVERSAL.

- DEVIDO A SEGURANÇA QUE SE FAZ NECESSÁRIO NA ESCOLA, AS ALTURAS DAS JANELAS NÃO SERÃO ADAPTADAS.

- A ALTURA DOS COMANDOS DAS IMPRESSORAS DEVEM ESTAR INSTALADAS DENTRO DA FAIXA DE ALCANCE DE 0,75m A 1,20m;

- NOS SANITÁRIOS QUE NÃO POSSUEM JANELAS DEVERÃO TER VENTILAÇÃO FORÇADA TIPO VENTOKIT;

- DEVIDO A FALTA DE ESPAÇO NA COZINHA E TAMBÉM NA ESTRUTURA FÍSICA DA ESCOLA PARA FAZER GRANDES AMPLIAÇÕES E REFORMAS, ALÉM DO ALTO CUSTO FINANCEIRO DE SE MUDAR DE LUGAR A COZINHA E TAMBÉM POR QUESTÕES DE SEGURANÇA PARA OS TRABALHADORES COM DEFICIÊNCIA, A COZINHA SERÁ CONSIDERADA DE USO RESTRITO, E A ADAPTAÇÃO SERÁ SOMENTE NA PORTA, NA BANCADA DE PASSA PRATOS E NA LOCAÇÃO DA PIA;

- RAMPAS SERÃO CONSTRUÍDA DE ACORDO COM A NORMA E ALGUMAS ESCADAS RETEITAS PARA AS DIMENSÕES NECESSÁRIAS CONFORME A FÓRMULA DE BLONDEL.

- APÓS ADEQUAÇÃO DO PROJETO PREVENTIVO CONTRA INCÊNDIO, AS INFORMAÇÕES DAS ROTAS DE FUGA DEVEM SER CONTABILIZADAS COM O PROJETO DE ACESSIBILIDADE.

- NO BANHEIRO UNISSEX ACESSÍVEL FOI NECESSÁRIO ALTERAR A PORTA DE LUGAR, SABEMOS QUE POR CONTA DO TIPO DE ESTRUTURA É DELICADO, MAS SERÁ NECESSÁRIO AVALIAÇÃO E PROJETO ESTRUTURAL PARA ESTA ALTERAÇÃO.

- NOS BOXES DE USO COLETIVO, DEVIDO A FALTA DE ESPAÇO INTERNO NOS SANITÁRIOS E A FALTA DE ESPAÇO FÍSICO DA ESCOLA, NÃO SERÁ POSSÍVEL AMPLIAR, POIS PARA AUMENTAR OS SANITÁRIOS DE USO COLETIVO SERIA NECESSÁRIO DIMINUIR AS SALAS DE AULA E ISSO IRIA TIRAR LUGAR DE UMA CRIANÇA NO ESTUDO, DESTA FORMA, FOI ADAPTADO SOMENTE OS BOXES COLETIVOS POSSÍVEIS, CONFORME PROJETO.

- DEVIDO A ESTRUTURA DA ESCOLA SER EM GRANDE PARTE DE ALVENARIA ESTRUTURAL, NO PAVIMENTO DE NÍVEL 0,00, NÃO SERÁ POSSÍVEL REALIZAR GRANDES REFORMAS, E A FALTA DE ESPAÇO FÍSICO DA ESCOLA TAMBÉM PREJUDICA AS DEVIDAS ADEQUAÇÕES DE ACESSIBILIDADE. DESTA FORMA, SERÁ REFORMADO SOMENTE UM SANITÁRIO ACESSÍVEL, COM MEDIDAS ADAPTADAS PARA ÁREA EXISTENTE CONFORME NBR 9050 ITEM 7.5 LETRA "P" E OS SANITÁRIOS COLETIVOS EXISTENTES TANTO NA ÁREA DE CIRCULAÇÃO, SERÃO ADAPTADOS CONFORME ITEM 7.10.1 DA NBR 9050/2020, BOXES COMUNS.

R01	REVISÃO DO PROJETO CONFORME A NOVA NBR 9050/2020	22.02.2021	THAIS BRAND
R00	EMIÇÃO INICIAL	29.05.2020	JULIANA
Revisão	Modificação	Data	Desenho

APROVAÇÕES

		TB ARQUITETURA E PROJETOS	
tbprojeto@gmail.com (47) 99626 3344		RESPONSÁVEL TÉCNICO THAIS DA SILVA BRAND ARQUITETA e URBANISTA CAU/SC 480576-5	
		PROPRIETÁRIO MUNICÍPIO DE ITAPEVI CNPJ: 46.523.031/0001-28	
EDIFICAÇÃO			
EDUCACIONAL CEMEB TANCREDO DE ALMEIDA NEVES			
LOCALIZAÇÃO			
RUA JOHN WAINE, 23 JARDIM ITACOLOMI ITAPEVI/SP			
PROJETO		ETAPA	
ARQUITETÔNICO		EXECUTIVO	
CONTEÚDO		FOLHA	
PLANTA BAIXA NÍVEL 260		ARQ-007	
ADEQUAÇÃO ACESSIBILIDADE			
DATA	ESCALA	DESENHO	ARQUIVO
MAIO/2020	INDICADA	JULIANA	CemedTancredoNeves.007.ARG.EX.R01_PlantaNivel260.Acessibilidade