



SANITÁRIO COLETIVO MSCULINO E FEMININO
Escala | 1/50

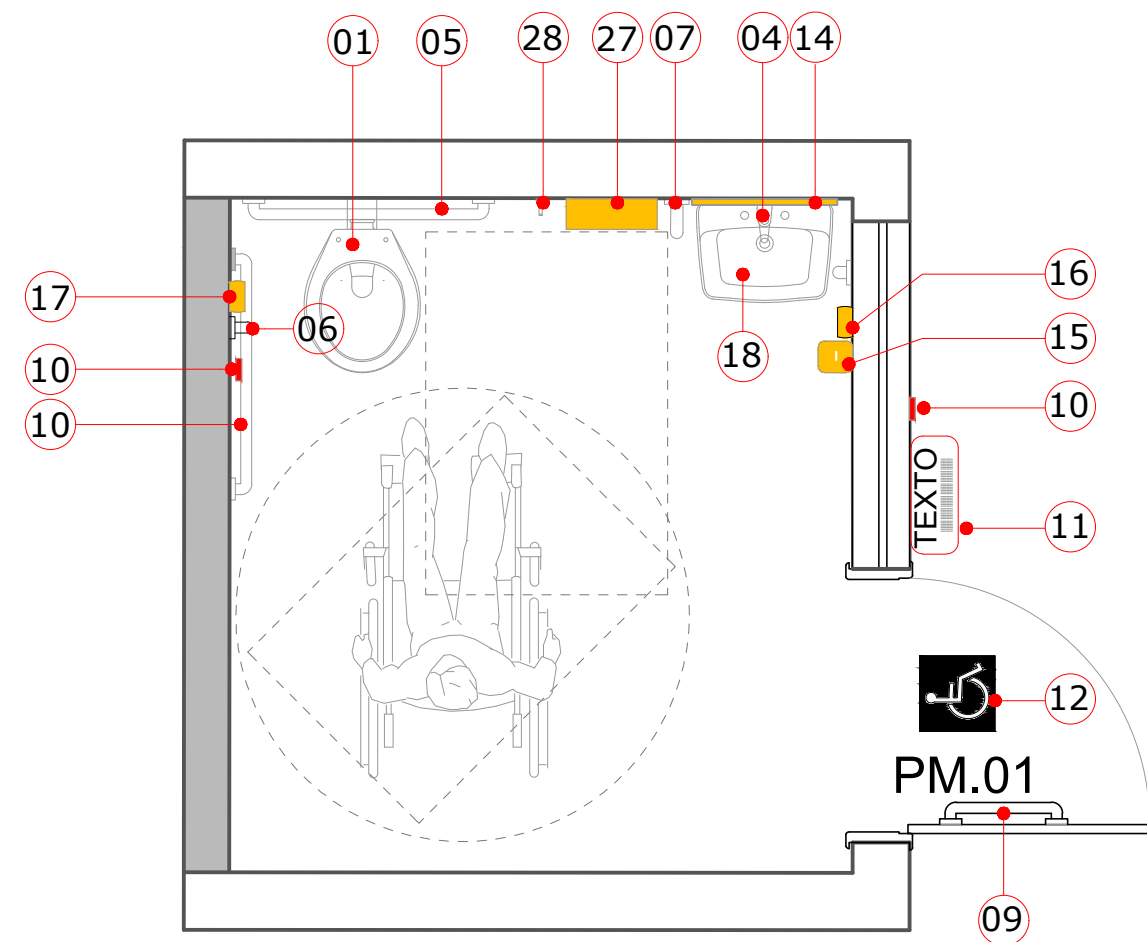


SANI. P.C.D UNISEX
Escala | 1/25

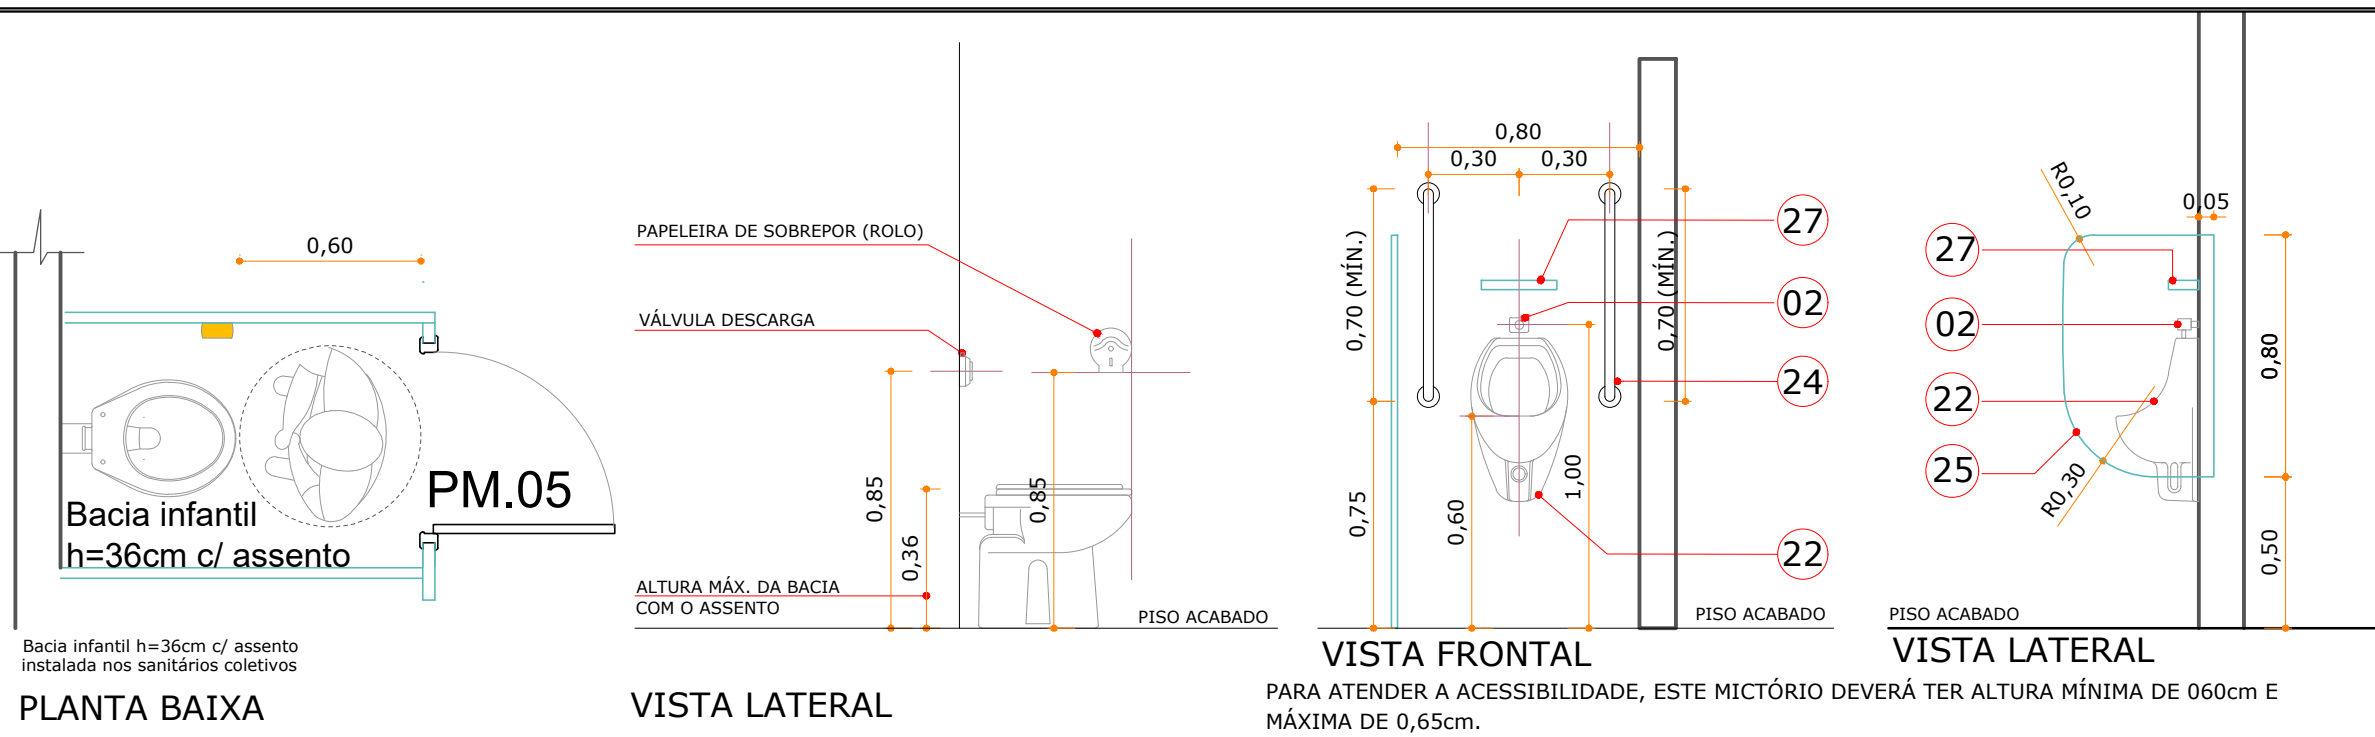


DETALHE BACIA INFANTIL
Escala | 1/25


DET. MICTÓRIO
Escala | 1/25

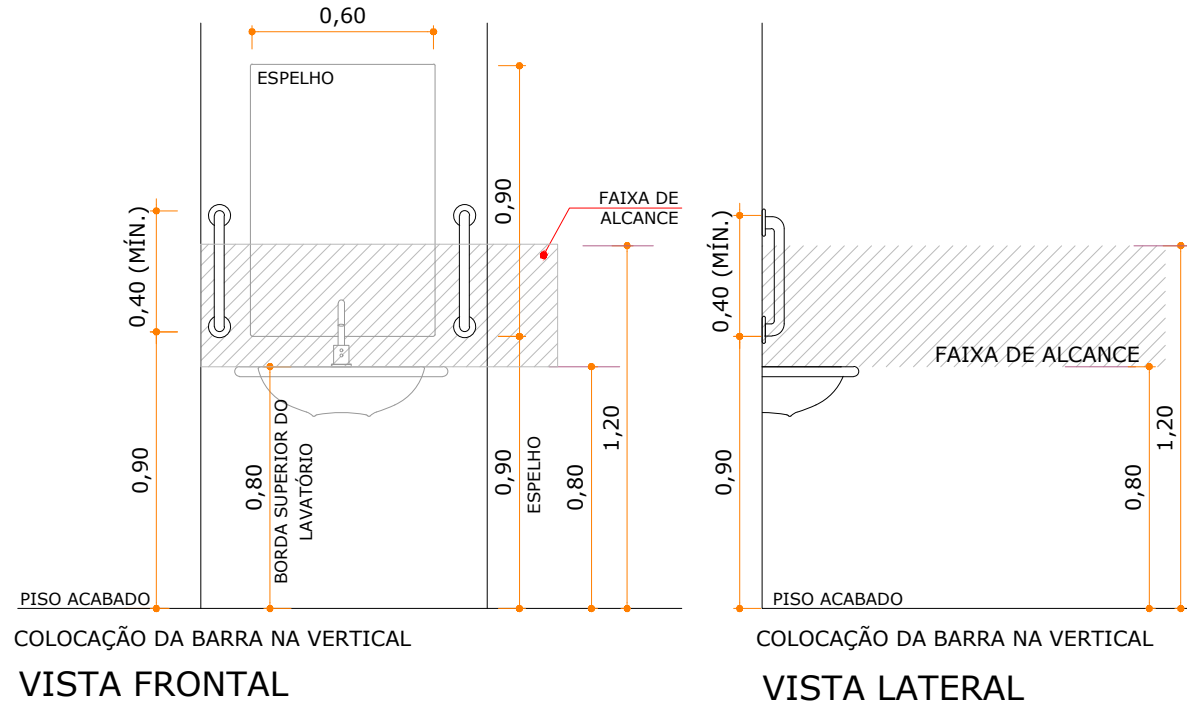


DET. LAVATÓRIO S/ COLUNA E ACESSÓRIOS
Escala | 1/25

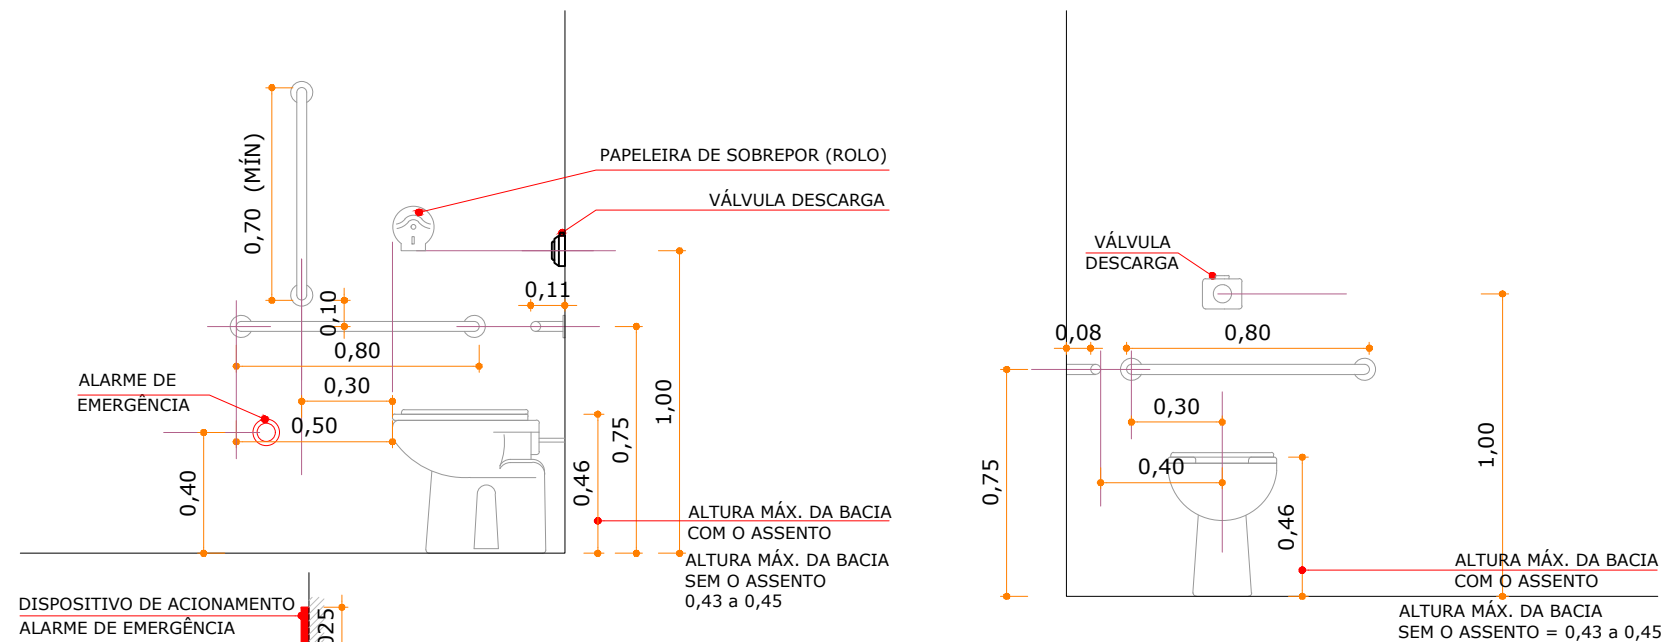


DET. BACIA SANITÁRIA C/ BARRAS E ACESSÓRIOS
Escala | 1/25

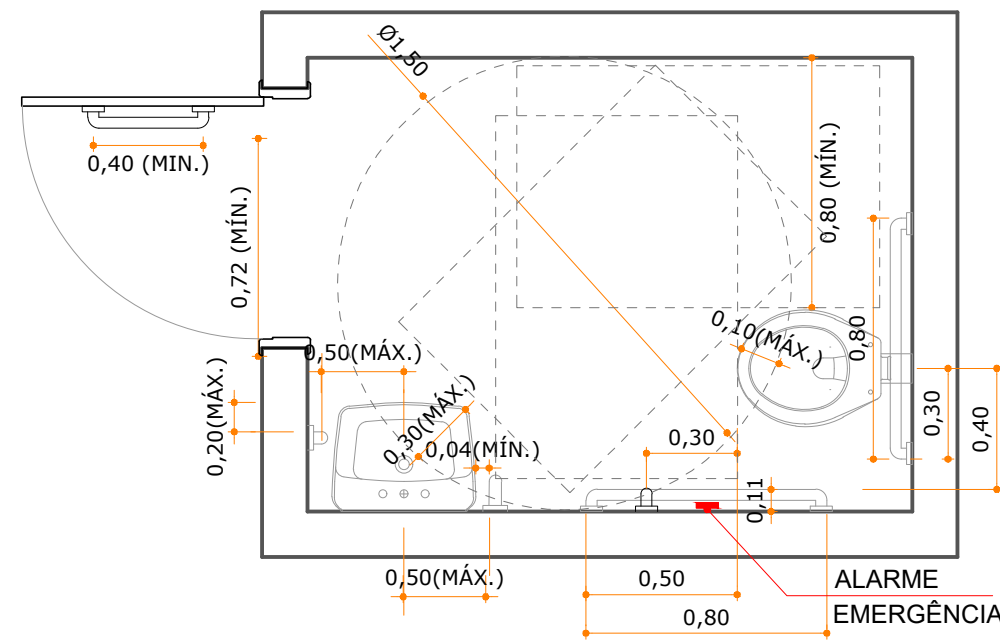

DET. SANITÁRIOS ACESSÍVEIS
Escala | 1/25

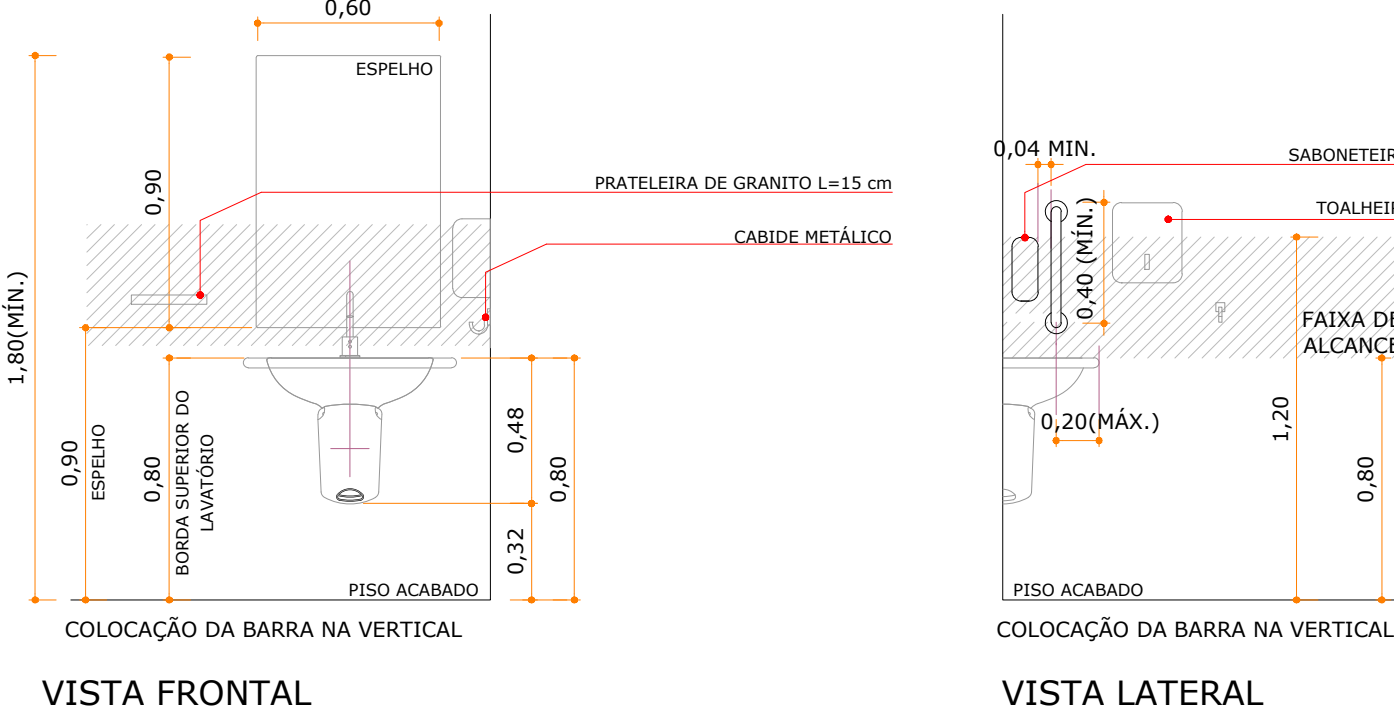

DET. LAVATÓRIO C/ SEMI COLUNA E ACESSÓRIOS
Escala | 1/25

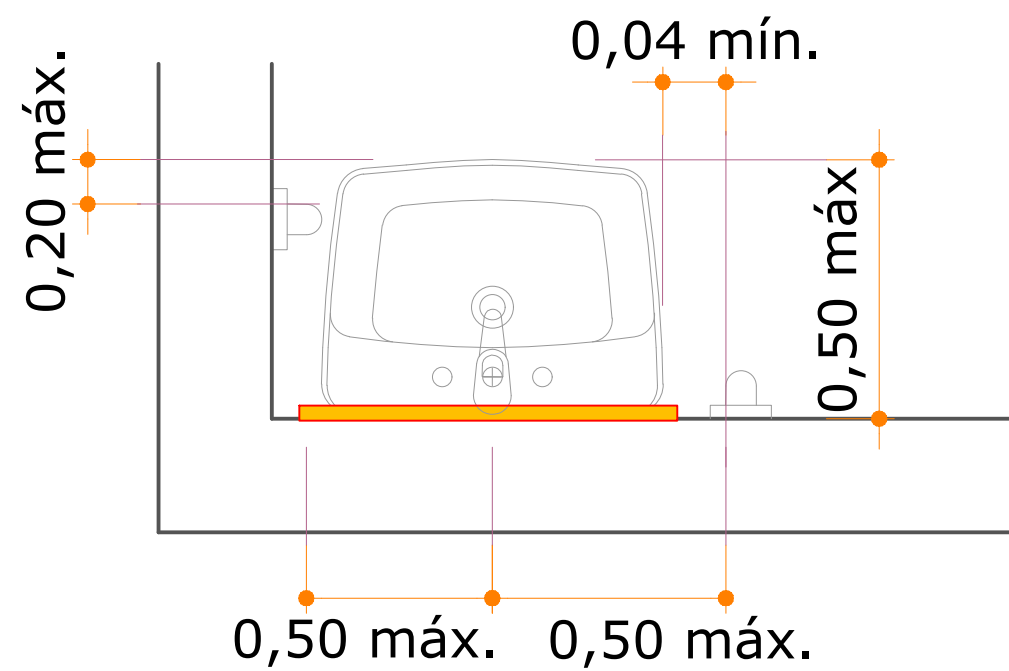

PLANTA BAIXA

LEGENDA	
	PAREDE EXISTENTE
	ITENS A DESTRUIR
	PAREDE A CONSTRUIR
	DIVISÓRIA
	DIVISÓRIA SANITÁRIA
	MAPA TÁTIL ALTURA LIVRE EMBALADO DE 0,73CM
	SIA - SÍMBOLO INTERNACIONAL DE ACESSO
	ALARMES SONOROS E VISUAIS NA COR VERMELHA E AMARELA, INSTALADOS A 2,10m DO PISO ACABADO NAS SALAS DE AULA
	PLACA INDICATIVA VISUAL E TÁTIL
	PISO TÁTIL DIRECIONAL NA COR VERMELHA OU AMARELA
	PISO TÁTIL DE ALERTA NA COR VERMELHA OU AMARELA
	SINALIZAÇÃO SONORA E VISUAL DE ENTRADA E SAÍDA DE VEÍCULOS
LEGENDA	
(01)	BACIA SANITÁRIA DE LOUÇA BRANCA (VDR 6L) C/ ASSENTO VÁLVULA DE DESCARGA C/ REG. INCOPIR DN=40MM(1/2) ACAB. ANTIVANDALISMO
(02)	VÁLVULA DE DESCARGA DE FECHAMENTO AUTOMÁTICO PARA MICTÓRIO
(03)	LAVATÓRIO DE LOUÇA BRANCA SEM COLUNA
(04)	TORNEIRA DE ACONDIONAMENTO MANUAL E COM CICLO DE FECHAMENTO AUTOMÁTICO
(05)	BARRA DE APOIO LATERAL E FUNDO NA HORIZONTAL PARA BACIA SANITÁRIA EM AÇO INOX DE 80 CM (MÍNIMO)
(06)	BARRA DE APOIO LATERAL NA VERTICAL PARA SANITÁRIO EM AÇO INOX DE 80 CM
(07)	BARRA DE APOIO RETA EM FORMATO "Y" NA LATERAL NA HORIZONTAL PARA PIA EM AÇO INOX 30 CM (MÁXIMO)
(08)	BARRA DE APOIO LATERAL NA VERTICAL PARA PIA EM AÇO INOX DE 40 CM (MÍNIMO)
(09)	BARRA DE APOIO RETA EM AÇO INOX DE 40CM PARA PORTA
(10)	ALARME DE EMERGÊNCIA COM BOTOEIRA, CONTROLE SEM FIO
(11)	PLACA INDICATIVA DE SINALIZAÇÃO TÁTIL E VISUAL
(12)	SE-01 PLACA DE SINALIZAÇÃO DE AMBIENTE 200X200MM, PORTA
(13)	EP - 01 ESPELHO ESPESURA DE 3MM, 0,50X0,40m COM MOLDURA DE ALUMÍNIO E ACABAMENTO NATURAL FOSCO.
(14)	ESPELHO ESPESURA DE 3MM, 0,50X0,40m COM MOLDURA DE ALUMÍNIO E ACABAMENTO NATURAL FOSCO.
(15)	DISPENSER EM ABS PARA PAPEL TOALHA
(16)	SABONETEIRA DE PVC OU ABS BRANCA
(17)	PAPELEIRA DE SOBREPOR
(18)	LAVATÓRIO DE LOUÇA BRANCA COM SEMI COLUNA VÁLVULA DE DESCARGA C/ REG. INCOPIR DN=40MM(1/2) ACAB. ANTIVANDALISMO
(19)	BACIA SANITÁRIA INFANTIL
(20)	CUBA DE EMBUTIR, OVAL, DE CERÂMICA ESMALTADA IMPERMEÁVEL NA COR BRANCA
(21)	TAMPO DE GRANITO POLIDO NA COR CINZA ANDORINHA OU CINZA COLUMBA
(22)	MICTÓRIO DE LOUÇA BRANCA SIFONADO/AUTO ASPIRANTE BRANCO
(23)	DV-03 DIVISÓRIA DE GRANILITE - FRONTAL
(24)	BARRA DE APOIO RETA PARA MICTÓRIO EM AÇO INOX DE COMPRIMENTO DE 70CM (MÍNIMO)
(25)	DIVISÓRIA DE GRANILITE PARA MICTÓRIO ESPESURA = 3CM
(26)	DV-01 DIVISÓRIA DE GRANILITE - LATERAL ABERTA
(27)	PORTA OBJETOS EM GRANITO POLIDO NA COR CINZA ANDORINHA OU CINZA COLUMBA - 20X10 CM
(28)	CABIDE METÁLICO
(29)	PORTA SARRAFEADO MACIÇO PARA BOXES L=60CM - COMPLETA

R01	REVISÃO DO PROJETO CONFORME A NOVA NBR 9050:2020	01.02.2021 THAIS BRAND
R02	EMISSÃO INICIAL - ENTREGA PROJETO EXECUTIVO	26.04.2021 THAIS BRAND
Revisão	Assinatura	Data Desenhista

APROVAÇÕES

 tb-arquitetura@gmail.com (47) 3543.2141	
RESPONSÁVEL TÉCNICO THAIS DA SILVA BRAND Arquiteta e Urbanista CAUPEC 48076/3	PROPRIETÁRIO MUNICÍPIO DE ITAPEVI CNPJ: 46.523.031/0001-28
LOCALIZAÇÃO RUA ARLETE, 39 VILA SÃO FRANCISCO (GLEBAS 1 A 3) ITAPEVI-SP	
PROJETO ARQUITETÔNICO	TIPO EXECUTIVO
CONTEÚDO DETALHAMENTO 04 ACESSIBILIDADE	PROCESSO ARQ-013
TARX ABRIL/2020	INDICADA ALBERTO
DESENHO Arquiteto	ARQUITETO CemilBassani@terra.br, 013.4902.04.901 - Detalhamento04.Acessibilidade