




PLANTA BAIXA | RAMPA E ESCADA DA ENTRADA PRINCIPAL

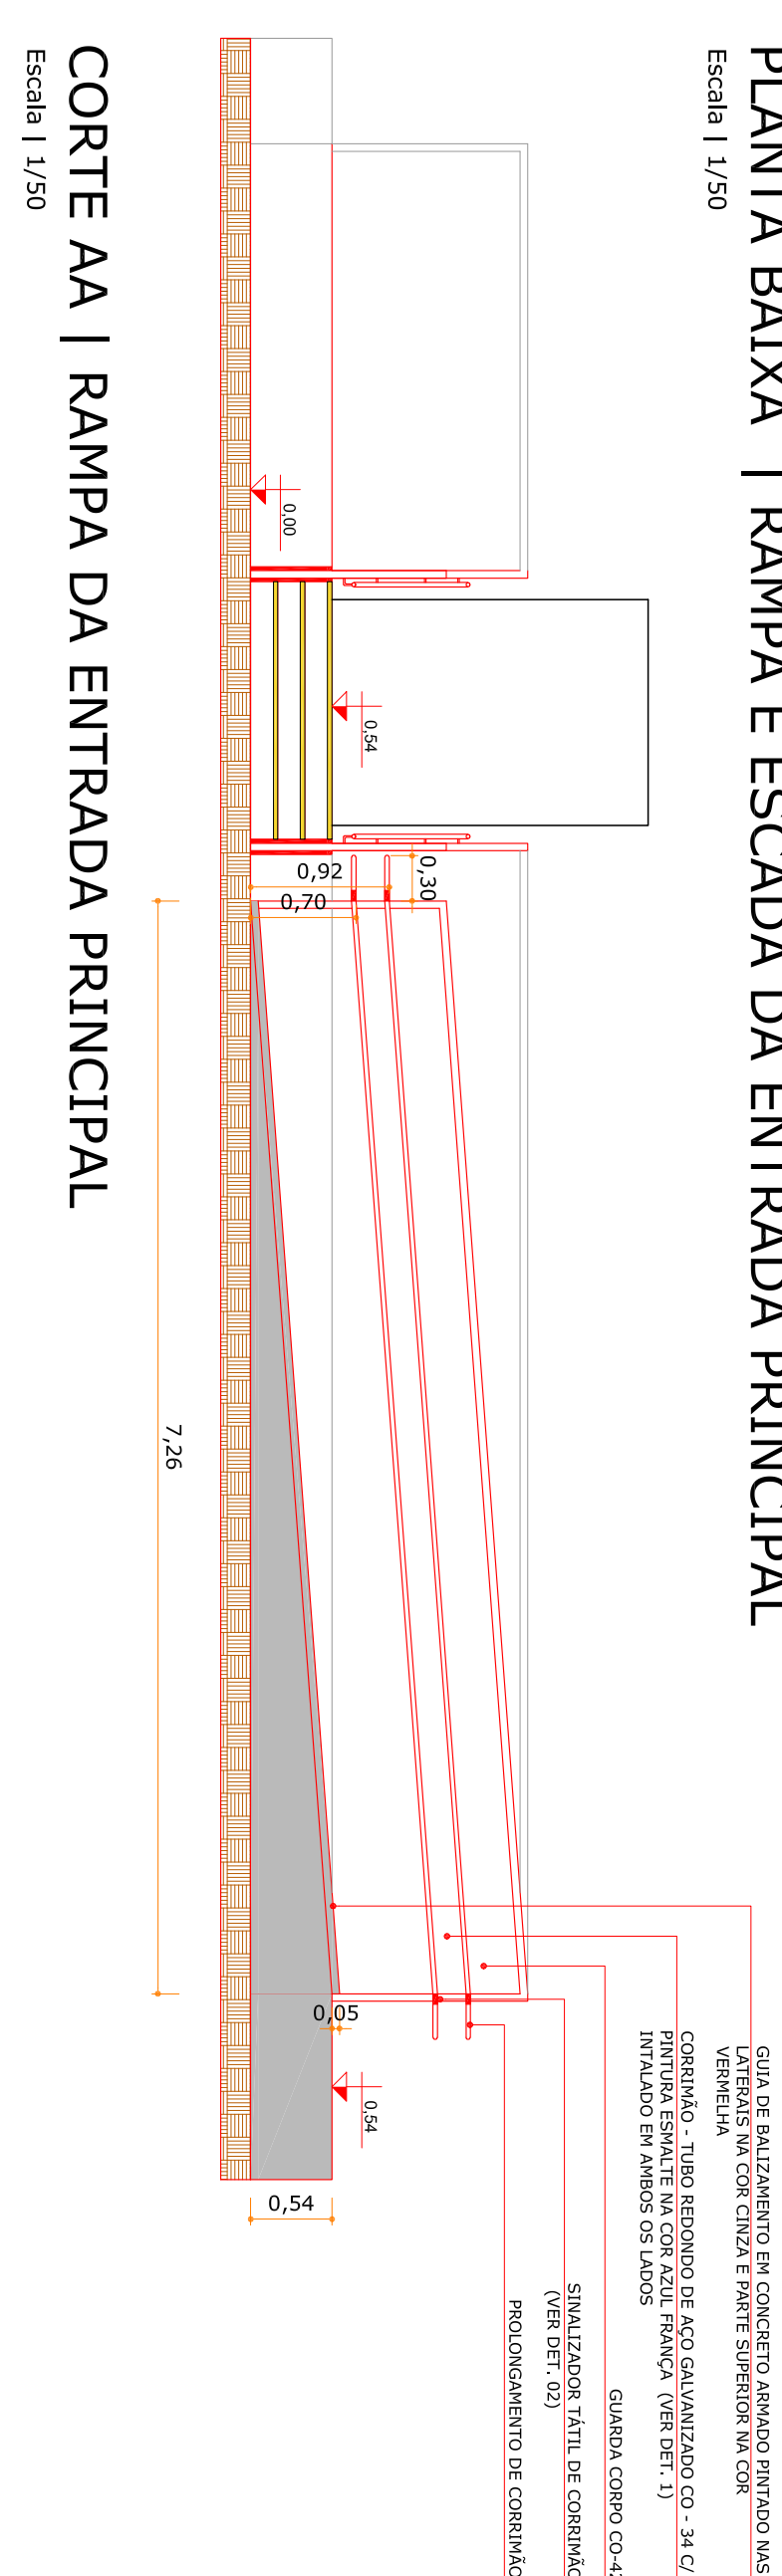


CORTE AA | RAMPA DA ENTRADA PRINCIPAL

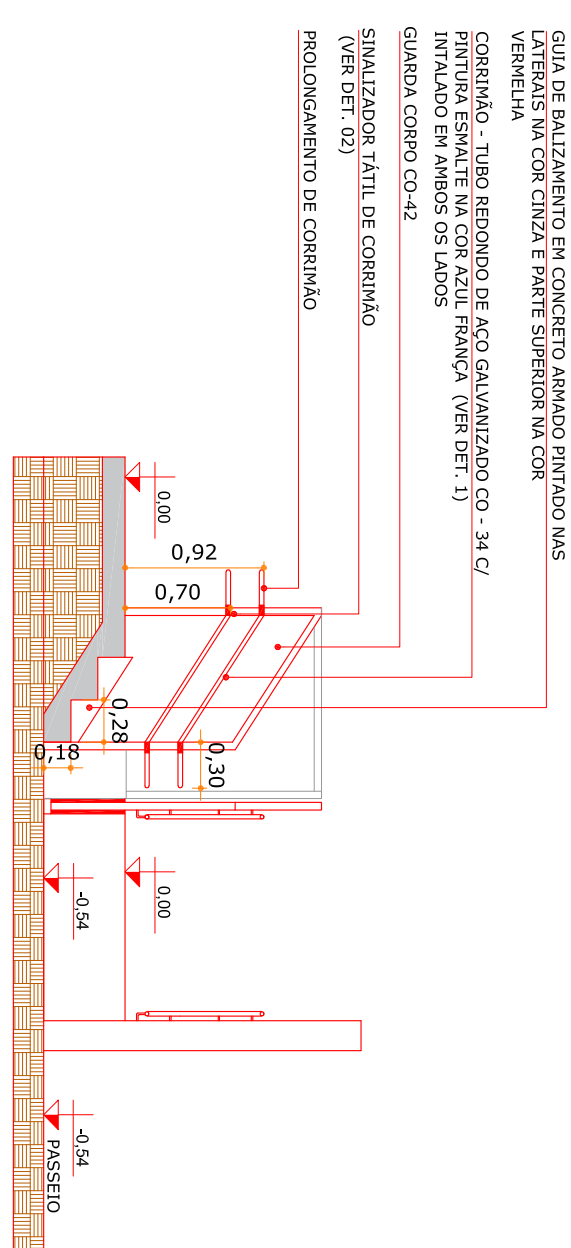


CORTE BB | ESCADA ENTRADA PRINCIPAL

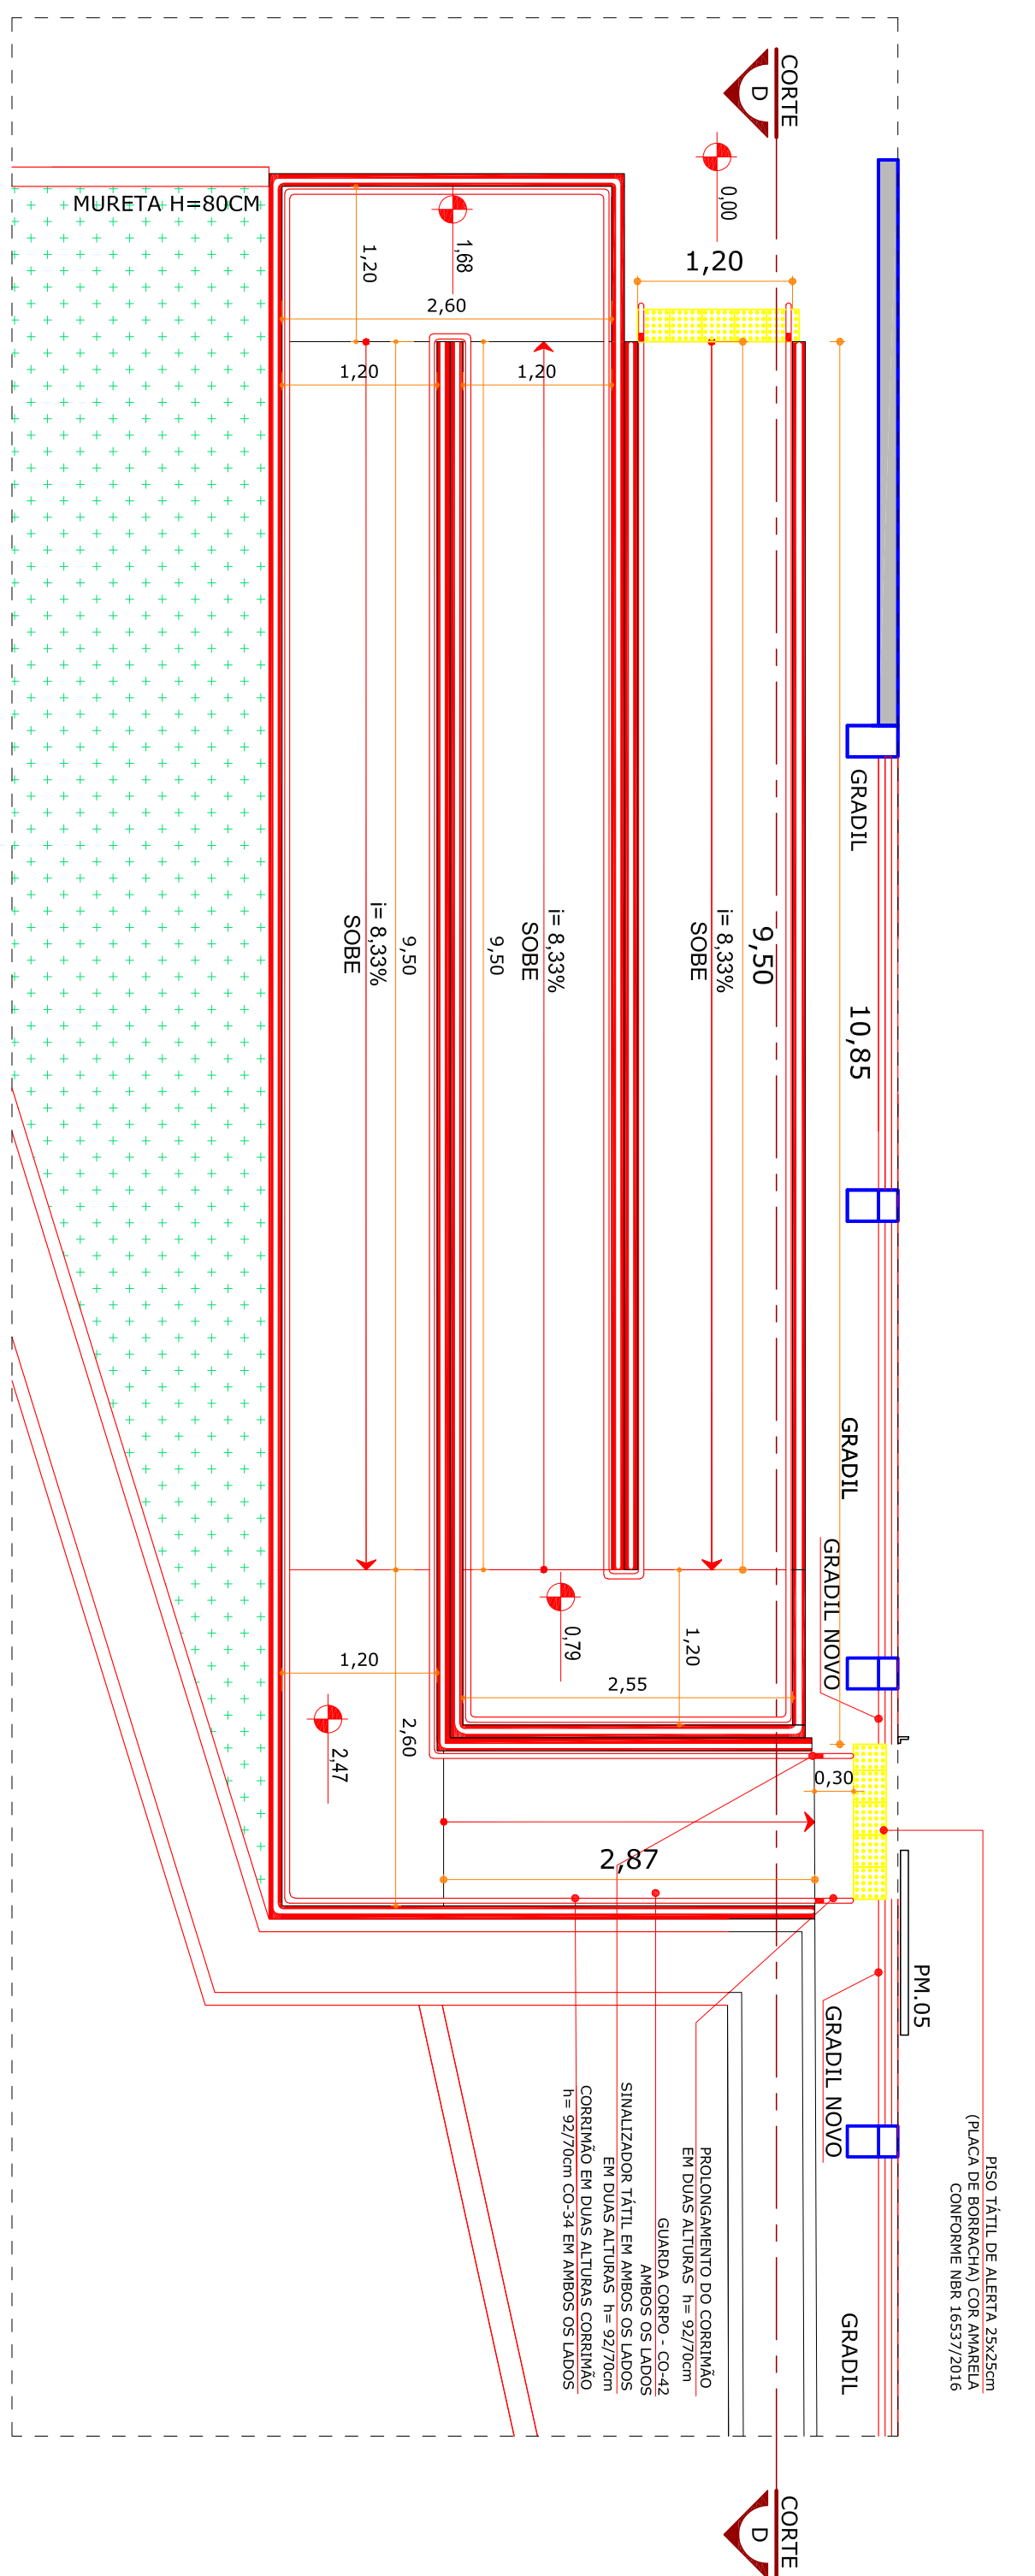


PLANTA BAIXA | RAMPA DE ACESSO AO NÍVEL 260

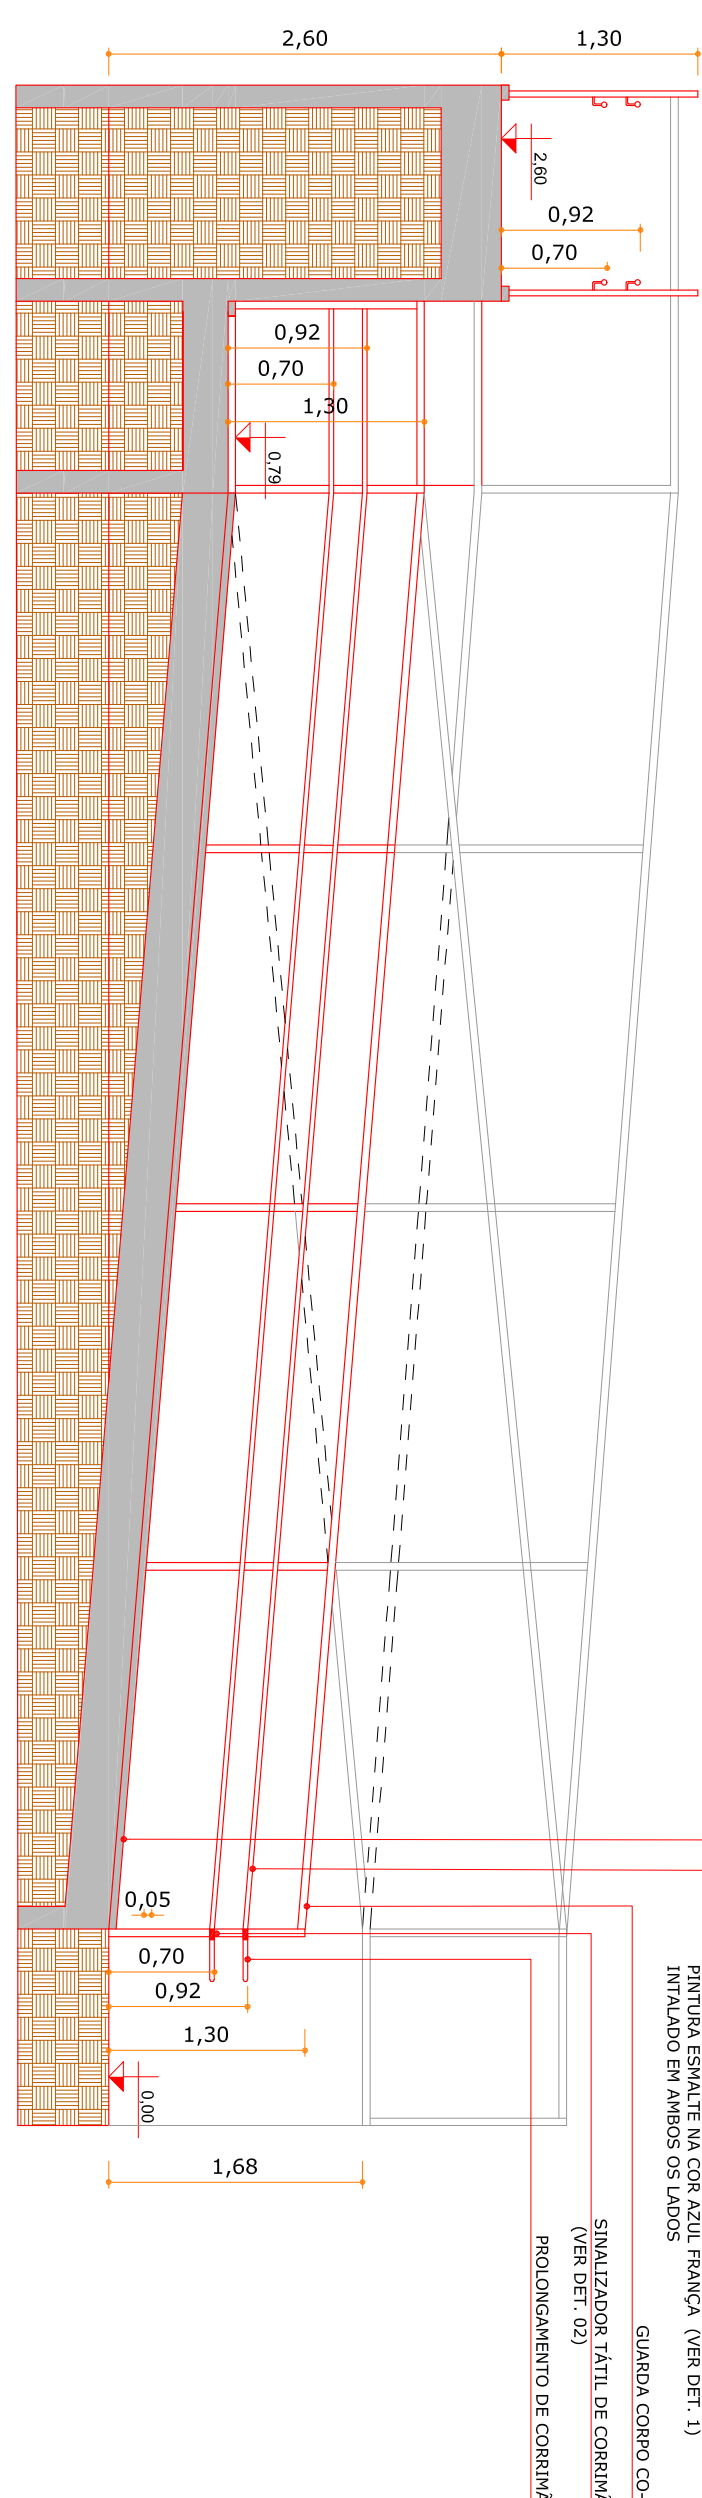


CORTE DD | RAMPA DE ACESSO AO NÍVEL 260

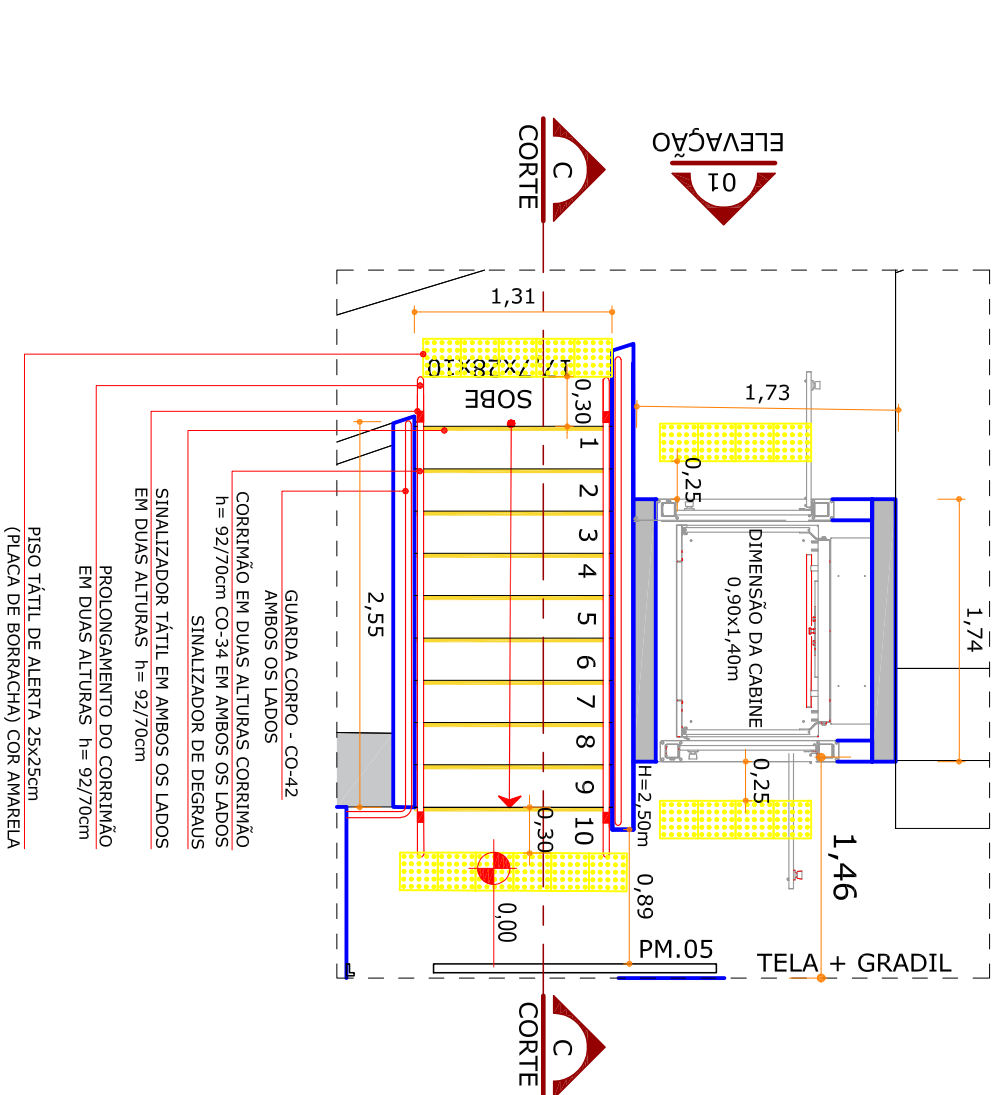


PLANTA BAIXA | RAMPA DE ACESSO A QUADRA

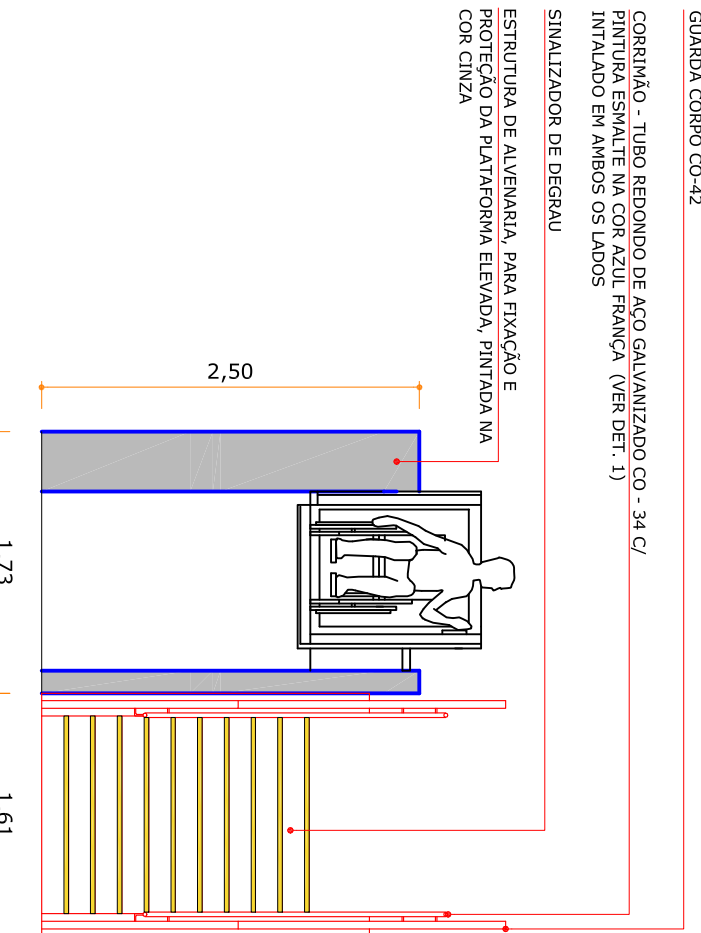



ELEVAÇÃO 01 | RAMPA DE ACESSO A QUADRA

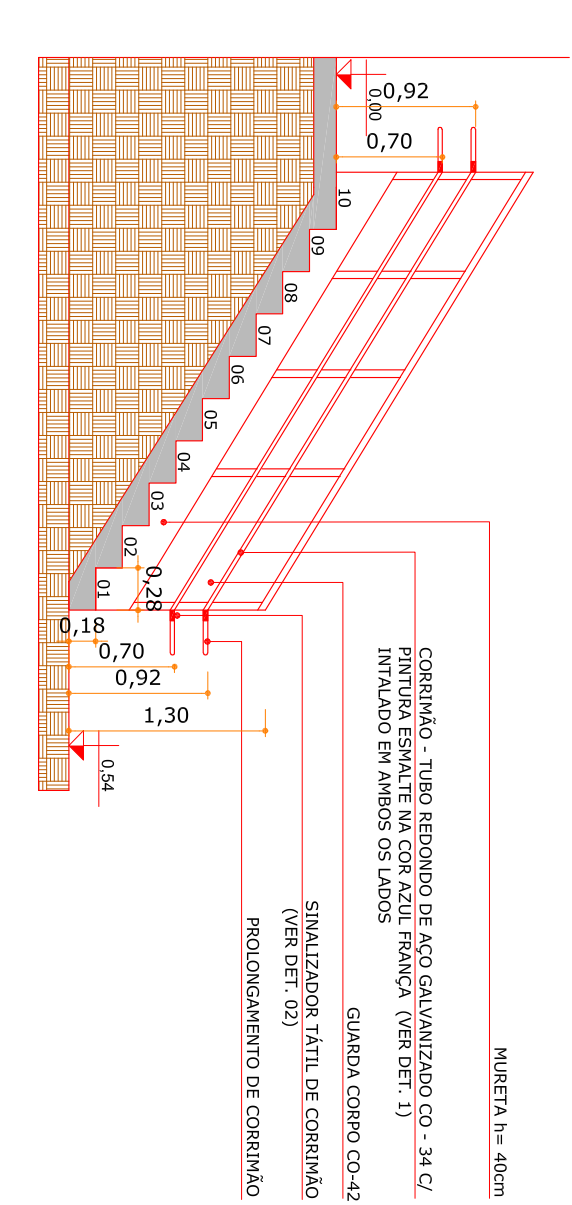


CORTE CC | RAMPA DE ACESSO A QUADRA

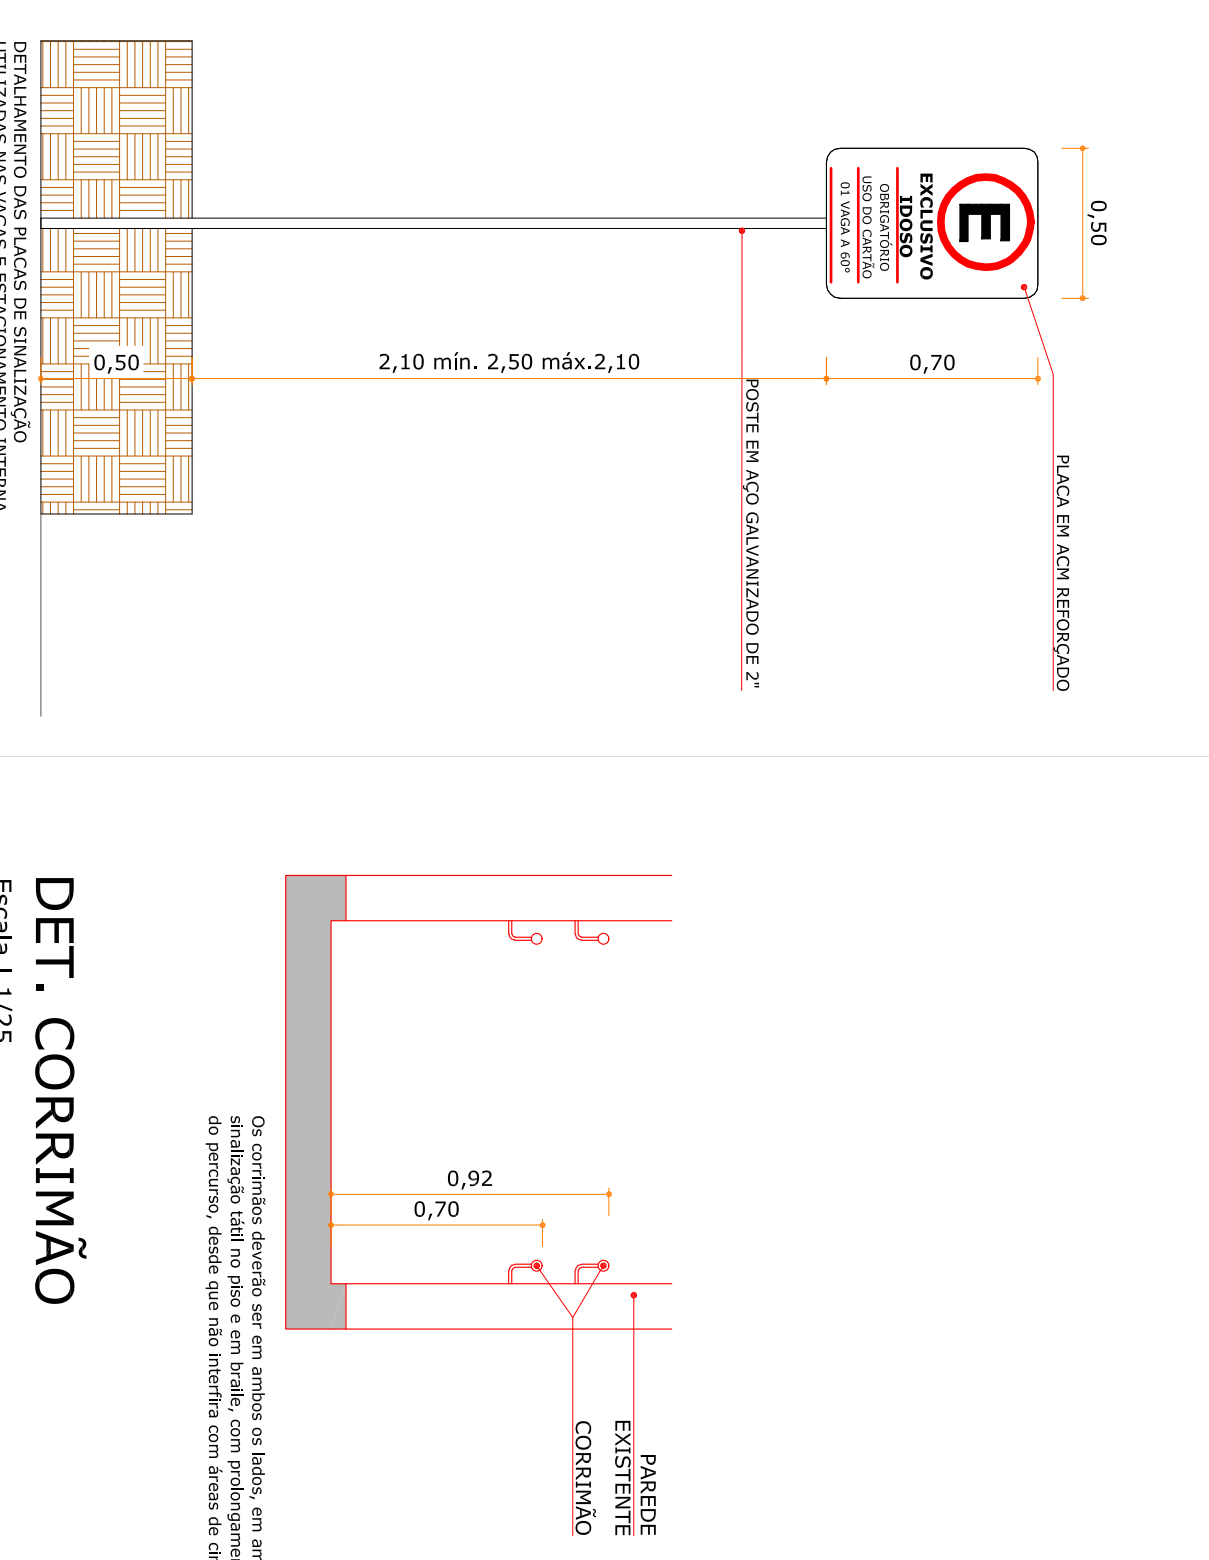



DET. PLACAS

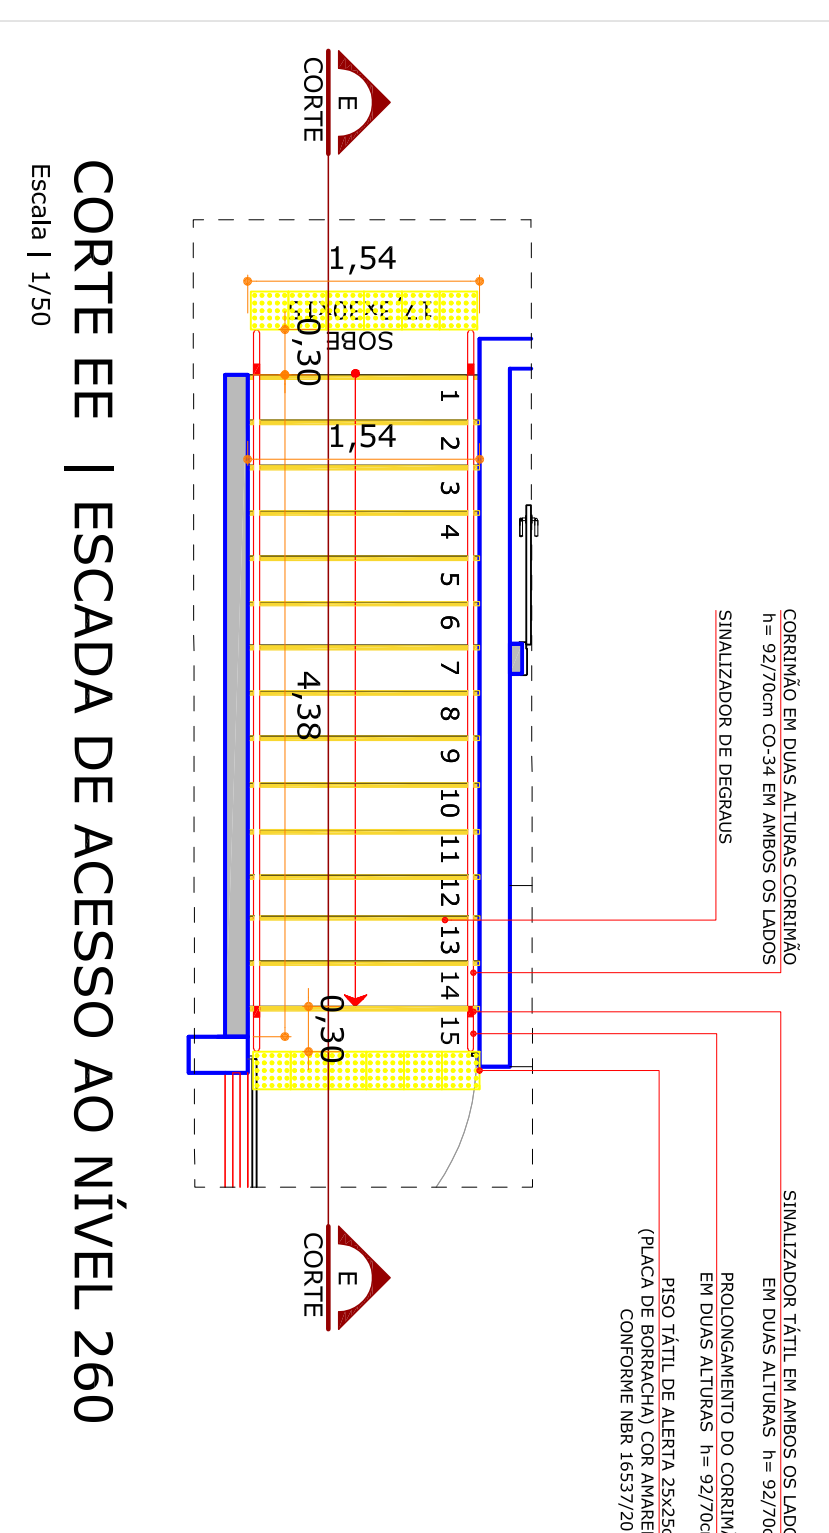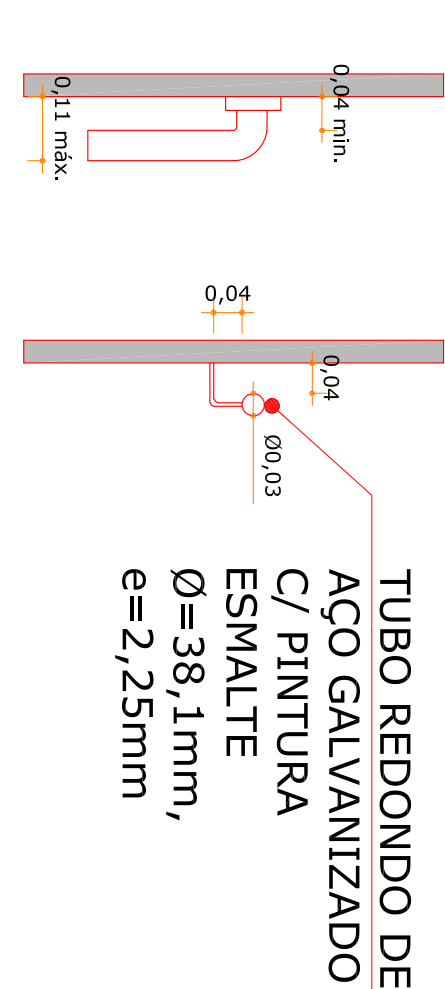


CORTE EE | ESCADA DE ACESSO AO NÍVEL 260
Escala | 1/50

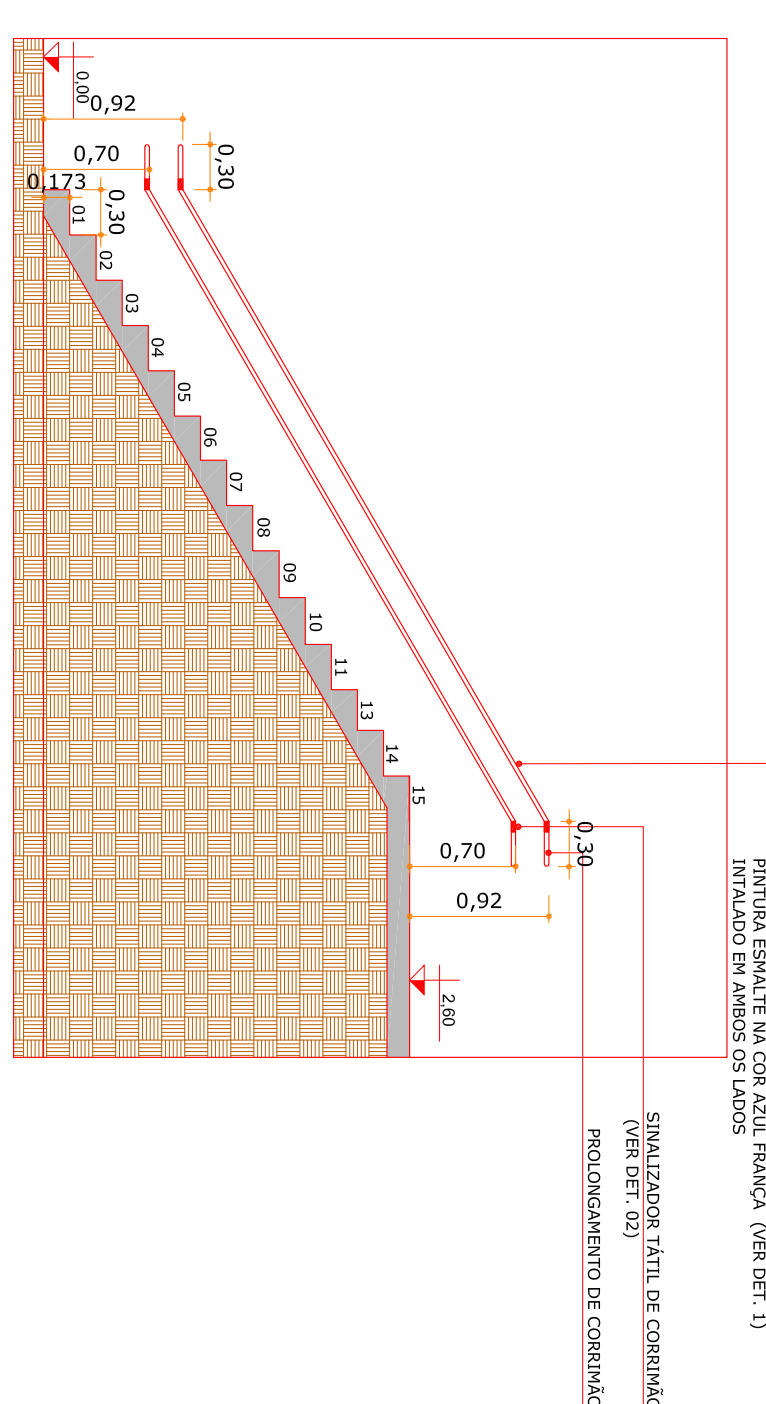


CORTE EE | ESCADA DE ACESSO AO NÍVEL 260

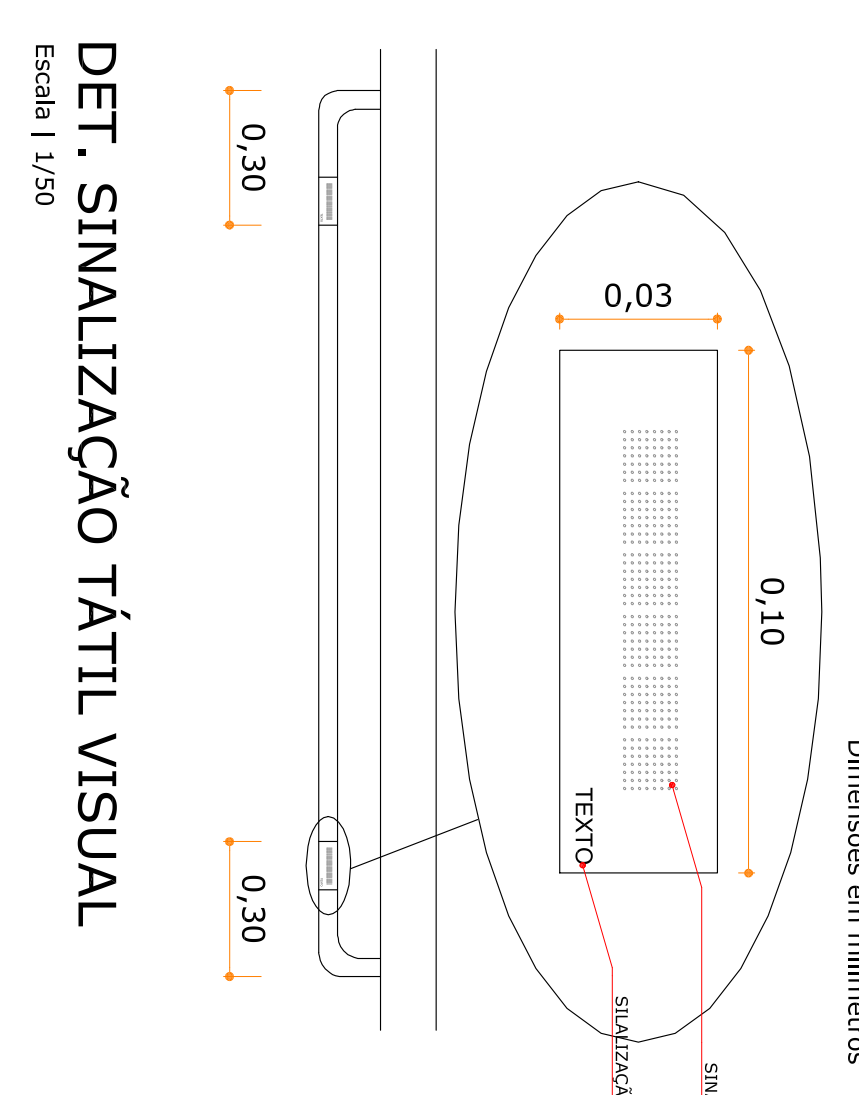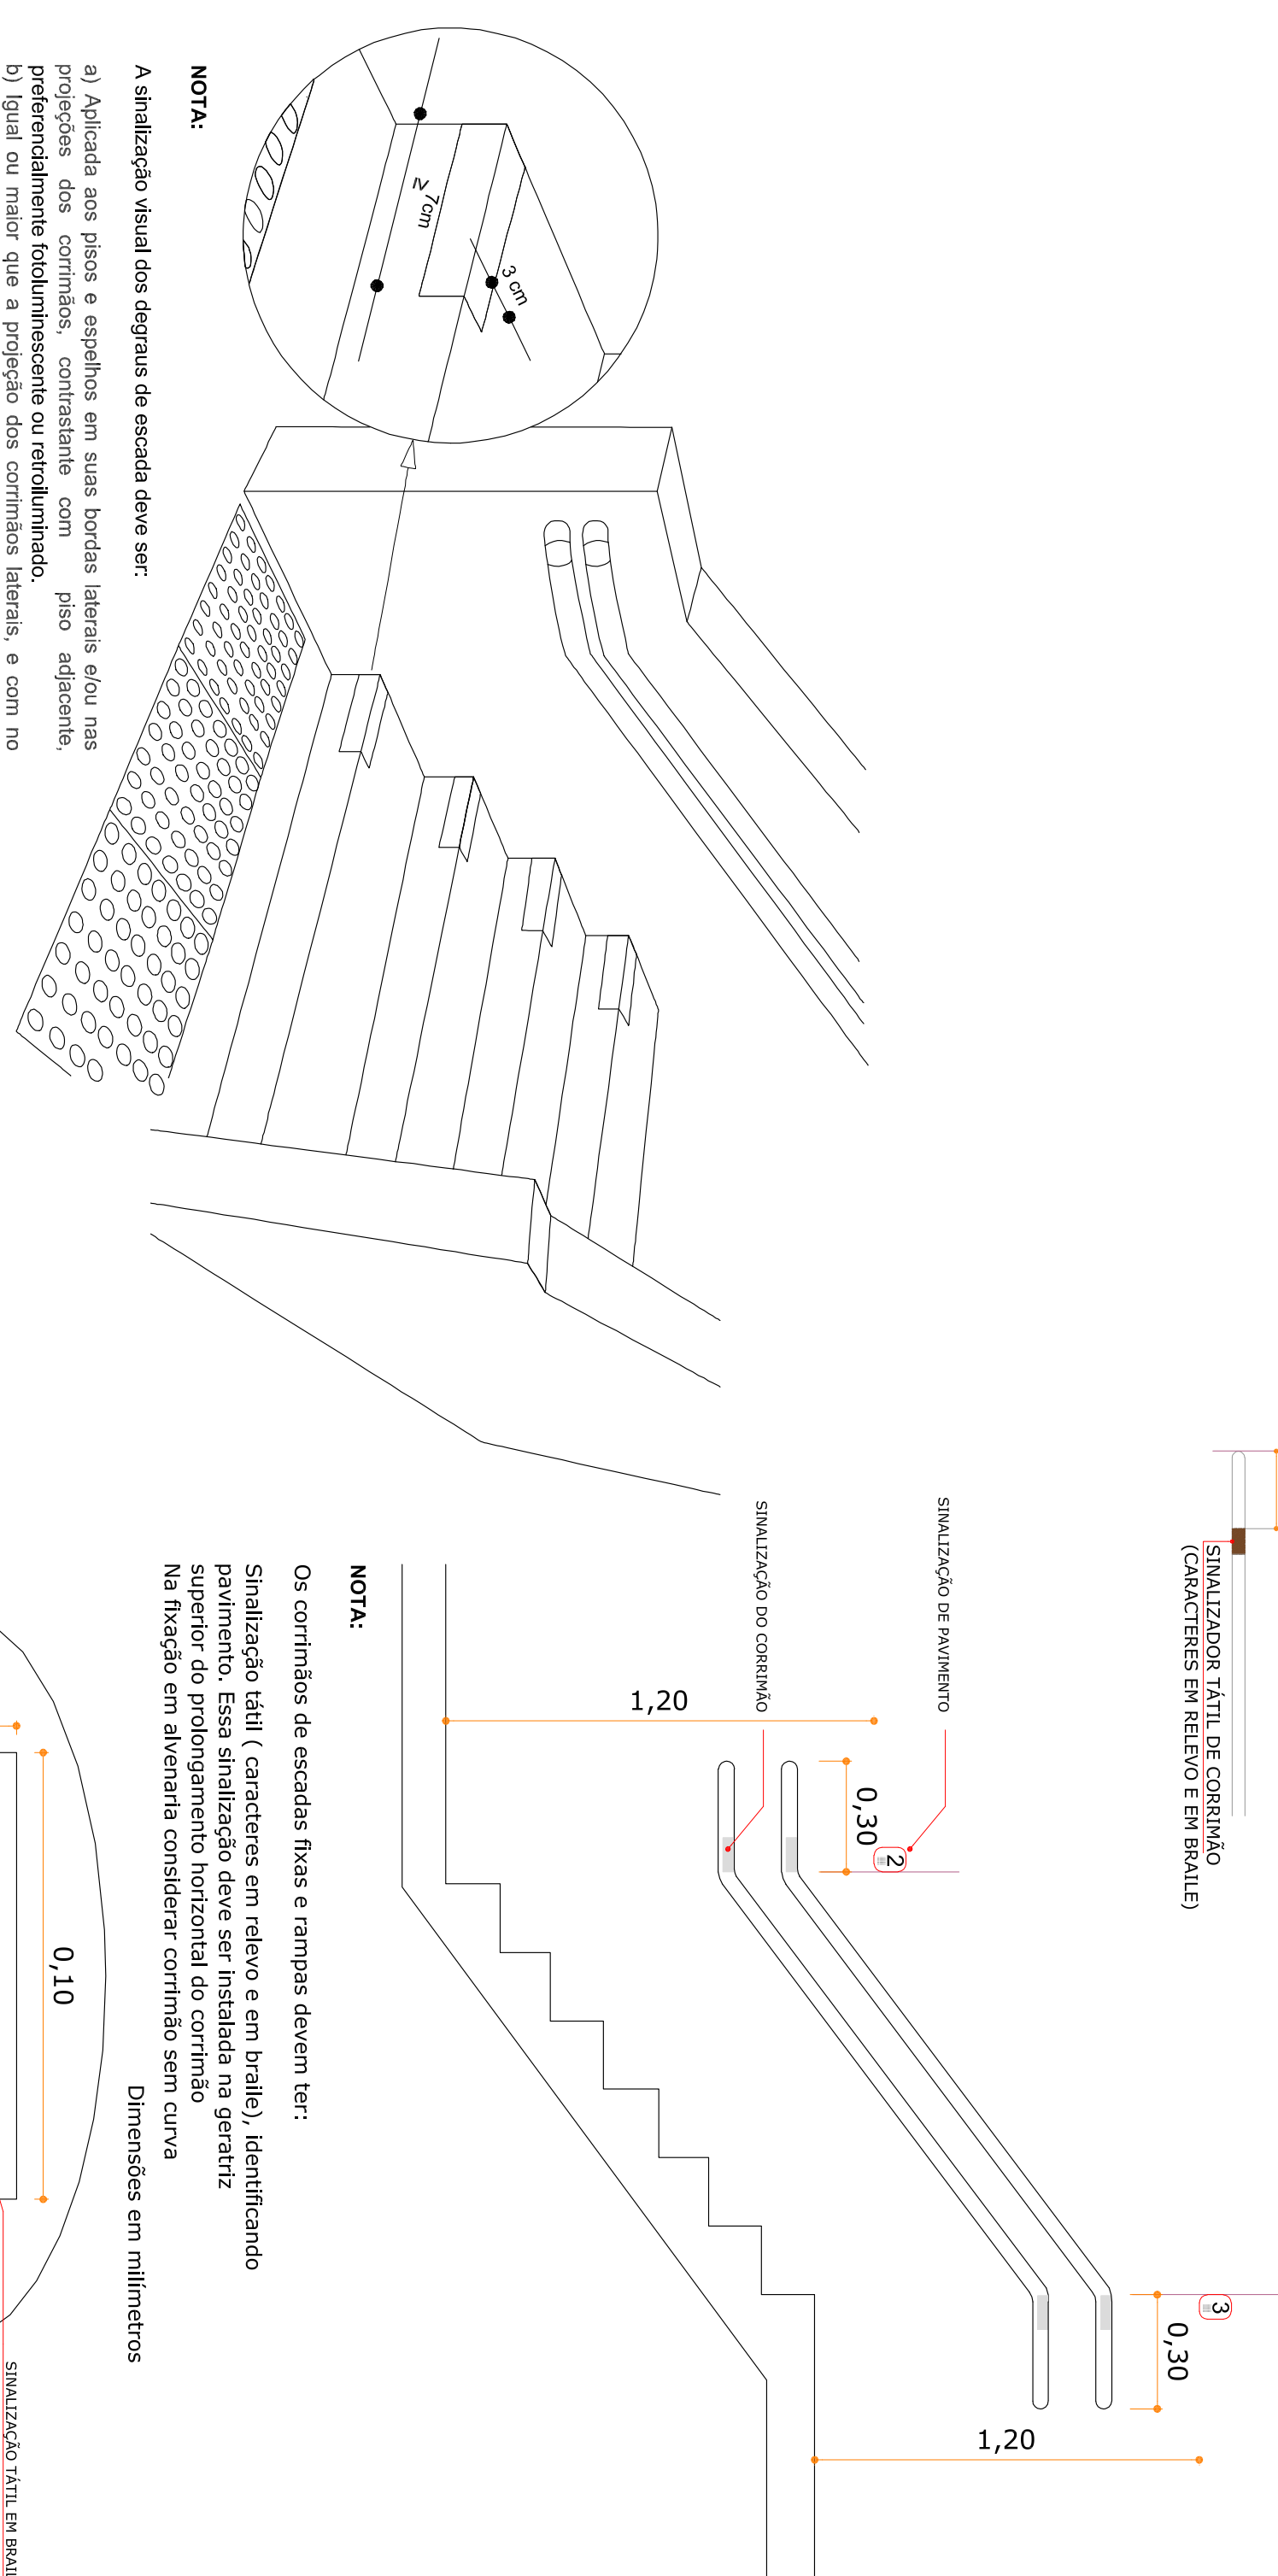


DET. SINALIZAÇÃO TÁTIL VISUAL

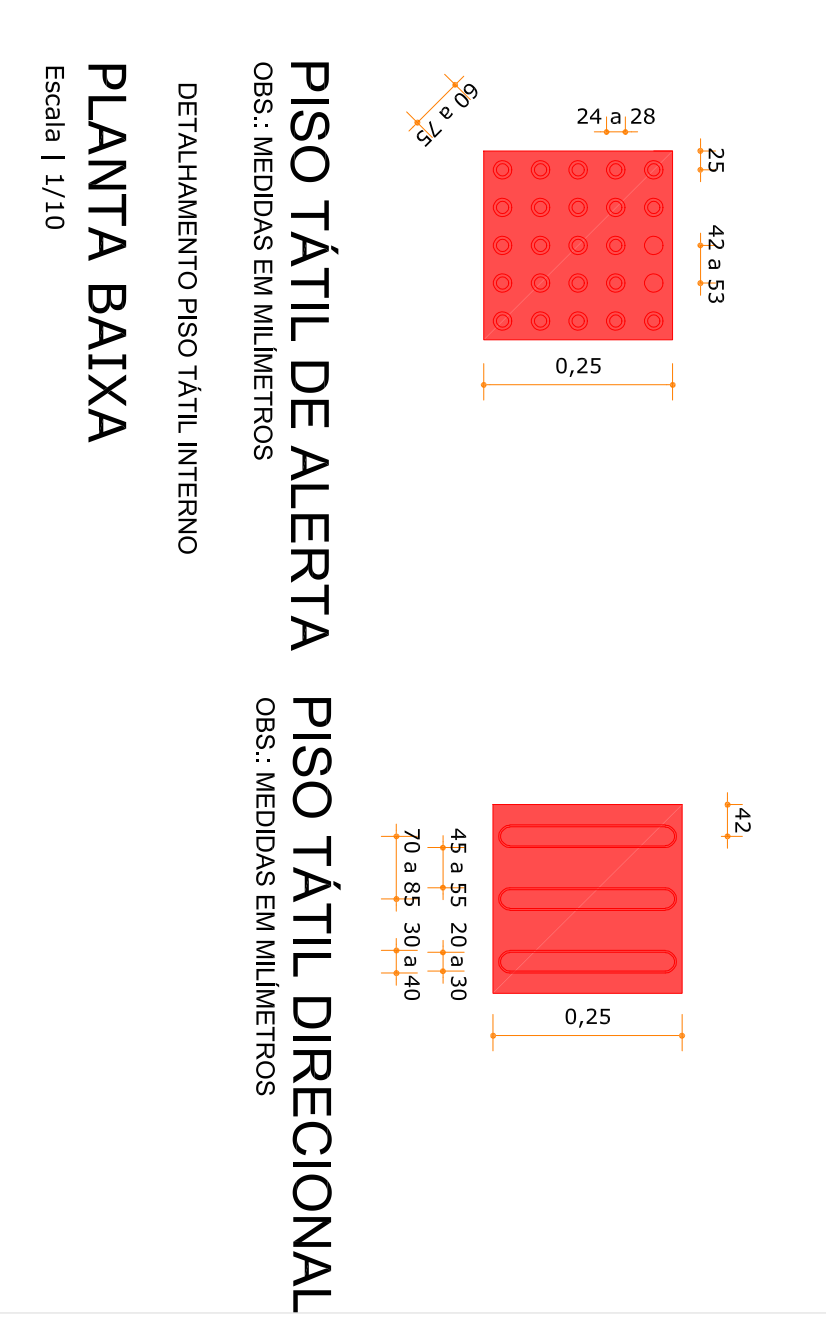


PLANIA BAIXA
Escala | 1/10

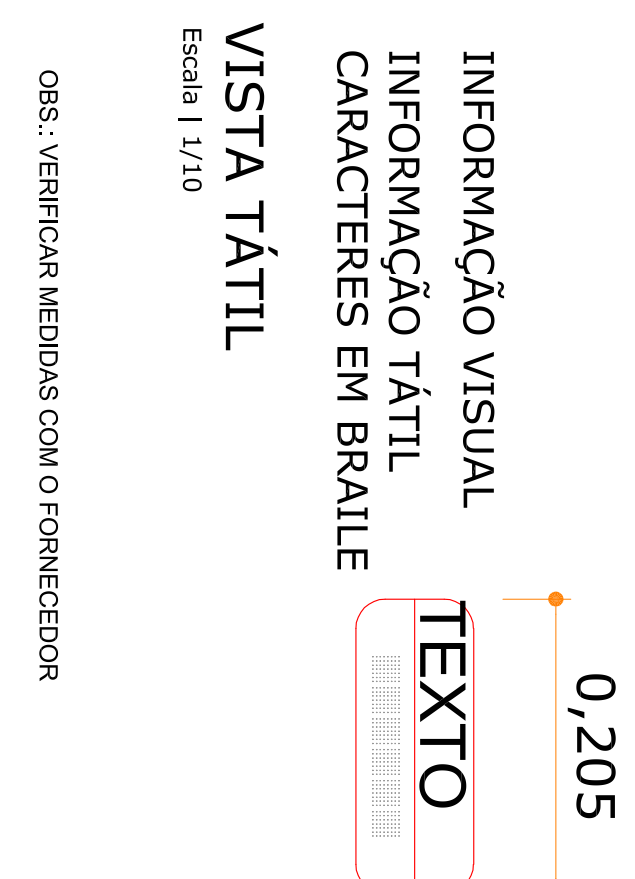


Escala | 1/10

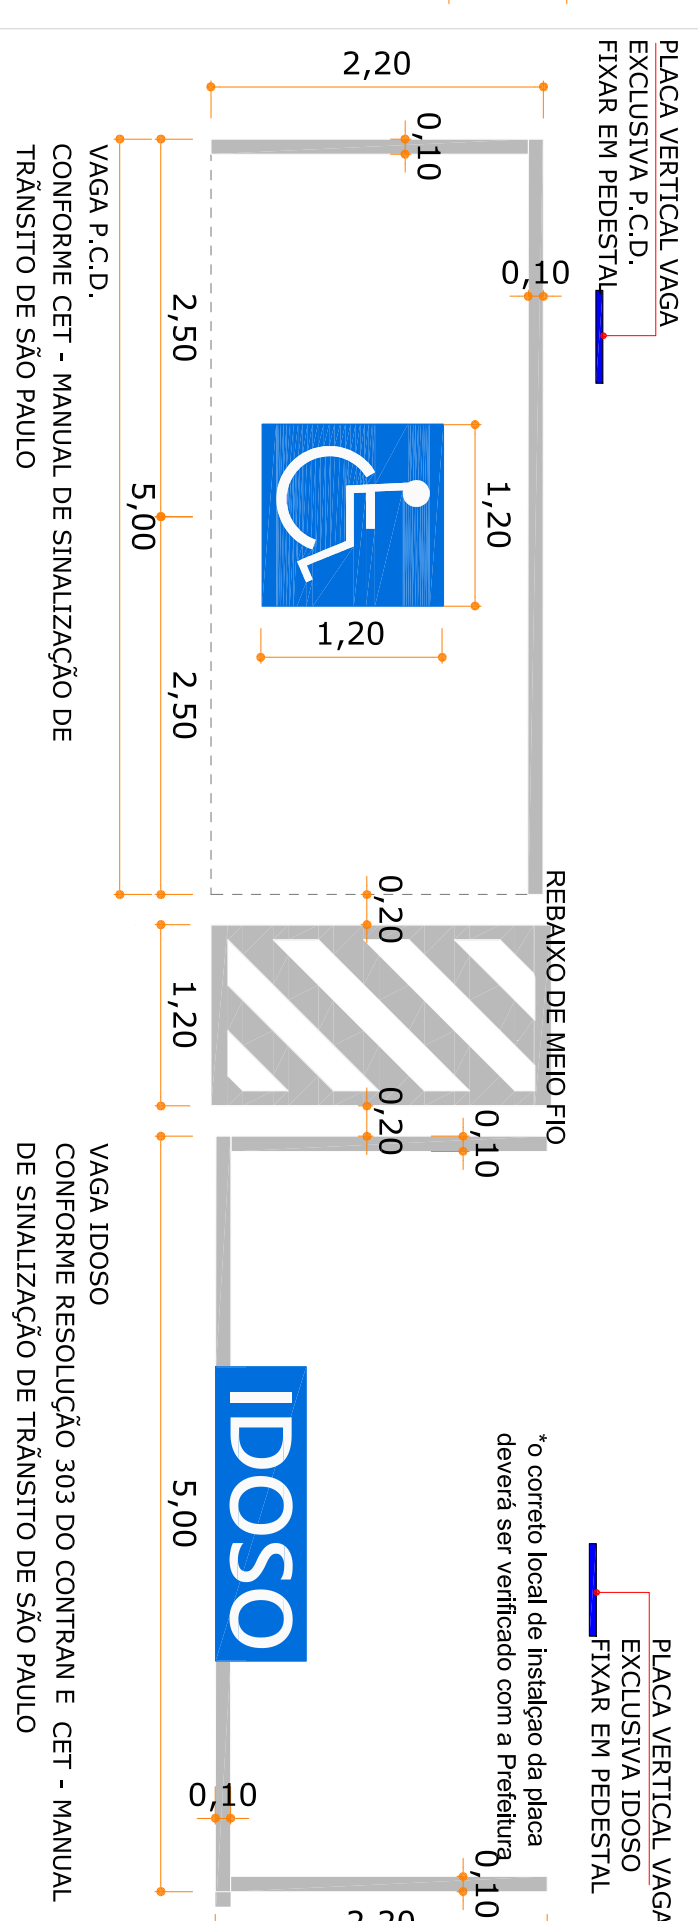


DET. VAGA ACCESSIVEL

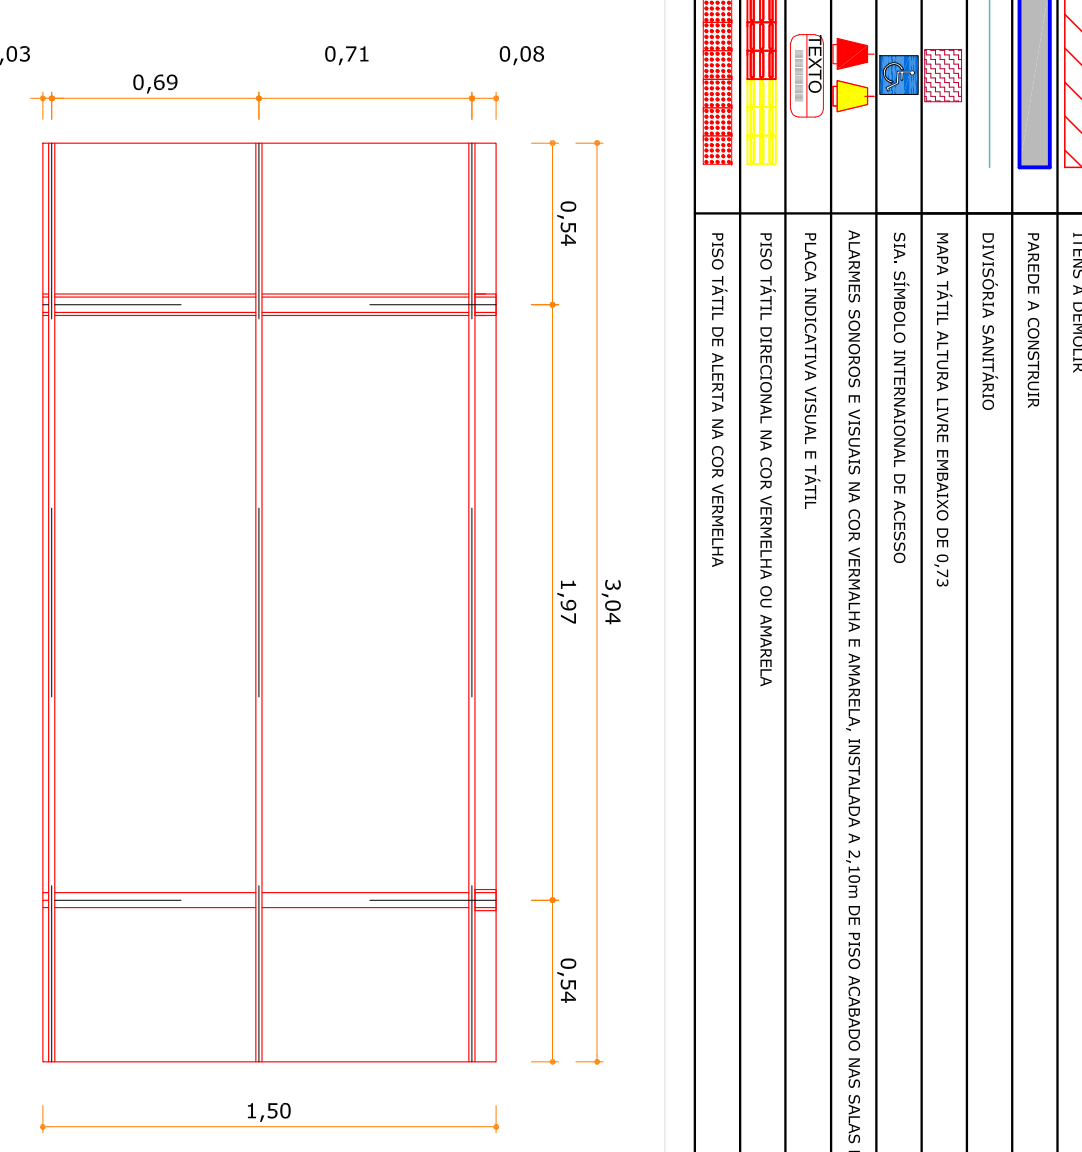

PLANTA BAIXA DA ESTRUTURA METÁLICA

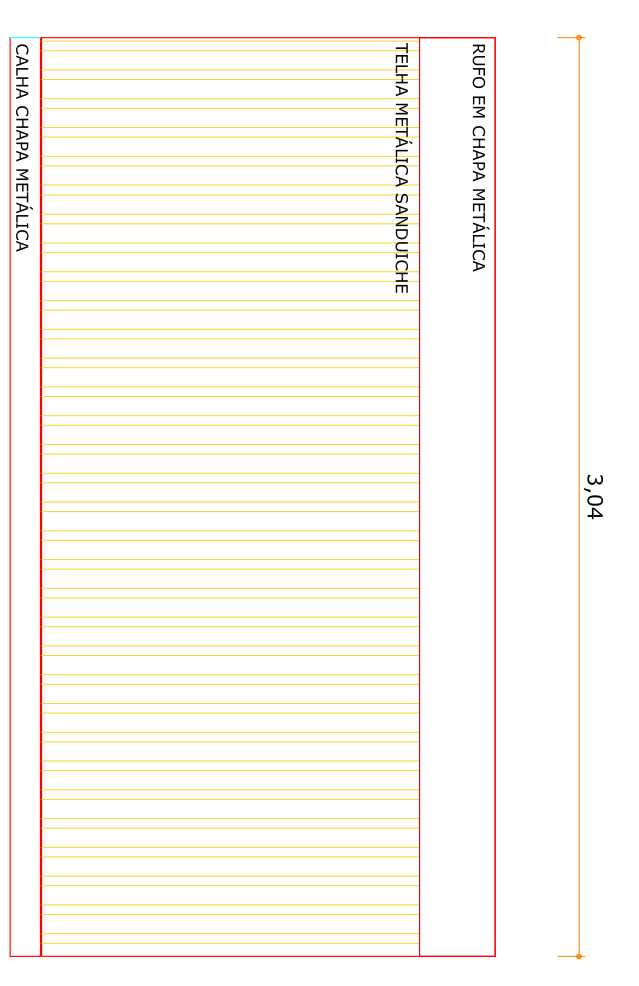

COBERTURA- ATENDIMENTO SECRETARIA

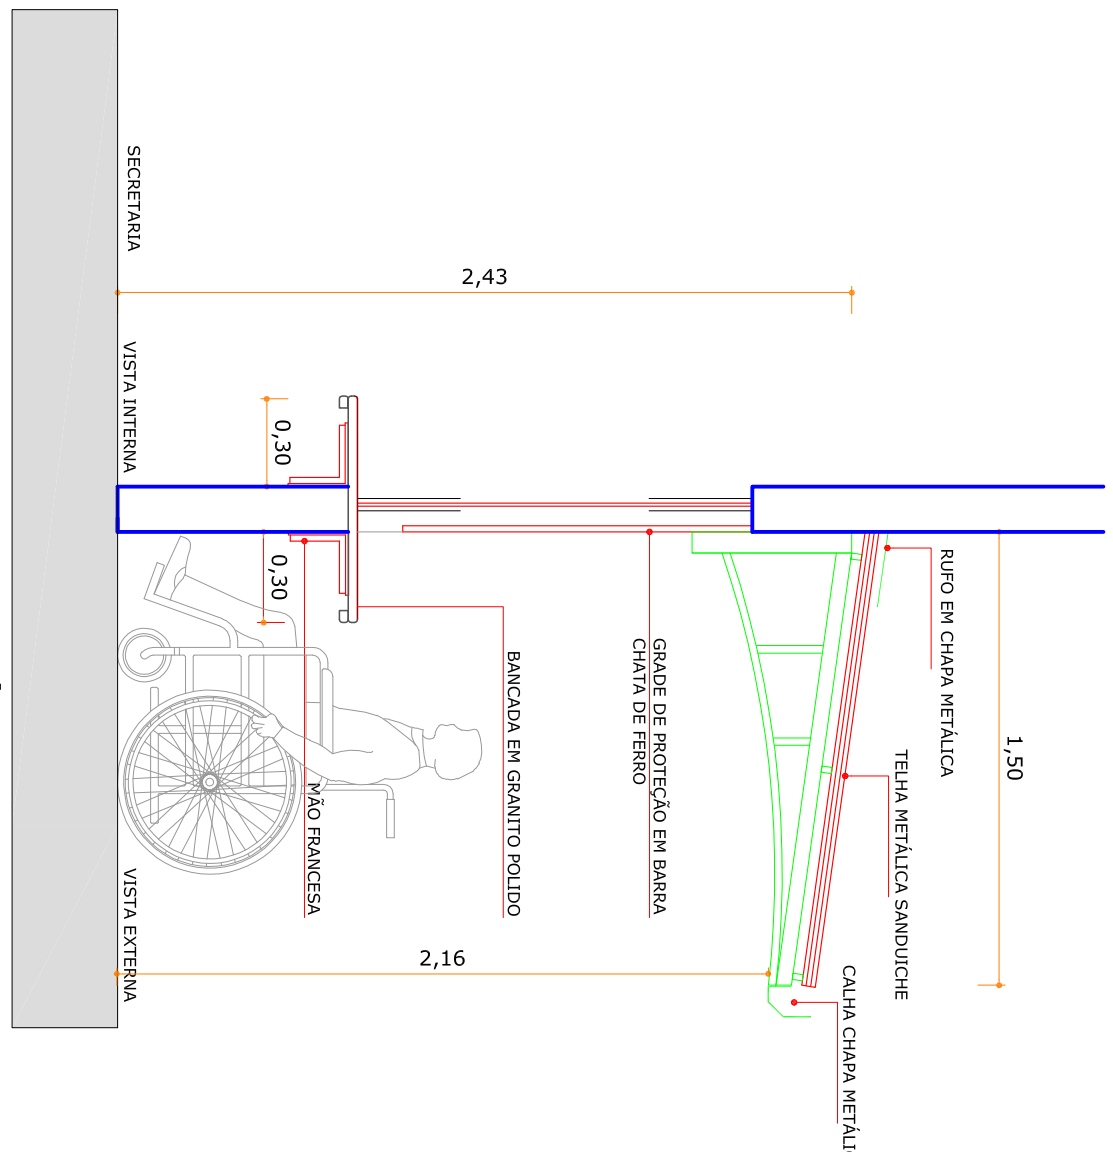

CORTE ESTRUCTURA METÁLICA

[illegible][illegible]