



ELEVÇÃO 01
Escala | 1/50

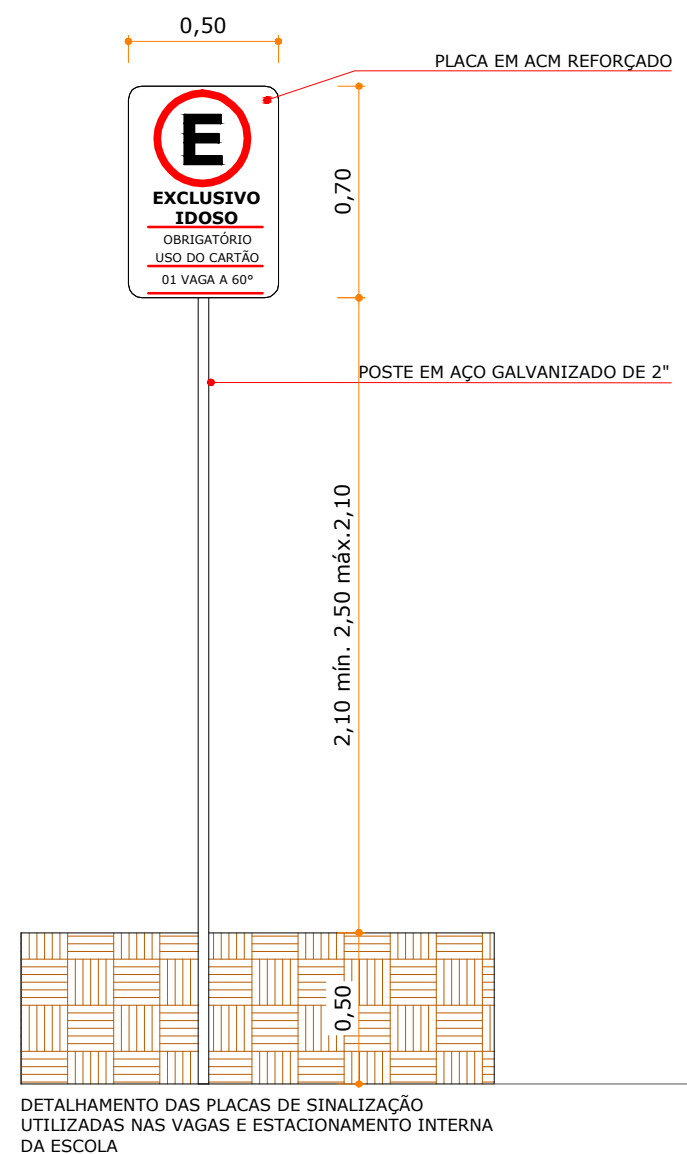


DET. PLACAS
Escala | 1/25

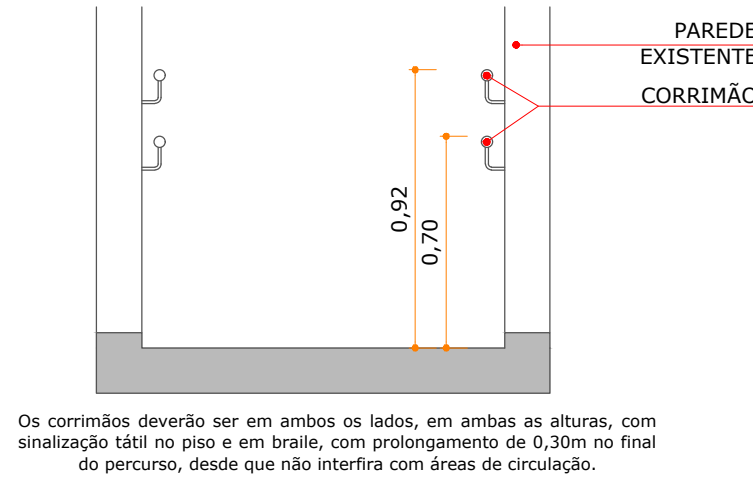


DET. CORRIMÃO
Escala | 1/25


LEGENDA	
	PAREDE EXISTENTE
	ITENS A DEMOLIR
	PAREDE A CONSTRUIR
	DISPOSITIVO
	DISPOSITIVO SANITÁRIO
	MAPA TÁTIL, ALTURA LIVRE EMBAINHO DE 0,75CM
	SIA, SÍMBOLO INTERNACIONAL DE ACESSO
	ALARMES SONOROS E VISUAIS NA COR VERMELHA E AMARELA, INSTALADA A 2,10m DE PISO ACABADO NAS SALAS DE AULA
	PLACA INDICATIVA VISUAL E TÁTIL
	PISO TÁTIL DIAGONAL NA COR VERMELHA OU AMARELA
	PISO TÁTIL DE ALERTA NA COR VERMELHA OU AMARELA
	SINALIZAÇÃO SONORA E VISUAL DE ENTRADA E SAÍDA DE VEÍCULOS

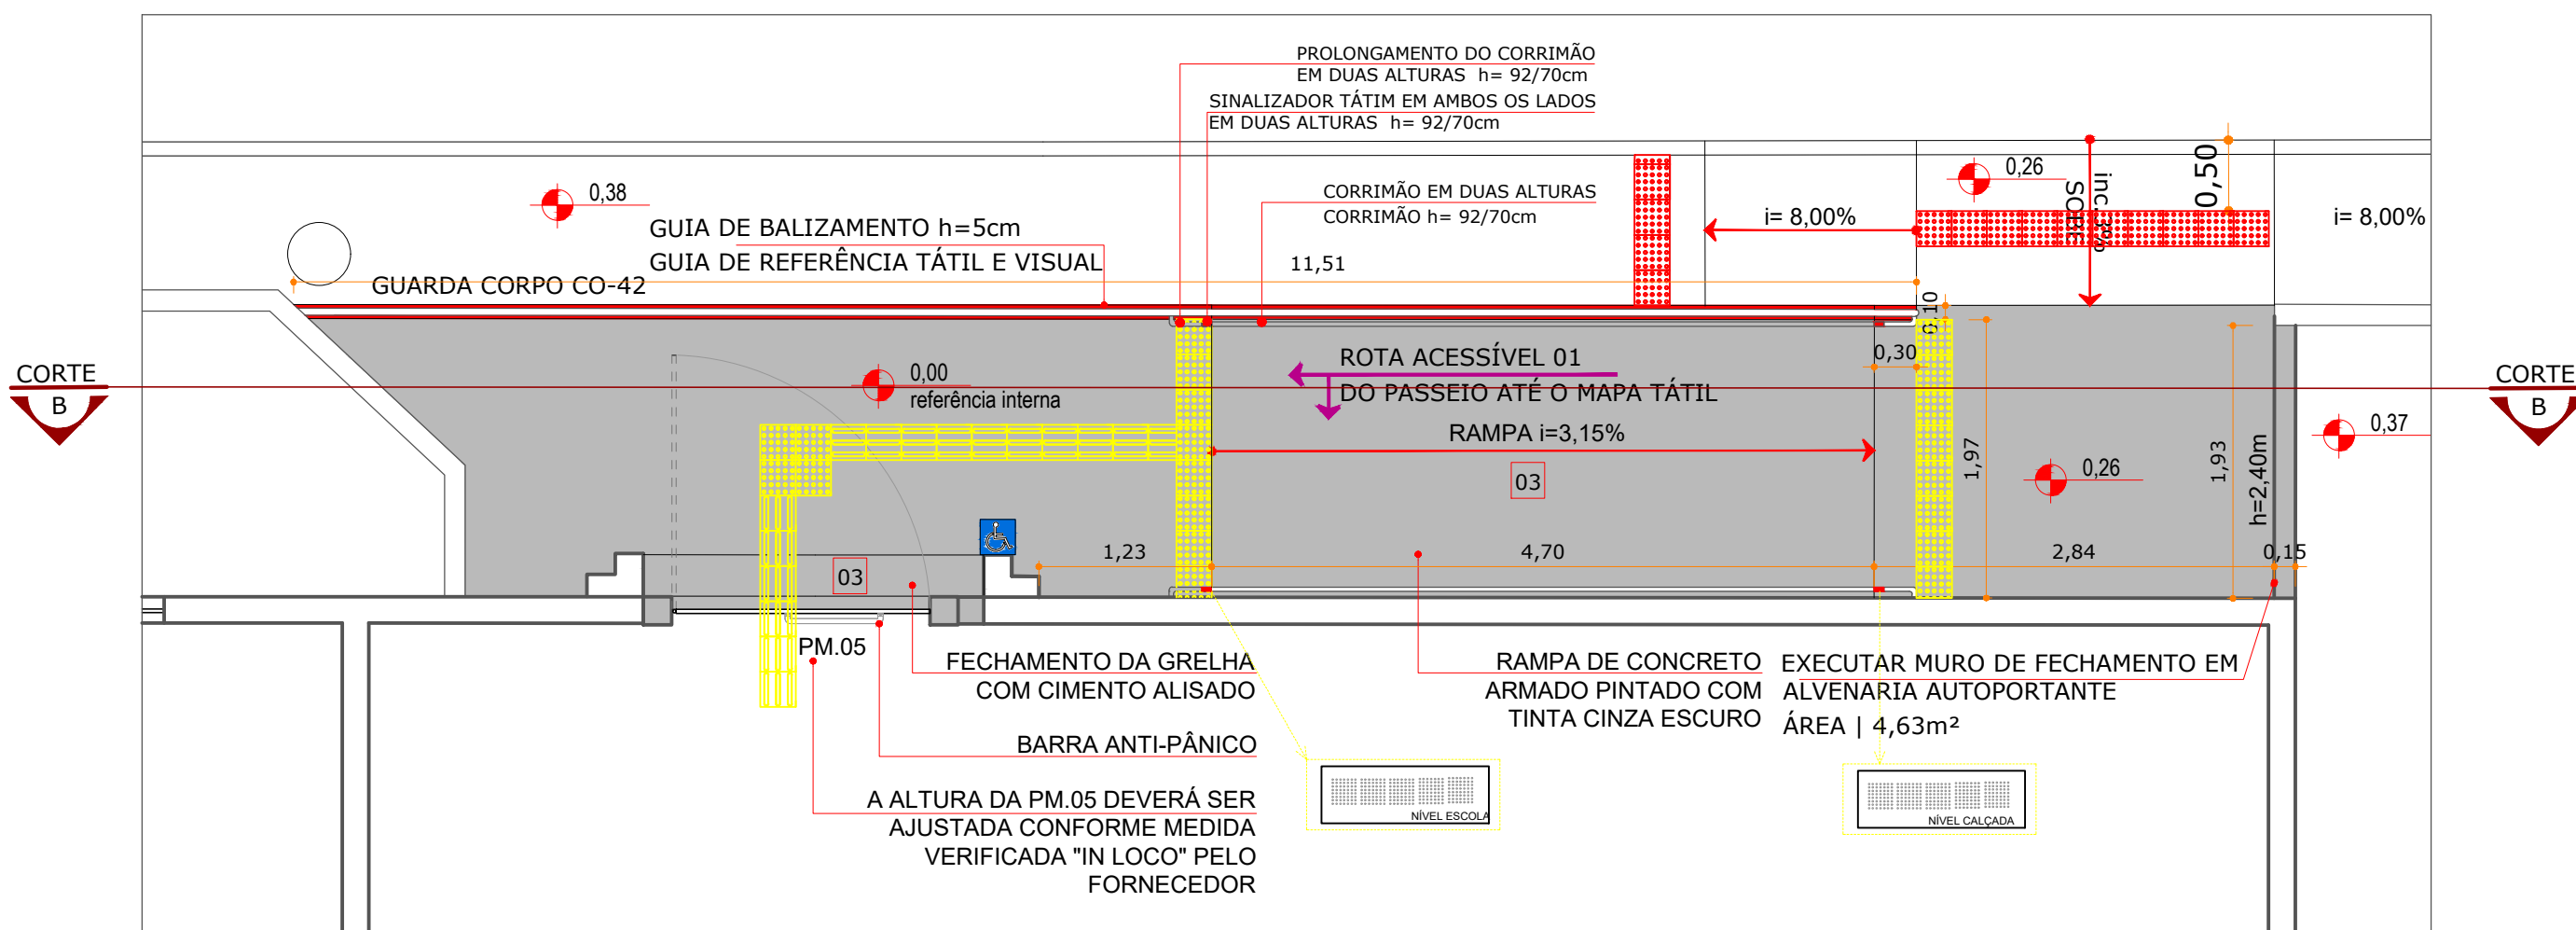


PLANTA BAIXA RAMPA DE ENTRADA
Escala | 1/50

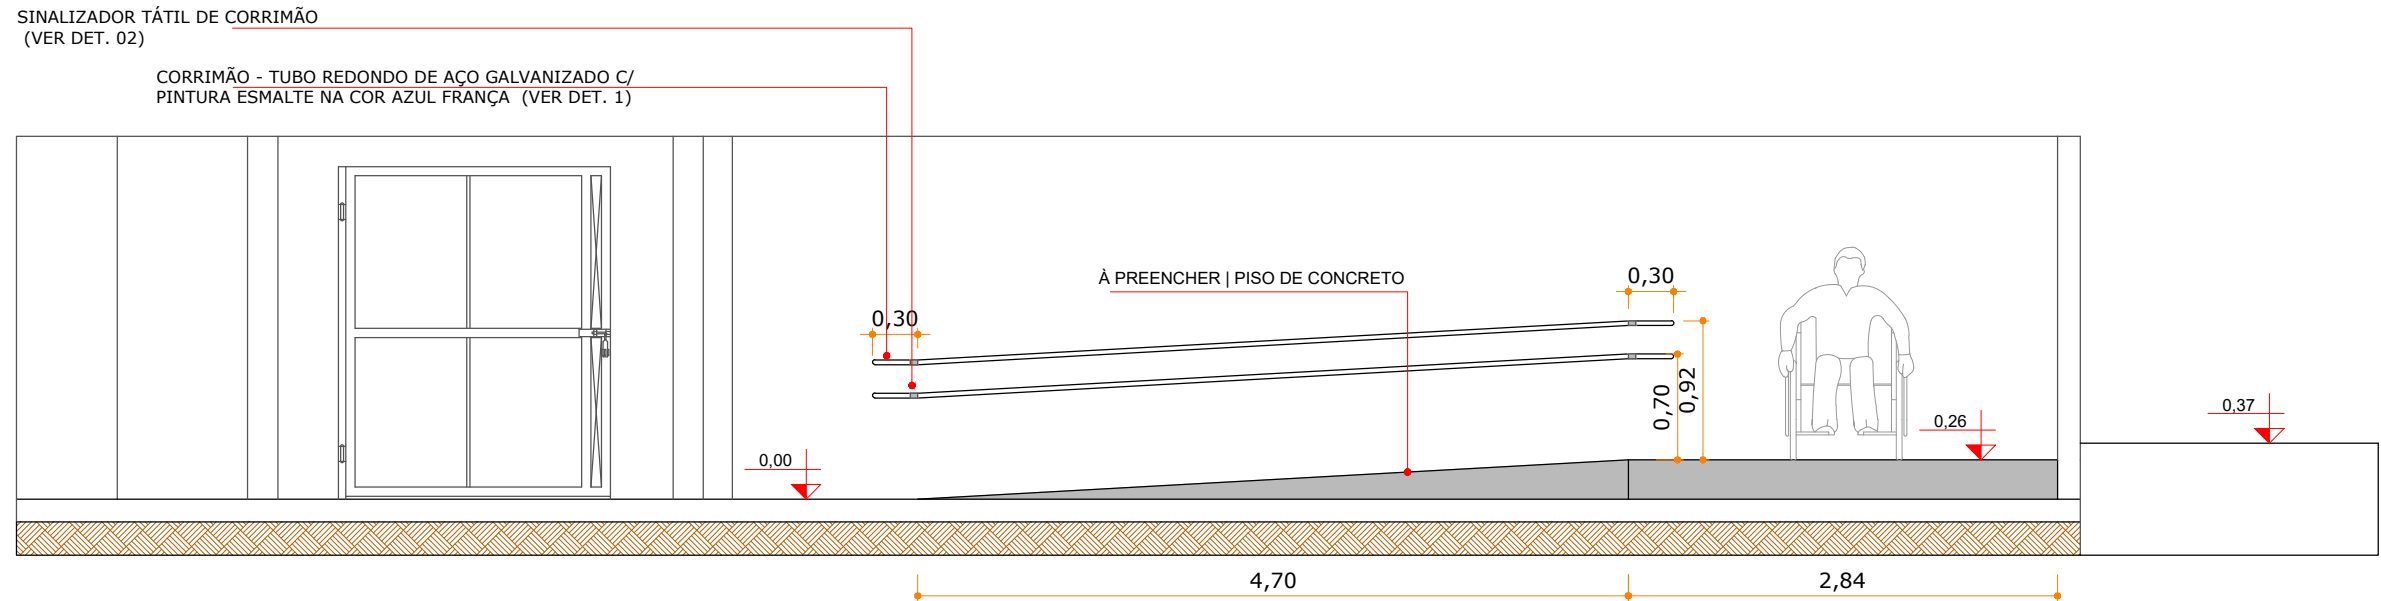

CORTE BB | RAMPA DE ENTRADA
Escala | 1/50

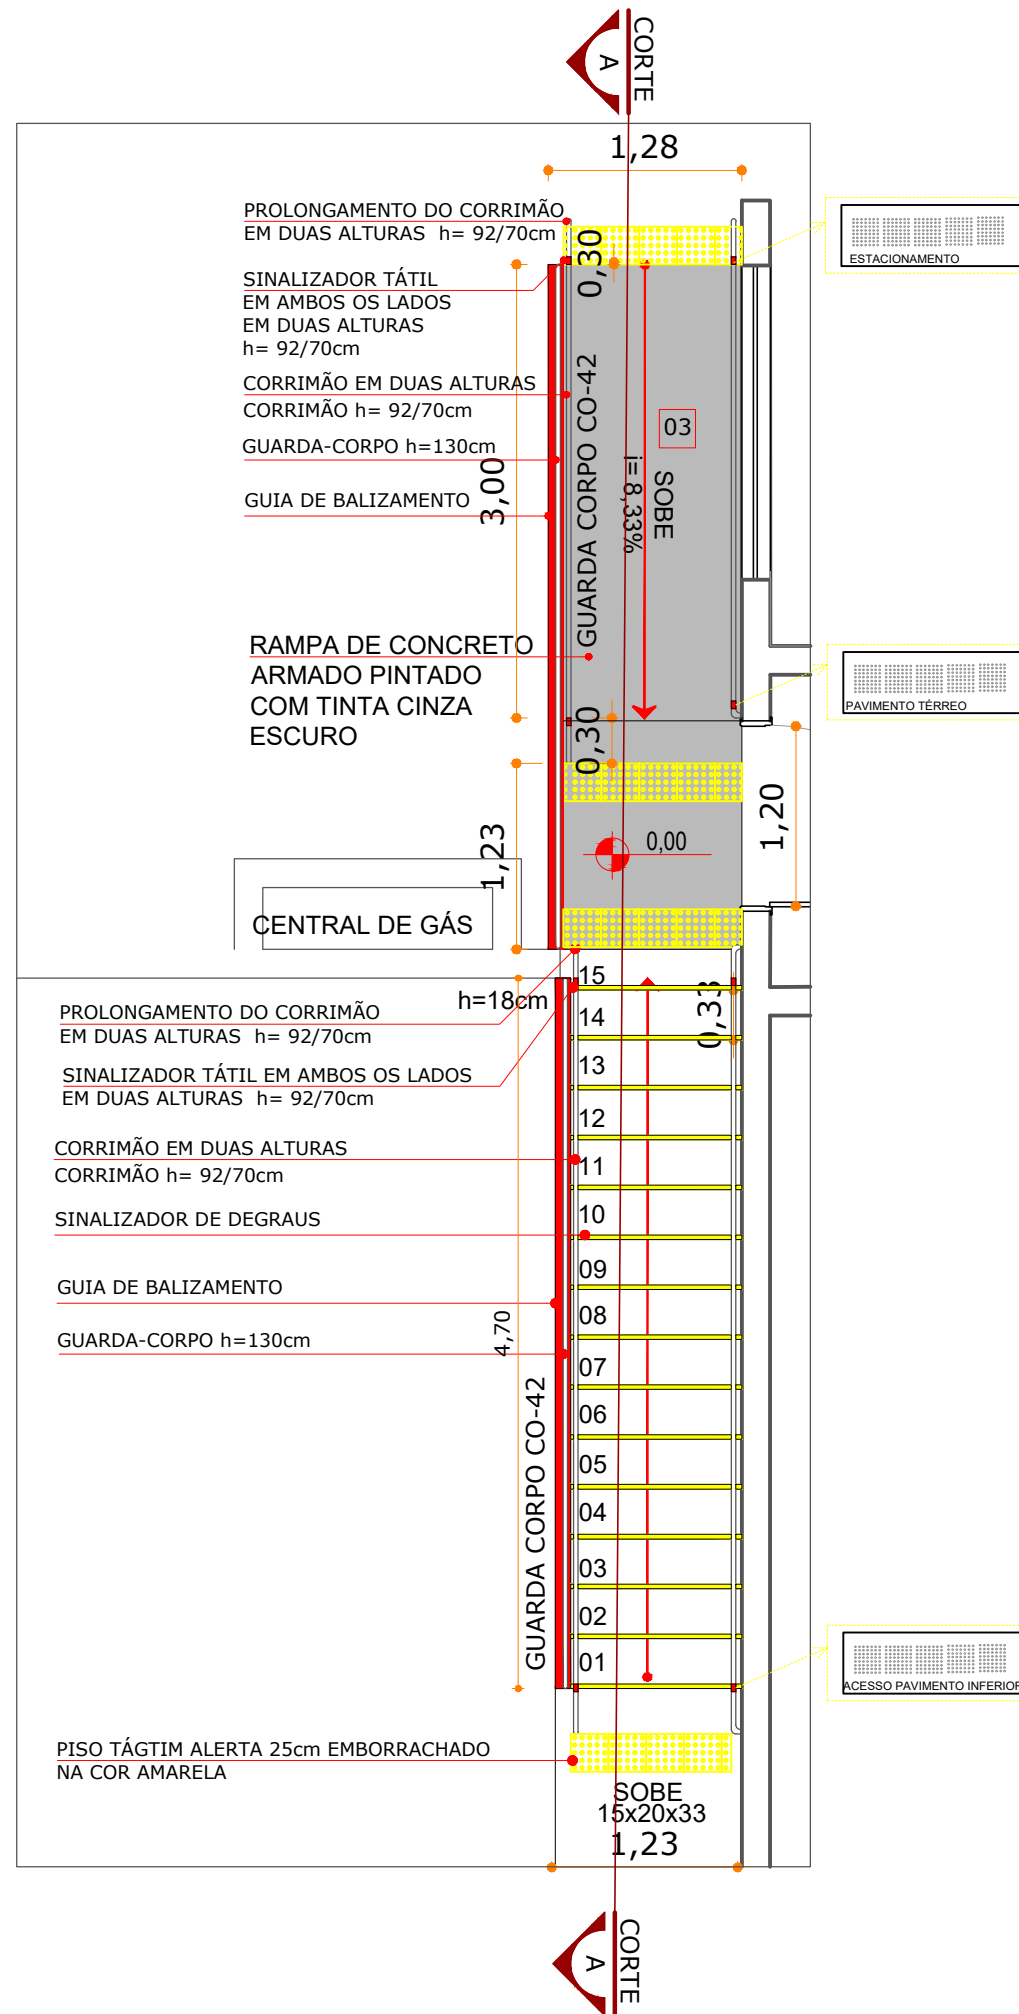

PLANTA BAIXA | RAMPA E ESCADA EXISTENTE
Escala | 1/50

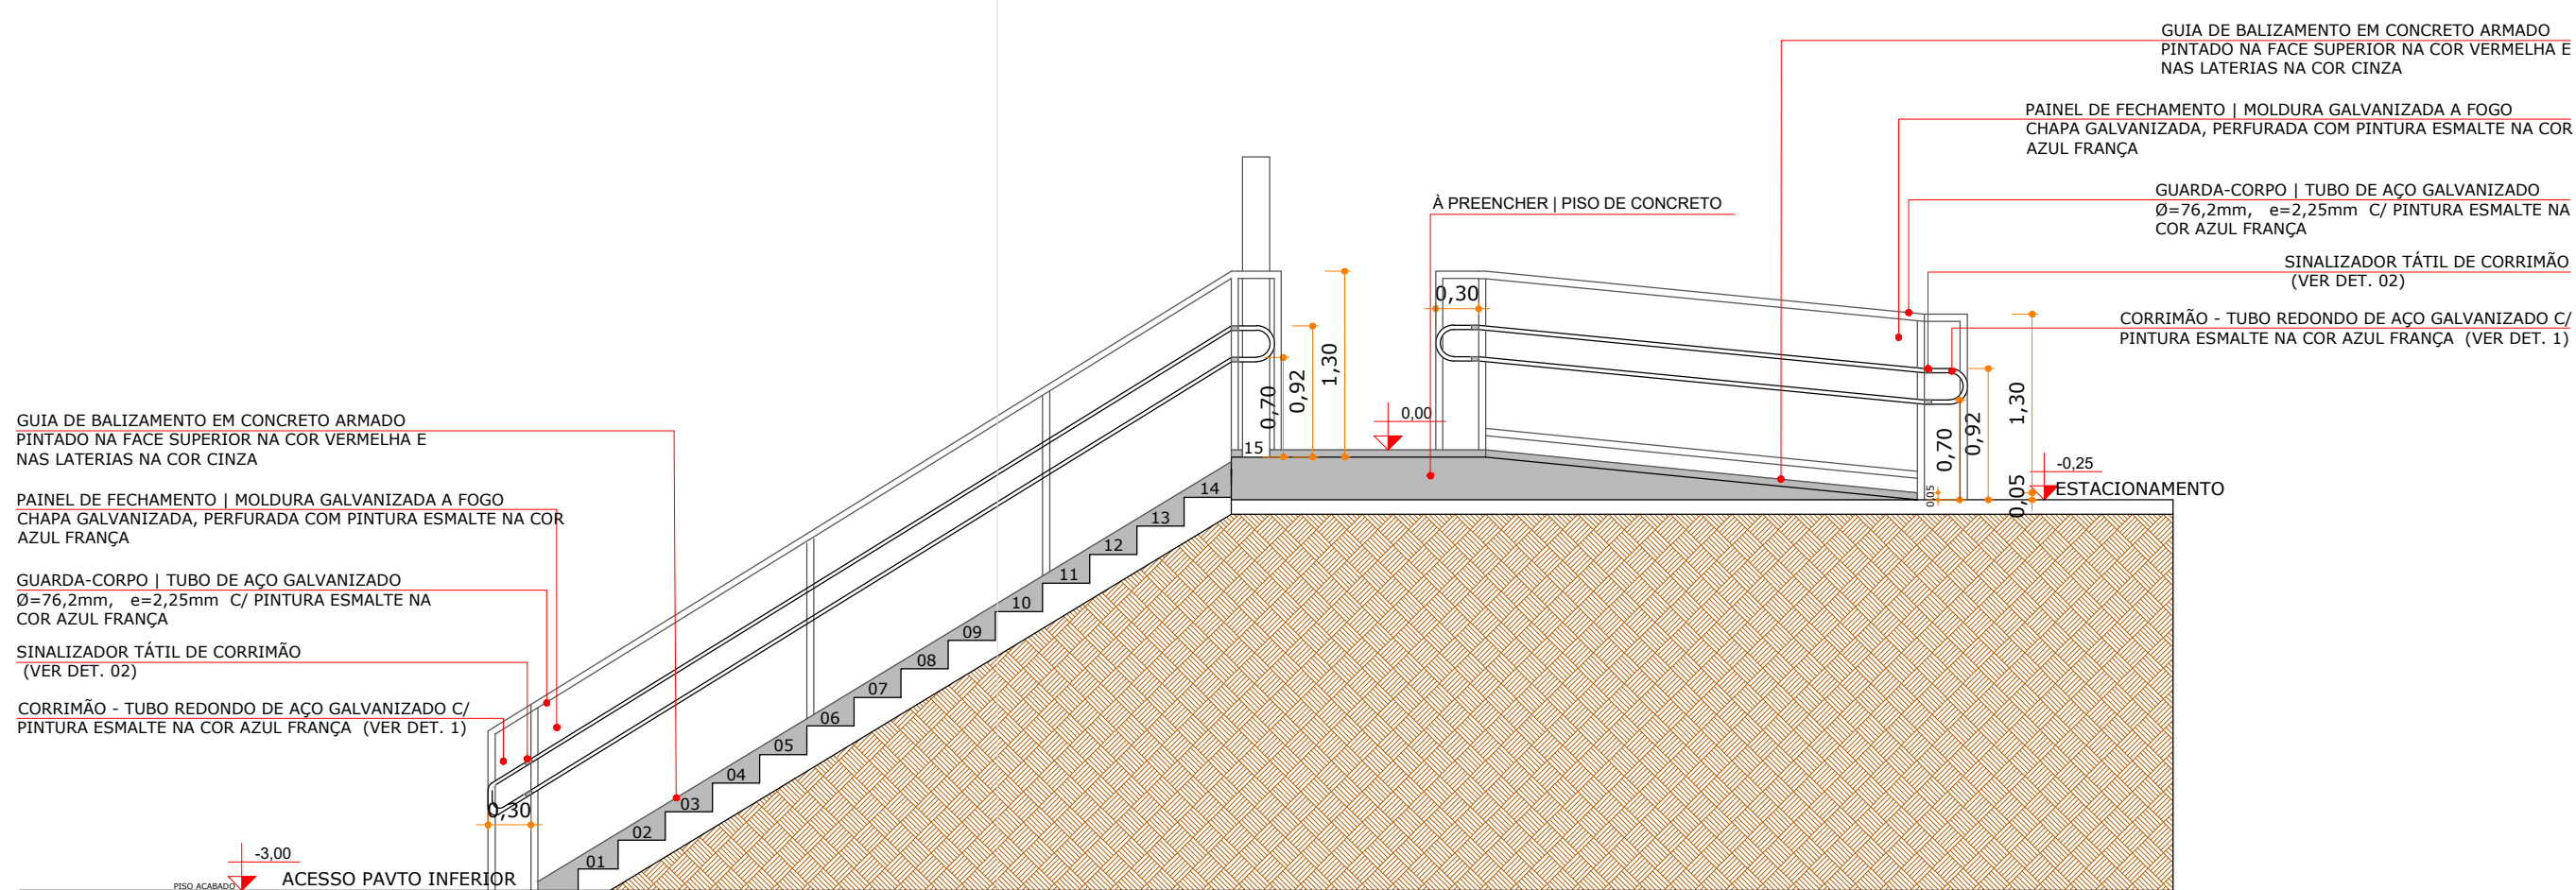

CORTE AA | RAMPA E ESCADA EXISTENTE
Escala | 1/50

REVISÃO	REVISÃO DO PROJETO CONFORME A NOVA NBR 9050:2020	01.02.2021	THIAS BRAND
REVISÃO	REVISÃO INICIAL - ENTREGA PROJETO EXECUTIVO	28.04.2020	THIAS BRAND
REVISÃO	Modificação	Data	Descrição

APROVAÇÕES

TB ARQUITETURA E PROJETOS tb@tbarquitetura.com.br +55 11 91623 1344	
RESPONSÁVEL TÉCNICO THIAS DA SILVA BRAND Cadastrado e Inscrição CAU/CB 4051914-6	PROPRIETÁRIO MUNICÍPIO DE ITAPEVI CNPJ: 46.525.631/0001-28
OBJETO: EDUCACIONAL CEMEB MAESTRO GILBERTO DE PINHO	
LOCALIZAÇÃO: RUA AIRLETE, 39 VILA SÃO FRANCISCO (GLEBAS 1 A 3) ITAPEVI-SP	
PROJETO: ARQUITETÔNICO	ETAPA: EXECUTIVO
DETALHAMENTO 02 ACESSIBILIDADE	
ARQ-011	
DATA: ABRIL/2020	ESCALA: INDICADA
DESENHADO: ALBERTO	ARQUIVO: Cemeb@maestrogilberto.011.ARQ.EX.P02_Detalhamento02 Acessibilidade