




VISTA EXTERNA
Escala | 1/25

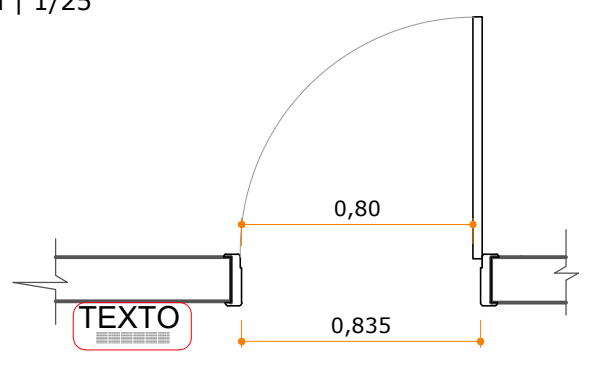


PLANTA BAIXA PM.01
Escala | 1/25

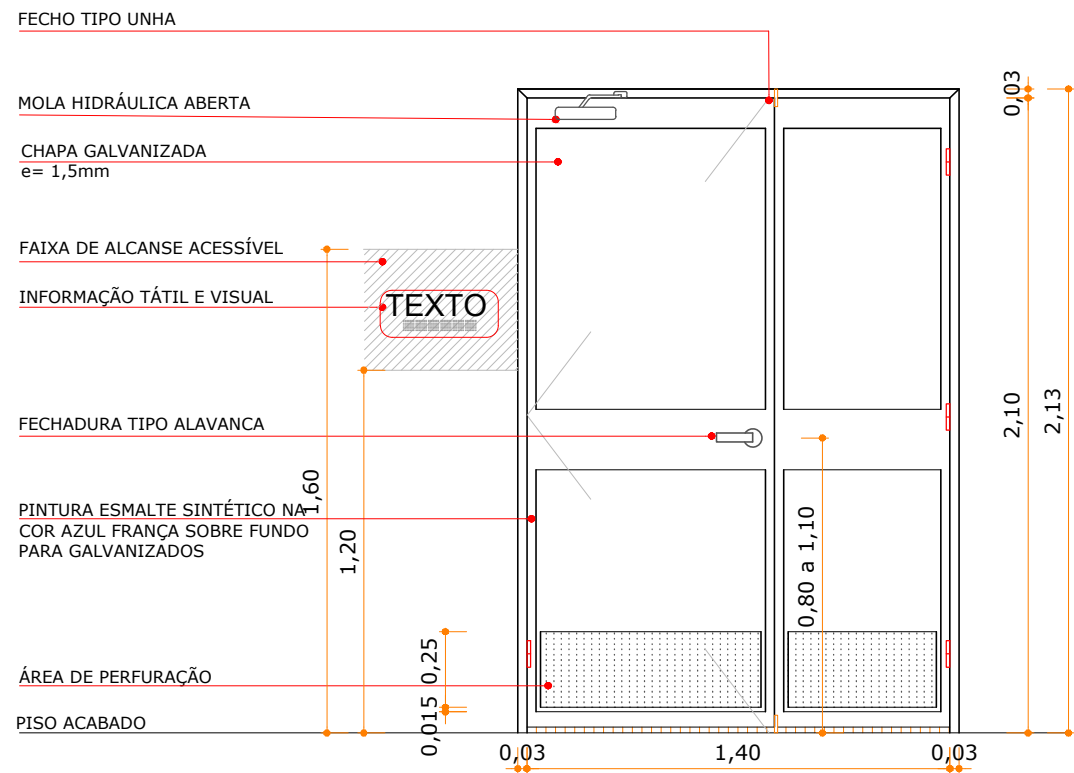


VISTA EXTERNA
Escala | 1/25

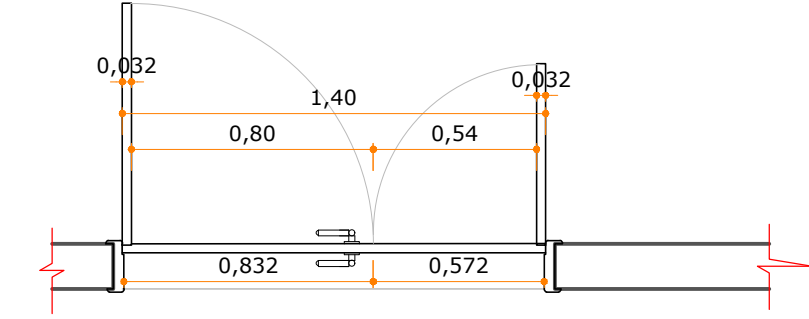


PLANTA BAIXA PM. 02
Escala | 1/25

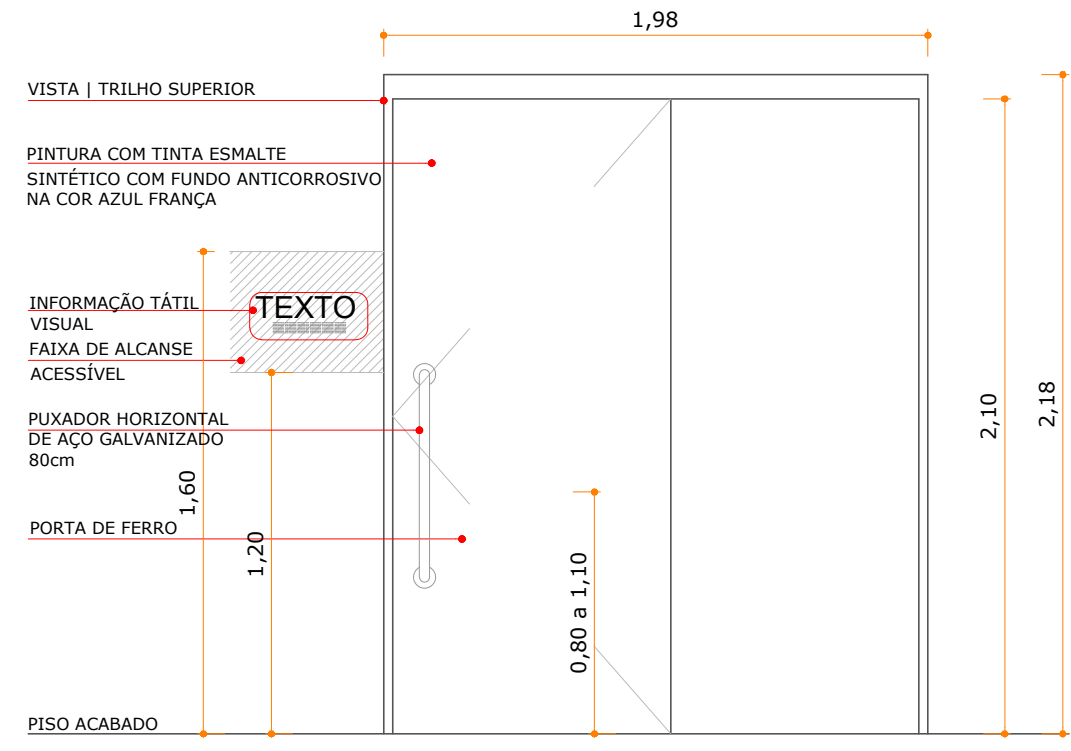


VISTA LADO DESPENSA
Escala | 1/25

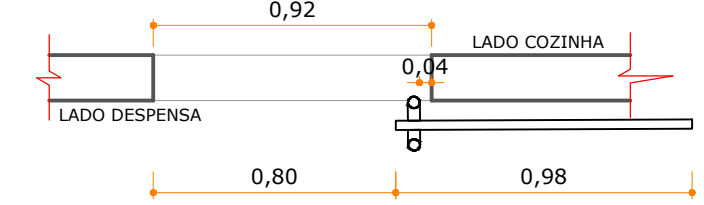


PLANTA BAIXA PM. 03
Escala | 1/25

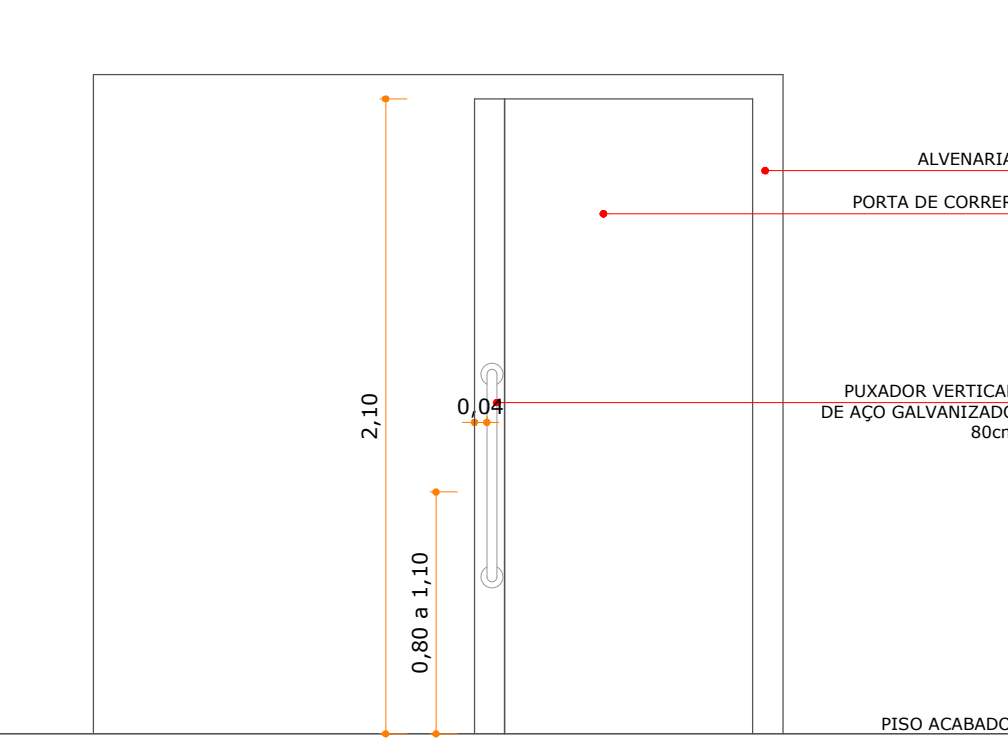


VISTA LADO COZINHA
Escala | 1/25

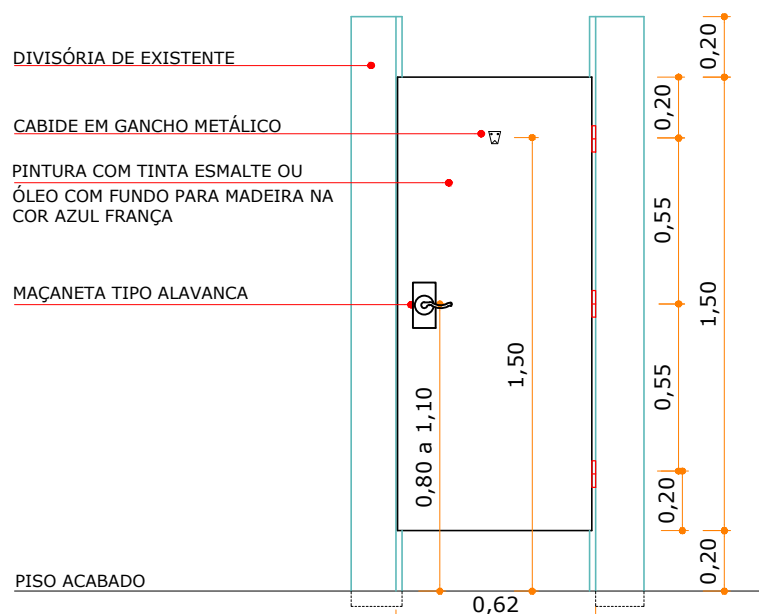


VISTA INTERNA
Escala | 1/25

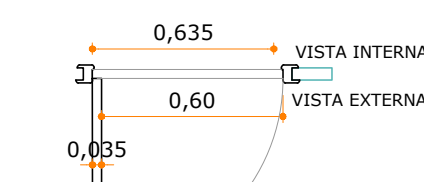

PLANTA BAIXA PM. 04
Escala | 1/25

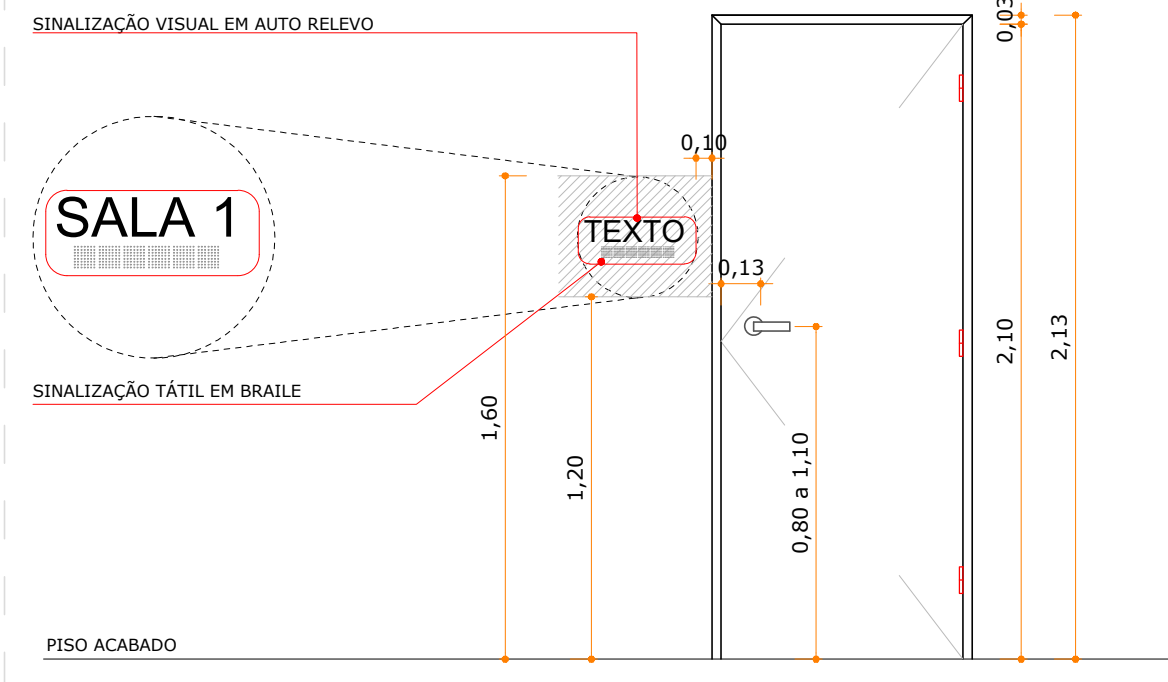


DETALHE SINALIZAÇÃO DE PORTAS
Escala | 1/25

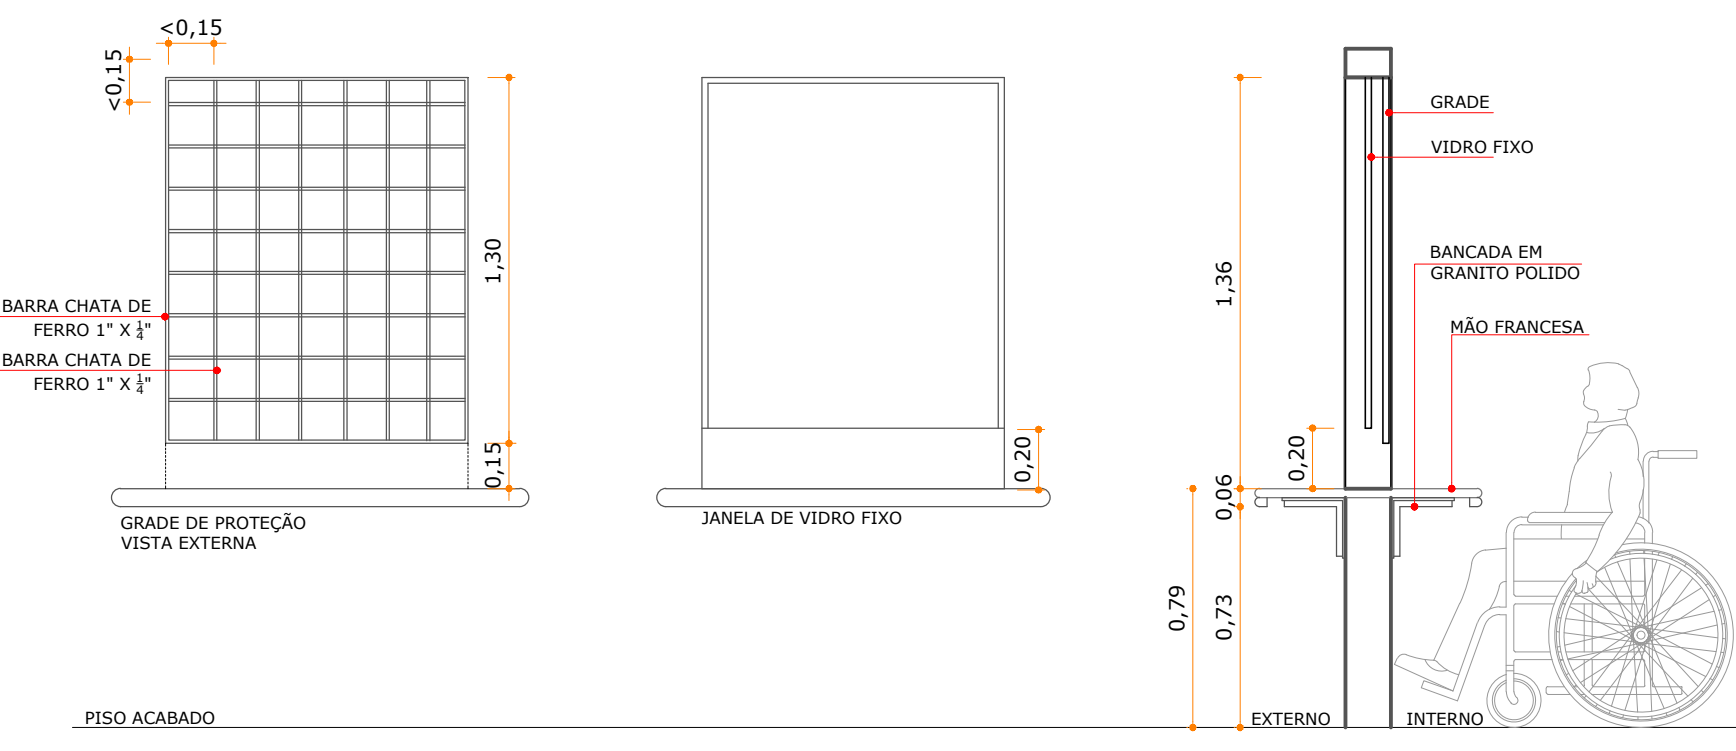


GRADE JA. 01
Escala | 1/25

VISTA EXTERNA JA. 01
Escala | 1/25

CORTE JA. 01
Escala | 1/25

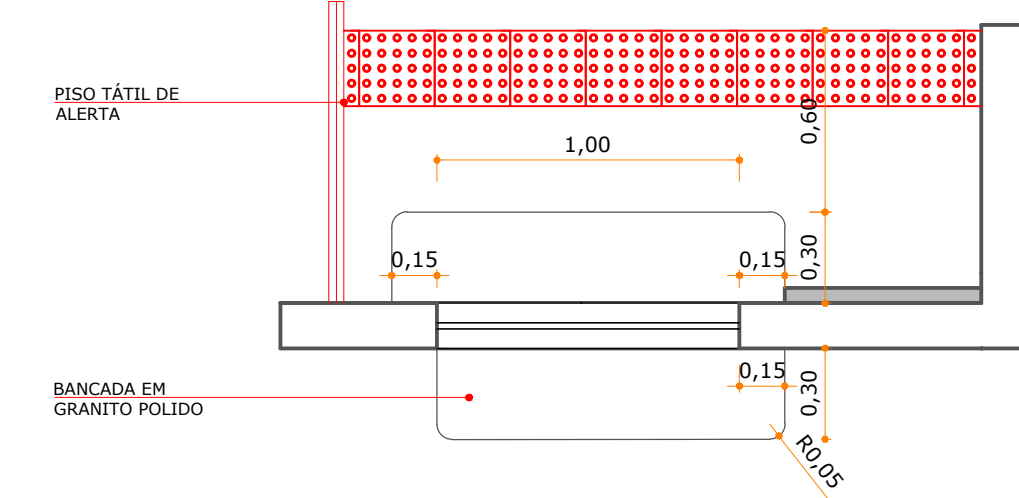


DET. JA.01
Escala | 1/25

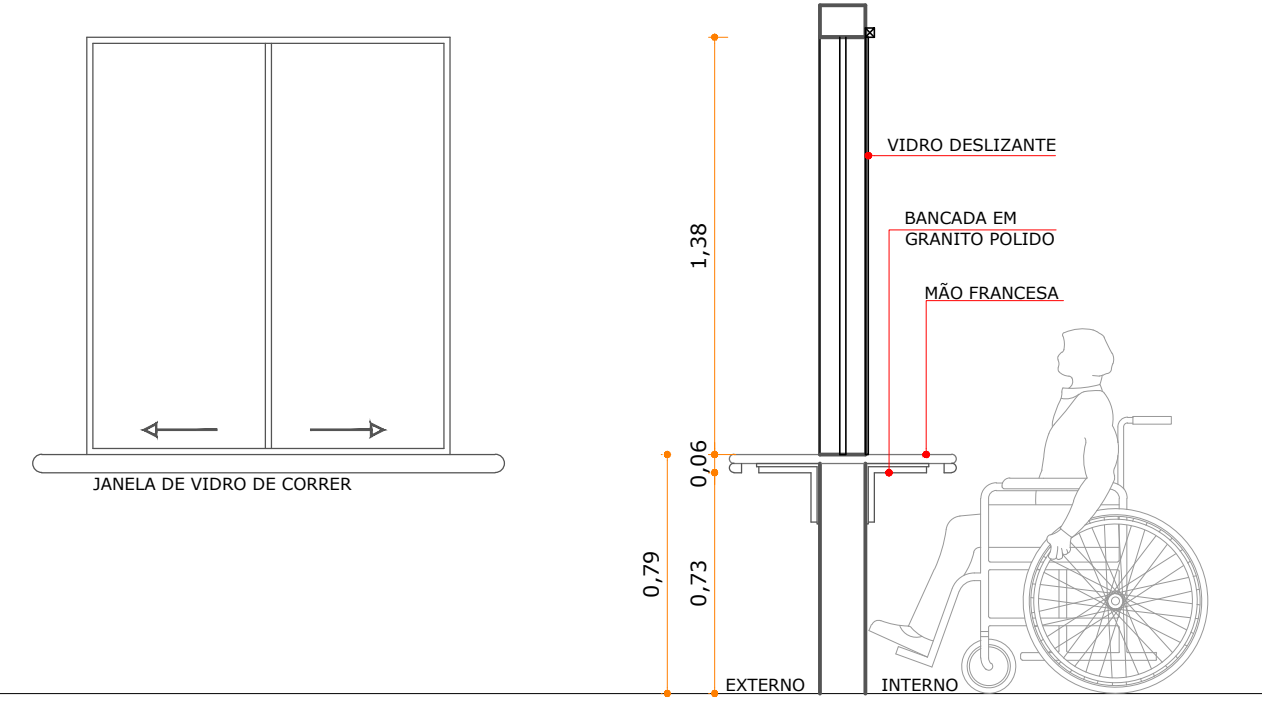


VISTA EXTERNA JA. 02
Escala | 1/25

CORTE JA. 02
Escala | 1/25

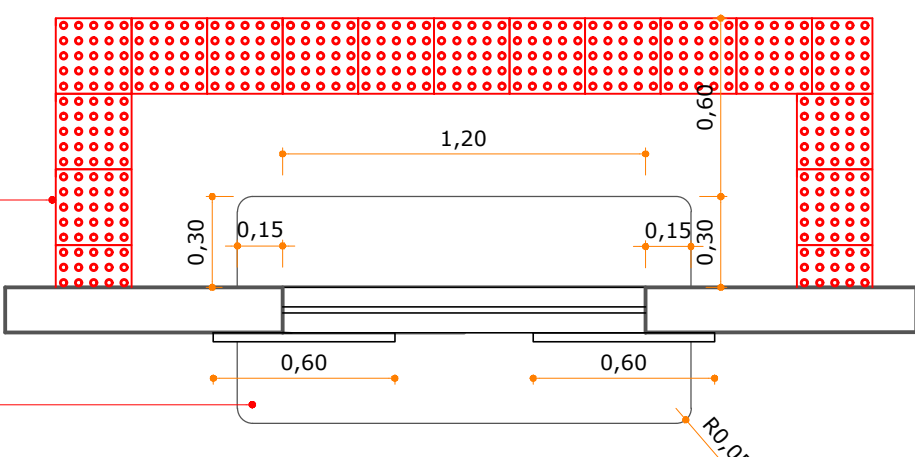


DET. JA.02

LEGENDA	
	PAREDE EXISTENTE
	ITENS A DEMOLIR
	PAREDE A CONSTRUIR
	PAREDE DE GESSO
	DIVISÓRIA SANITÁRIO
	MAPA TÁTIL, ALTURA LIVRE IMBADO DE 0,73
	SIA, SÍMBOLO INTERNACIONAL DE ACESSO
	ALARMES SONOROS E VISUAIS NA COR VERMELHA E AMARELA, INSTALADA A 2,10m DE PISO ACABADO NAS SALAS DE AULA
	PLACA INDICATIVA VISUAL E TÁTIL
	PISO TÁTIL DIRECIONAL NA COR VERMELHA
	PISO TÁTIL DE ALERTA NA COR VERMELHA
	SINALIZAÇÃO SONORA E VISUAL DE ENTRADA E SAÍDA DE VEÍCULOS


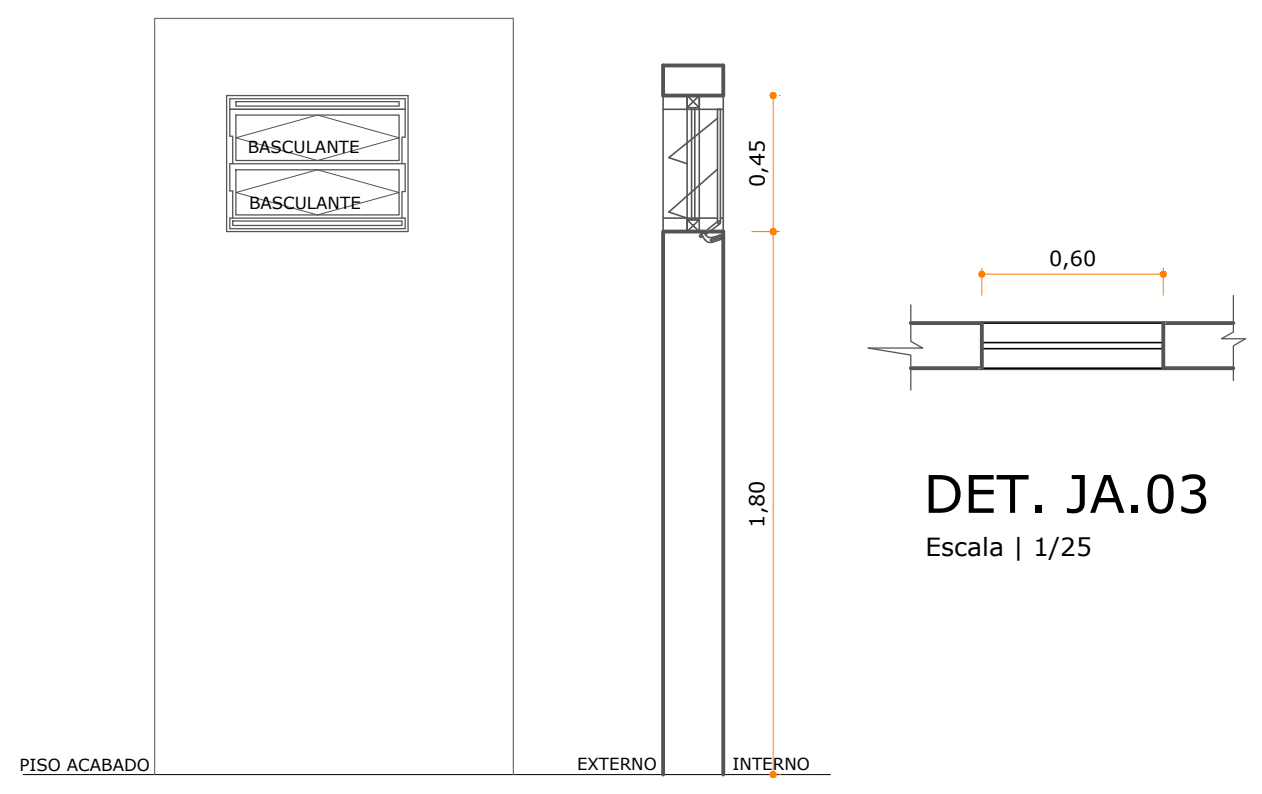


VISTA EXTERNA JA. 03
Escala | 1/25


CORTE JA. 03
Escala | 1/25

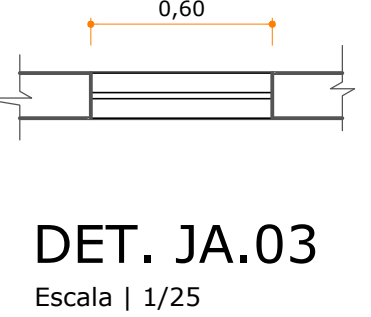


DET. JA.03
Escala | 1/25

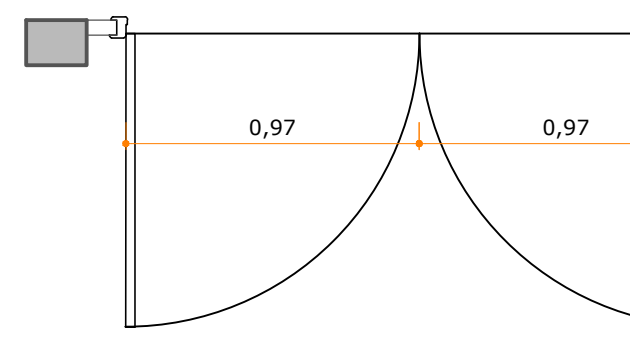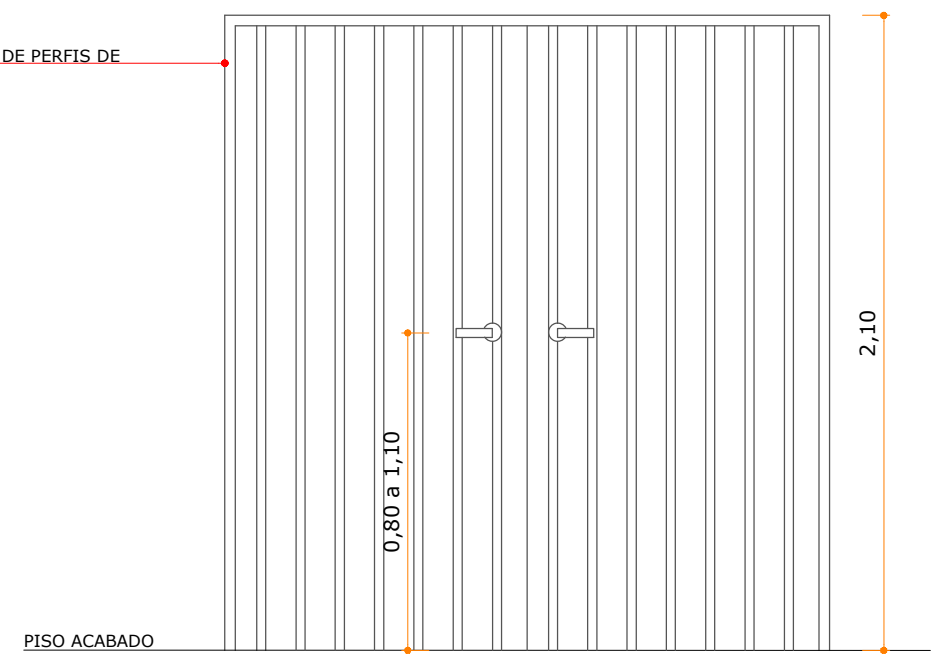


PLANTA BAIXA PM.05
Escala | 1/25

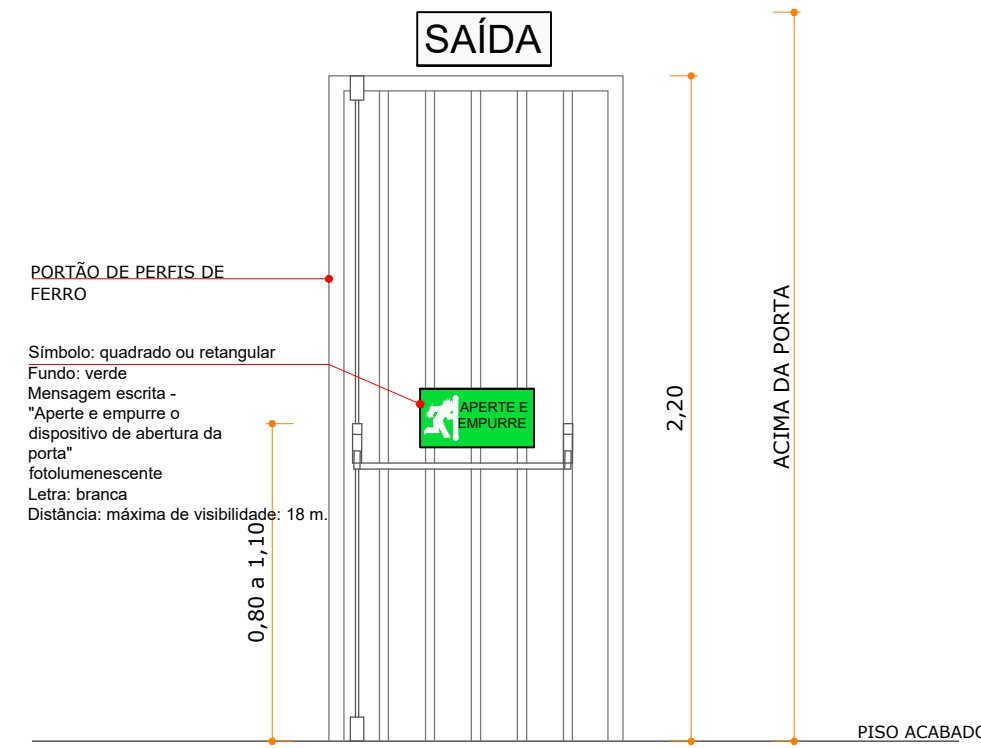


VISTA EXTERNA
Escala | 1/25

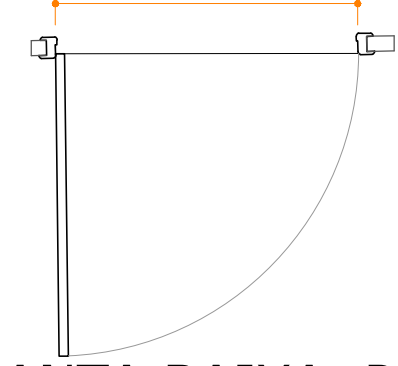


PLANTA BAIXA PM.06
Escala | 1/25

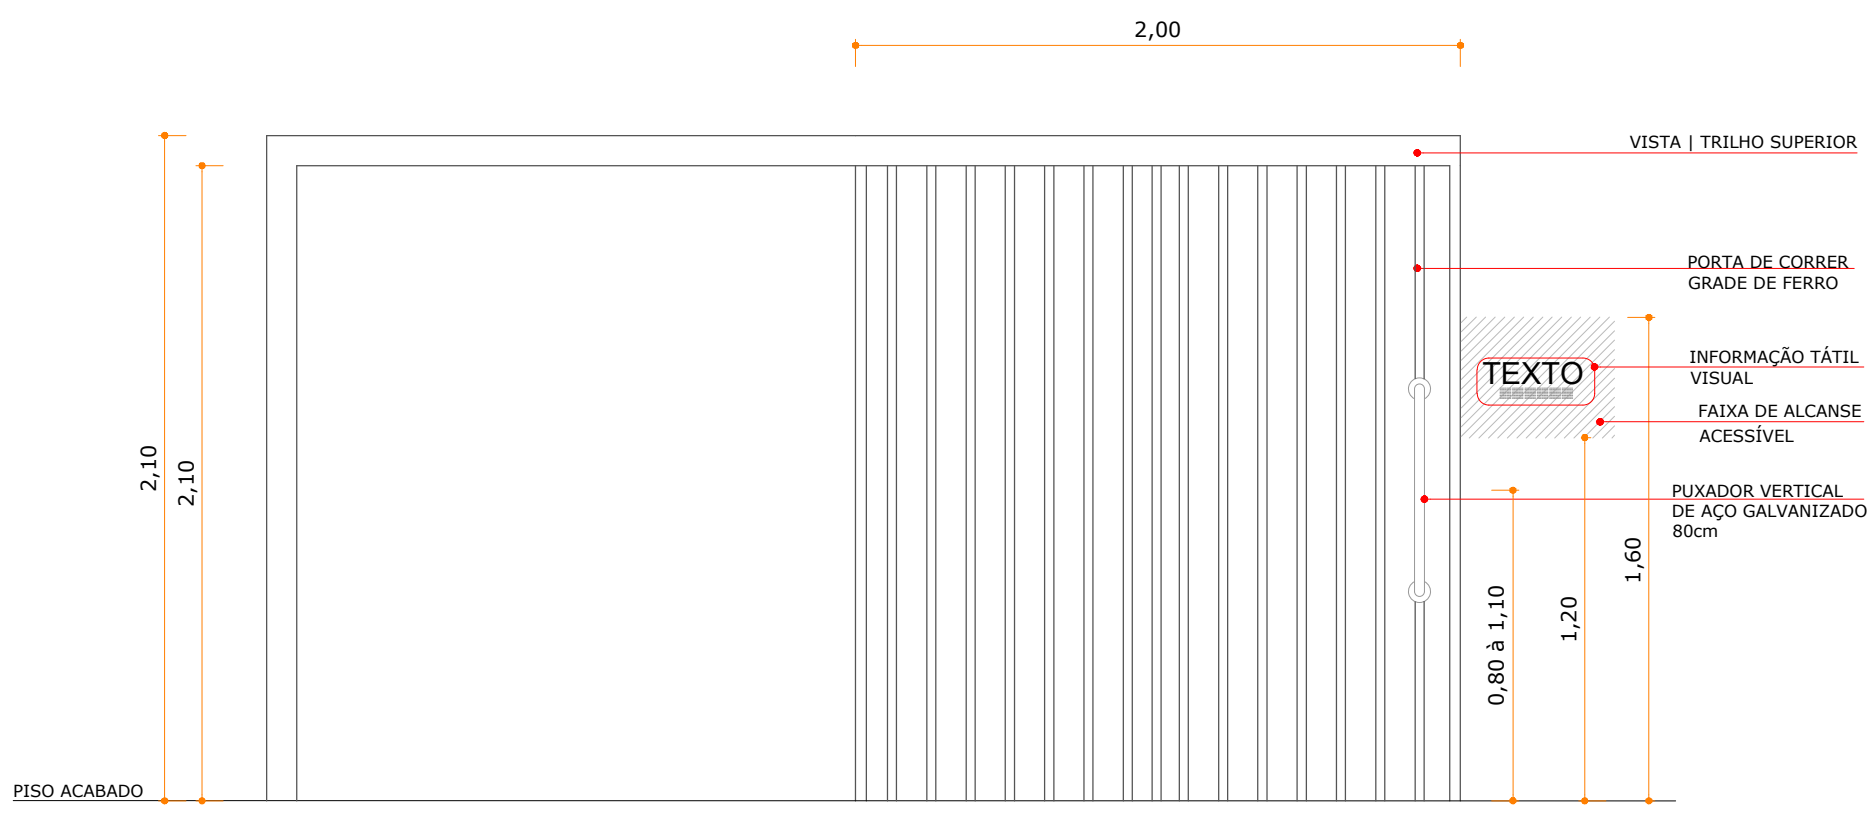

VISTA EXTERNA
Escala | 1/25

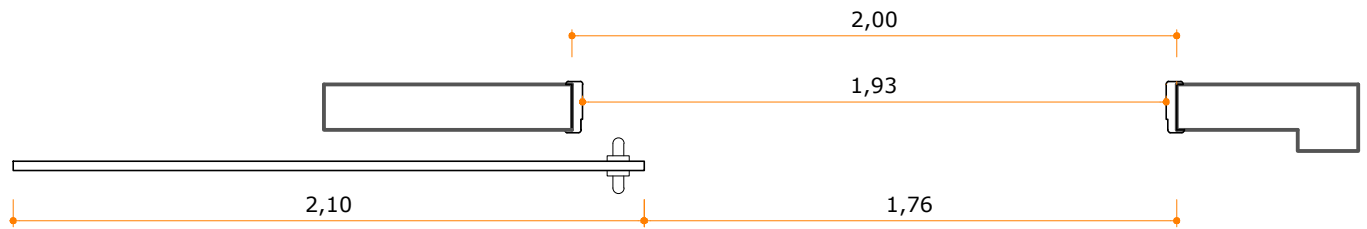


PLANTA BAIXA PM.07
Escala | 1/25

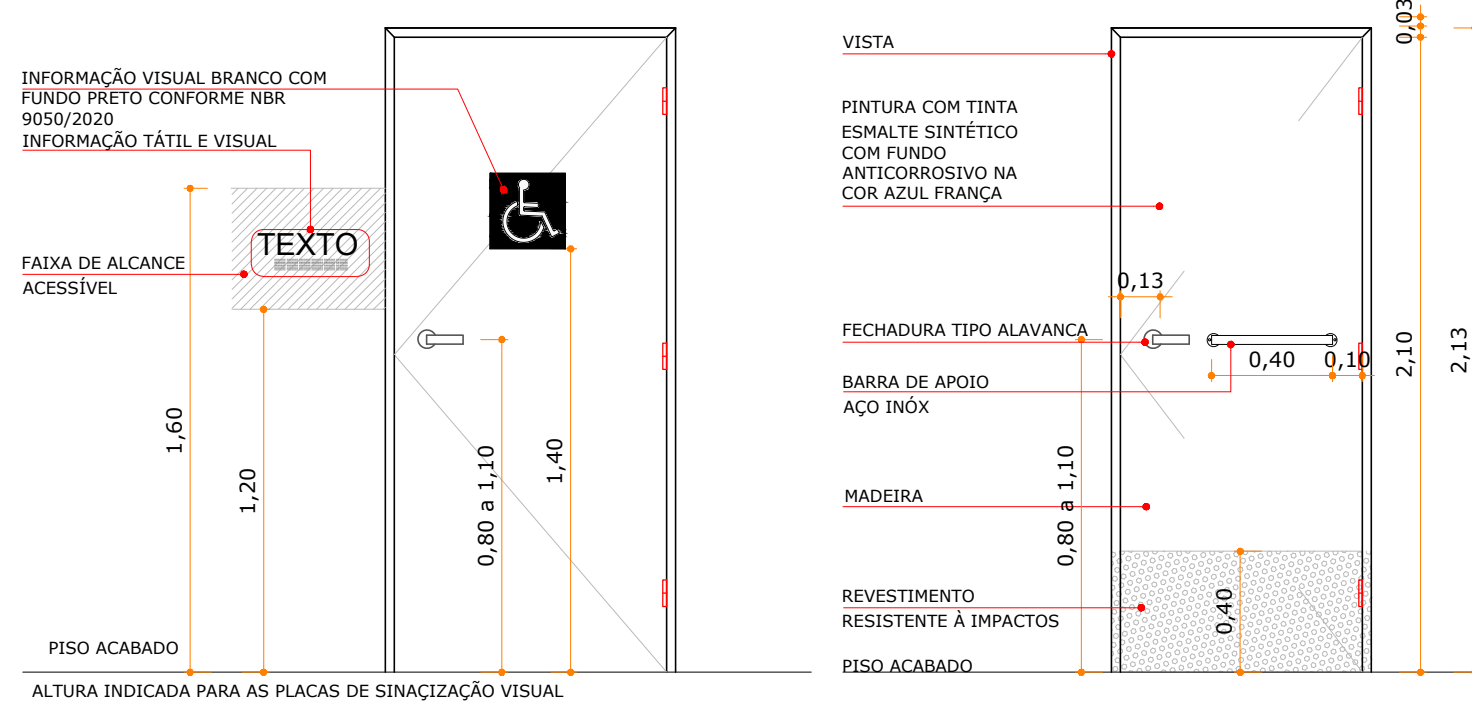


VISTA EXTERNA
Escala | 1/25


VISTA INTERNA
Escala | 1/25

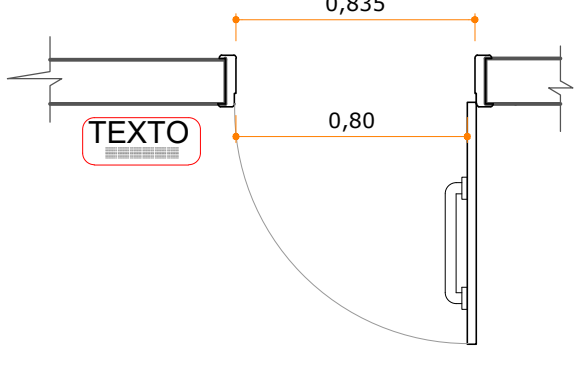




PLANTA BAIXA PM.08
Escala | 1/25

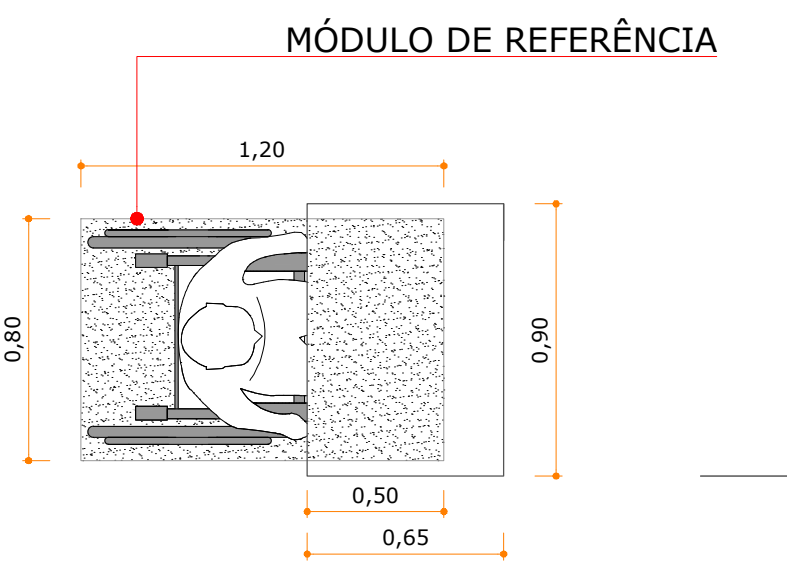


DET. M.R. MESA DE ESTUDO
Escala | 1/25

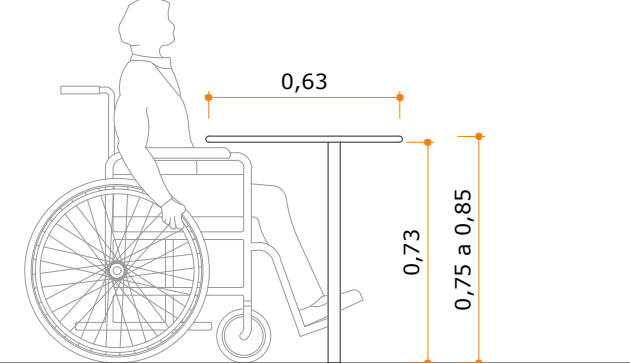


DET. M.R. MESA REFEITÓRIO
Escala | 1/25

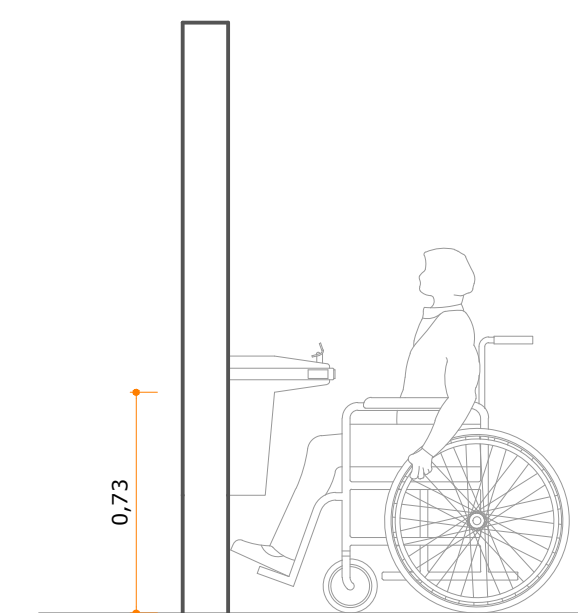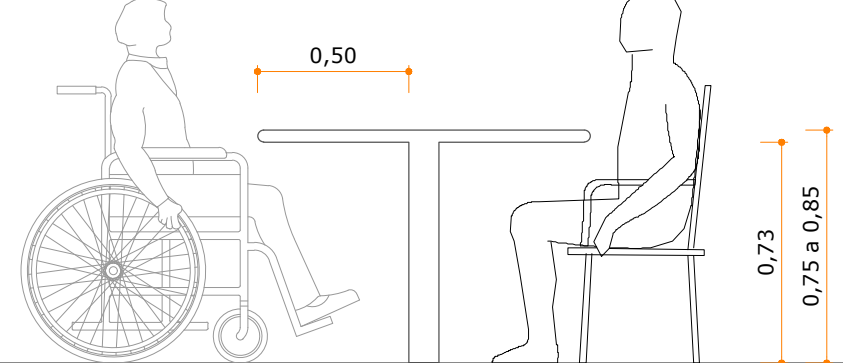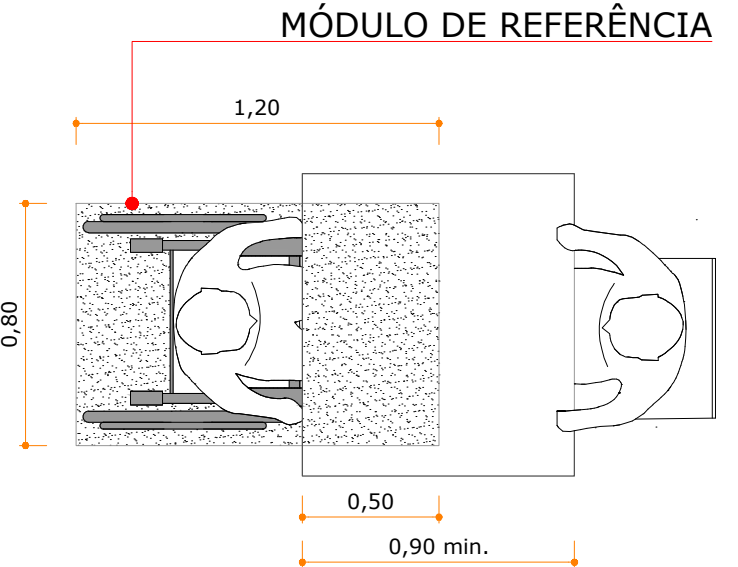


DET. BEBEDOURO
Escala | 1/25

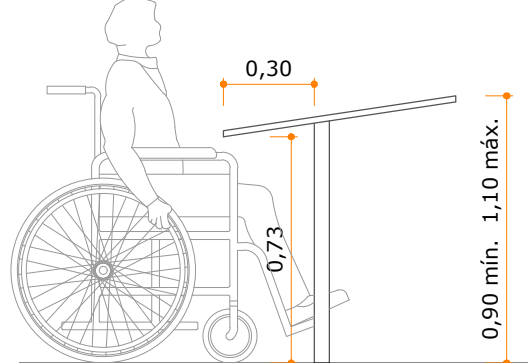


DET. MAPA TÁTIL
Escala | 1/25

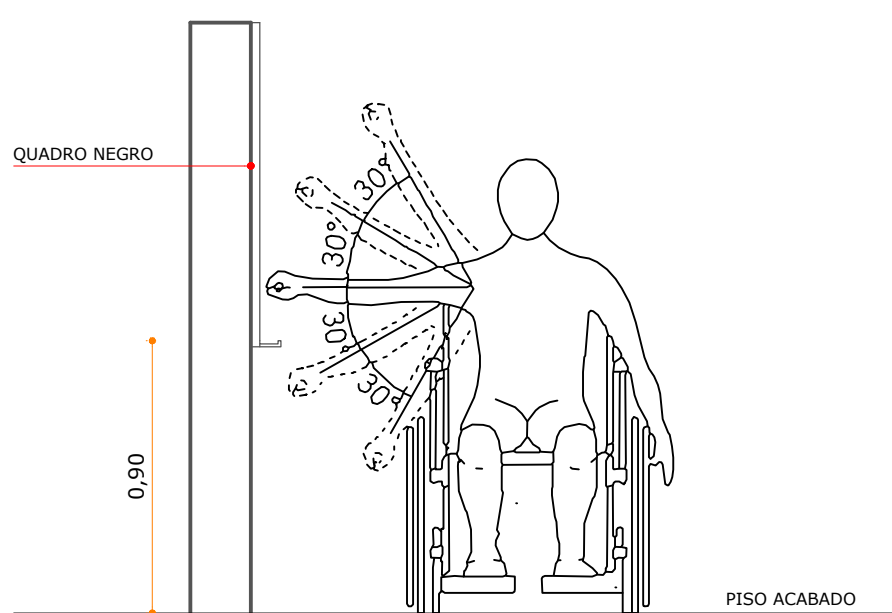

DET. LOUSA (QUADRO NEGRO)
Escala | 1/25

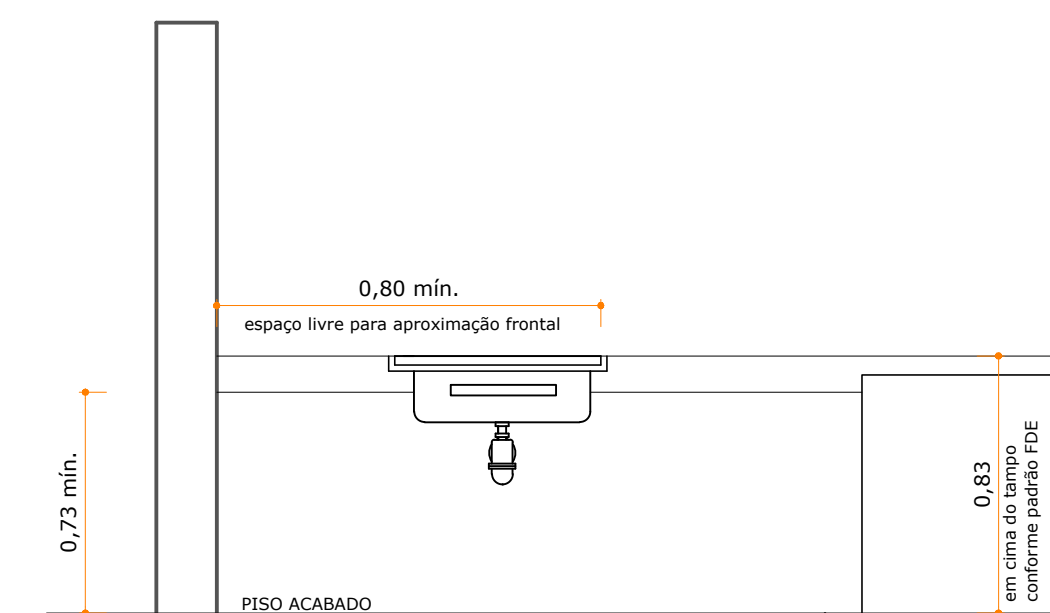


DET. BANCADA COZINHA
Escala | 1/25

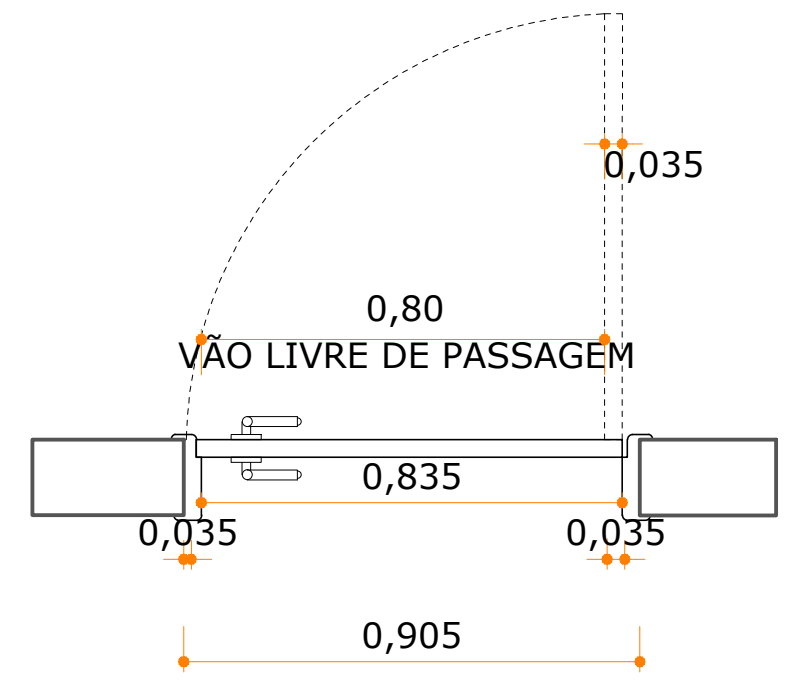

PLANTA BAIXA VÃO DE PASSAGEM
Escala | 1/10

R04	REVISÃO DE PROJETO CONFORME A NOVA NBR 9080/2020	27.01.2021	THAIS BRAND
R03	AJUSTES DE PROJETO CONFORME RELATÓRIO ENVIADO PELA PREFEITURA EM 11.05.2020	12.05.2020	ALBERTO
R02	AJUSTES REALIZADOS DE ACORDO COM RELATÓRIO DE ANÁLISE DA PREFEITURA EM 22.04.2020	23.04.2020	ALBERTO
R01	AJUSTES DE PROJETO		ALBERTO
R00	EMISSÃO INICIAL / ENTREGA PROJETO EXECUTIVO	30.03.2020	THAIS BRAND
Revisão	Modificação	Data	Desenho

APROVAÇÕES
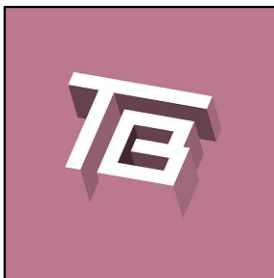
<div></div>		<div>TB ARQUITETURA E PROJETOS</div> <div>tbprojeto@gmail.com</div> <div>(41) 99255 3344</div>	
<div>RESPONSÁVEL TÉCNICO</div> <div>THAIS DA SILVA BRAND</div> <div>Arquiteta e Urbanista</div> <div>CAU/CB 485516-5</div>		<div>PROPRIETÁRIO</div> <div>MUNICÍPIO DE ITAPEVI</div> <div>CNPJ: 46.523.601/0001-28</div>	
<div>EDIFICAÇÃO</div> <div>EDUCACIONAL CEMED MANUEL BANDEIRA</div>			
<div>LOCALIZAÇÃO</div> <div>RUA MARIA ALVA, 376 JARDIM BRIQUET ITAPEVISP</div>			
<div>PROJETO</div> <div>ARQUITETÔNICO</div>		<div>ETAPA</div> <div>EXECUTIVO</div>	
<div>CONTEÚDO</div> <div>DETALHAMENTO 01</div> <div>ACESSIBILIDADE</div>		<div>FOLHA</div> <div>ARQ-007</div>	
<div>DATA</div> <div>MARÇO 2020</div>	<div>ESCALA</div> <div>INDICADA</div>	<div>DESENHO</div> <div>ALBERTO</div>	<div>ARQUIVO</div> <div>CemedManuelBandeira.007.ARQ.EX.R04_Detalhamento01_Acessibilidade</div>