

## PLANTA BAIXA | ADEQUAÇÃO ACESSIBILIDADE

Escala | 1/75

## DETALHE | VÃO LIVRE DE PASSAGEM

Escala | 1/20

LEGENDA	
	PAREDE A CONSTRUIR
	ITENS A DEMOLIR
	PAREDE A CONSTRUIR
	PAREDE DE GESSO
	DIVISÓRIA SANITÁRIO
	MAPA TÁTIL ALTURA LIVRE EMBaixo DE 0,73
	SIA. SÍMBOLO INTERNACIONAL DE ACESSO
	ALARMES SONOROS E VISUAIS NA COR VERMELHA E AMARELA, INSTALADA A 2,10m DE PISO ACABADO NAS SALAS DE AULA
	PLACA INDICATIVA VISUAL E TÁTIL
	PISO TÁTIL DIRECIONAL NA COR VERMELHA
	PISO TÁTIL DE ALERTA NA COR VERMELHA
	SINALIZAÇÃO SONORA E VISUAL DE ENTRADA E SAÍDA DE VEÍCULOS

RELAÇÃO DAS NOVAS ESQUADRIAS						CÓDIGO FDE	
CÓDIGO PADRÃO	LARG.	ALTURA	PETITOL	QTDE	ESPECIFICAÇÕES		
PORTA							
PM-01	83,5	210	-	2	ABRIR, MADEIRA SEMI OCA, C/ ENCHIMENTO SARRAFEADO, PINTADA COM TINTA ESMALTE OU ÓLEO SOBRE FUNDO PARA MADEIRA, NA COR AZUL FRANÇA - 1 FOLHA	PM-04	
PM-02	92	210	-	01	ABRIR, MADEIRA SEMI OCA, C/ ENCHIMENTO SARRAFEADO, PINTADA COM TINTA ESMALTE OU ÓLEO SOBRE FUNDO PARA MADEIRA, NA COR AZUL FRANÇA - 1 FOLHA	PM-05	
PM-03	101	210	-	01	CORRIR, MADEIRA SARRAFEADA MACIÇA, REVESTIDA PAINEL DE MADEIRA COMPENSADA, PINTADA COM TINTA ESMALTE OU ÓLEO SOBRE FUNDO PARA MADEIRA, NA COR AZUL FRANÇA - 1 FOLHA	PM-83	
PM-04	140	210	-	01	ABRIR, MADEIRA MACIÇA SARRAFEADA, PINTADA COM TINTA ESMALTE OU ÓLEO SOBRE FUNDO PARA MADEIRA, NA COR AZUL FRANÇA - 2 FOLHAS	PM-30	
PM-05	63,5	150	20	07	ABRIR, CHAPA GALVANIZADA, PINTADA COM TINTA ESMALTE SINTÉTICO SOBRE FUNDO PARA MADEIRA, NA COR AZUL FRANÇA - 1 FOLHA	PM-74	
PM-06	204	258	-	01	CORRER, CHAPA DE FERRO PINTADA COM ESMALTE SINTÉTICO SOBRE FUNDO CORROSIVO, NA COR AZUL FRANÇA PINTADA NA COR AZUL FRANÇA - 2 FOLHAS	PM-17	

- As medidas referem-se à dimensão da folha da porta, considerando que a espessura da folha tem 35mm (conforme padrão FDE). Desta forma será garantido o vão livre de passagem, de 0,80cm. (Verificar Detalhe 01).

- As dimensões devem ser verificadas no obra pelo fornecedor.

- O CÓDIGO PADRÃO refere-se a padronização de projeto da TB Arquitetura, que está relacionado com o CÓDIGO FDE que são códigos modelo padrão dos componentes do manual do FDE enviado para prefeitura.

- \*Referência - significação que foi utilizada para padrão FDE porém foi adaptada para atender as necessidades de reformas verificadas "in loco".

JA-01	90	157	79	01	GUILHOTINA, ALUMÍNIO COM GRADE DE PROTEÇÃO, PINTURA ESMALTE A BASE DE ÓLEO PARA ESQUADRIA DE ALUMÍNIO NA COR BRANCO	
JA-02	97	138	79	01	CORRER, VENEZIANA DE ALUMÍNIO, PINTURA ESMALTE A BASE DE ÓLEO PARA ESQUADRIA DE ALUMÍNIO NA COR BRANCO	
JA-03	100	77	159	01	MAXIMAR, ALUMÍNIO C/ GRADE DE PROTEÇÃO E TELA ANTI INSETO, PINTURA ESMALTE A BASE DE ÓLEO PARA ESQUADRIA DE ALUMÍNIO NA COR BRANCO	


REFORMA DOS ACABAMENTOS	
01	CERÂMICO
02	GRANILITE
03	CIMENTO ALISADO

PAREDE	
01	AZULEJO
02	PINTURA

TETO	
01	FORRO

NOTAS

- DEVIDO A FALTA DE ESPAÇO NA COZINHA, NÃO SERÁ POSSÍVEL ADEQUAR A LARGURA DA BANCADA PARA O PADRÃO MODELO FDE E ADEQUAÇÃO DA APROXIMAÇÃO FRONTAL DA P.C.R.;
- AS CUBAS CC-01 (CÓDIGO PADRÃO FDE), SÃO DE INOX COM DIMENSÃO 60x50x30 E SERVEM PARA LAVAR AS PAINELAS GRANDES;
- AS CUBAS CC-04 (CÓDIGO PADRÃO FDE), SÃO DE INOX COM DIMENSÃO 110x40x23 E SERVEM PARA LAVAR TALHERES E PRATOS;
- O BEBEDOURO BB-02 (CÓDIGO PADRÃO FDE) É O BEBEDOURO ACESSÍVEL DE PAREDE EM AÇO INOX;
- AS PORTAS DA INFORMÁTICA E DA SECRETARIA, POR FALTA DE ESPAÇO PARA ADEQUAR O DIMENSIONAMENTO DO DESLOCAMENTO FRONTAL, SERÁ INSTALADO SISTEMA ELETRÔNICO DE ABERTURA DAS PORTAS ATRAVÉS DO AÇÃOAMENTO POR BOTONEIRA, INSTALADOS A 0,80M DE ALTURA DO PISO ACABADO;
- DE ACORDO COM A NBR 9050/2015, RECOMENDA-SE QUE TODO MOBILIÁRIO ATENDA AOS PRINCÍPIOS DO DESENHO UNIVERSAL;
- DEVIDO A SEGURANÇA QUE SE FAZ NECESSÁRIO NA ESCOLA, AS ALTURAS DAS JANELAS NÃO SERÃO ADAPTADAS;
- A ALTURA DOS COMANDOS DAS IMPRESSORAS DEVERÁ ESTAR INSTALADAS DENTRO DA FAIXA DE ALCANCE DE 0,75M A 1,20M;
- O PISO DO PATIO COBERTO DEVERÁ SER PINTADO NA COR BRANCA PARA ATENDER O CONTRASTE DE LUMINÂNCIA DO PISO COM RELAÇÃO AO PISO TÁTIL, CONFORME ITEM 5.6.1 DA NBR 16537/2016.

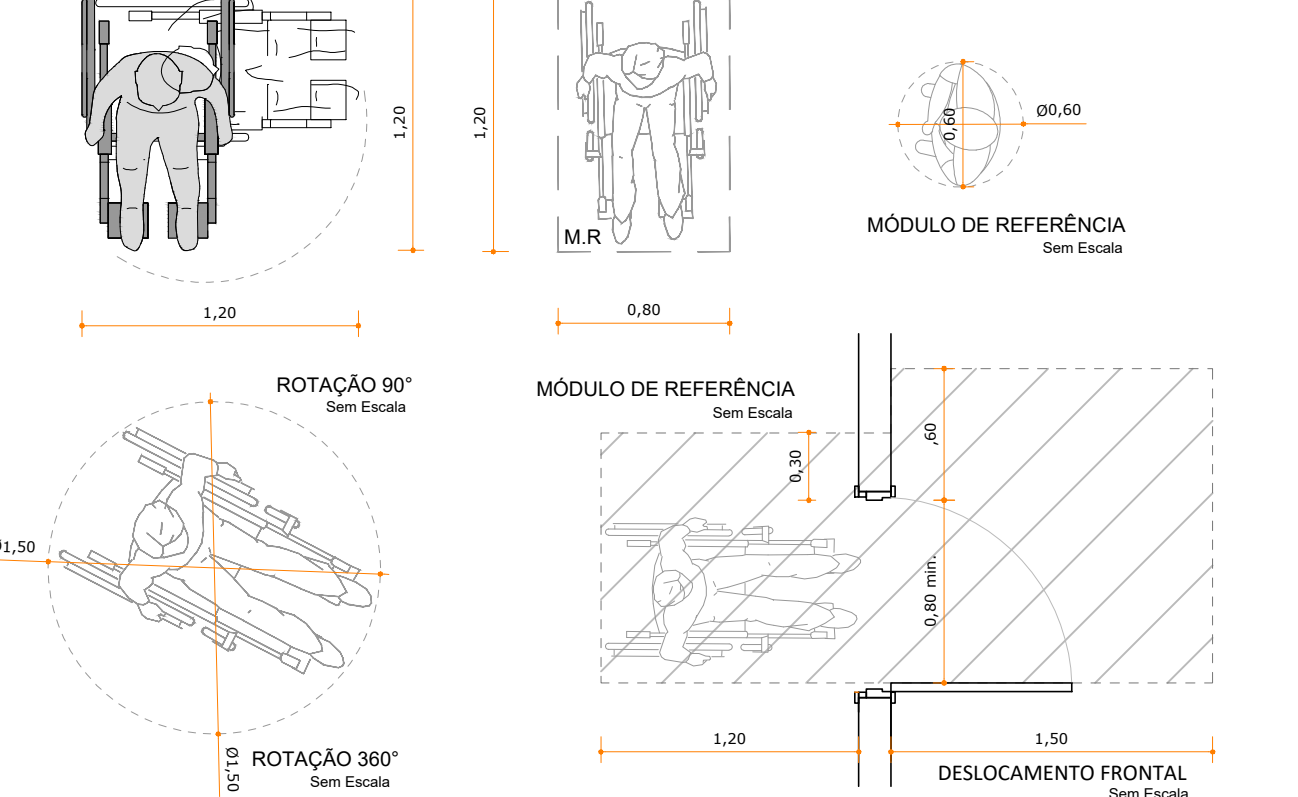

R03	AJUSTES DE PROJETO	07.04.2020	THAIS BRAND
R02	AJUSTES DE PROJETO	13.01.2020	THAIS BRAND
R01	INÍCIO DA ETAPA DO PROJETO EXECUTIVO	09.12.19	ALBERTO
R00	EMISSION INICIAL	02.12.19	ALBERTO
Revisão	Modificação	Data	Desenho

APROVAÇÕES	

tbprojeto@gmail.com  
(47) 99626 3344

RESPONSÁVEL TÉCNICO  
THAIS DA SILVA BRAND  
Arquiteta e Urbanista  
CAU/SC 430576-5

PROPRIETÁRIO  
MUNICÍPIO DE ITAPEVI  
CNPJ: 46.923.031/0001-28

EDIFICAÇÃO  
EDUCACIONAL | CEMED ANTÔNIO CARLOS GOMES

LOCALIZAÇÃO  
RUA LERI CLAUDINO DA SILVA, 221 | JARDIM SÃO LUÍZ | ITAPEVI/SP

PROJETO  
ARQUITETÔNICO

ETAPA  
EXECUTIVO

CONTEÚDO  
PLANTA BAIXA  
ADEQUAÇÃO ACESSIBILIDADE

FOLHA  
ARQ-003

DATA  
DEZEMBRO/19

ESCALA  
INDICADA

DESENHO  
ALBERTO

ARQUIVO  
CemedAntonioCC003.Arq.EX.R03\_PlantaBaixa.Acessibilidade