



VISTA EXTERNA

Escala | 1/25

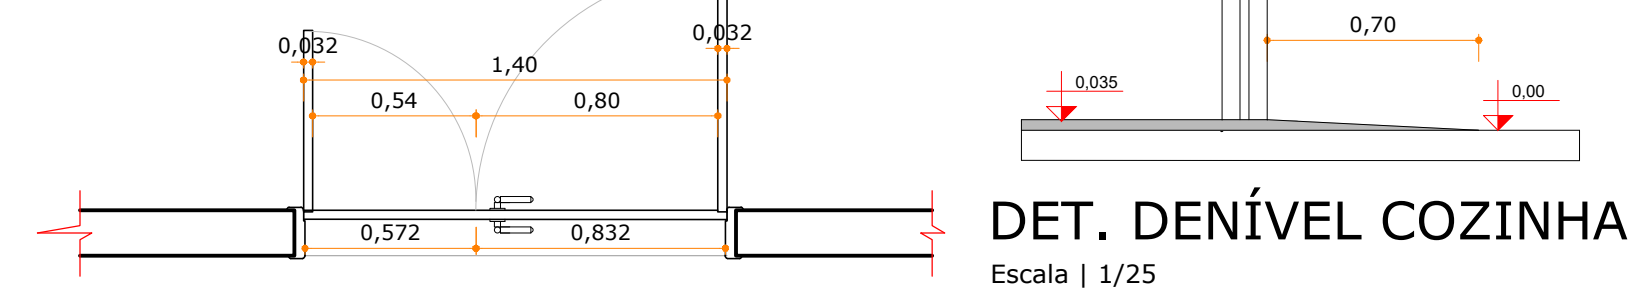


PLANTA BAIXA PM. 04

Escala | 1/25

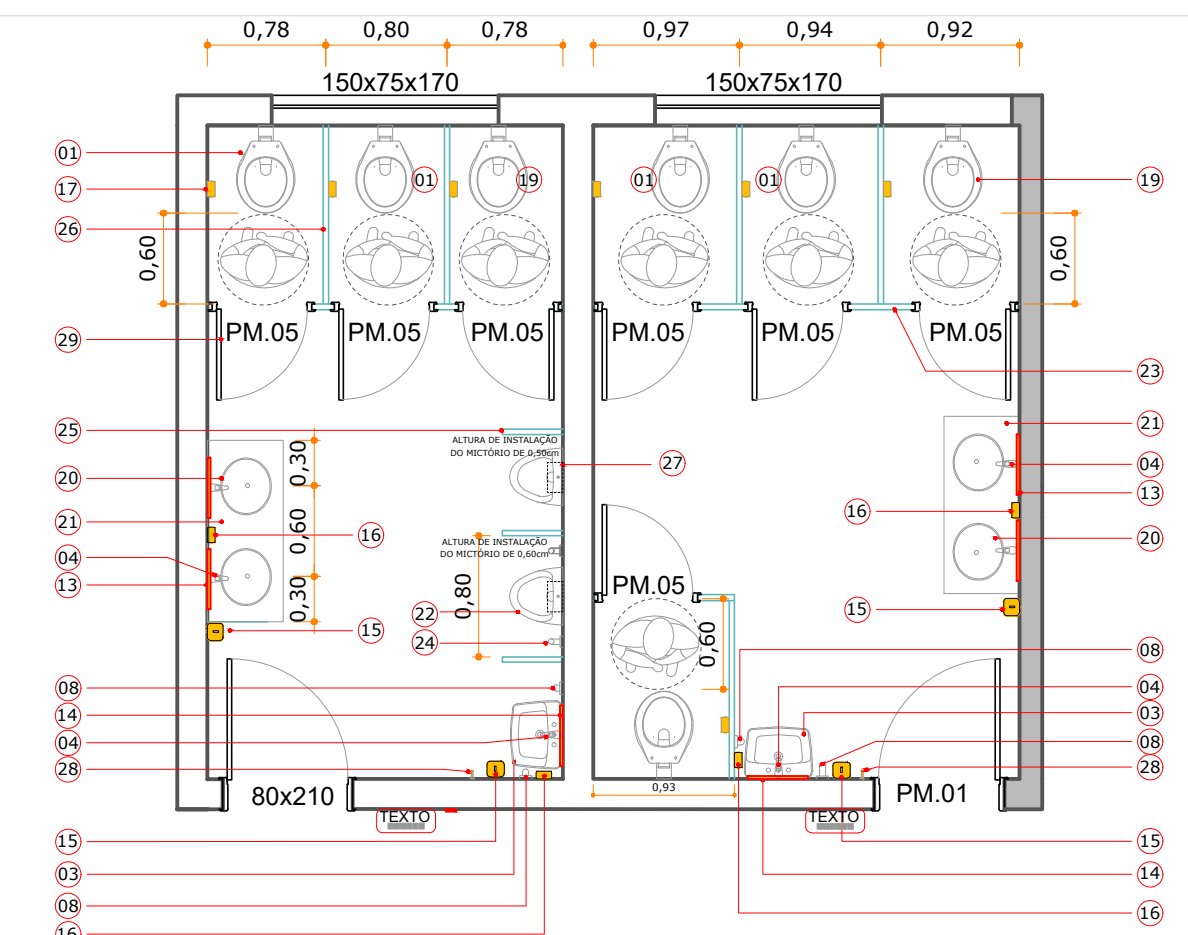


PLANTA BAIXA SANITÁRIO COLETIVO MASCULINO E FEMININO

Escala | 1/50

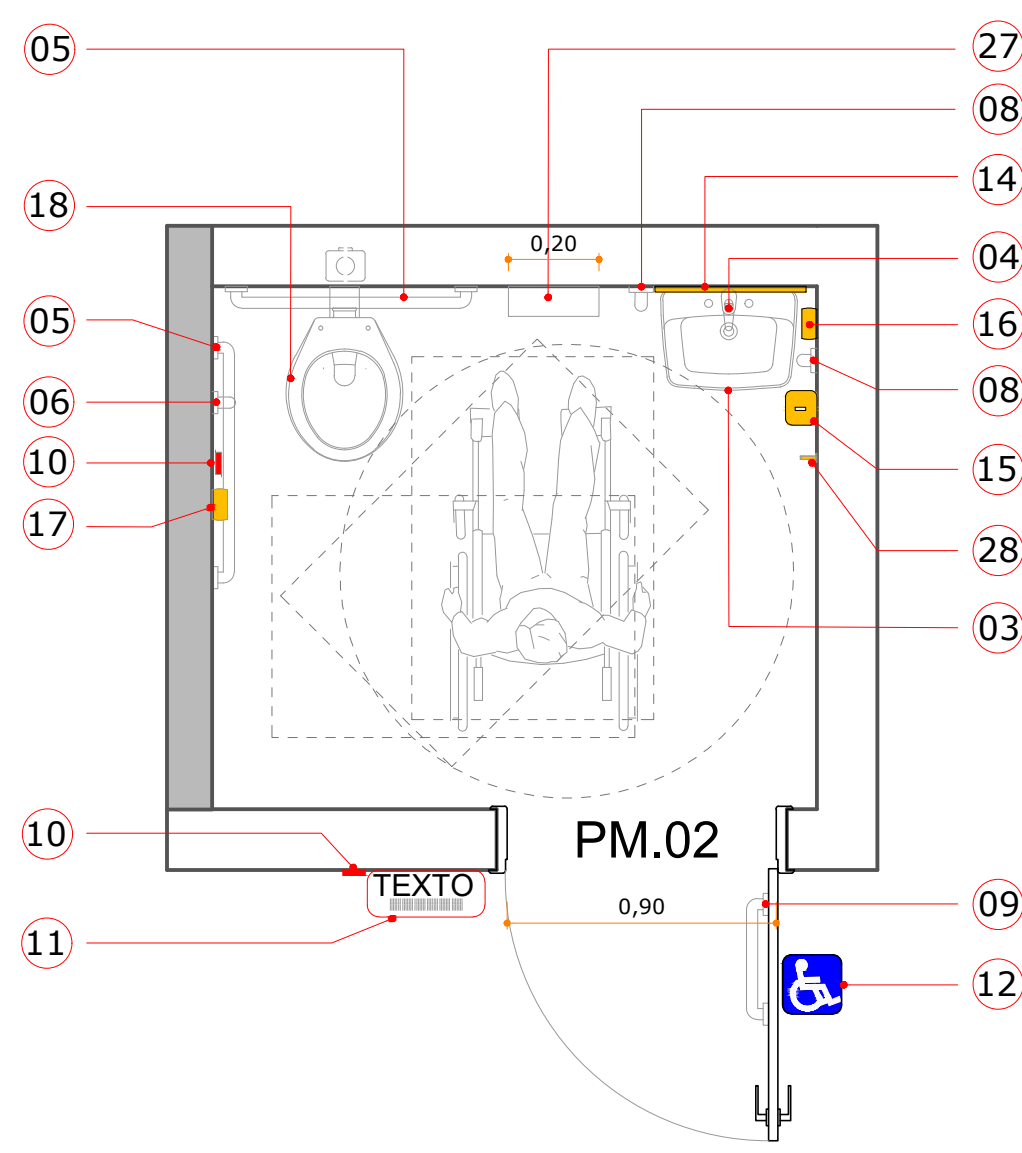


PLANTA BAIXA SANITÁRIO P.C.D.

Escala | 1/25

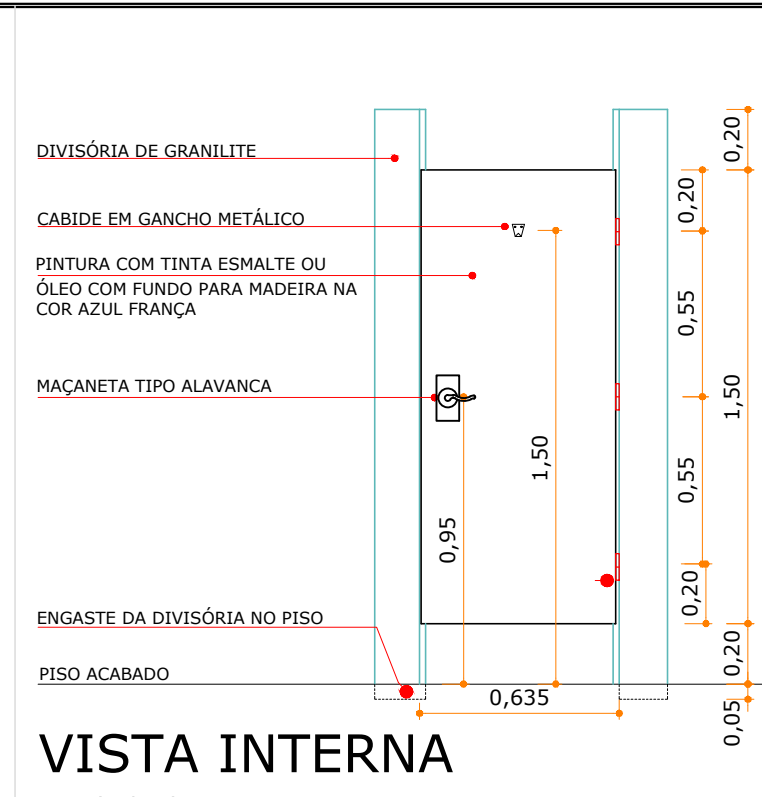


VISTA INTERNA

Escala | 1/25

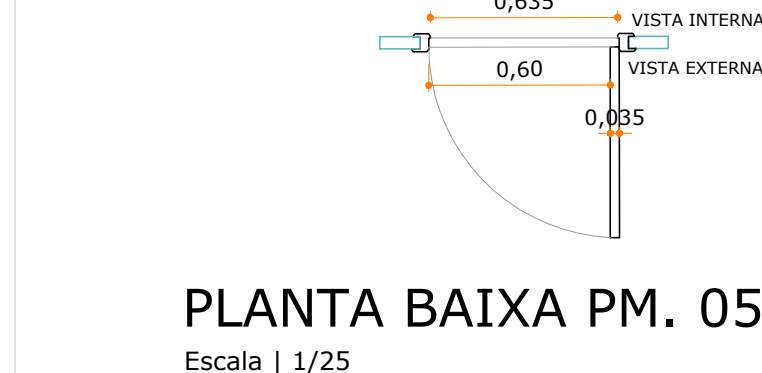

PLANTA BAIXA PM. 05

Escala | 1/25

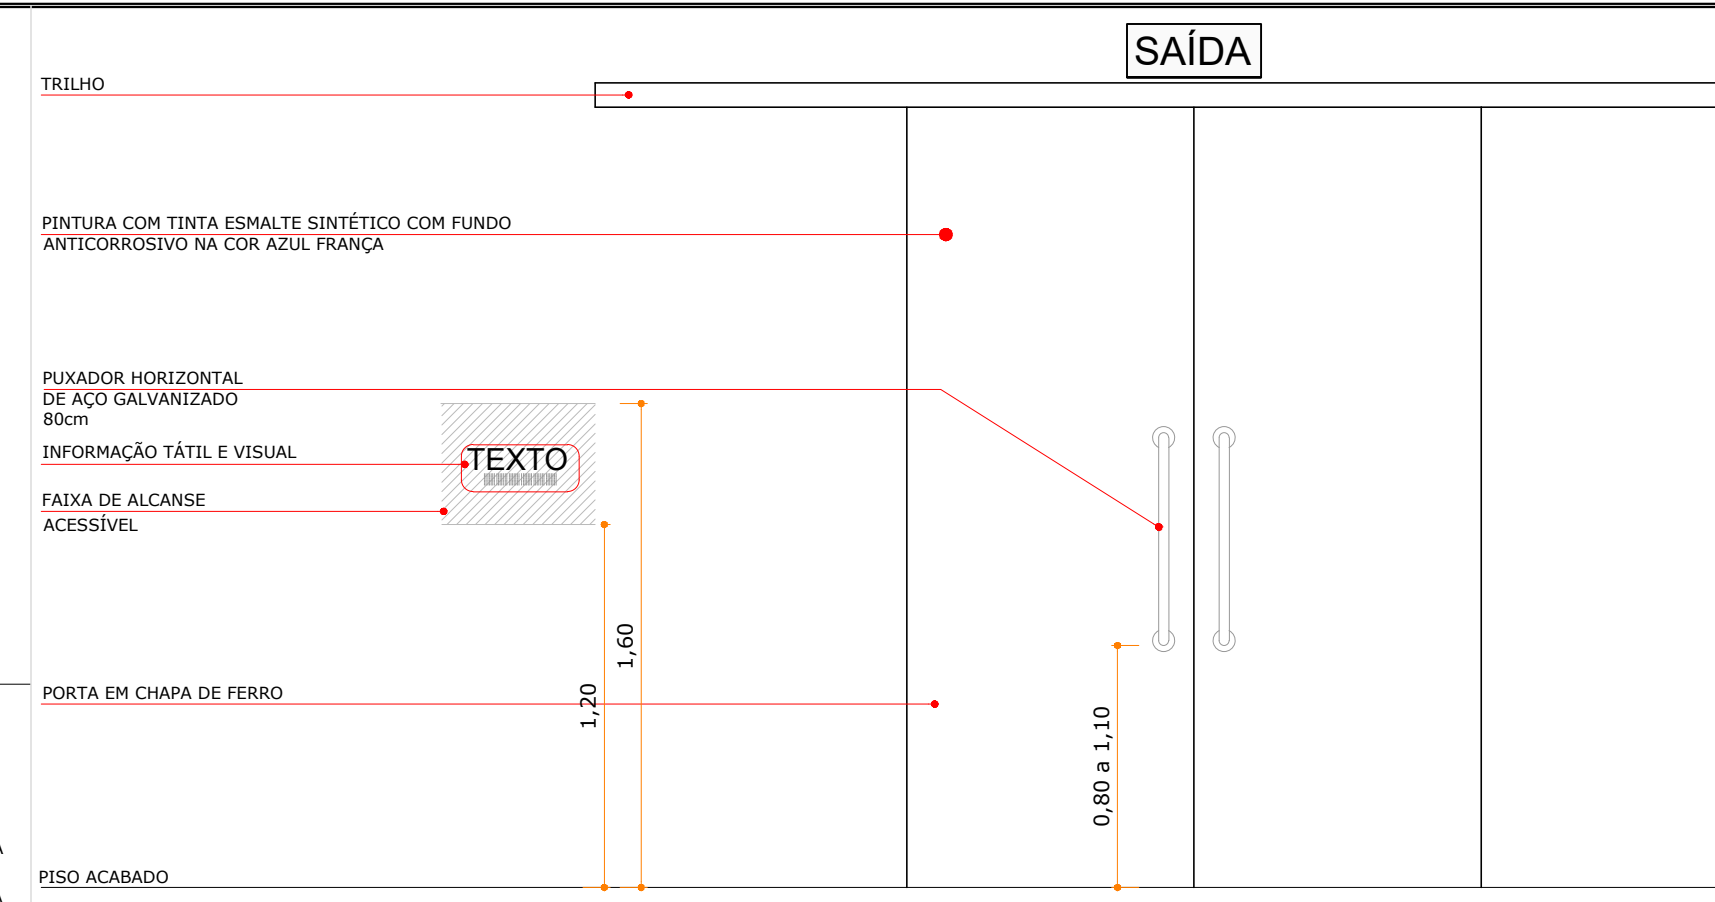


VISTA INTERNA

Escala | 1/25




PLANTA BAIXA PM. 06

Escala | 1/25

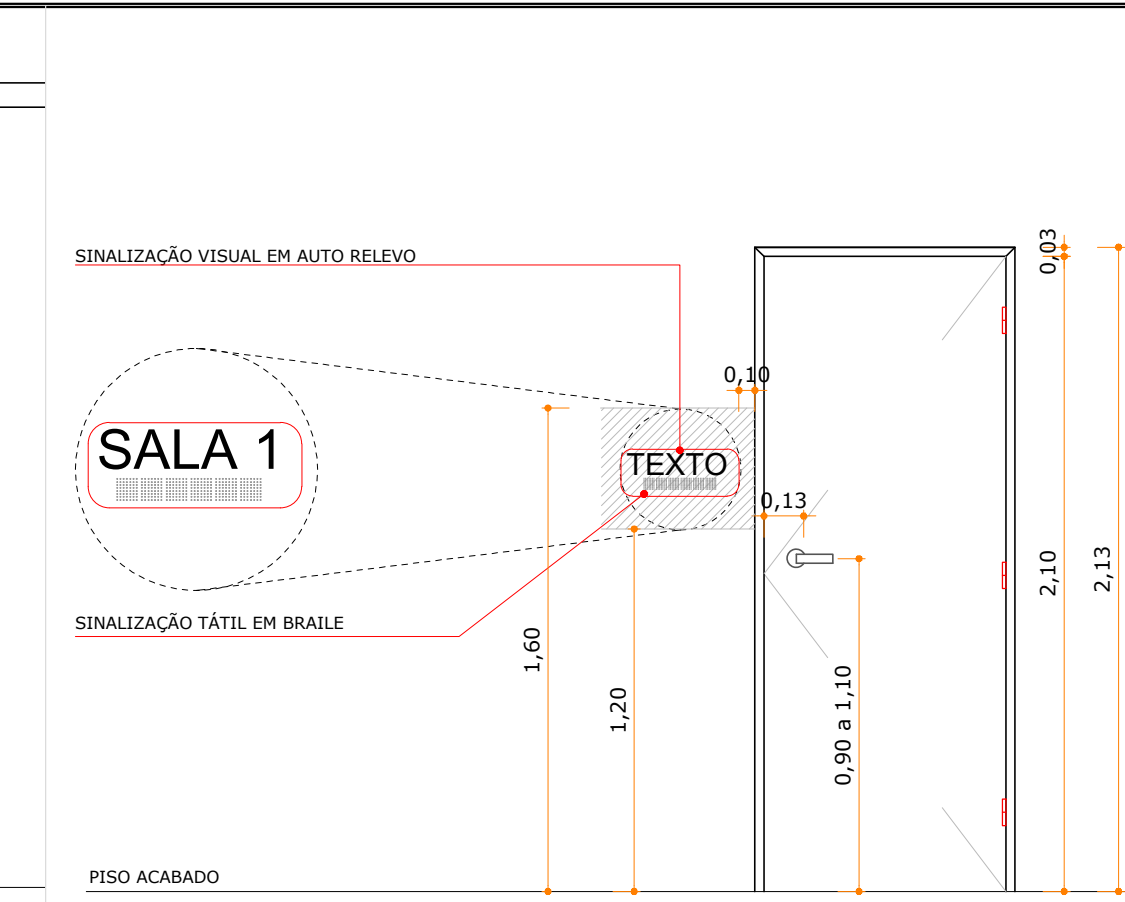

DETALHE SINALIZAÇÃO DE PORTAS

Escala | 1/25

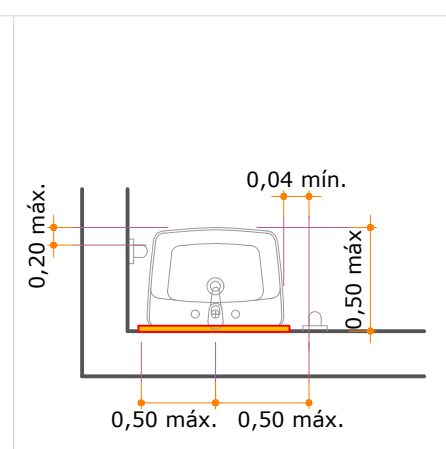


PLANTA BAIXA



DET. LAVATÓRIO S/ COLUMNA E ACESSÓRIOS

Escala | 1/25

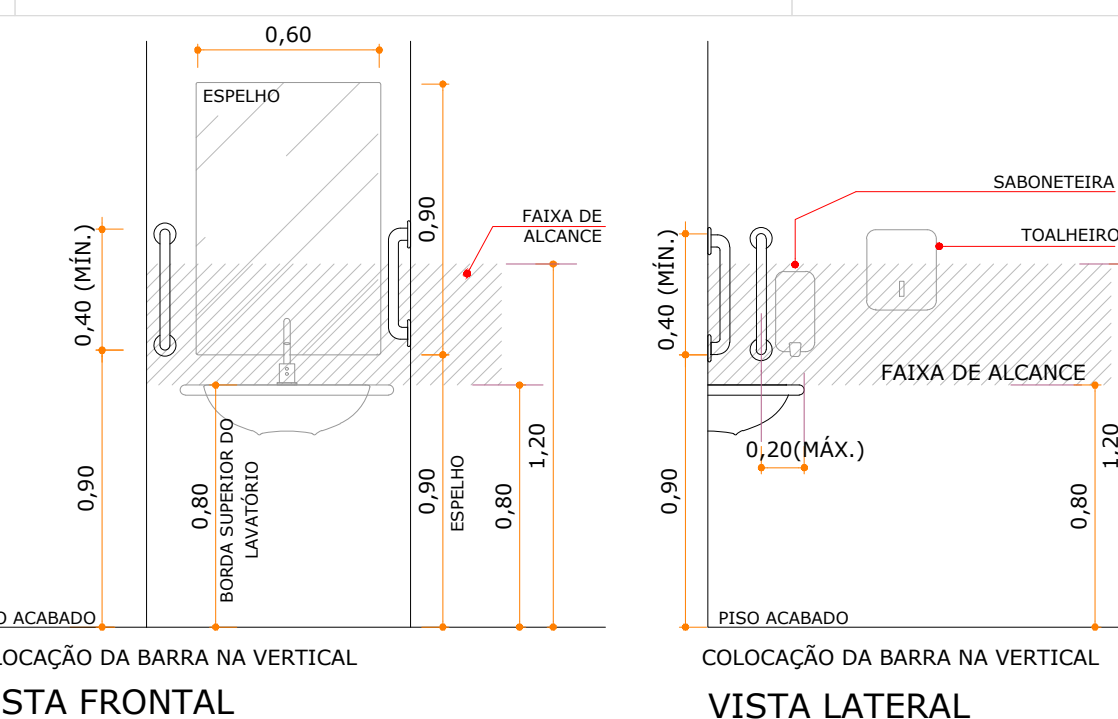


VISTA FRONTAL

VISTA LATERAL

DET. MICTÓRIO

Escala | 1/25

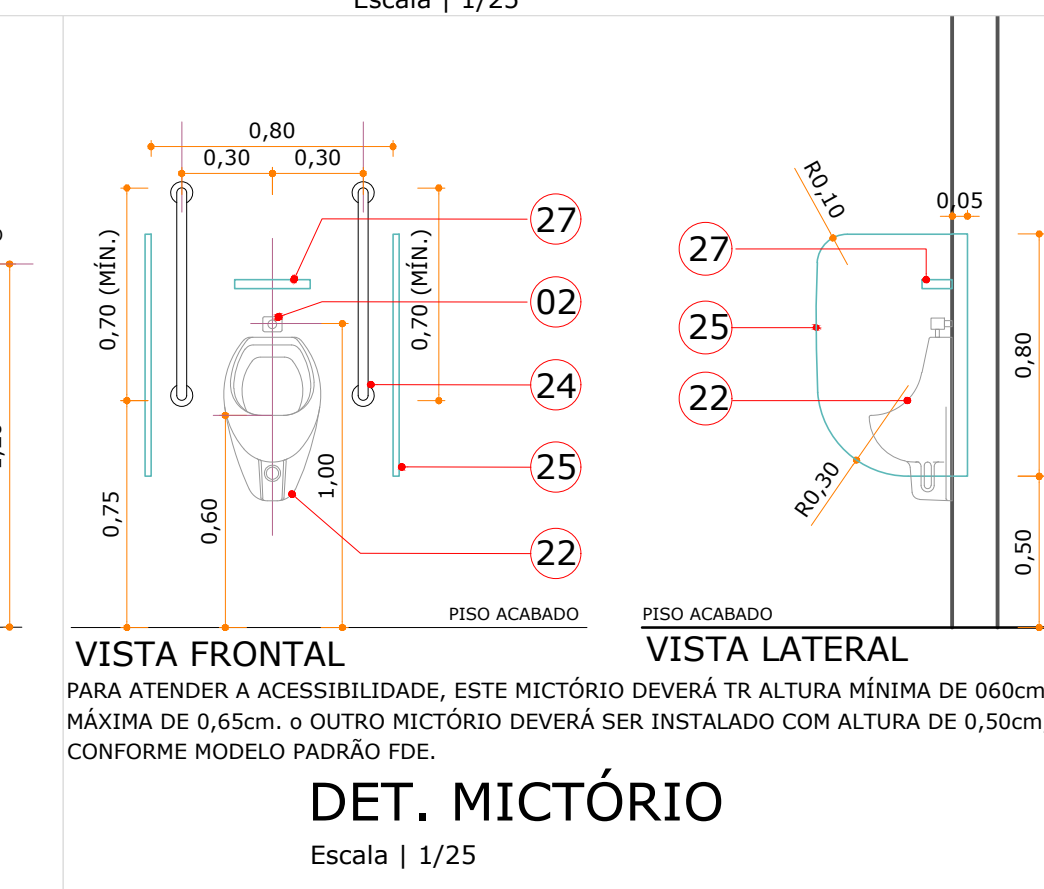


VISTA FRONTAL

VISTA LATERAL

DET. MICTÓRIO

Escala | 1/25

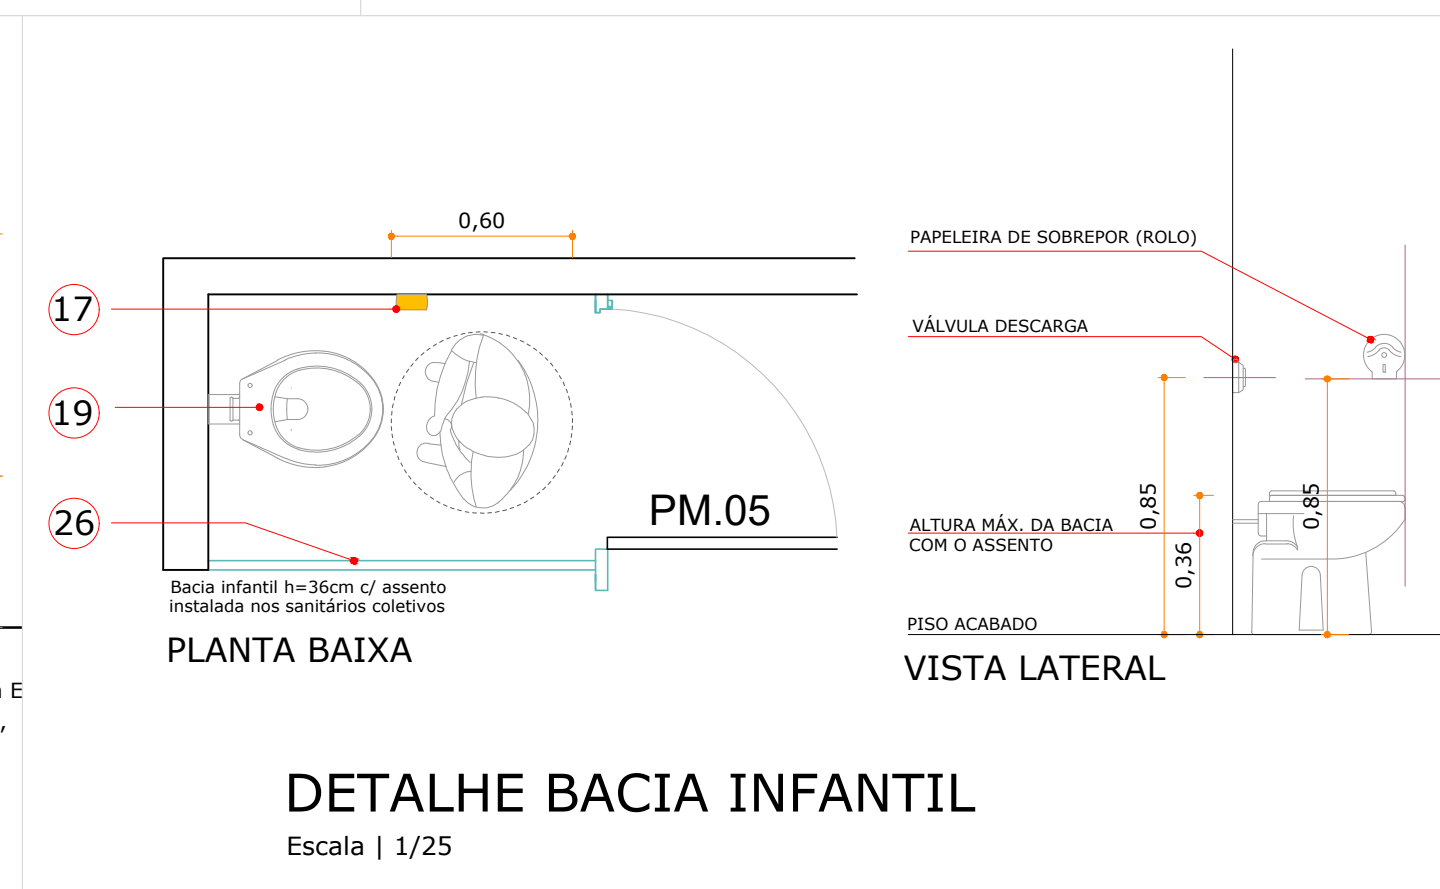


PLANTA BAIXA


VISTA LATERAL

DETALHE BACIA INFANTIL

Escala | 1/25

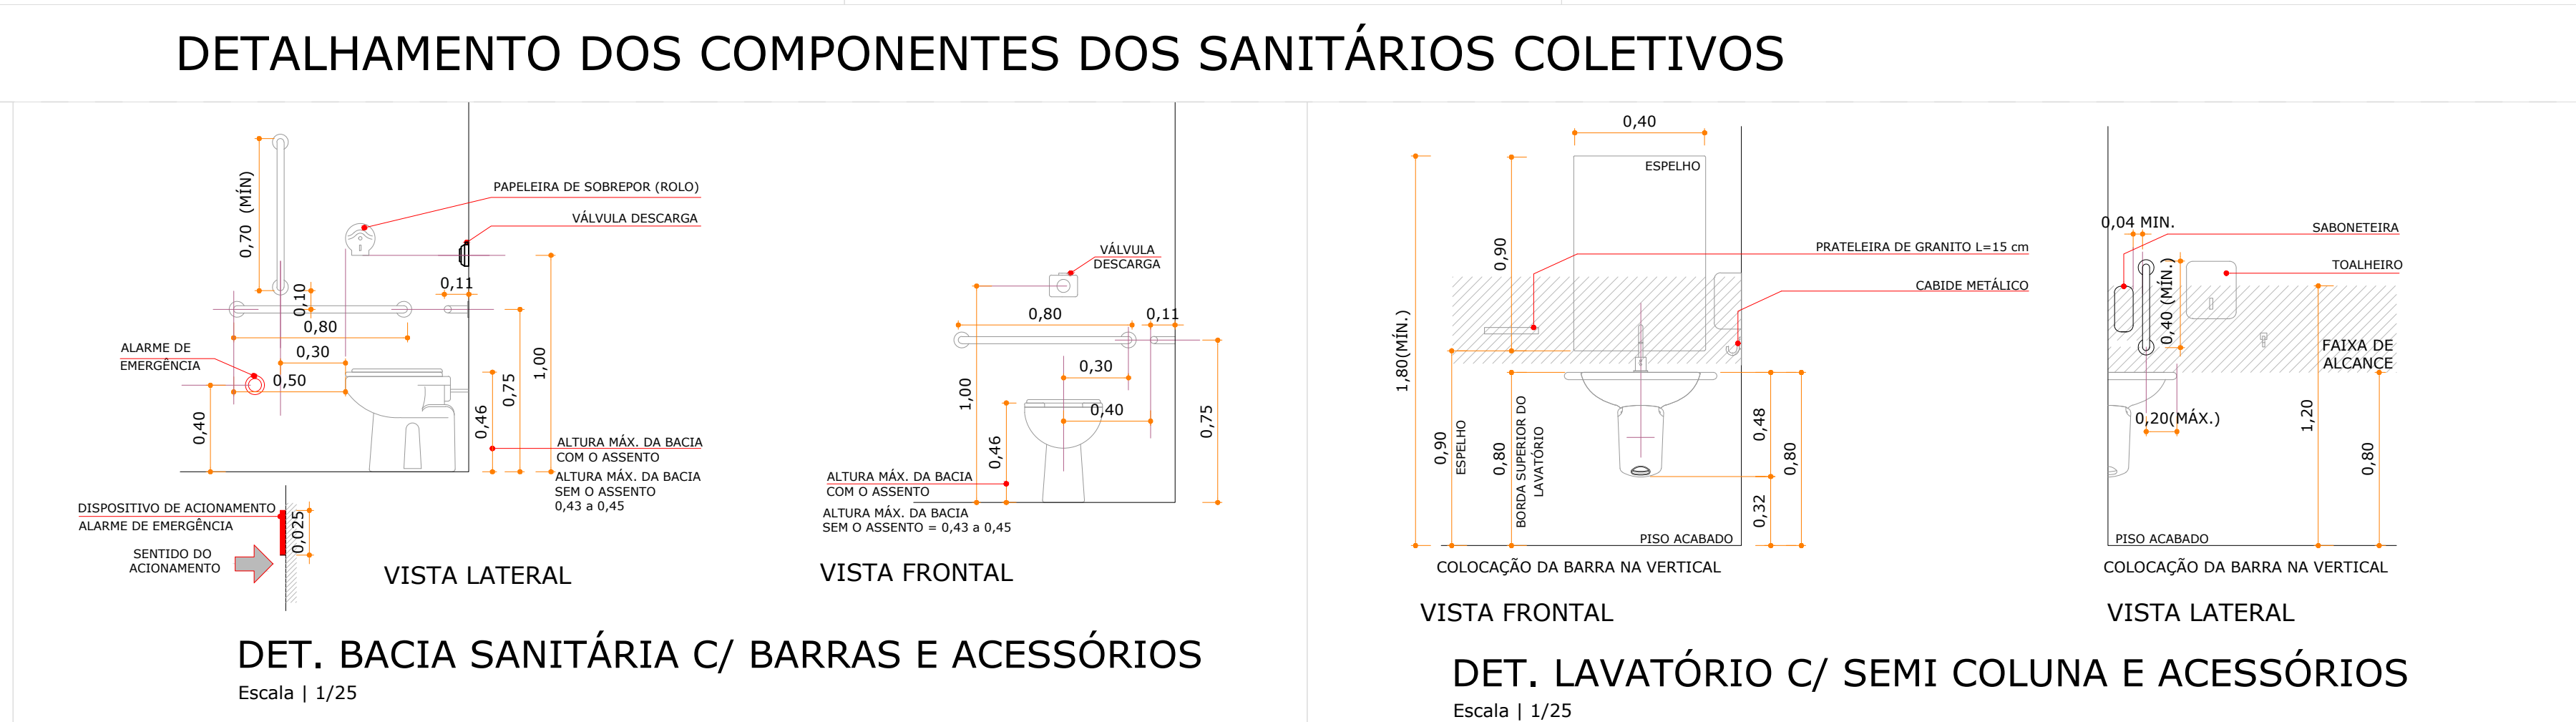

DETALHAMENTO DOS COMPONENTES DOS SANITÁRIOS COLETIVOS

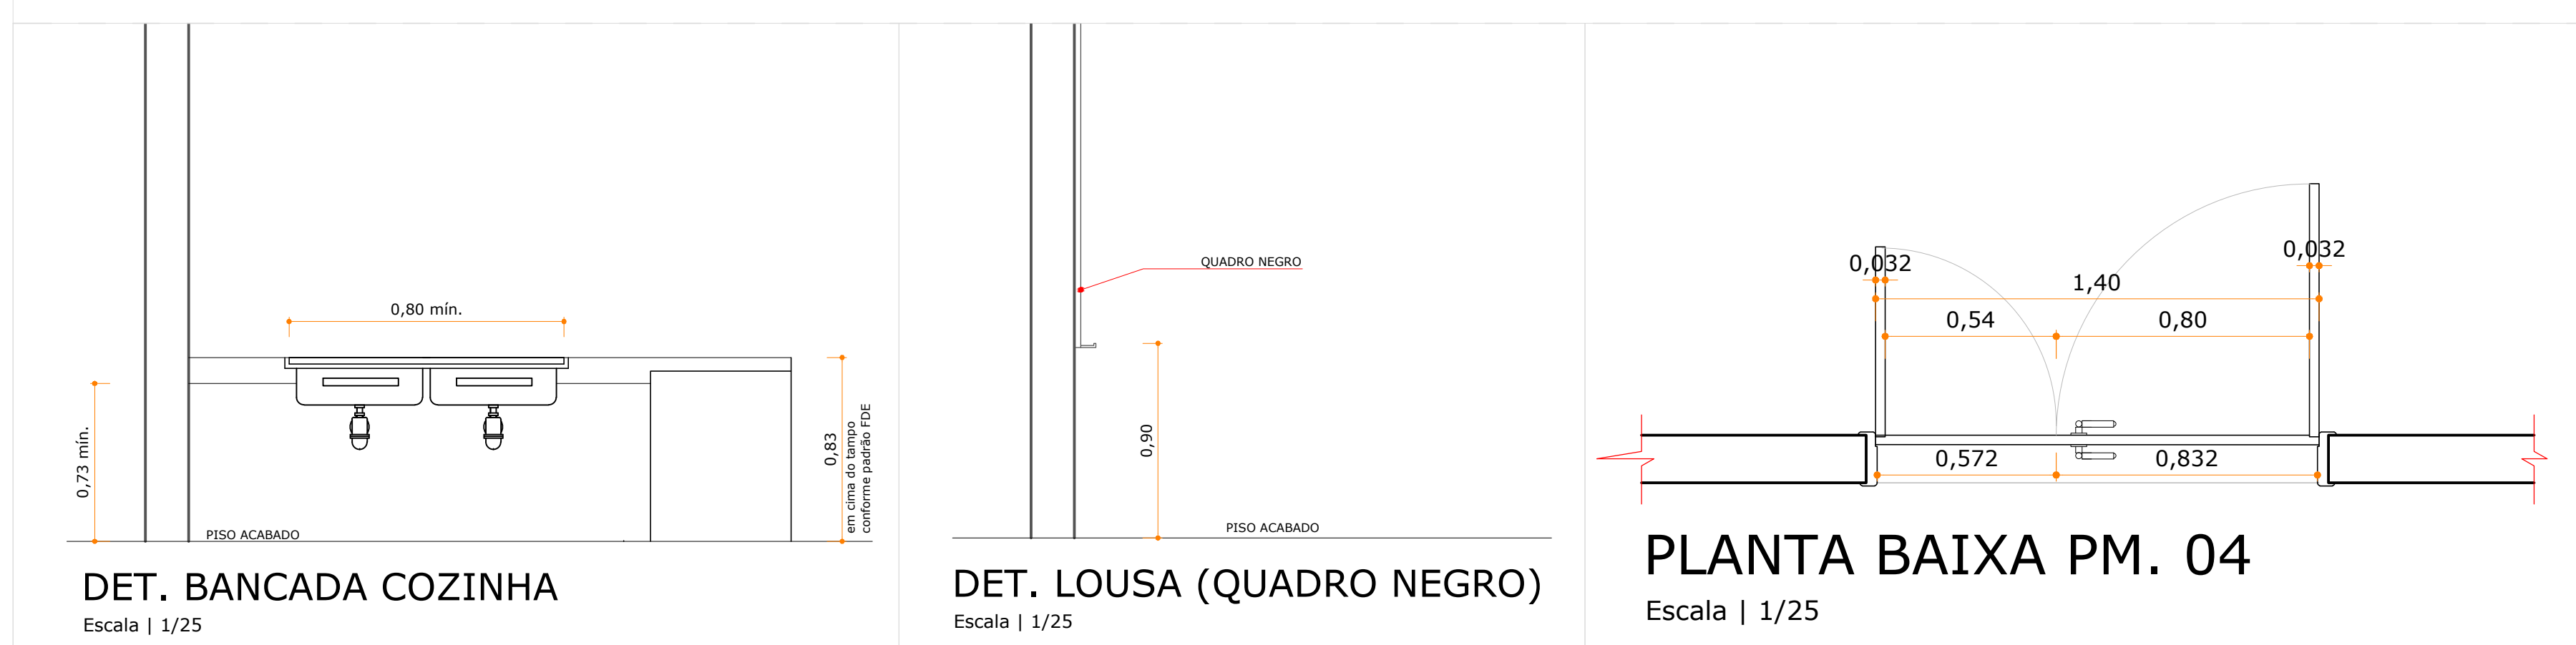

DET. BANCADA COZINHA

Escala | 1/25

DET. LOUSA (QUADRO NEGRO)

Escala | 1/25




PLANTA BAIXA PM. 04

Escala | 1/25

LEGENDA	
	PARDE EXISTENTE
	ITENS A DEMOLIR
	PARDE A CONSTRUIR
	PARDE DE GESSO
	DIVISÓRIA SANITÁRIO
	MAPA TÁTIL ALTURA LIVRE EMBALDO DE 0,73
	SIA, SÍMBOLO INTERNACIONAL DE ACESSO
	ALARMES SONOROS E VISUAIS NA COR VERMELHA E AMARELA, INSTALADA A 2,10m DE PISO ACABADO NAS SALAS DE AULA
	PLACA INDICATIVA VISUAL E TÁTIL
	PISO TÁTIL DIRECIONAL
	PISO TÁTIL DE ALERTA
	SINALIZAÇÃO SONORA E VISUAL DE ENTRADA E SAÍDA DE VEÍCULOS

DESCRIÇÃO	
01	BACIA SANITÁRIA DE LOUÇA BRANCA (VDR 6L) C/ ASSENTO VÁLVULA DE DESCARGA C/ REG. INCORP DN=40MM(1 1/2) ACAB ANTIVANDALISMO
02	VÁLVULA DE DESCARGA DE FECHAMENTO AUTOMÁTICO PARA MICTÓRIO
03	LAVATÓRIO DE LOUÇA BRANCA SEM COLUMNA
04	TORNEIRA DE AÇÃO MANUAL E COM CICLO DE FECHAMENTO AUTOMÁTICO
05	BARRA DE APOIO LATERAL E FUNDO NA HORIZONTAL PARA BACIA SANITÁRIA EM AÇO INOX DE 80 CM (MÍNIMO)
06	BARRA DE APOIO LATERAL NA VERTICAL PARA SANITÁRIO EM AÇO INOX DE 80 CM
07	BARRA DE APOIO RETA EM FORMATO "U" NA LATERAL NA HORIZONTAL PARA PIA EM AÇO INOX 30 CM (MÁXIMO)
08	BARRA DE APOIO LATERAL NA VERTICAL PARA PIA EM AÇO INOX DE 40 CM (MÍNIMO)
09	BARRA DE APOIO RETA EM AÇO INOX DE 40CM PARA PORTA
10	ALARME DE EMERGÊNCIA COM BOTOEIRA, CONTROLE SEM FIO
11	PLACA INDICATIVA DE SINALIZAÇÃO TÁTIL E VISUAL
12	SI-01 PLACA DE SINALIZAÇÃO DE AMBIENTE 200X200MM, PORTA
13	ESPELHO ESPESSURA DE 3MM, 0,30X0,40cm COM MOLDURA DE ALUMÍNIO E ACABAMENTO NATURAL FOSCO.
14	ESPELHO ESPESSURA DE 3MM, 0,30X0,40cm COM MOLDURA DE ALUMÍNIO E ACABAMENTO NATURAL FOSCO.
15	DISPENSER EM ABS PARA PAPEL TOALHA
16	SABONETEIRA DE PVC OU ABS BRANCA
17	PAPELEIRA DE SOBREPOR
18	LAVATÓRIO DE LOUÇA BRANCA COM SEMI COLUMNA VÁLVULA DE DESCARGA C/ REG. INCORP DN=40MM(1 1/2) ACAB ANTIVANDALISMO
19	BACIA SANITÁRIA INFANTIL
20	CUBA DE EMBUTIR, OVAL, DE CERÂMICA ESMALTADA IMPERMEÁVEL NA COR BRANCA
21	TAMPO DE GRANTO POLIDO NA COR CINZA ANDORINHA OU CINZA COLUMBA
22	MICTÓRIO DE LOUÇA BRANCA SIFONADO/AUTO ASPIRANTE BRANCO
23	DV-03 DIVISÓRIA DE GRANILITE - FRONTAL
24	BARRA DE APOIO RETA PARA MICTÓRIO EM AÇO INOX DE COMPRIMENTO DE 70CM (MÍNIMO)
25	DIVISÓRIA DE GRANILITE PARA MICTÓRIO ESPESSURA = 3CM
26	DV-01 DIVISÓRIA DE GRANILITE - LATERAL ABERTA
27	PORTA OBITO EM GRANTO POLIDO NA COR CINZA ANDORINHA OU CINZA COLUMBA 20X10 CM
28	CABIDE METÁLICO
29	PM-05 = PM - 74 (CÓDIGO FDE) PORTA SARRAFADO MACIÇO PARA BOXES - COMPLETA

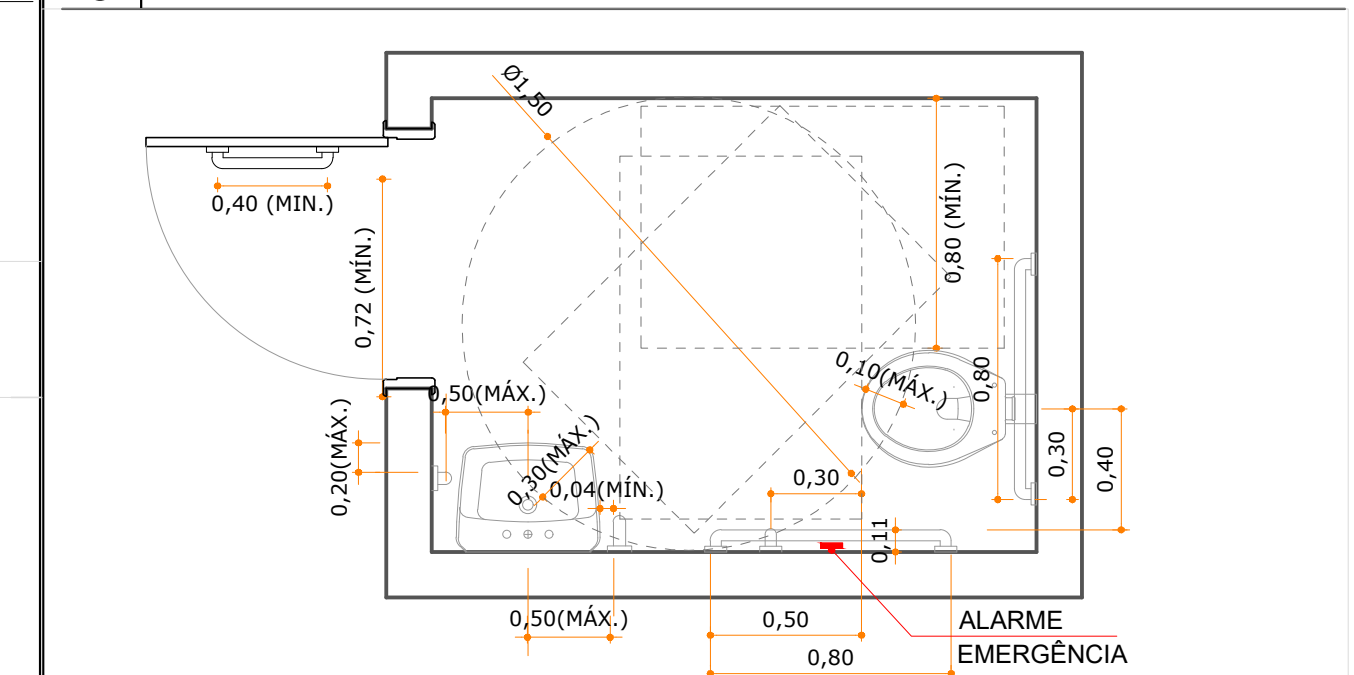

DET SANITÁRIOS ACESSÍVEIS

Escala | 1/25

R02	AJUSTES DE PROJETO	07.04.2020	THAIS BRAND
R01	COMPATIBILIZAÇÃO DE INFORMAÇÕES	06.01.2020	ALBERTO
R00	EMISSÃO INICIAL	02.12.19	ALBERTO
Revisão	Modificação	Data	Desenho

APROVAÇÕES	

RESPONSÁVEL TÉCNICO THAIS DA SILVA BRAND Arquiteta e Urbanista CAU/SP 489576-5	
PROPRIETÁRIO MUNICÍPIO DE ITAPEVI CNPJ: 46.523.031/0001-28	
EDIFICAÇÃO EDUCACIONAL CEMED ANTÔNIO CARLOS GOMES	
LOCALIZAÇÃO RUA LERI CLAUDINO DA SILVA, 221 JARDIM SÃO LUIZ ITAPEVI/SP	
PROJETO ARQUITETÔNICO	EXECUTIVO
CONTEÚDO DETALHAMENTO 03	FIGURA ARQ-005
DATA DEZEMBRO-19	ESCALA INDICADA
DESENHO ALBERTO	ARQUIVO CemedAntonioCS.005.ARQ.EX_R02_Planta.Detalhamento02