



**1** PLANTA DE COBERTURA  
ESC.: 1:75

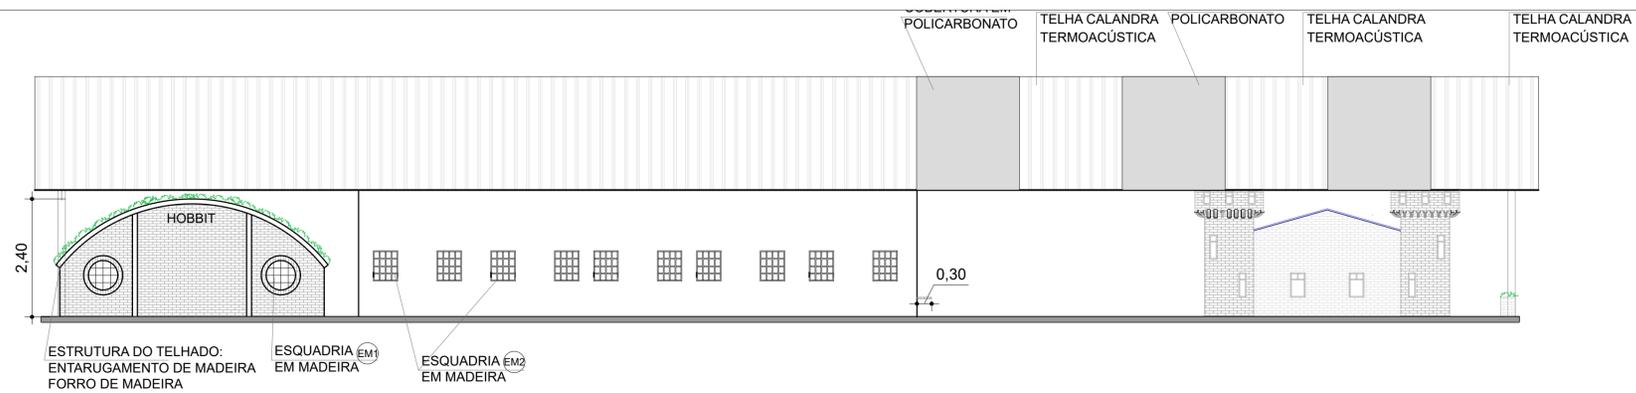

**1** ELEVAÇÃO LATERAL  
ESC.: 1:75

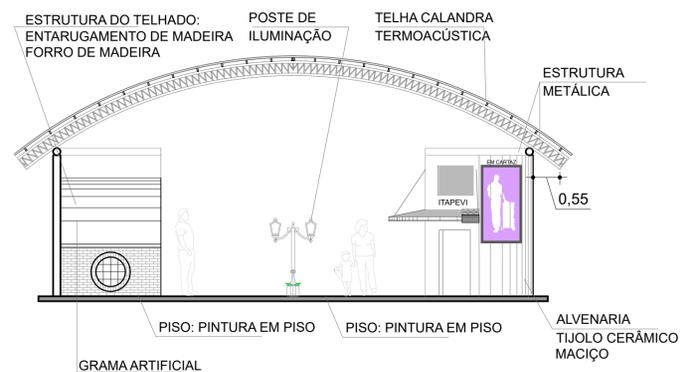

**1** ELEVAÇÃO PRINCIPAL  
ESC.: 1:75

PREFEITURA DO MUNICÍPIO DE ITAPEVI  
SECRETARIA DE INFRAESTRUTURA E SERVIÇOS URBANOS



Assunto: PROJETO INFANTIL-MINI MUNDO

Obra: CRECHE DE TEMPO INTEGRAL

Local do Imóvel: RUA ALCIDES COTRIN, 177 - JD. SANTA RITA  
ITAPEVI - SP

Proprietário: PREFEITURA MUNICIPAL DE ITAPEVI

Secretário de Infraestrutura  
e serviços urbanos  
Prefeitura Municipal de Itapevi  
CNPJ nº: 46.523.031.0001-28

DESENHISTA: PATRICIA	TIPO PROJETO: ARQUITETURA	ESCALA: 1:75	FOLHA: 2/2
ZONEAMENTO: ZAD	DATA: MAR/2022	REVISÃO: 00	
PAVIMENTO: ELEVAÇÃO 1 e 2, PL. COBERTURA	PROCESSO Nº: -	IMPRESSO EM:	