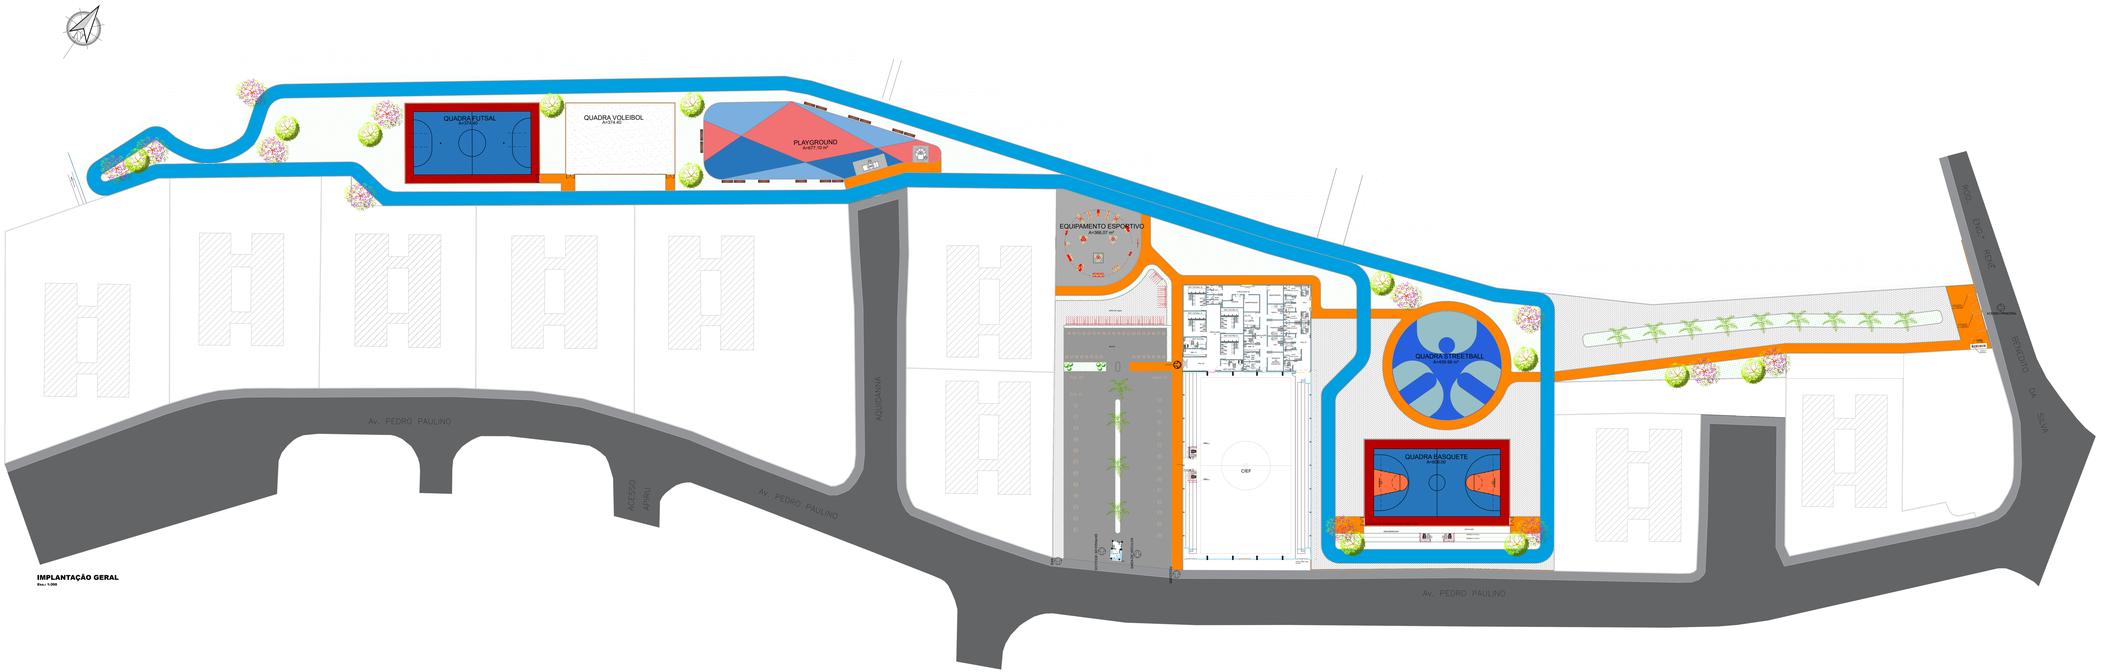

IMPLANTAÇÃO GERAL
Esc.: 1:200

LEGENDA GERAL

- PALMEIRA JERIVÁ H=1,50 A 2,00 M
- ÁRVORE ORNAMENTAL CANELA-PRETA H=2,00M
- ÁRVORE ORNAMENTAL CANELA-SASSAFRÁS H=2,00M
- ÁRVORE ORNAMENTAL PINHEIRO-DO-PARANÁ H=2,00M
- ÁRVORE TÁPIA H=2,00M (NATIVA PIONEIRA-SP)
- ÁRVORE FUMO BRAVO H=2,00M (NATIVA PIONEIRA-SP)
- ÁRVORE ORNAMENTAL AROEIRA-SALSA H=2,00M
- ÁRVORE ORNAMENTAL CEDRO-ROSA (CEDRO) H=2,00M
- ÁRVORE ORNAMENTAL IPÊ-AMARELO-DA-SERRA H=2,00M
- ÁRVORE ORNAMENTAL IPÊ-BRANCO H=2,00M
- ÁRVORE ORNAMENTAL IPÊ-ROXO DE 7 FOLHAS H=2,00M
- ÁRVORE ORNAMENTAL JACARANDÁ-PAULISTA H=2,00M
- ÁRVORE ORNAMENTAL JEQUITIBÁ-BRANCO H=2,00M
- ÁRVORE ORNAMENTAL MULUNGU-DO-LITORAL (SUINÃ) H=2,00M
- ÁRVORE ORNAMENTAL MULUNGU H=2,00M
- FRUTÍFERA ANGELIM-DOCE H=2,00M
- FRUTÍFERA GRUMIXAMA H=2,00M
- PALMEIRA PALMITO-JUÇARA (PALMITO) H=1,50 A 2,00M
- ÁRVORE ORNAMENTAL PAU-CIGARRA - DAPS
- ÁRVORE ORNAMENTAL PAU-BRASIL H=2,00M
- ÁRVORE ORNAMENTAL PAU-FERRO H=2,00M
- GRAMA ESMERALDA
- FORRAÇÃO GRAMA-AMENDOIM
- FORRACAO - AGAPANTO
- FORRAÇÃO MOREIA-AMARELA
- PALMEIRA IMPERIAL (ROY STONEAOLERACEA)
- TUTOR E AMARILHO PARA ÁRVORES

Nº	SOLIC.	REVISÃO	DATA

PREFEITURA DO MUNICÍPIO DE ITAPEVI

SECRETARIA DE INFRAESTRUTURA
E SERVIÇOS URBANOS

Título: PARQUE DA COHAB

Projeto: PROJETO DE CONSTRUÇÃO - PARQUE DA COHAB

Obra: ITAPEVI - SÃO PAULO

Local do Imóvel: AVENIDA PEDRO PAULIN O, Nº 120

Proprietário: PREFEITURA MUNICIPAL DE ITAPEVI

Responsável Legal
Prefeitura Municipal de Itapevi
CNPJ n°: 46.523.031.0001-28

Autor do Projeto e Responsável técnico
Engº Antonio Carlos do A. Cardoso
CREA: 0682274502 - SP
ART Nº 28027230211416850

ASSUNTO: IMPLANTAÇÃO			Folha: 01
PROJETO: TÉRREO	ESCALA: INDICADA	DISCIPLINA: ARQUITETURA	
ZONEAMENTO:	DATA: OUTUBRO/ 2021	FASE: BÁSICO	
DESENHO:	IMPRESSÃO: OUTUBRO/ 2021	REVISÃO: 02	

ARQUITETONICO PRIMAGEM0_ Parque da Cohab_ FINAL _ R02