






PLANTA - AMPLIAÇÃO QUADRAS E PRAÇA SKATE  
ESC. 1:250

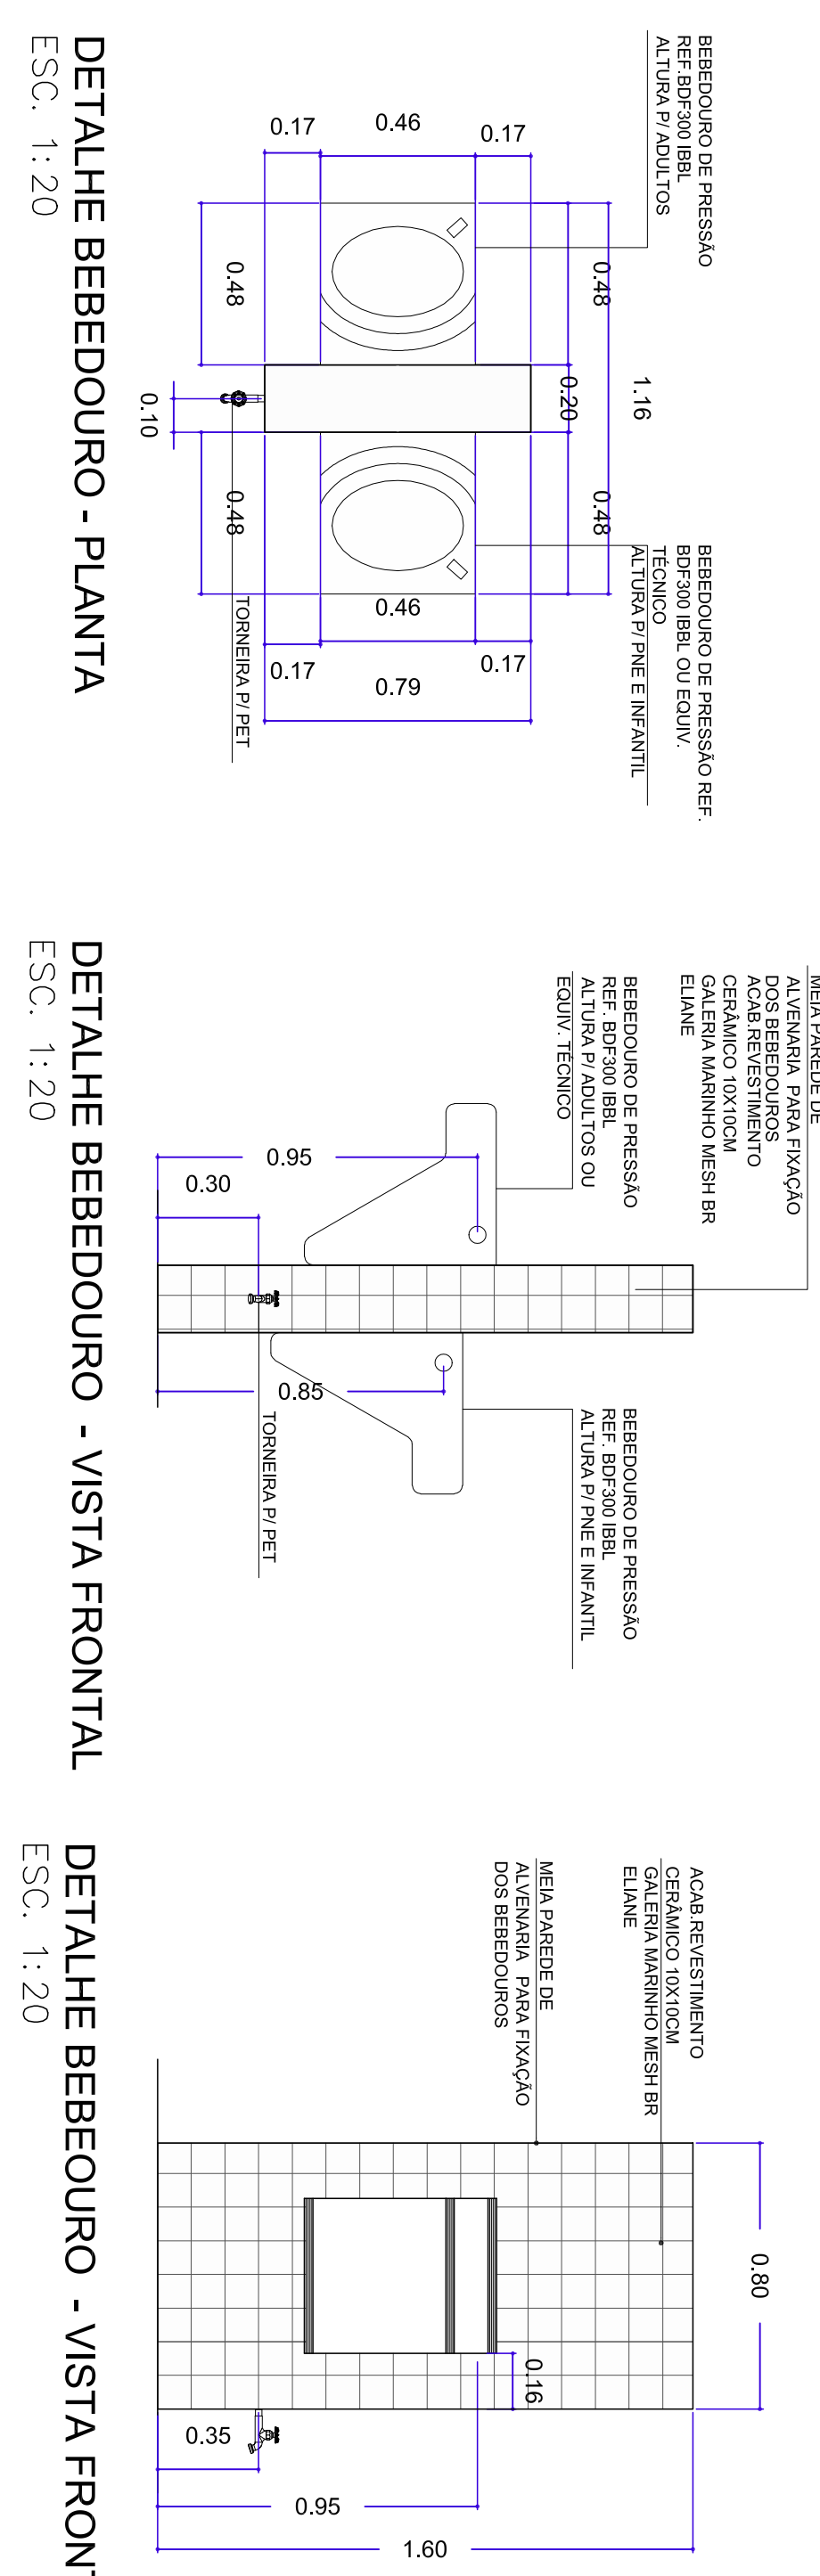


DETALHE BEBEDOURO - PLANTA  
ESC 1:20

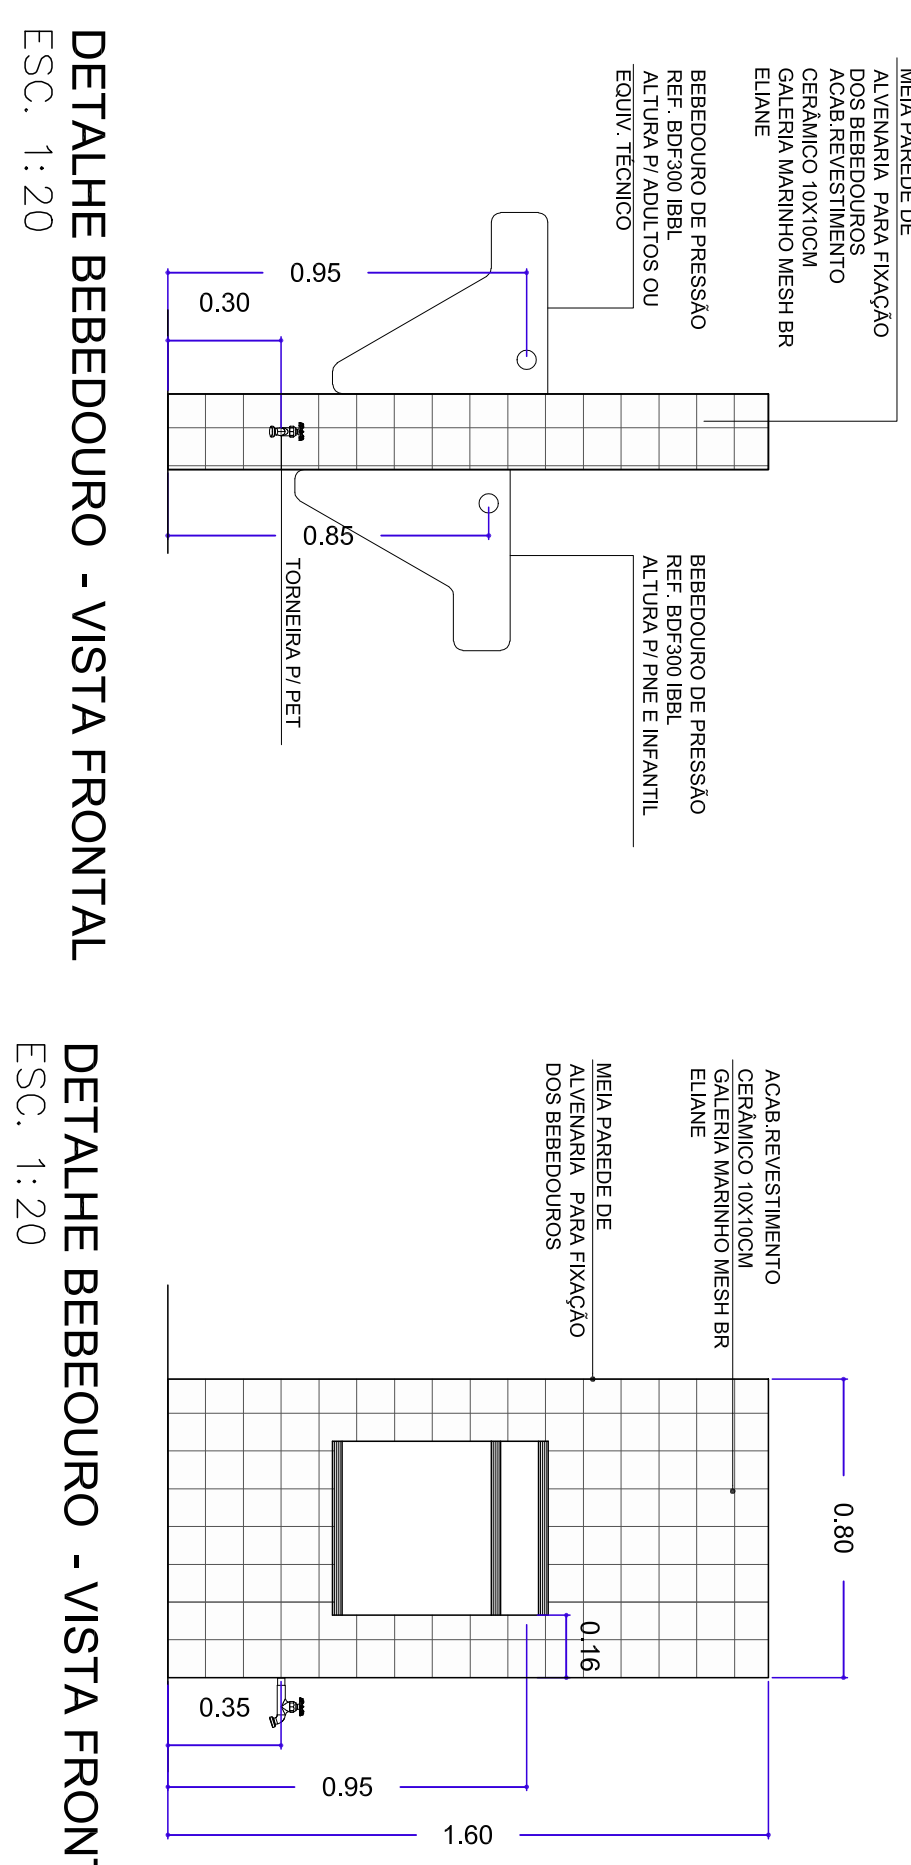


DETALHE BEBEDOURO - VISTA FRONTAL

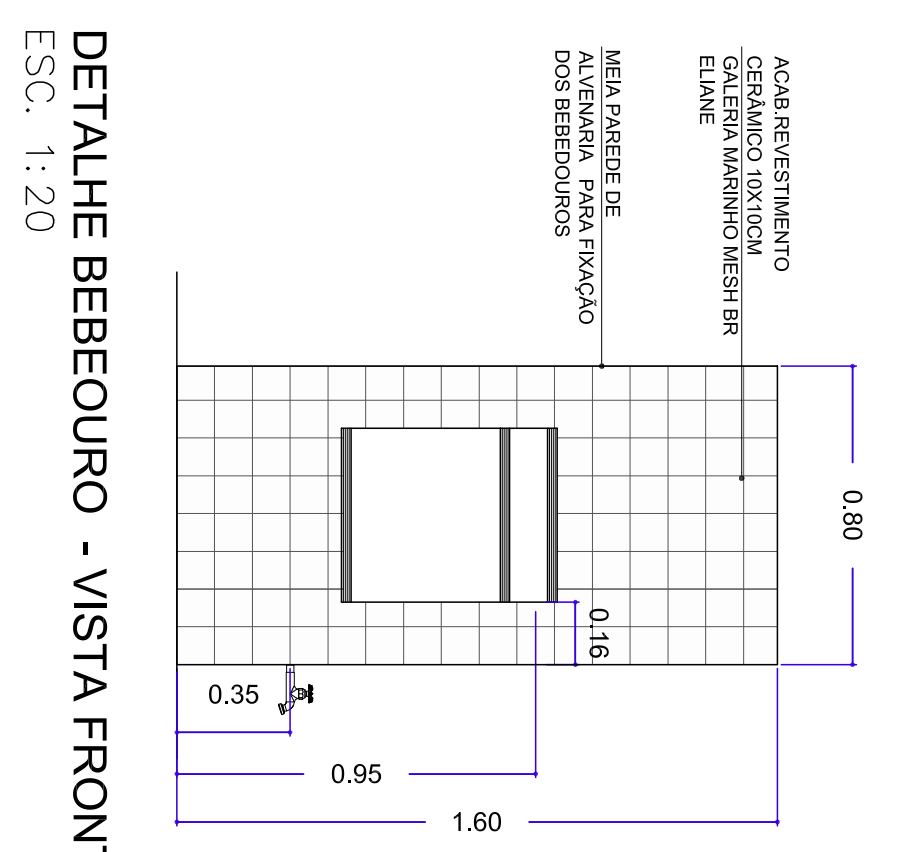


DETALHE BEBEQURO - VISTA FRONTAL

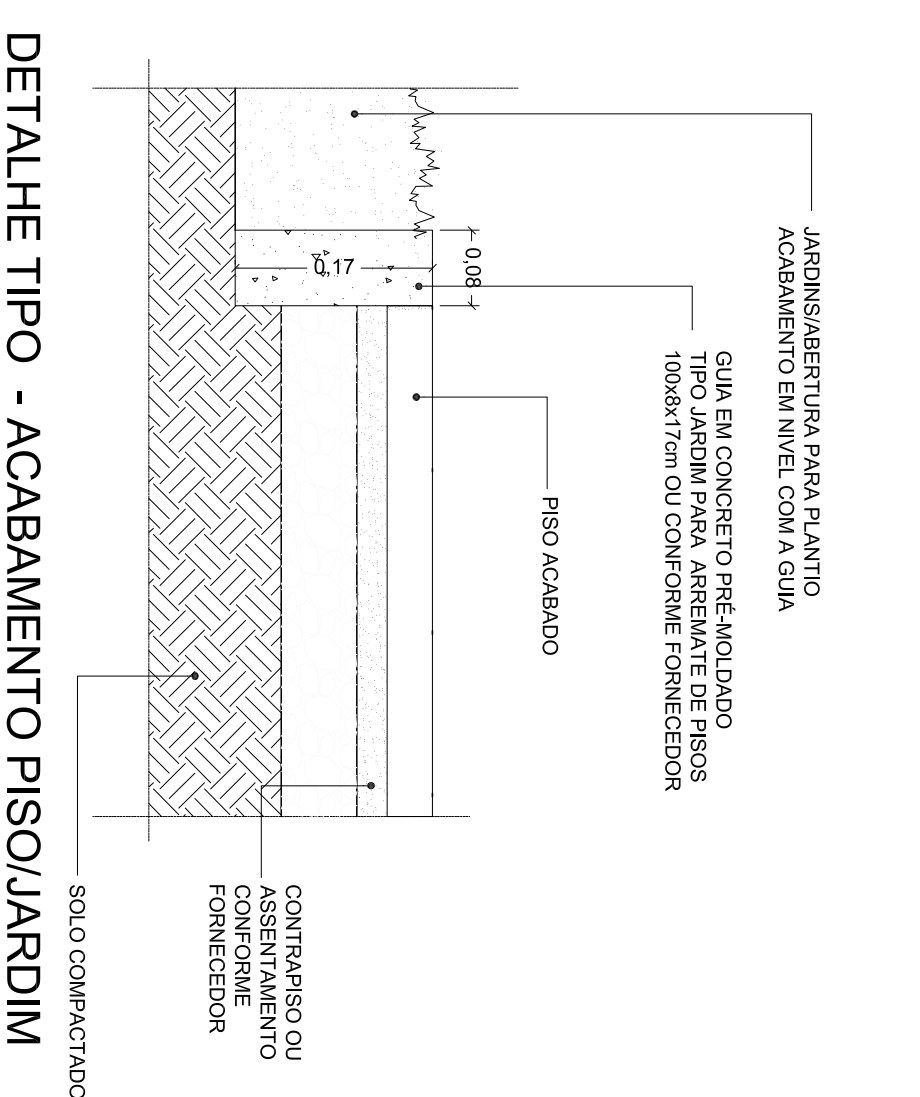


DEL ALHE IPO - ACABAMENIO PISU/JARDIM  
ESC. 1:10

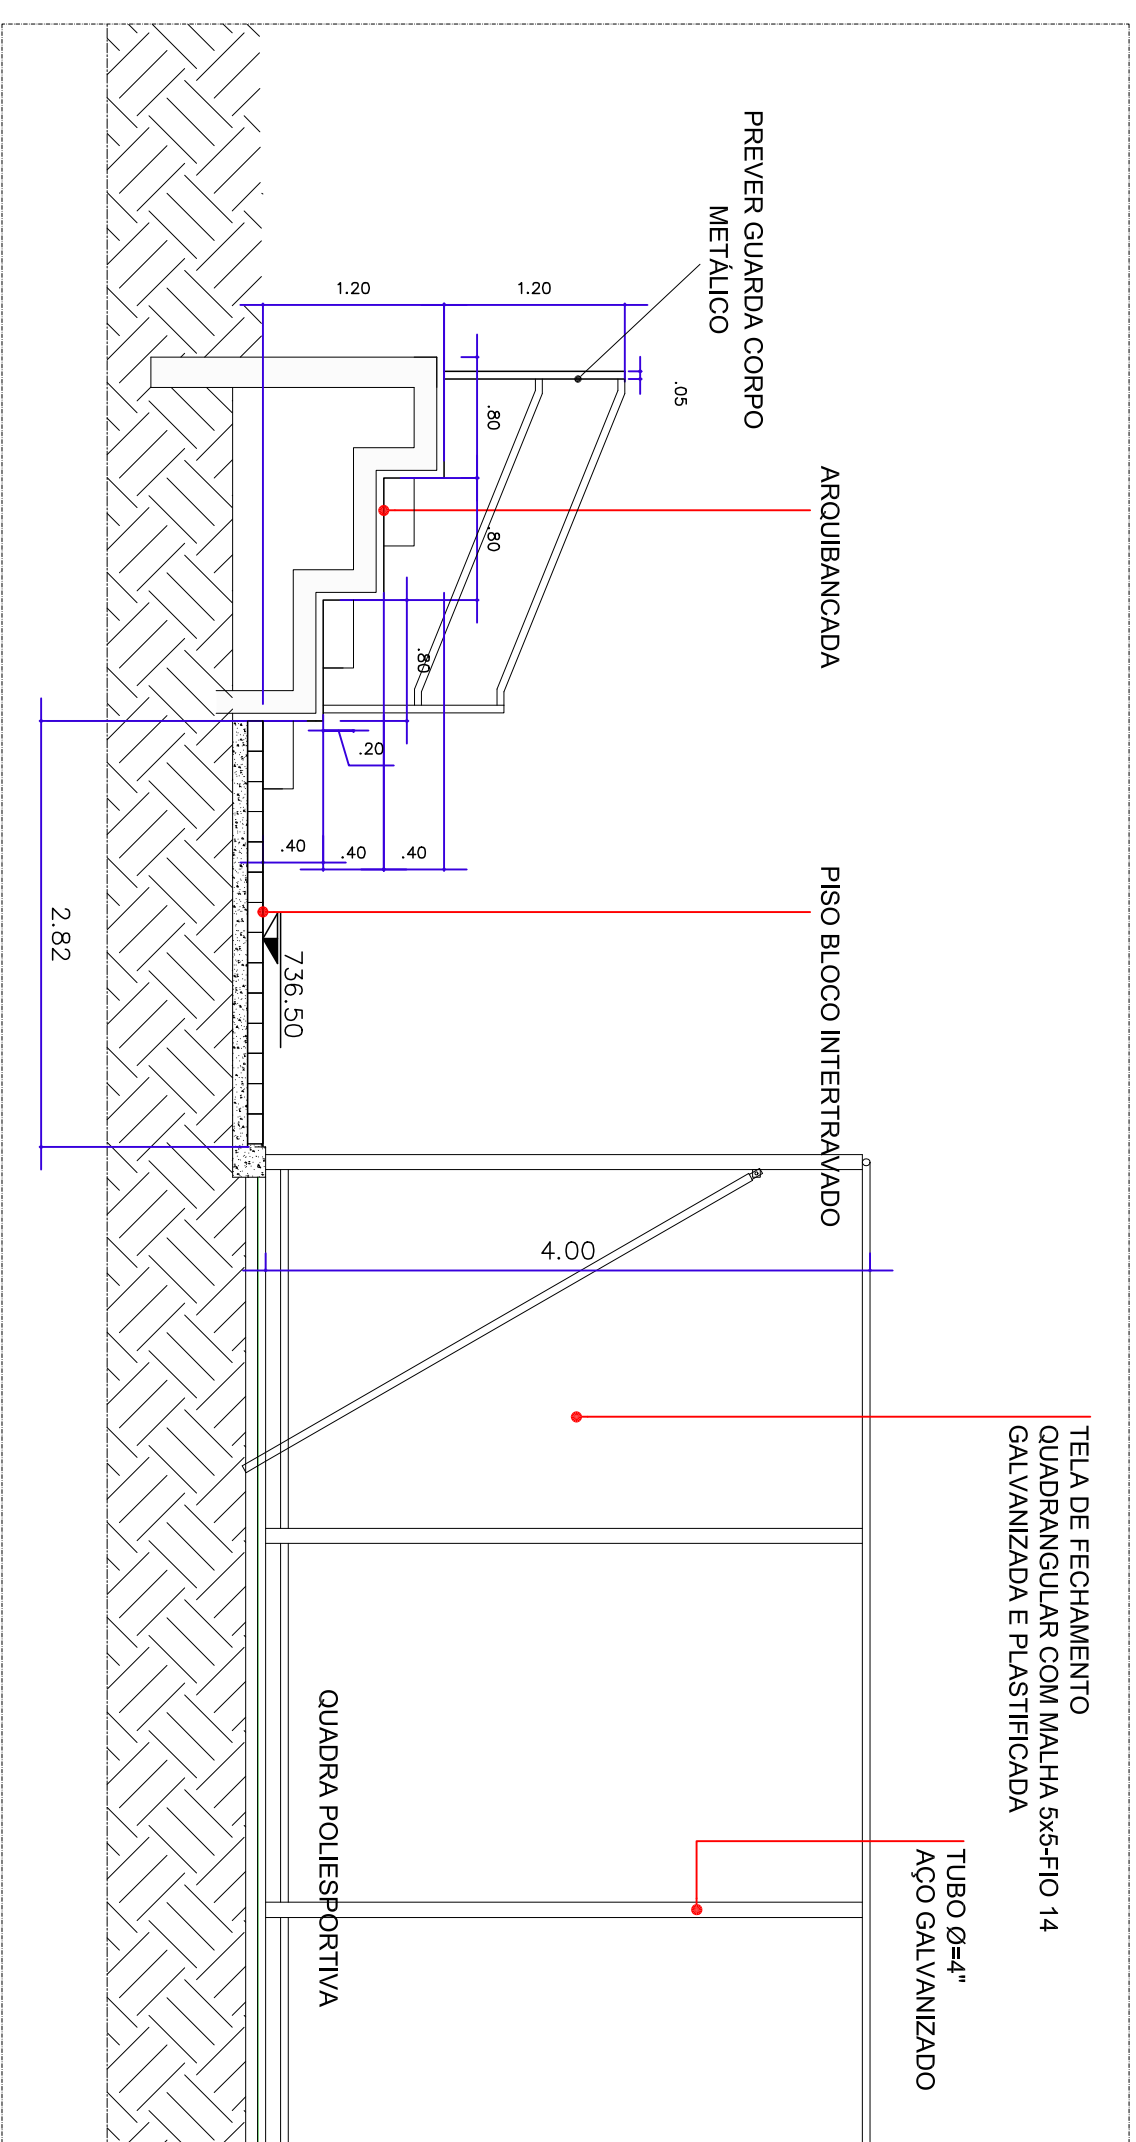

DEI ALHE ARQUIBANCADA QUADRA - CORIE  
ESC. 1:50

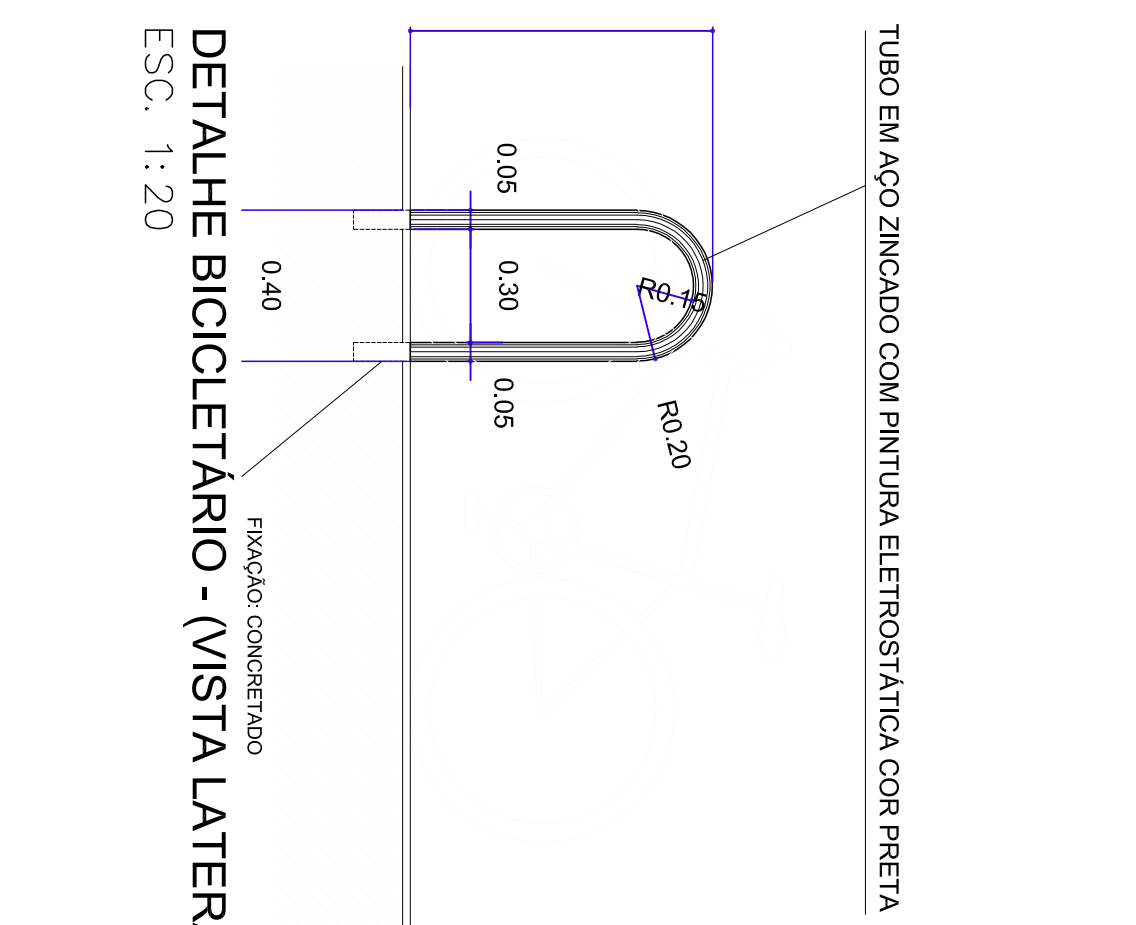

DETALHE BICICLETÁRIO - (VISTA LATERAL)

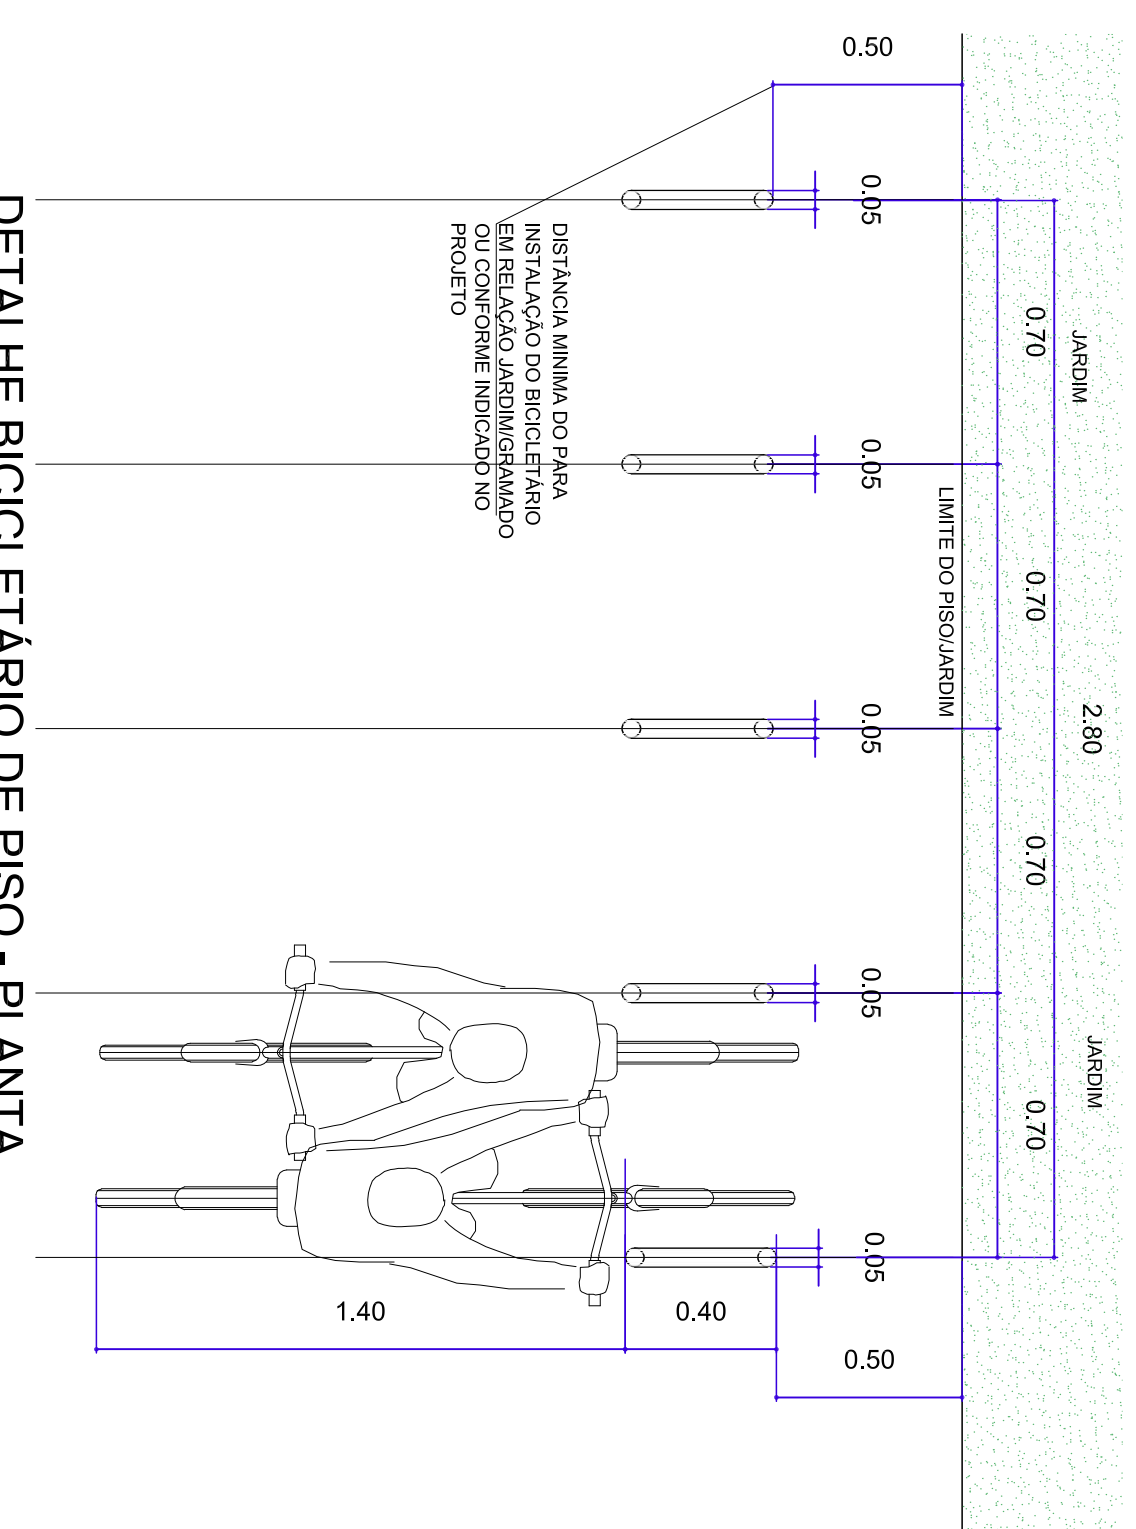

DETALHE BICICLETÁRIO DE PISO - PLANTA

[illegible][illegible][illegible]

<b>OBRA:</b>	Parque da Cidade
<b>PROJETO:</b>	Aplicação - Praga Sítio e quaternas
<b>END:</b>	Rua Samuel da Rocha Galvão, SN - Japoi - São Paulo
Raimundo Medeiros de Almeida	Responsável legal
Serroteiro de Intelectualidade e Sempre Urbanas	Prefeitura do Município de Japoi

06	REVISÃO	RESF.	DES.	DATA	FECH.
00				SEP/2008	1-10