




PLANTA BAIXA TÉRREO - AR CONDICIONADO
ESC.: 1:100

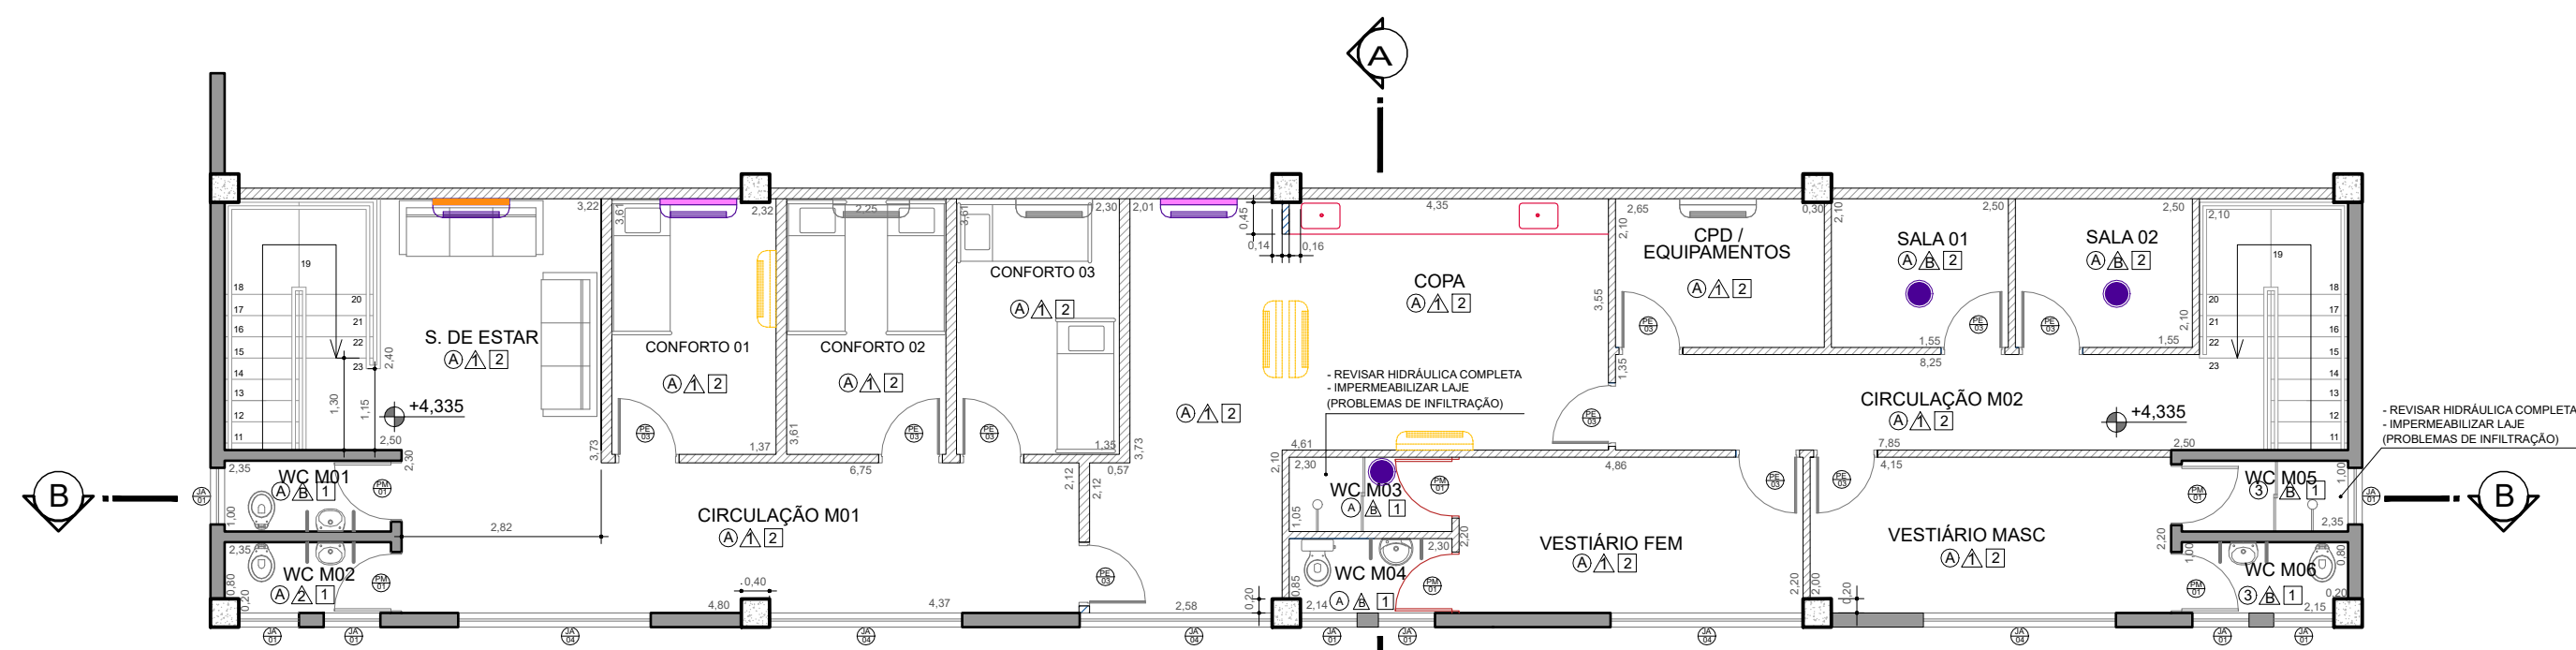

PLANTA BAIXA MEZANINO - AR CONDICIONADO
ESC.: 1:100

LEGENDA GERAL	
COR	DESCRIÇÃO
	ITEM A DEMOLIR E/OU RETIRAR
	ITEM A MANTER E/OU CONSERVAR
	ITEM A CONSTRUIR E/OU NOVO

LEGENDA ALVENARIAS	
	PAREDE EM ALVENARIA A DEMOLIR
	PAREDE EM DRYWALL A DEMOLIR
	PAREDE EM ALVENARIA A MANTER
	PAREDE EM ALVENARIA A CONSTRUIR
	PAREDE EM DRYWALL A MANTER
	PAREDE EM DRYWALL A CONSTRUIR

LEGENDA AR-CONDICIONADO	
	12 UN. EQUIPAMENTOS DE AR-CONDICIONADO SPLIT - EXISTENTES (EM FUNCIONAMENTO EM 10/03/2022)
	19 (16 TER. + 03 MEZ.) UN. EXAUSTOR ELÉTRICO EM PLÁSTICO, VAZÃO DE 150 A 190 M³/H
	13 UN. (11 TER. + 02 MEZ.) EQUIPAMENTOS DE AR CONDICIONADO A FRIO, TIPO SPLIT PAREDE COM CAPACIDADE DE 12.000 BTU/h
	04 UN. (03 TER. + 01 MEZ.) EQUIPAMENTOS DE AR CONDICIONADO A FRIO, TIPO SPLIT PAREDE COM CAPACIDADE DE 18.000 BTU/h
	07 UN. (TER.) EQUIPAMENTOS DE AR CONDICIONADO A FRIO, TIPO SPLIT PAREDE COM CAPACIDADE DE 24.000 BTU/h
	10 UN. EQUIPAMENTOS DE AR CONDICIONADO A FRIO, TIPO SPLIT TETO COM CAPACIDADE DE 24.000 BTU/h

PROJETO COMPLETO 09/13

Título: PAVIMENTO TÉRREO E MEZZANINO - AR CONDICIONADO

ADEQUAÇÃO DE EDIFICAÇÃO PARA INSTALAÇÃO DO PRONTO SOCORRO INFANTIL

ASSUNTO: Rua José Michelotti, 97 LOTE: Prefeitura do Município de Itapevi QUADRA: ITAPEVI/ SP

Escala: INDICADA Nº DO CONTRIB.:

Situação SE: DECLARO QUE A APROVAÇÃO DO PROJETO EM QUESTÃO NÃO IMPLICA NO RECONHECIMENTO POR PARTE DA PREFEITURA DO DIREITO DE PROPRIEDADE DO TERRENO.

Responsável Legal: Prefeitura Municipal de Itapevi CNPJ nº 14.523.031/0001-28

Responsável Técnico: Eng.º CRSA-11 ART. nº

Quadro de áreas: (m²) DA CONSTRUÇÃO: Área Regularizada Área a demolir Área a construir TOTAL DA CONSTRUÇÃO

T.O. % A.P. % C.A.

APROVAÇÕES: