


PLANTA BAIXA TÉRREO - REDE LÓGICA, TELEFONIA E CFTV
ESC.: 1:100

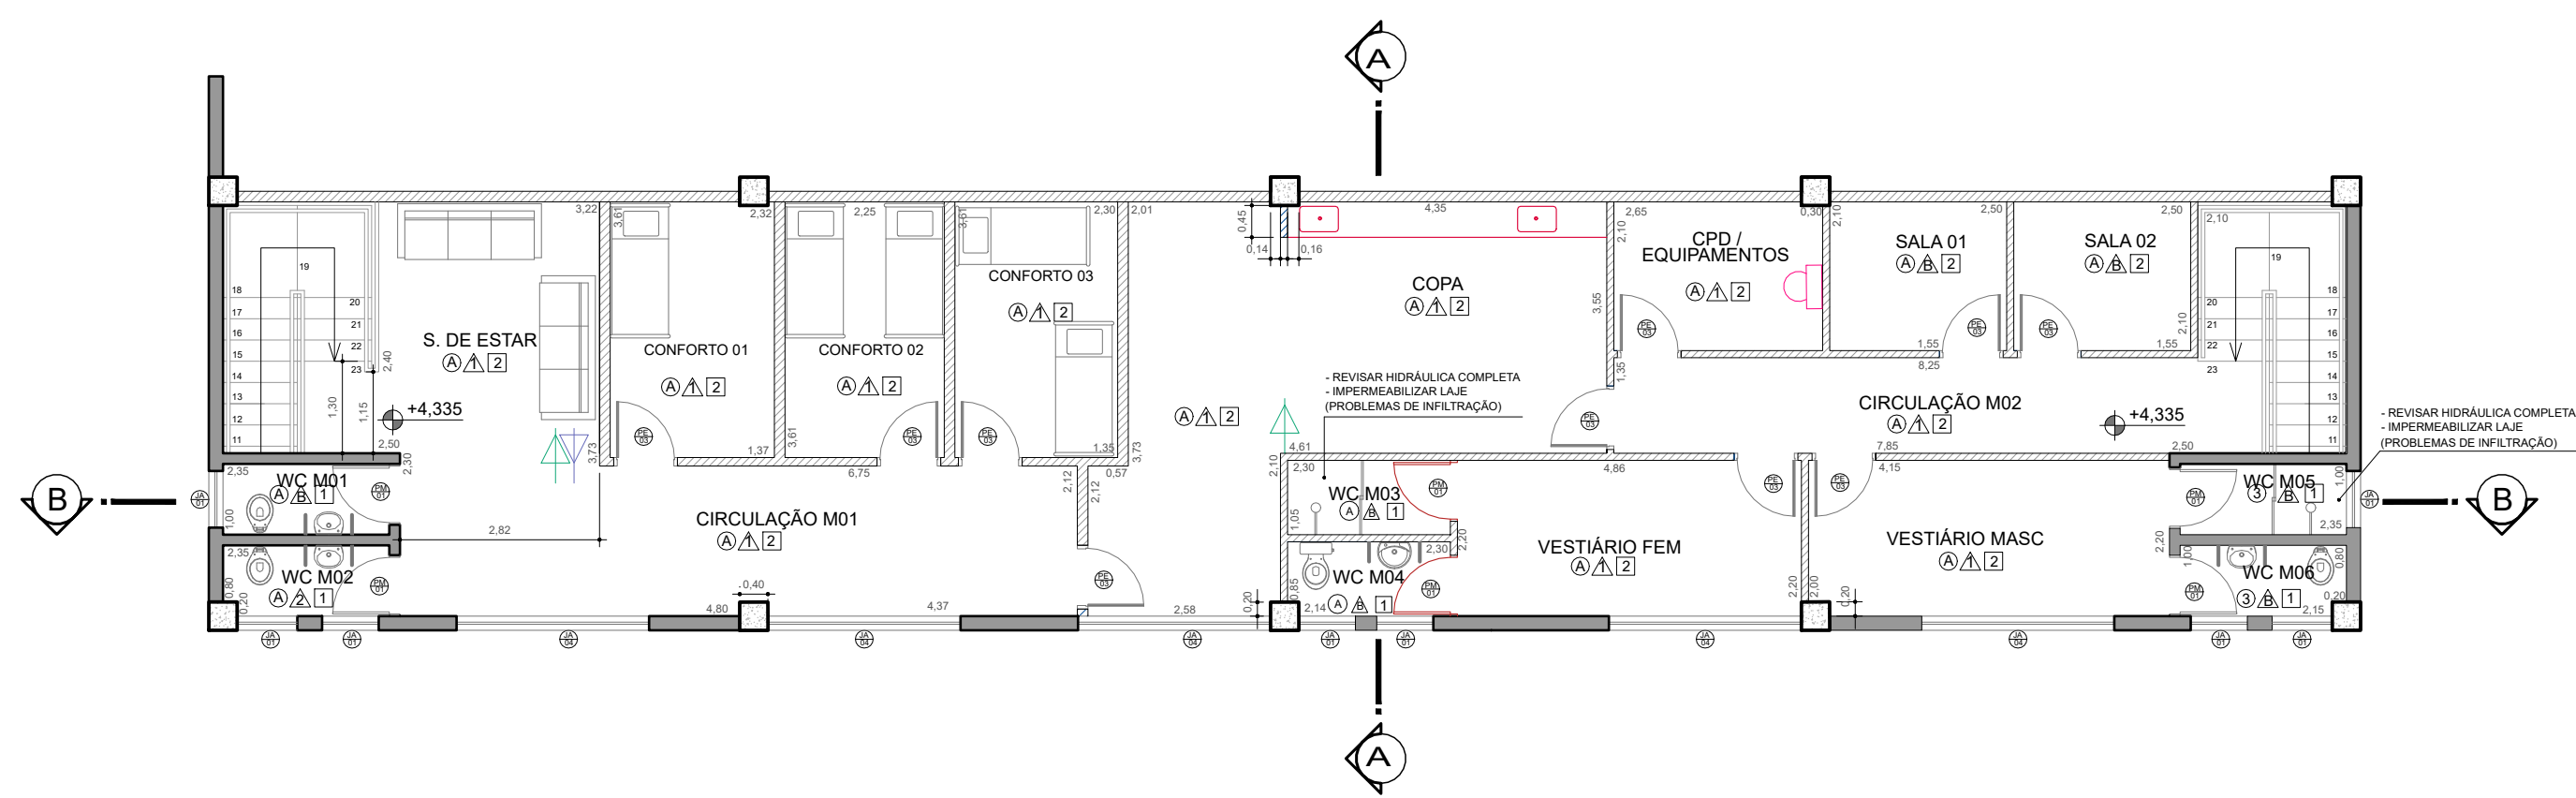

PLANTA BAIXA MEZANINO - REDE LÓGICA, TELEFONIA E CFTV
ESC.: 1:100

LEGENDA GERAL	
COR	DESCRIÇÃO
	ITEM A DEMOLIR E/OU RETIRAR
	ITEM A MANTER E/OU CONSERVAR
	ITEM A CONSTRUIR E/OU NOVO

LEGENDA ALVENARIAS	
	PAREDE EM ALVENARIA A DEMOLIR
	PAREDE EM DRYWALL A DEMOLIR
	PAREDE EM ALVENARIA A MANTER
	PAREDE EM ALVENARIA A CONSTRUIR
	PAREDE EM DRYWALL A MANTER
	PAREDE EM DRYWALL A CONSTRUIR

LEGENDA CÂMERA CFTV / REDE LÓGICA

	10 (10 TER. + 01 MEZ.) PONTOS DE CFTV CAMERA BULLET
	12 (11 TER. + 01 MEZ.) PONTOS DE CFTV CÂMERA DOME
	29 (28 TER. + 01 MEZ.) PONTOS DE REDE LÓGICA
	16 (14 TER. + 02 MEZ.) PONTOS DE TELEFONIA

PROJETO COMPLETO

Título: PAVIMENTO TÉRREO E MEZANINO - REDE LÓGICA, CFTV E TELEFONIA

10/13

ADEQUAÇÃO DE EDIFICAÇÃO PARA INSTALAÇÃO DO PRONTO SOCORRO INFANTIL

ASSUNTO

Rua José Michelotti, 97

LOCAL DO IMÓVEL:

Prefeitura do Município de Itapevi

PROPRIETÁRIO:

LOTE:

QUADRA:

ITAPEVI/ SP

Escala: INDICADA

Nº DO CONTRIB.:

Situação SE:

DECLARO QUE A APROVAÇÃO DO PROJETO EM QUESTÃO NÃO IMPLICA NO RECONHECIMENTO POR PARTE DA PREFEITURA DO DIREITO DE PROPRIEDADE DO TERRENO.

Responsável Legal
Prefeitura Municipal de Itapevi
CNPJ nº 14.523.031/0001-28

Quadro de áreas: (m²)

DA CONSTRUÇÃO:	Eng.º
Área Regularizada	CRS-A-1.1
Área a demolir	ART. n.º
Área a construir	
TOTAL DA CONSTRUÇÃO	

Responsável Técnico

T.O. % A.P. % C.A.

APROVAÇÕES: