


PLANTA BAIXA TÉRREO (Troca de Forro)  
ESC.: 1:100

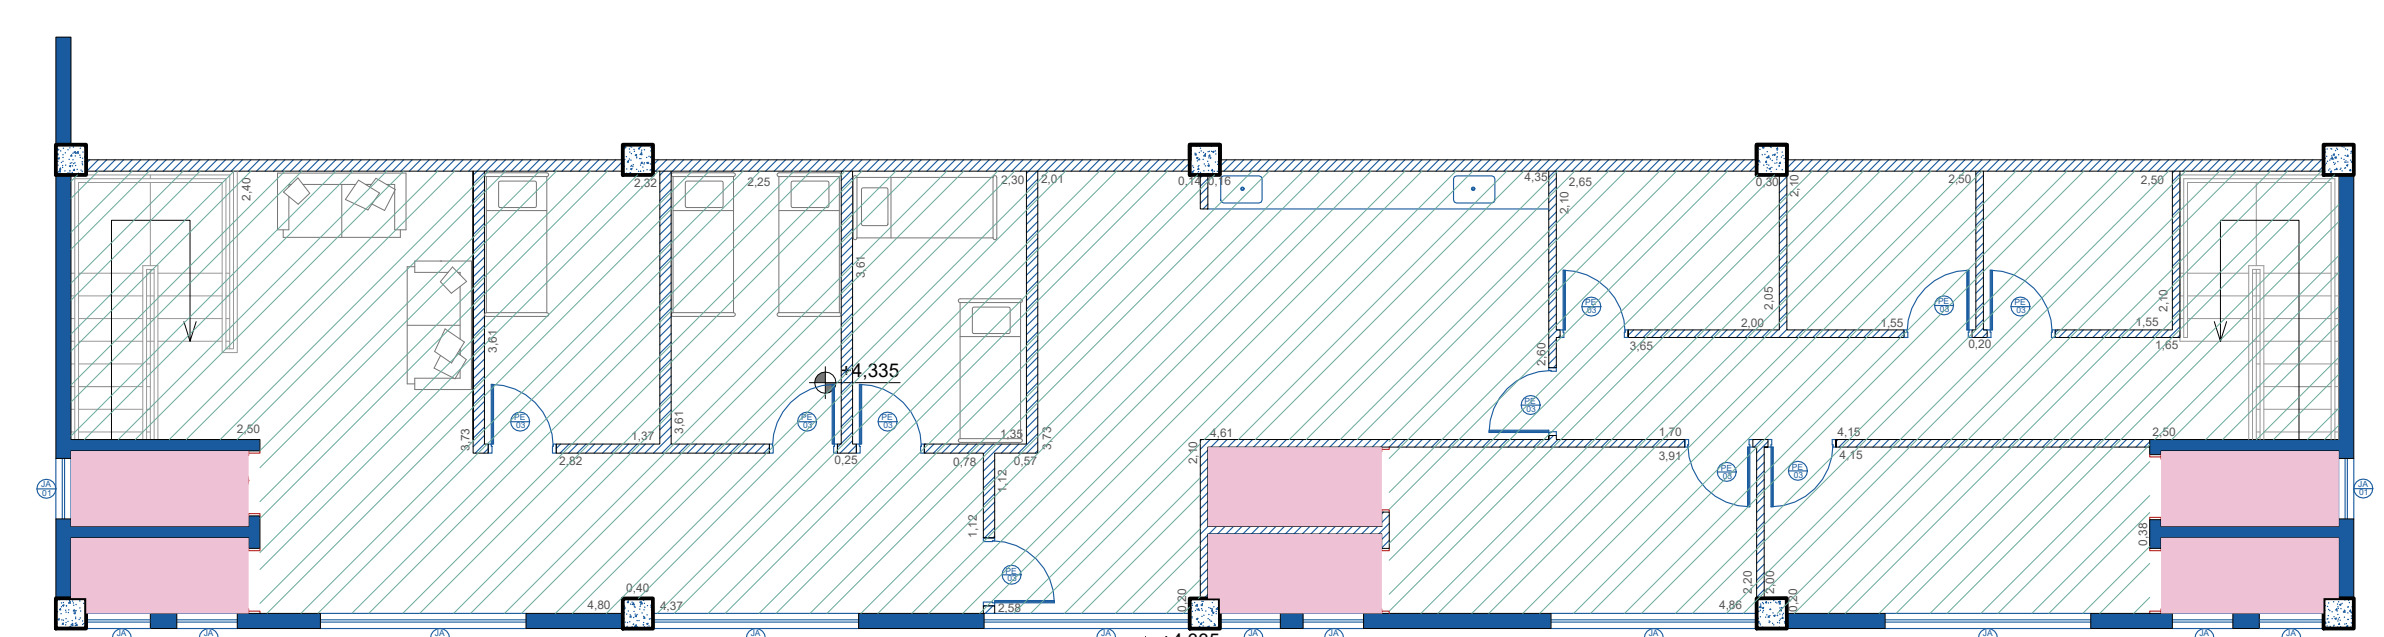

PLANTA BAIXA MEZANINO (Troca de Forro)  
ESC.: 1:100

LEGENDA GERAL	
COR	DESCRIÇÃO
Amarelo	ITEM A DEMOLIR E/OU RETIRAR
Verde	ITEM A MANTER E/OU CONSERVAR
Vermelho	ITEM A CONSTRUIR E/OU NOVO

LEGENDA ALVENARIAS	
Amarelo	PAREDE EM ALVENARIA À DEMOLIR
Verde	PAREDE EM DRYWALL À DEMOLIR
Vermelho	PAREDE EM ALVENARIA À MANTER
Vermelho	PAREDE EM ALVENARIA À CONSTRUIR
Verde	PAREDE EM DRYWALL À MANTER
Verde	PAREDE EM DRYWALL À CONSTRUIR

LEGENDA FORRO	
COR	DESCRIÇÃO
Vermelho	FORRO DE GESSO _REVISAR
Verde	SUBSTITUIÇÃO COMPLETA DE PLACAS DE ISOPOR POR PLACAS DE PVC LISA
Verde	FORRO NOVO DE GESSO

PROJETO COMPLETO

Título: PAVIMENTO TÉRREO E MEZZANINO - TROCA DE FORRO

07/13

ADEQUAÇÃO DE EDIFICAÇÃO PARA INSTALAÇÃO DO PRONTO SOCORRO INFANTIL

ASSUNTO

Rua José Michelotti, 97

LOTE:

LOCAL DO IMÓVEL:

QUADRA:

Prefeitura do Município de Itapevi

PROPRIETÁRIO:

ITAPEVI/ SP

Escala: INDICADA

Nº DO CONTRIB.:

Situação SE:

DECLARO QUE A APROVAÇÃO DO PROJETO EM QUESTÃO NÃO IMPLICA NO RECONHECIMENTO POR PARTE DA PREFEITURA DO DIREITO DE PROPRIEDADE DO TERRENO.

Responsável Legal

Prefeitura Municipal de Itapevi

CNPJ nº: 46.923.031/0001-28

Responsável Técnico

Eng.º

CREA nº: 1

ART: nº: 1

Quadro de áreas: (m²)

DA CONSTRUÇÃO:

Área Regularizada

Área a demolir

Área a Construir

TOTAL DA CONSTRUÇÃO

T.O. % A.P. % C.A.

APROVAÇÕES: