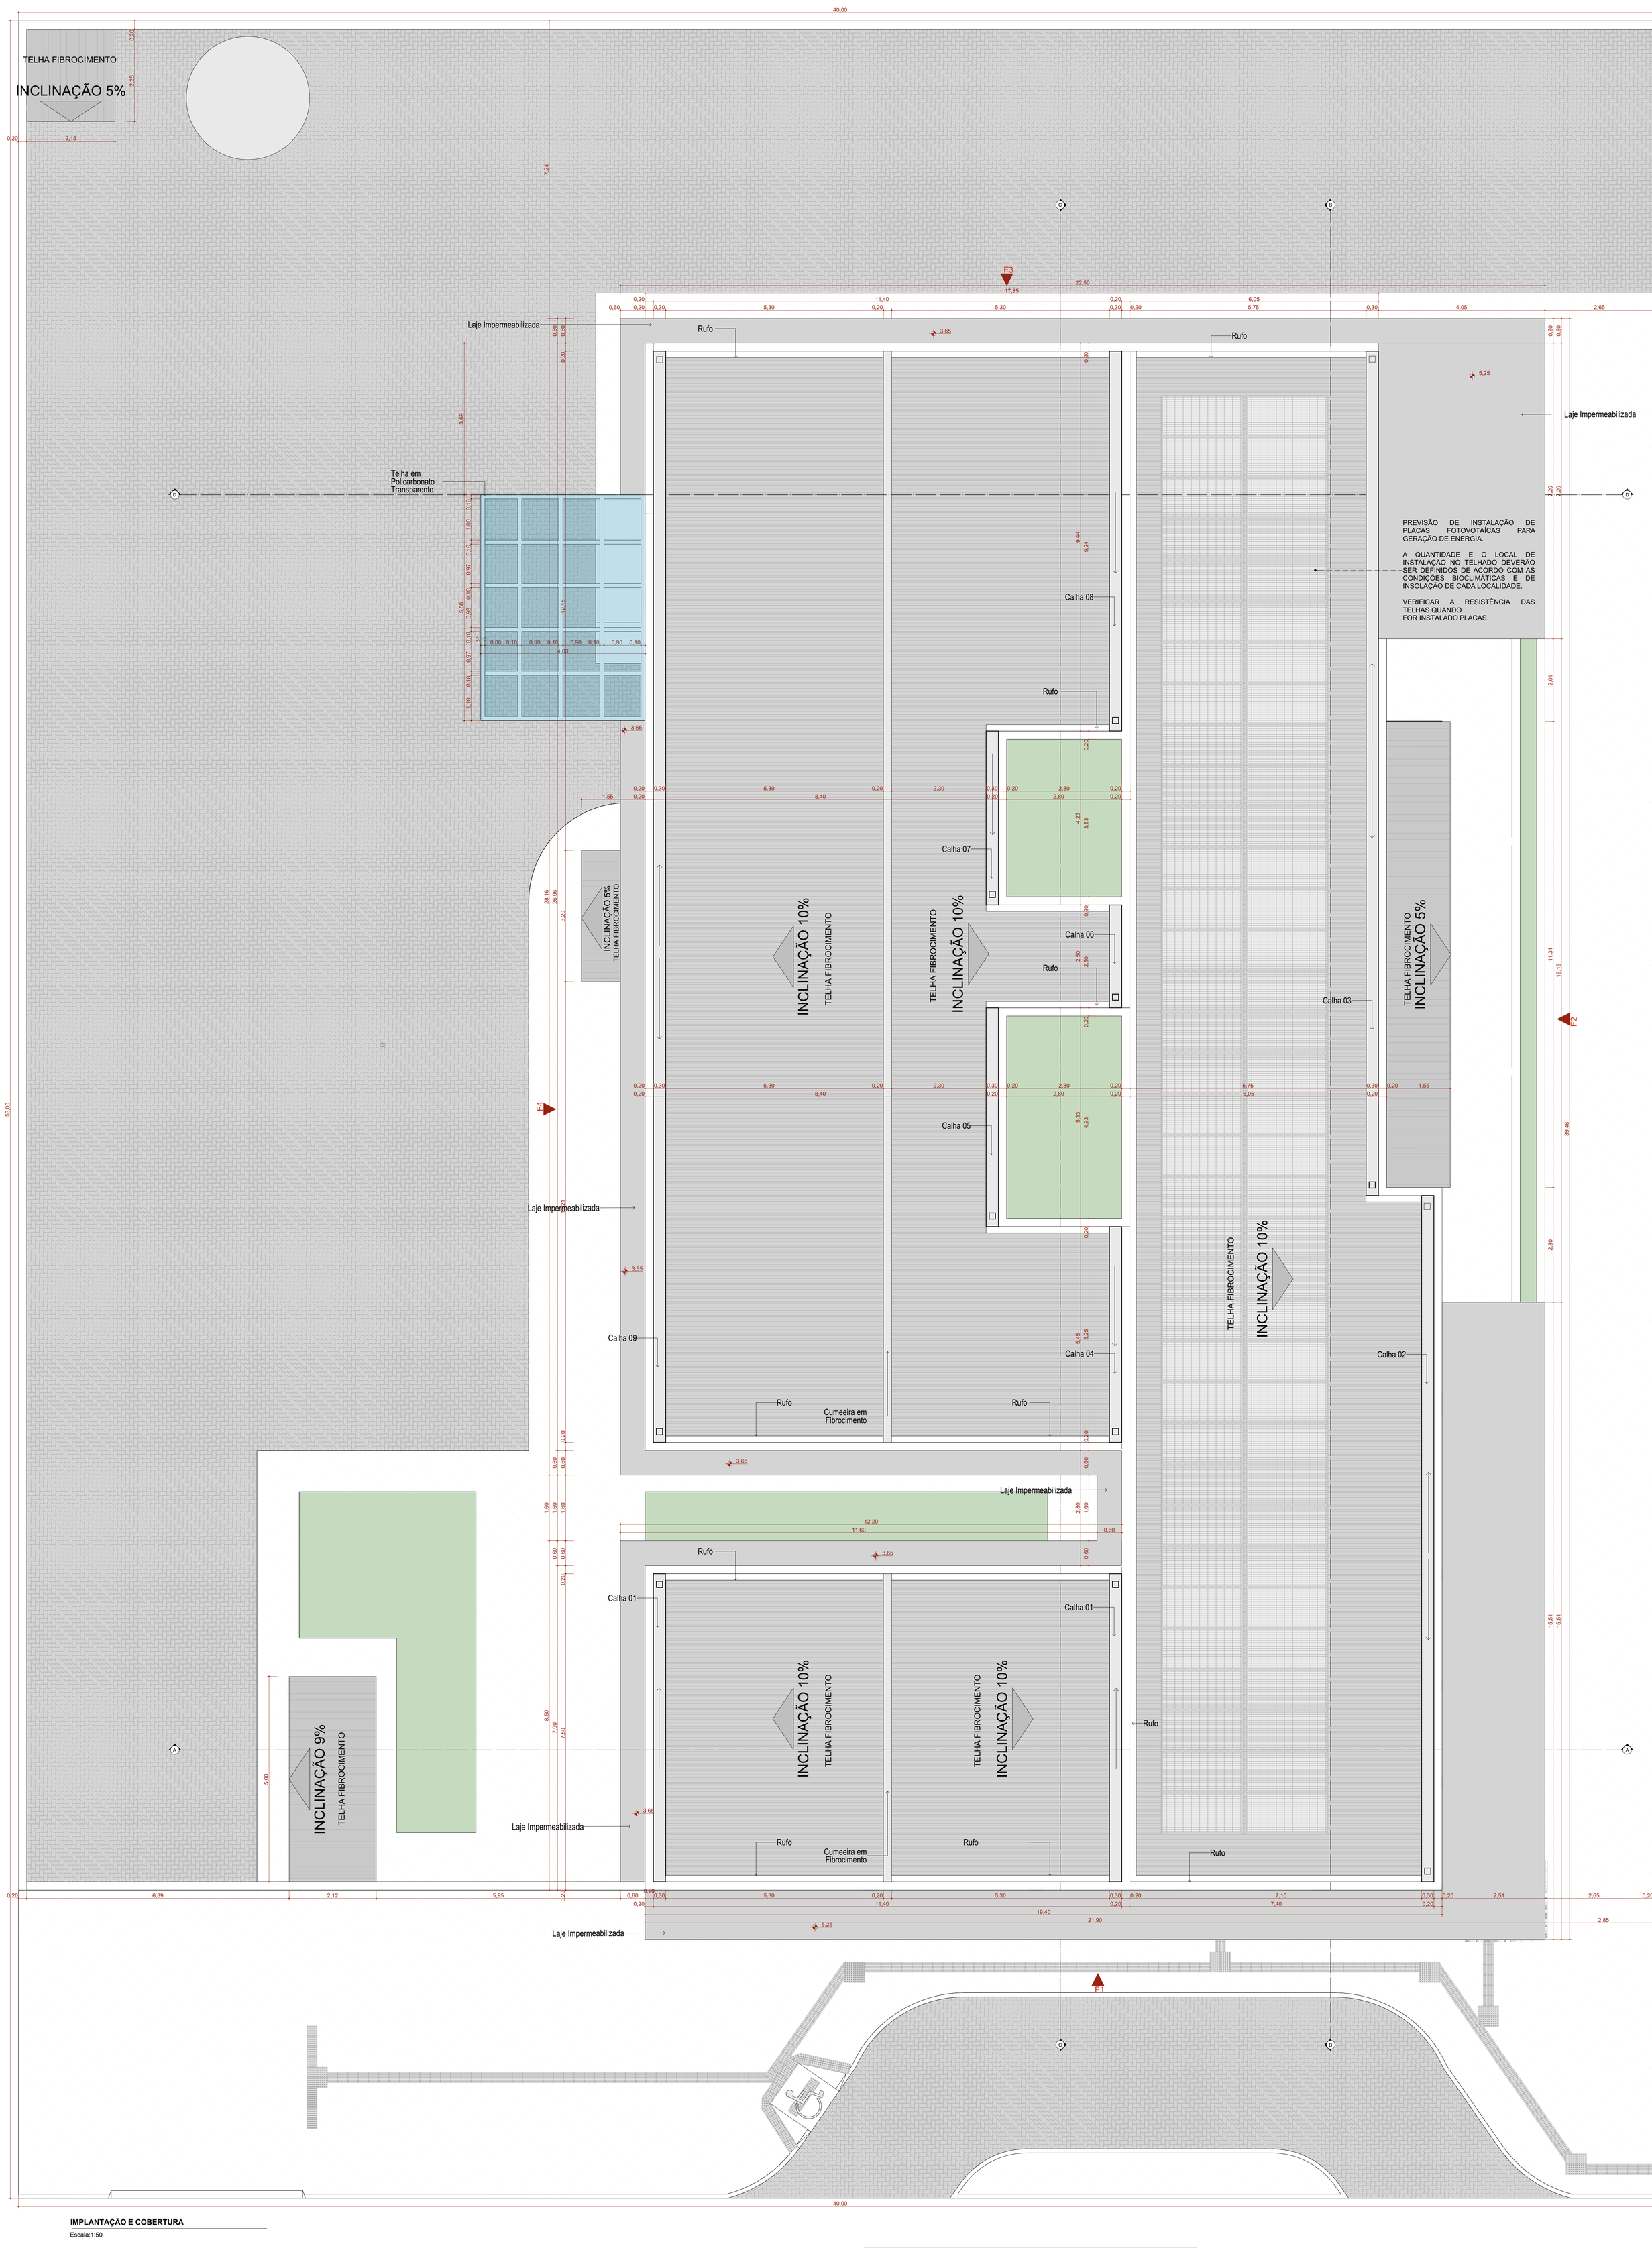


IMPLANTAÇÃO E COBERTURA

Escala:1:50

NOTA:

1- A implantação da Unidade Básica de Saúde é sugerida em terreno com dimensões mínimas de de 40m (largura) x 53m (profundidade), conforme apresentada nesse projeto referenciado.

2 - Deve ser desenvolvido projeto executivo detalhado para cada localidade, considerando os acessos principais, as condicionantes do terreno e as condições de insolação e ventos predominantes para favorecer as estratégias passivas de conforto ambiental.

3 - A implantação do Projeto Referenciado em cada localidade deverá obrigatóriamente atender as normas de acessibilidade NBR 9050 e demais normas, códigos e posturas edilícias de cada municipalidade.

4. Deverá ser seguido o projeto de climatização desenvolvido por profissional devidamente habilitado, de acordo com as normas vigentes, garantindo as condições de conforto e salubridade da edificação. Todos os ambientes que não possui janelas terão sistema de climatização artificial com renovação de ar.

5. Para execução da obra deverá ser seguido este projeto de arquitetura conjuntamente com o projeto de cada disciplina complementar específica (estruturas, fundações, instalações hidrossanitárias, instalações elétricas, Proteção e Combate à Incêndios, Proteção contra descargas atmosféricas, Gases Medicinais, Climatização e demais projetos que se fizerem necessários.

6. Deverá ser realizado o levantamento planialtimétrico para a locação da obra em cada terreno específico onde o projeto referenciado será implantado.

7. Recomenda-se a previsão de instalação de Gerador Cabinado a depender das condições de geração e alimentação de energia de cada localidade. Ficando essa implantação a cargo do município.

Atos normativos seguidos para a elaboração do projeto:

Portaria de Consolidação no 2, de 28 de setembro de 2017. Consolida as normas sobre a Política Nacional de Atenção Básica. Brasília: Ministério da Saúde, 2017.

RDC Nº 50/2002 da ANVISA - Estabelece o Regulamento Técnico para o planejamento, programação, elaboração e avaliação de projetos físicos de estabelecimentos assistenciais de saúde.
RDC Nº 51/2011 ANVISA - Dispõe sobre os requisitos mínimos para a análise, avaliação e aprovação dos projetos físicos de estabelecimentos de saúde no Sistema Nacional de Vigilância Sanitária (SNVS) e dá outras providências.
RDC Nº 63/2011 ANVISA - Requisitos de Boas Práticas de Funcionamento para os Serviços de Saúde.
RDC Nº 222/2018 ANVISA - Regulamenta as Boas Práticas de Gerenciamento dos Resíduos de Serviços de Saúde
RDC Nº 36/2013 ANVISA - Institui ações para a segurança do paciente em serviços de saúde.
RDC Nº 15/2012 ANVISA – Requisitos de boas práticas para o processamento de produtos para saúde.
RDC Nº 197/2017 ANVISA - Requisitos mínimos para o funcionamento dos serviços de vacinação humana.
ABNT NBR 9050/2020 - Acessibilidade a edificações, mobiliário, espaços e equipamentos urbanos
ABNT NBR 12.188/2016 – Sistema centralizados de suprimentos de gases medicinais, de gases para dispositivos médicos e de vácuo para uso em estabelecimentos de saúde.
ABNT NBR 7256/2016 – Tratamento de ar em Estabelecimento Assistencial de Saúde (EAS) – Requisitos para projetos e execução das instalações.

Além das normas estabelecidas pelos catálogos técnicos da ABNT e correlatos, a contratada deverá consultar e aplicar, quando pertinente, as normas indicadas na Biblioteca de Temas de Serviços de Saúde disponível em Biblioteca de temas de serviços de saúde (www.gov.br).

* O Projeto de implantação será de responsabilidade do Município onde a Unidade Básica de Saúde será implantada e deverá conter todas as informações necessárias para que a edificação funcione de maneira completa, assim como apresentar os projetos, memoriais e detalhamentos para a perfeita realização das movimentações de terra necessárias (terraplenagem), compactação de terreno, adequação das fundações conforme a sondagem que deverá ser realizada in loco, acessibilidade, estacionamentos e vias externas, iluminação externa, de acesso ao lote, entre outros, atendendo os códigos e normas municipais; bem como a adaptação do projeto executivo à legislação do Município onde será construído. Caberá ao Proponente implantar o projeto de referência ao terreno escolhido para a construção, complementando o caderno de encargos e projetos com as informações necessárias e suficientes ao processo licitatório do empreendimento como um todo.

** Independente da utilização integral ou parcial da solução disponibilizada pelo Ministério da Saúde, no caso o Projeto Referenciado, é de responsabilidade do proponente, a implantação do projeto no terreno e as aprovações em todos os órgãos competentes, os quais se obrigam a exigir o recolhimento de ART e ou RRT dos responsáveis técnicos pelos respectivos projetos de implantação e aprovações nos devidos órgão competentes, assim como o cumprimento das normas, legislações e códigos edilícios de cada local.

Quadro de Áreas de Cobertura

Legenda	Descrição	Área (m²)
	Telha em Fibrocimento	613,75
	Telha em Policarbonato Transparente	21,99

Quadro de Cumeeira e Rufo

Nome	Comprimento (m)
Cumeeira em Fibrocimento	34,06
Rufo	106,11

Quadro de Calhas

Nome	Comprimento
Calha 01	7,50
Calha 02	16,70[1]
Calha 03	20,55[3]
Calha 04	5,25
Calha 05	5,32[5]
Calha 06	2,50
Calha 07	4,23[3]
Calha 08	9,24[5]
Calha 09	26,55[3]
	105,37 m

ASSINATURAS E CARIMBOS DO ENTE - APROVAÇÃO E EXECUÇÃO

PLANTA CHAVE DE SITUAÇÃO

REVISÃO	DATA	DESCRIÇÃO
R01	17/02/2025	COMPATIBILIZAÇÃO COM O PROJETO HOMOLOGADO NA ANVISA SANITÁRIOS DO CONSULTÓRIOS DIFERENCIADOS
R00	29/10/2024	EMISSÃO INICIAL

TÍTULO DO PROJETO
UNIDADE BÁSICA DE SAÚDE - PORTE 3

PROPRIETÁRIO
MINISTÉRIO DA SAÚDE
SECRETARIA DE ATENÇÃO PRIMÁRIA À SAÚDE

CNPJ
00.394.544/0108-14

ENDEREÇO
Secretaria de Atenção Primária à Saúde
Esplanada dos Ministérios Bloco G Edifício Sede - Ministério da Saúde
CEP 70. 058-900 - Brasília- DF

PAC SAÚDE

DISCIPLINA
ARQUITETURA

RRT
16870904

TÍTULO DA PRANCHA
IMPLANTAÇÃO E COBERTURA

DESCRIÇÃO DA ETAPA
PROJETO REFERENCIAL CONCEITUAL

NOME: PRANCHA - ARQUIVO	REVISÃO	UNIDADE	DATA	ESCALA
MS_UBS3_PE_AQ 01.13_R00	R01	METROS	17/02/2025	INDICADA

MIRELA PILON PESSATTI A 25669-2
VICTÓRIA ANGELI CAPOVILLA A 247156-6
LEONARDO MEGIATO PEREIRA DOS SANTOS A 186776-8
AUTOR(A) INTELECTUAL — REGISTRO

FOLHA A0 ESTENDIDA **84,10 x 140,00**

DIREITOS AUTORAIS RESERVADOR CONFORME LEGISLAÇÃO NACIONAL E INTERNACIONAL



PLANTA DE LAYOUT

Escala:1:50

Quadro de Mobiliários		
Cód.	**Qtd.**	**Descrição**
Ármário com chave	2	Armário de ferro fechado com cadeado
Armário Marcenaria 1	2	Armário fechado 1,00 x 0,60m
Armário Marcenaria 2	4	Armário fechado 0,95 x 0,40m
Armário Superior 01	1	Armário fechado 1,60 x 0,30 x 1,50m, 3 portas
Armário Superior 03	1	Armário fechado 1,80 x 0,30 x 1,50m, 3 portas
Balança de chão	1	Mesa auxiliar 0,80 x 0,70m
Balança RN	1	Balança Médica Pediátrica Digital
Banco Giratório	12	Banqueta giratória tipo mocho.
Biombo	3	Bimbo largura aberto 1,82, fechado 0,66, altura 1,77m
Container Grupo A1	1	Container de lixo 770l
Container Grupo E	1	Container de lixo 770l
Container Organicos	1	Container de lixo 770l
Container Reciclados	1	Container de lixo 770l
Container Vidro	1	Container de lixo 770l
Espelho 1	2	0,90x0,75m(LxA)
Espelho 2	1	1,80x1,10m(LxA)
Estante de Aço	16	Estante de aço com 6 prateleiras
GV140	1	Armário guarda volume com 16 portas
GV175	1	Armário guarda volume com 20 portas
MB.AMB01	1	Gaveteiro com rodinhas
MB.ARM01	6	Armário de documentos com chave
MB.CD01	23	Cadeiras modelo escritório para áreas administrativas.
MB.CD02	34	Poltronas
MB.CD03	2	Poltrona Obeso
MB.CD04	38	Cadeira
MB.CD05	2	Poltronas
MB.G	2	Mesa de exame clínico ginecológico
MB.ME05	6	Cama Hospitalar Elétrica
MB.MS100	7	Mesa de trabalho com dimensões 1,00 x 0,55m e altura de 0,75m.
MB.MS120	7	Mesa de trabalho 1,20 x 0,60 m com gavetas.
MB.MS140	3	Mesa de trabalho 1,40 x 0,60 m sem gavetas.
MB.MS160	1	Mesa de trabalho com dimensões 1,60 x 0,60m e altura de 0,75m. Com gavetas
MB.MSC	1	Mesa de cozinha com dimensões 1,60x 0,90m
MB.MSR	1	Mesa de reunião com dimensões 2,20 x 1,00m
MB.POL.	4	Poltrona de medicação reclinável
MB.TV42	6	Tv 42"
ombrelone	1	Ombrelone aço ou mobiliário para área externa
Pallet	3	Pallet modular plástico 50x50cm
PC	18	Tela para computador
Teclado	18	Teclado e mouse

Quadro de Áreas	
Ambiente	**Área (m²)**
Almoxarifado	6,53
Amamentação	6,00
Aplicação de Medicamentos	10,40
ÁREA DE DESCOMPRESSÃO DA EQUIPE	26,29
Área Livre	24,56
Área para Atividades ao Ar Livre	39,00
Área Reservada para Manobra de Veículos	265,84
Área Verde para Atividades ao Ar Livre	24,37
Banheiro Func. Fem.	12,10
Banheiro PCD	5,07
Banheiro. Func. Masc.	8,24
Bomba vácuo	6,34
Central de Gases	2,27
Circulação 01	10,48
Circulação 02	48,93
Circulação 03	60,12
Circulação 04	16,57
Compressores	6,41
Consultório Diferenciado (Ginecologia)	11,79
Consultório Diferenciado (Ginecologia) Acessível	12,47
Consultório e Multi	9,42
Consultório e Multi / Sala Lilás	10,73
Consultório Indiferenciado	28,41
Consultório Odontológico	43,63
Consultório Odontológico Acessível	11,44
Copa	9,82
DML	3,00
DML	2,15
Educação em Saúde Bucal / Escovódromo	7,01
Embarque e desembarque de ambulância	21,99
Espaço Lúdico	6,37
Espera	49,02
Farmácia - Armazenamento	14,77
Farmácia - Dispensação Externa	5,43
Farmácia - Dispensação Interna	1,64
Guarda cadeiras e maca	3,05
Horta	12,50
Paramentação	3,00
Previsão casa de bombas	3,70
Recepção	16,51
Resíduos Comum (Grupo D)	3,70
Resíduos Contaminado (Grupos A e E)	3,20
Sala de atendimento individualizado/Acolhimento	10,91
Sala de Curativo	9,46
Sala de Gestão	12,00
Sala de Integração das Equipes	25,19
Sala de Medicação, Reidratação e Coleta de Exames	17,83
Sala de Práticas Coletivas	30,19
Sala de Preparo, Esterilização (Limpa) e Distribuição	9,35
Sala de Recepção e Limpeza (suja)	7,02
Sala de Vacinação	10,00
Sanit. PCD Coleta	3,20
Sanit. PCD Cons. Dif. 2	3,20
Sanitário Família	5,09
Sanitário Feminino	6,78
Sanitário Masculino	4,74
Sanitário PCD	6,72

Importante:
1. A empresa responsável pela execução das paredes de drywall deverá verificar todos os mobiliários e equipamentos que serão fixados nas mesmas (régua de gases, armários, purificadores, etc) e prever reforço de sustentação com perfil metálico com capacidade para suportar as devidas cargas conforme indicação do fabricante de drywall (Detalhe 01).

DETALHE 01: REFORÇO EM DRYWALL

Escala:1:20

Quadro de Rodapé	
Item	**Comprimento (m)**
Rodapé interno meia cana com 10cm de altura, em granilite	501,13

ASSINATURAS E CARIMBOS DO ENTE - APROVAÇÃO E EXECUÇÃO

PLANTA CHAVE DE SITUAÇÃO

REVISÃO	DATA	DESCRIÇÃO
R01	17/02/2025	COMPATIBILIZAÇÃO COM O PROJETO HOMOLOGADO NA ANVISA SANITÁRIOS DO CONSULTÓRIOS DIFERENCIADOS
R00	29/10/2024	EMISSÃO INICIAL

TÍTULO DO PROJETO
UNIDADE BÁSICA DE SAÚDE - PORTE 3

PROPRIETÁRIO
MINISTÉRIO DA SAÚDE
SECRETARIA DE ATENÇÃO PRIMÁRIA À SAÚDE

CNPJ
00.394.544/0108-14

ENDEREÇO
Secretaria de Atenção Primária à Saúde
Esplanada dos Ministérios Bloco G Edifício Sede - Ministério da Saúde
CEP 70. 058-900 - Brasília- DF

DISCIPLINA
ARQUITETURA

RRT
16870904

TÍTULO DA PRANCHA
PLANTA DE LAYOUT

DESCRIÇÃO DA ETAPA
PROJETO REFERENCIAL CONCEITUAL

NOME: PRANCHA - ARQUIVO	REVISÃO	UNIDADE	DATA	ESCALA
MS_UBS3_PE_AQ 02.13_R00	**R01**	**METROS**	**17/02/2025**	**INDICADA**

MIRELA PILON PESSATTI A 25669-2
VICTÓRIA ANGELI CAPOVILLA A 247156-6
LEONARDO MEGIATO PEREIRA DOS SANTOS A 186776-8
AUTOR(A) INTELECTUAL — REGISTRO

FOLHA A0 ESTENDIDA **84,10 x 140,00**

DIREITOS AUTORAIS RESERVADOR CONFORME LEGISLAÇÃO NACIONAL E INTERNACIONAL



PLANTA TÉCNICA

Escala:1:50

Quadro de Portas

ID.	QNT.	DIMENSÃO DA FOLHA (m)	DIMENSÃO DO VÃO (m)	DESCRIÇÃO	PUXADOR / MAÇANETA	FECHADURA / TRINCO	MOLA	ACESSÓRIOS	DOBRADIÇA	PAREDE
PA80	9	0,82×2,11	0,90×2,15	Porta de madeira, 1 folha abertura de giro, com acabamento em pintura branca	Maçaneta do tipo alavanca de alta resistência	Fechadura tipo roseta, em aço carbono	Não se aplica	Não se aplica	Dobradiças linha reforçada, com anel	Drywall
PA80-Guichê	1	0,82×2,11	0,90×2,15	Porta de madeira, 1 folha abertura de giro, com acabamento em pintura branca	Maçaneta do tipo alavanca de alta resistência	Fechadura tipo roseta, em aço carbono	Não se aplica	Não se aplica	Dobradiças linha reforçada, com anel	Drywall
PA90	18	0,92×2,11	1,00×2,15	Porta de madeira, 1 folha abertura de giro, com acabamento em pintura branca	Maçaneta do tipo alavanca de alta resistência	Fechadura tipo roseta, em aço carbono	Não se aplica	Não se aplica	Dobradiças linha reforçada, com anel	Drywall
PA90a-A	4	0,92×2,11	1,00×2,15	Porta de giro, alumínio anodizado tipo lambril, cor branca	Maçaneta do tipo alavanca de alta resistência	Fechadura tipo roseta, em aço carbono	Não se aplica	Não se aplica	Dobradiças linha reforçada, com anel	Alvenaria
PA90b-A	1	0,92×2,11	1,00×2,15	Porta de madeira, 1 folha abertura de giro, com acabamento em pintura branca	Maçaneta do tipo alavanca de alta resistência	Fechadura tipo roseta, em aço carbono	Não se aplica	Não se aplica	Dobradiças linha reforçada, com anel	Alvenaria
PA120	1	1,22×2,11	1,30×2,15	Porta de madeira com vidro, 1 folha abertura de giro, com acabamento em pintura branca	Maçaneta do tipo alavanca de alta resistência	Fechadura tipo roseta, em aço carbono	Não se aplica	Não se aplica	Dobradiças linha reforçada, com anel	Drywall
PA120-A	1	1,22×2,11	1,30×2,15	Porta de alumínio anodizado 1 folhas, abertura de giro, com acabamento em pintura branca	Maçaneta do tipo alavanca de alta resistência	Fechadura tipo roseta, em aço carbono	Não se aplica	Não se aplica	Dobradiças linha reforçada, com anel	Alvenaria
PAD110-A	3	1,12×2,11	1,20×2,15	Porta de alumínio anodizado, com veneziana, 2 folhas, abertura de giro, com acabamento em pintura branca	Maçaneta do tipo alavanca de alta resistência	Fechadura tipo roseta, em aço carbono	Não se aplica	Não se aplica	Dobradiças linha reforçada, com anel	Alvenaria
PAD120-A	5	1,22×2,11	1,30×2,15	Porta de alumínio anodizado com vidro, 2 folhas, abertura de giro, com acabamento em pintura branca	Maçaneta do tipo alavanca de alta resistência	Fechadura tipo roseta, em aço carbono	Não se aplica	Não se aplica	Dobradiças linha reforçada, com anel	Alvenaria
PAD150a-A	1	1,52×2,11	1,60×2,15	Porta corta fogo, 2 folhas, abertura de giro, com acabamento em pintura branca	Maçaneta do tipo alavanca de alta resistência	Fechadura tipo roseta, em aço carbono	Não se aplica	Não se aplica	Dobradiças linha reforçada, com anel	Alvenaria
PAD150b-A	2	1,52×2,56	1,60×2,60	Porta de alumínio com vidro, 2 folhas, abertura de giro, com acabamento em pintura branca	Maçaneta do tipo alavanca de alta resistência	Fechadura tipo roseta, em aço carbono	Mola hidráulica aérea com sistema de braço deslizante	Não se aplica	Dobradiças linha reforçada, com anel	Alvenaria
PAD160	2	1,62×2,11	1,70×2,15	Porta de madeira, 2 folhas, abertura de giro, com acabamento em pintura branca.	Maçaneta do tipo alavanca de alta resistência	Fechadura tipo roseta, em aço carbono	Não se aplica	Não se aplica	Dobradiças linha reforçada, com anel	Drywall
PAD160-A	1	1,62×2,11	1,70×2,15	Porta de madeira, 2 folhas, abertura de giro, com acabamento em pintura branca.	Maçaneta do tipo alavanca de alta resistência	Fechadura tipo roseta, em aço carbono	Não se aplica	Não se aplica	Dobradiças linha reforçada, com anel	Alvenaria
PAdv60	10	0,60×1,80	0,60×1,80	Porta de alumínio tipo veneziana, 1 folha, com abertura de giro.	Puxador tipo padrão em alumínio, em aço cromado	Fechadura tipo trinco livre/ocupado colorido verde/ vermelho, em aço carbono	Não se aplica	Não se aplica	Dobradiças linha reforçada, com anel	Divisória
PC80	1	0,85×2,10	0,95×2,15	Porta de madeira, 1 folha, com abertura de correr, acabamento em pintura branca	Puxador vertical	Fechadura tipo trinco livre/ocupado colorido verde/ vermelho, em aço carbono	Não se aplica	Não se aplica	Não se aplica	Drywall
PC90a	3	0,95×2,10	1,05×2,15	Porta de madeira, 1 folha, com abertura de correr, acabamento em pintura branca	Puxador vertical	Fechadura tipo trinco livre/ocupado colorido verde/ vermelho, em aço carbono	Não se aplica	Barra de apoio horizontal em aço inox, 40cm de comprimento	Não se aplica	Drywall
PC90b	13	0,95×2,10	1,05×2,15	Porta de madeira, 1 folha, com abertura de correr, acabamento em pintura branca	Puxador vertical	Fechadura auxiliar tipo bico de papagaio com dupla trava e lingueta conjugada de embutir, acabamento inox polido	Não se aplica	Não se aplica	Não se aplica	Drywall
PF1	2	1,24×1,72	1,30×1,75	Porta de alumínio com tela de giro, 2 folhas, acabamento em pintura branca	Não se aplica	Não se aplica	Não se aplica	Não se aplica	Não se aplica	Alvenaria
PF2	8	0,94×1,27	1,00×1,30	Porta de alumínio com tela de giro, 2 folhas, acabamento em pintura branca	Não se aplica	Não se aplica	Não se aplica	Não se aplica	Não se aplica	Alvenaria
PORTÃO	1	4,00×2,45	4,10×2,50	Portão em alumínio de giro, 2 folhas, acabamento em pintura branca	Maçaneta do tipo alavanca de alta resistência	Fechadura tipo roseta, em aço carbono	Não se aplica	Não se aplica	Dobradiças linha reforçada, com anel	Alvenaria

Quadro de Janelas

ID.	QNT.	DIMENSÃO (m)	ALTURA PEITORIL	DESCRIÇÃO	FECHO	DOBRADIÇA	PAREDE
C1	1	11,22×2,90	0,60	Cobogó Bandeira 30x30cm	Não se aplica	Não se aplica	Alvenaria
C2	1	16,02×3,86	0,77	Cobogó Bandeira 30x30cm	Não se aplica	Não se aplica	Alvenaria
C3	1	10,90×4,18	0,13	Cobogó Bandeira 30x30cm	Não se aplica	Não se aplica	Alvenaria
C4	2	0,60×1,80	0,13	Cobogó Bandeira 30x30cm	Não se aplica	Não se aplica	Alvenaria
G100	2	1,00×0,90	1,20	Janela Guichê de correr, 2 folhas, com estrutura de alumínio anodizado branco, com vidro, com peitoril em granito sienna branco com largura de 50cm	Fecho concha de embutir, em aço acetinado, 2 peças	Não se aplica	Drywall
JC160-A	3	1,60×0,60	1,50	Janela de alumínio anodizado branco, abertura tipo de correr, 2 folhas.	Fecho concha de embutir, em aço acetinado, 2 peças	Não se aplica	Alvenaria
JC180-A	2	1,80×0,60	1,50	Janela de alumínio anodizado branco, abertura tipo de correr, 2 folhas.	Fecho concha de embutir, em aço acetinado, 2 peças	Não se aplica	Alvenaria
JC220-A	4	2,20×0,60	1,50	Janela de alumínio anodizado branco, abertura tipo de correr, 4 folhas.	Fecho concha de embutir, em aço acetinado, 2 peças	Não se aplica	Alvenaria
JC220b-A	2	2,20×0,90	1,20	Janela de alumínio anodizado branco, abertura tipo de correr, 4 folhas.	Fecho concha de embutir, em aço acetinado, 2 peças	Não se aplica	Alvenaria
JC250-A	15	2,50×0,60	1,50	Janela de alumínio anodizado branco, abertura tipo de correr, 4 folhas.	Fecho concha de embutir, em aço acetinado, 2 peças	Não se aplica	Alvenaria
JC250b-A	2	2,50×0,90	1,20	Janela de alumínio anodizado branco, abertura tipo de correr, 4 folhas.	Fecho concha de embutir, em aço acetinado, 2 peças	Não se aplica	Alvenaria
JM80-A	8	0,80×0,60	1,50	Janela de alumínio anodizado branco, abertura tipo maxim-ar.	Fecho tipo alavanca	Braço articulado	Alvenaria
JM80b-A	2	0,80×0,60	1,60	Janela de alumínio anodizado branco, abertura tipo maxim-ar.	Fecho tipo alavanca	Braço articulado	Alvenaria
JM160-A	3	1,60×2,20	0,40	Janela de alumínio anodizado branco, abertura tipo maxim-ar, 9 folhas.	Fecho tipo alavanca	Braço articulado	Alvenaria
JM220-A	7	2,20×2,20	0,40	Janela de alumínio anodizado branco, abertura tipo maxim-ar, 9 folhas.	Fecho tipo alavanca	Braço articulado	Alvenaria

DETALHE 01: REFORÇO EM DRYWALL

Escala:1:20

Importante:

1. A empresa responsável pela execução das paredes de drywall deverá verificar todos os mobiliários e equipamentos que serão fixados nas mesmas (régua de gases, armários, purificadores, etc) e prever reforço de sustentação com perfil metálico com capacidade para suportar as devidas cargas conforme indicação do fabricante de drywall (Detalhe 01).

R3	Régua de Gases com 1 ponto de Oxigênio + 1 Ponto de Ar comprimido + 2 tomadas 127V + 2 tomadas 220V (atender projeto complementar de gases medicinais e instalações elétricas)
AR	Ar comprimido
AR+V	Ar comprimido e Bomba a vácuo
FAM	AR COMPRIMIDO MEDICINAL
IS	CHAMADA DE ENFERMAGEM
AC	AR CONDICIONADO
-	PRESSÃO NEGATIVA
E	EXAUSTÃO
E.H	EIXO HIDROSSANITÁRIO DE ÁGUA FRIA NO PISO
	INDICAÇÃO EIXO HIDROSSANITÁRIO
E.H	EIXO HIDROSSANITÁRIO DE ÁGUA FRIA
E.H	EIXO HIDROSSANITÁRIO DE ÁGUA QUENTE

Quadro de louças, metais e equipamentos

Cód.	Qnt.	Descrição
BA40	7	Barra de apoio, reta, fixa, em aço inox, l=40cm, com diâmetro de empunhadura de 30mm.
BA70	6	Barra de apoio, reta, fixa, em aço inox, l=70cm, com diâmetro de empunhadura de 30mm. Deverão ser instaladas nos banheiros PCD como suporte para o uso dos equipamentos.
BA80	12	Barra de apoio, reta, fixa, em aço inox, l=80cm, com diâmetro de empunhadura de 30mm. Deverão ser instaladas nos banheiros PCD como suporte para o uso dos equipamentos.
BAR70	1	Barra de apoio, reta, articulável, em aço inox, l=70cm, com diâmetro de empunhadura de 30mm.
BC01	1	Banco articulado nos banheiros adaptados, com estrutura em aço inox, assento em polipropileno na cor branco, fixado na parede com sistema de travamento na vertical, dimensão 70cm x 45cm, com estrutura que suporte até 150kg.
BE01	7	Botão de emergência, item de acessibilidade para banheiros.
CB.01	10	Cuba de embutir redonda em louça, cor branco, dimensão de 36cm ou equivalente. Incluso válvula de metal cromado e sifão flexível em PVC.
CB.02	10	Cuba retangular, em aço inox, dimensão de 40x34cm ou equivalente.Incluso válvula de metal cromado e sifão flexível em PVC.
CB.03	6	Cuba de embutir oval em louça, cor branco, dimensão de 40 x 30cm ou equivalente. Incluso válvula de metal cromado e sifão flexível em PVC.
CH.01	4	Chuveiro Elétrico - 220V
DC01	6	Ducha higiênica com registro.
DIVIS	1	Divisória de banheiro para mictório
EXP	1	Pia de despejo/Expurgo hospitalar, em aço inox, com válvula de descarga tipo hidra ou similar.
LV01	20	Lavatório com coluna suspensa em louça, cor branco, com acabamento em coluna suspensa. Incluso válvula de metal cromado e sifão flexível em PVC.
LV02	3	Lavatório de canto com coluna suspensa em louça, cor branco, com acabamento em coluna suspensa. Incluso válvula de metal cromado e sifão flexível em PVC.
Mictório	2	Mictório em louça na cor branca
RS01	27	Ralo sanfonado, dimensões 15 x 15cm com tampa escamoteável.
T.M.01	10	Torneira de cotovelo para bancada com acabamento e acessórios de fixação e instalação cromados
T.M.02	39	Torneira de mesa, acionamento de pressão, acabamento e acessórios para fixação e instalação cromados.
T.PD.02	3	Torneira de parede, alavanca longa, acionamento pelo cotovelo, para tanque com acabamento e acessórios para fixação e instalação cromados
T.PD.03	5	Torneira para Jardim Bica Baixa com adaptador para mangueira
T.Q.	2	Tanque em louças com coluna na cor branca
VS01	11	Bacia sanitária c/caixa de descarga acoplada, na cor branco, inclusive assento na cor branco, contendo conjunto de fixação, anel de vedação e engate plástico.
VS02	1	Bacia sanitária infantil c/caixa de descarga acoplada, na cor branco, inclusive assento na cor branco, contendo conjunto de fixação, anel de vedação e engate plástico.

Quadro de Áreas de Paredes

Legenda	Descrição	Espessura (cm)	Área (m²)
	Divisória em alumínio	0,03	4,56
	Parede alvenaria 15cm	0,15	5,63
	Parede alvenaria 20cm	0,20	771,35
	Parede alvenaria 20cm (muro externo)	0,20	333,02
	Paredes em alvenaria H=40cm	0,13	0,65
	Paredes em Drywall com lã de vidro	0,10	296,66
	Paredes em Drywall RU	0,10	211,45
	Paredes em Drywall RU com lã de vidro	0,10	104,04
	Paredes em Granilite na cor cinza	0,02	26,14

CONVENÇÕES ADOTADAS

- Alvenaria acabada
- Concreto
- Parede em Drywall, com Placa Resistente a Umidade (RU).
- Parede em Drywall, com Standart (ST).
- Parede em Drywall, com lã de vidro.
- Parede em Drywall, com Placa Resistente a Umidade (RU) e lã de vidro.
- Projeções
- E.H. - Eixo Hidráulico - Água Fria
- E.H. - Eixo Hidráulico com água quente - prever ponto de elétrica 220V
- XXX - Nível cota acabada
- XX - Nome da indicação do corte
- X - Indicação de eixo das alvenarias à construir
- JX - Indicação e nomenclatura - Janelas
- PX - Indicação e nomenclatura - Portas

LEGENDA - ACABAMENTOS

PISO

1. Piso em granilite polido bege.
2. Piso em granilite sem polimento bege.
3. Piso em concreto desempolado.

PAREDE

1. Pintura acrílica, resistente à umidade. RGB 216,211,202 ou similar
2. Revestimento cerâmico 60x60cm, até o forro, na cor branca, acabamento polido ou acetinado
3. Pintura acrílica, resistente a umidade. RGB 209,208,202 ou similar
4.Pintura azul acrílica, resistente a umidade. RGB 99,133,142 ou similar

TETO

1. Pintura acrílica sobre forro de gesso acartonado rejuntado, resistente à umidade, cor branca.
2. Pintura acrílica sobre laje, resistente à umidade.
3. Telha fibrocimento.

OBSERVAÇÕES

1. A Pintura deverá ser aplicada sobre parede regularizada de maneira a atingir perfeito cobrimento da superfície na cor indicada em projeto
2. Para as áreas molhadas considerar impermeabilização de piso e paredes (até teto)

NOTAS

1. Medidas de Cotas Acabadas
2. Todas as medidas do projeto devem ser aferidas in loco para a execução da obra.
3. Para maiores detalhes e informações sobre pontos de gases verificar projeto da disciplina específica
4. Todos os materiais de acabamento especificados no projeto são referências sugeridas, podendo ser substituídos por itens similares, desde que preservado o atendimento às normas técnicas.
5. Todas as torneiras dispensam o contato com mãos para o fechamento.
6. Todos os ralos serão escamoteáveis, com fecho hídrico. Nas áreas de atendimento de pacientes todos são vedados.
7. Todos os trilhos de portas de correr são superiores. Não sendo permitido trilho no chão.
8. Todos os ambientes que não possuem ventilação natural deverá contemplar sistema de exaustão e renovação de ar artificial previstos no projeto de climatização desenvolvido por profissional habilitado.

Importante:

1. A empresa responsável pela execução das paredes de drywall deverá verificar todos os mobiliários e equipamentos que serão fixados nas mesmas (régua de gases, armários, purificadores, etc) e prever reforço de sustentação com perfil metálico com capacidade para suportar as devidas cargas conforme indicação do fabricante de drywall (Detalhe 01).

ASSINATURAS E CARIMBOS DO ENTE - APROVAÇÃO E EXECUÇÃO

PLANTA CHAVE DE SITUAÇÃO

R01	17/02/2025	COMPATIBILIZAÇÃO COM O PROJETO HOMOLOGADO NA ANVISA SANITÁRIOS DO CONSULTÓRIOS DIFERENCIADOS
R00	29/10/2024	EMISSÃO INICIAL
REVISÃO	DATA	DESCRIÇÃO

TÍTULO DO PROJETO

UNIDADE BÁSICA DE SAÚDE - PORTE 3

PROPRIETÁRIO

MINISTÉRIO DA SAÚDE

SECRETARIA DE ATENÇÃO PRIMÁRIA À SAÚDE

CNPJ

00.394.544/0108-14

ENDEREÇO

Secretaria de Atenção Primária à Saúde
Esplanada dos Ministérios Bloco G Edifício Sede - Ministério da Saúde
CEP 70. 058-900 - Brasília- DF

PAC SAÚDE

DISCIPLINA

ARQUITETURA

RRT

16870904

TÍTULO DA PRANCHA

PLANTA TÉCNICA

DESCRIÇÃO DA ETAPA

PROJETO REFERENCIAL CONCEITUAL

NOME: PRANCHA - ARQUIVO	REVISÃO	UNIDADE	DATA	ESCALA
MS_UBS3_PE_AQ 03.13_R00	R01	METROS	17/02/2025	INDICADA

MIRELA PILON PESSATTI A 25669-2
VICTÓRIA ANGELI CAPOVILLA A 247156-6
LEONARDO MEGIATO PEREIRA DOS SANTOS A 186776-8
AUTOR(A) INTELECTUAL REGISTRO

FOLHA A0 ESTENDIDA **84,10 x 140,00**

DIREITOS AUTORAIS RESERVADOR CONFORME LEGISLAÇÃO NACIONAL E INTERNACIONAL



PAGINAÇÃO DE PISO

Escala:1:50

Quadro de Áreas de Pisos		
Legenda	**Descrição**	**Área (m²)**
	GRAMA (ÁREA VERDE)	67,90
	PISO EM CONCRETO DESEMPOLADO (PISO EXTERNO)	591,96
	PISO EM GRANILITE POLIDO (PISO INTERNO)	498,71
	PISO EM GRANILITE SEM POLIMENTO (PISO INTERNO)	94,81
	PISO INTERTRAVADO (VIAS INTERNAS E ESTACIONAMENTO)	743,04

ASSINATURAS E CARIMBOS DO ENTE - APROVAÇÃO E EXECUÇÃO

PLANTA CHAVE DE SITUAÇÃO

REVISÃO	DATA	DESCRIÇÃO
R01	17/02/2025	COMPATIBILIZAÇÃO COM O PROJETO HOMOLOGADO NA ANVISA SANITÁRIOS DO CONSULTÓRIOS DIFERENCIADOS
R00	29/10/2024	EMISSÃO INICIAL

TÍTULO DO PROJETO
UNIDADE BÁSICA DE SAÚDE - PORTE 3

PROPRIETÁRIO
MINISTÉRIO DA SAÚDE
SECRETARIA DE ATENÇÃO PRIMÁRIA À SAÚDE

CNPJ
00.394.544/0108-14

ENDEREÇO
Secretaria de Atenção Primária à Saúde
Esplanada dos Ministérios Bloco G Edifício Sede - Ministério da Saúde
CEP 70. 058-900 - Brasília- DF

DISCIPLINA
ARQUITETURA

RRT
16870904

TÍTULO DA PRANCHA
PAGINAÇÃO DE PISO

DESCRIÇÃO DA ETAPA
PROJETO REFERENCIAL CONCEITUAL

NOME: PRANCHA - ARQUIVO	REVISÃO	UNIDADE	DATA	ESCALA
MS_UBS3_PE_AQ 04.13_R00	**R01**	**METROS**	**17/02/2025**	**INDICADA**

MIRELA PILON PESSATTI **A 25669-2**
VICTÓRIA ANGELI CAPOVILLA **A 247156-6**
LEONARDO MEGIATO PEREIRA DOS SANTOS **A 186776-8**
AUTOR(A) INTELECTUAL — REGISTRO

FOLHA A0 ESTENDIDA **84,10 x 125,00**

DIREITOS AUTORAIS RESERVADOR CONFORME LEGISLAÇÃO NACIONAL E INTERNACIONAL



PLANTA FORRO E LUMINOTÉCNICO

Escala:1:50

Quadro de Luminárias

Símbolo	Cód.	Qnt.	Descrição
	Iluminação de Emergência	39	Bloco autônomo ilum. emergência na parede
	LM01	11	Luminária de embutir de LED quadrado, dimensão de 20 x 20cm ou equivalente. Corpo fabricado em alumínio com acabamento em pintura eletrostática na cor branco ou similar. Fixada através de presilhas para gesso. Montada com LED integrado de alta performance 19W branco neutro ou branco frio 4500k - 6500K e driver bivolt.
	LM02	88	Luminária de embutir de LED quadrado, dimensão de 40 x 40cm ou equivalente. Corpo fabricado em alumínio com acabamento em pintura eletrostática na cor branco ou similar. Montada com LED integrado de alta performance 36W branco neutro ou branco frio 4500k - 6500K e driver bivolt.
	LM03	17	Luminária de sobrepor tipo arandela tartaruga. Corpo fabricado em alumínio com acabamento em pintura eletrostática na cor branca. Montada com LED integrado de alta performance 24W neutra 4000K e driver bivolt.
	LM04	9	Luminária de sobrepor de LED quadrado, dimensão de 20 x 20cm ou equivalente. Corpo fabricado em alumínio com acabamento em pintura eletrostática na cor branco ou similar. Montada com LED integrado de alta performance 19W branco neutro ou branco frio 4500k - 6500K e driver bivolt.
	LM05	33	Luminária de embutir de LED quadrado, dimensão de 60 x 60cm ou equivalente. Corpo fabricado em alumínio com acabamento em pintura eletrostática na cor branco ou similar. Montada com LED integrado de alta performance 40W branco neutro ou branco frio 4500k - 6500K e driver bivolt.
	LM06	27	Luminária tipo arandela quadrada. Corpo fabricado em alumínio com acabamento em pintura eletrostática na cor branca. Montada com LED integrado de alta performance 6W neutra 4000K e driver bivolt.
	LM07	8	Luminária de piso. Corpo fabricado em alumínio com acabamento em pintura eletrostática na cor branca. Montada com LED integrado de alta performance 7W neutra 4000K e driver bivolt.

Quadro de Áreas de Forro

Legenda	Descrição	Área (m²)
	Forro de Gesso Acartonado	661,07

LEGENDA FORROS

- Forro de gesso acartonado.
- Exaustor
- Exaustor em grela

Medidas das grelhas olhar projeto de climatização

- Eixo de instalação das luminárias
- Iluminação de Emergência

ASSINATURAS E CARIMBOS DO ENTE - APROVAÇÃO E EXECUÇÃO

PLANTA CHAVE DE SITUAÇÃO

REVISÃO	DATA	DESCRIÇÃO
R01	17/02/2025	COMPATIBILIZAÇÃO COM O PROJETO HOMOLOGADO NA ANVISA SANITÁRIOS DO CONSULTÓRIOS DIFERENCIADOS
R00	29/10/2024	EMISSÃO INICIAL

TÍTULO DO PROJETO

UNIDADE BÁSICA DE SAÚDE - PORTE 3

PROPRIETÁRIO

MINISTÉRIO DA SAÚDE
SECRETARIA DE ATENÇÃO PRIMÁRIA À SAÚDE

CNPJ
00.394.544/0108-14

ENDEREÇO
Secretaria de Atenção Primária à Saúde
Esplanada dos Ministérios Bloco G Edifício Sede - Ministério da Saúde
CEP 70. 058-900 - Brasília- DF

PAC SAÚDE

DISCIPLINA
ARQUITETURA

RRT
16870904

TÍTULO DA PRANCHA

FORRO E LUMINOTÉCNICO

DESCRIÇÃO DA ETAPA


PROJETO REFERENCIAL CONCEITUAL

NOME: PRANCHA - ARQUIVO	REVISÃO	UNIDADE	DATA	ESCALA
MS_UBS3_PE_AQ 05.13_R00	**R01**	**METROS**	**17/02/2025**	**INDICADA**

MIRELA PILON PESSATTI — **A 25669-2**
VICTÓRIA ANGELI CAPOVILLA — **A 247156-6**
LEONARDO MEGIATO PEREIRA DOS SANTOS — **A 186776-8**
AUTOR(A) INTELECTUAL — REGISTRO


FOLHA A0 ESTENDIDA **84,10 x 125,00**

DIREITOS AUTORAIS RESERVADOR CONFORME LEGISLAÇÃO NACIONAL E INTERNACIONAL

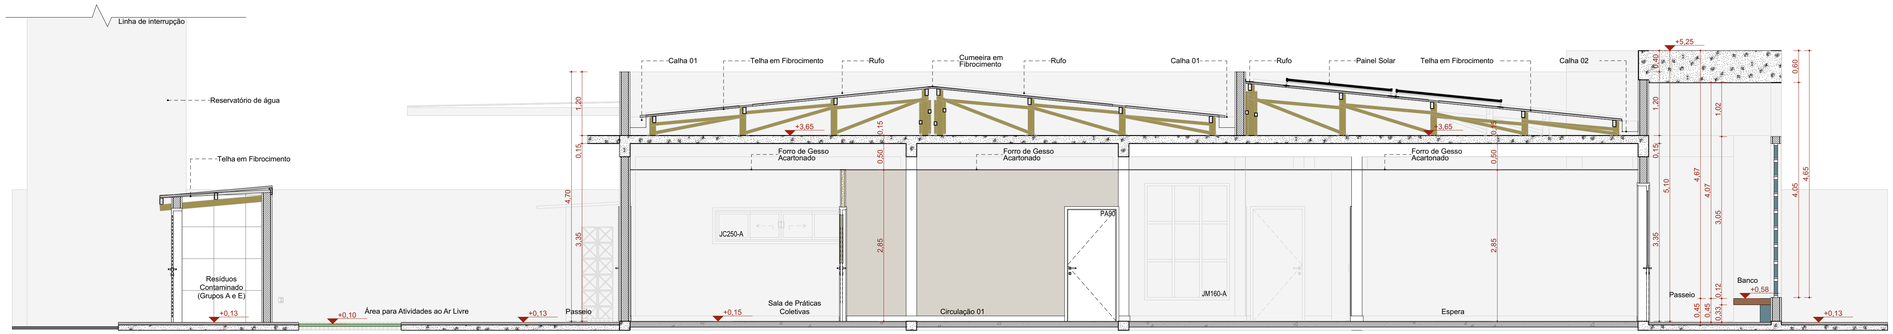


Corte AA

Escala:1:50

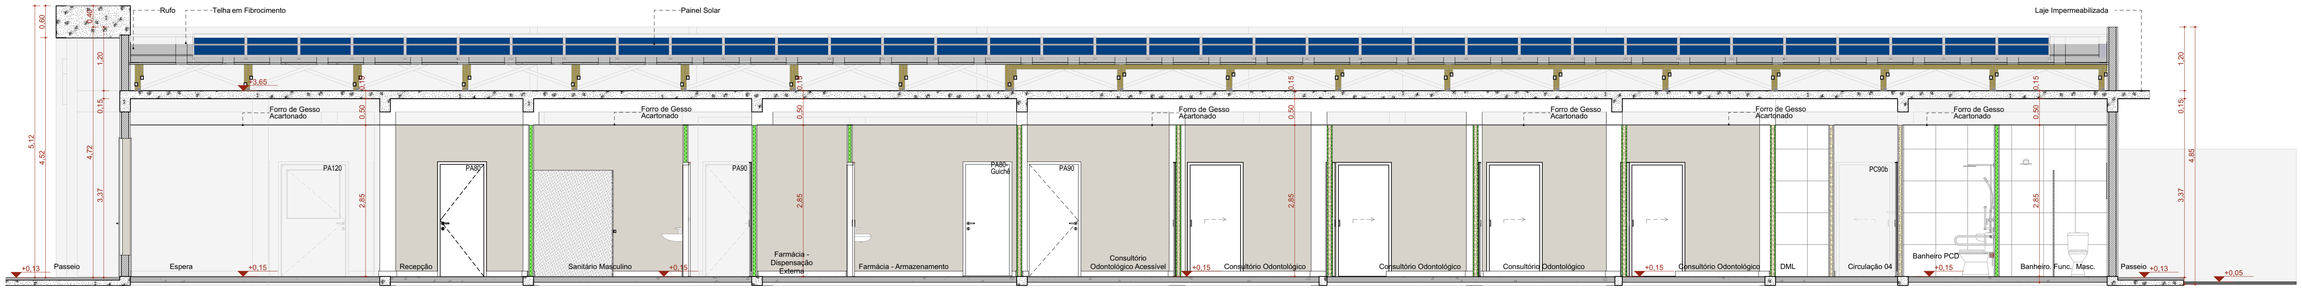


Corte BB

Escala:1:50

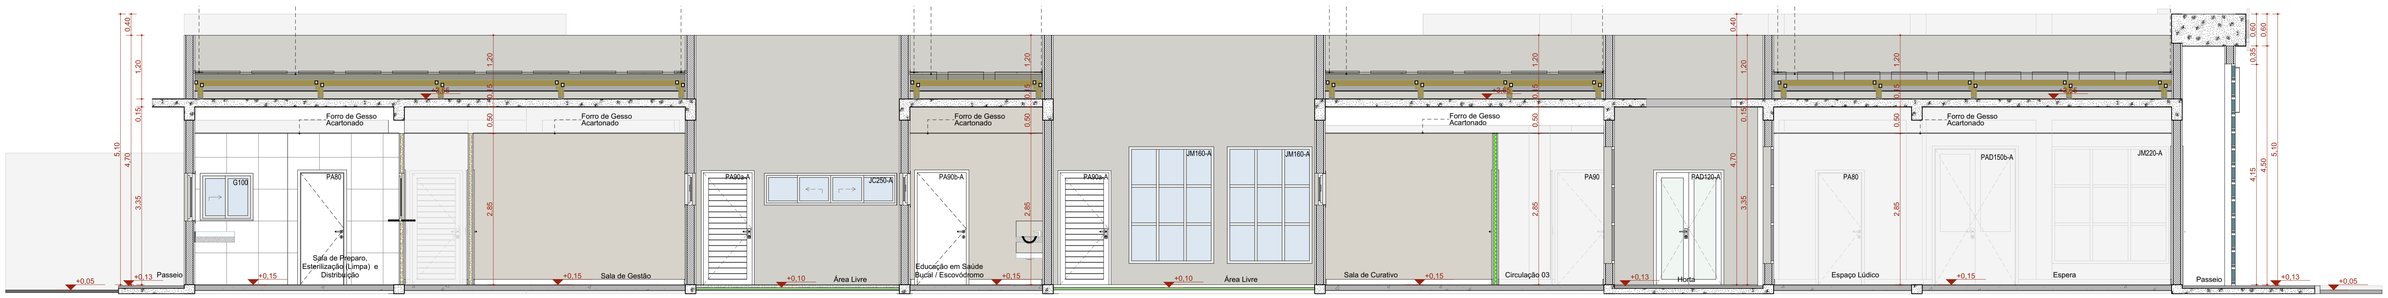

Corte CC

Escala:1:50

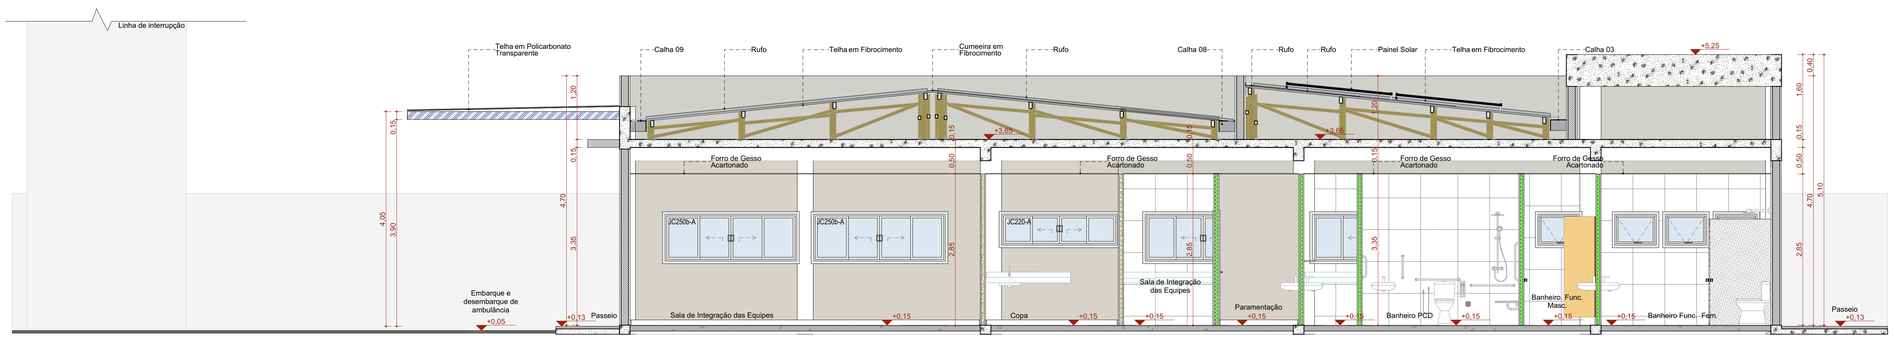

Corte DD

Escala:1:50

ASSINATURAS E CARIMBOS DO ENTE - APROVAÇÃO E EXECUÇÃO

PLANTA CHAVE DE SITUAÇÃO

REVISÃO	DATA	DESCRIÇÃO
R01	17/02/2025	COMPATIBILIZAÇÃO COM O PROJETO HOMOLOGADO NA ANVISA SANITÁRIOS DO CONSULTÓRIOS DIFERENCIADOS
R00	29/10/2024	EMISSÃO INICIAL

TÍTULO DO PROJETO

UNIDADE BÁSICA DE SAÚDE - PORTE 3

PROPRIETÁRIO

MINISTÉRIO DA SAÚDE

SECRETARIA DE ATENÇÃO PRIMÁRIA À SAÚDE

CNPJ

00.394.544/0108-14

ENDEREÇO

Secretaria de Atenção Primária à Saúde
Esplanada dos Ministérios Bloco G Edifício Sede - Ministério da Saúde
CEP 70. 058-900 - Brasília- DF

PAC SAÚDE

DISCIPLINA

ARQUITETURA

RRT

16870904

TÍTULO DA PRANCHA

CORTES

DESCRIÇÃO DA ETAPA


PROJETO REFERENCIAL CONCEITUAL

NOME: PRANCHA - ARQUIVO	REVISÃO	UNIDADE	DATA	ESCALA
MS_UBS3_PE_AQ 06.13_R00	**R01**	**METROS**	**17/02/2025**	**INDICADA**

MIRELA PILON PESSATTI — **A 25669-2**
VICTÓRIA ANGELI CAPOVILLA — **A 247156-6**
LEONARDO MEGIATO PEREIRA DOS SANTOS — **A 186776-8**
AUTOR(A) INTELECTUAL — REGISTRO


FOLHA A1 ESTENDIDA **97,10 x 59,40**

DIREITOS AUTORAIS RESERVADOR CONFORME LEGISLAÇÃO NACIONAL E INTERNACIONAL

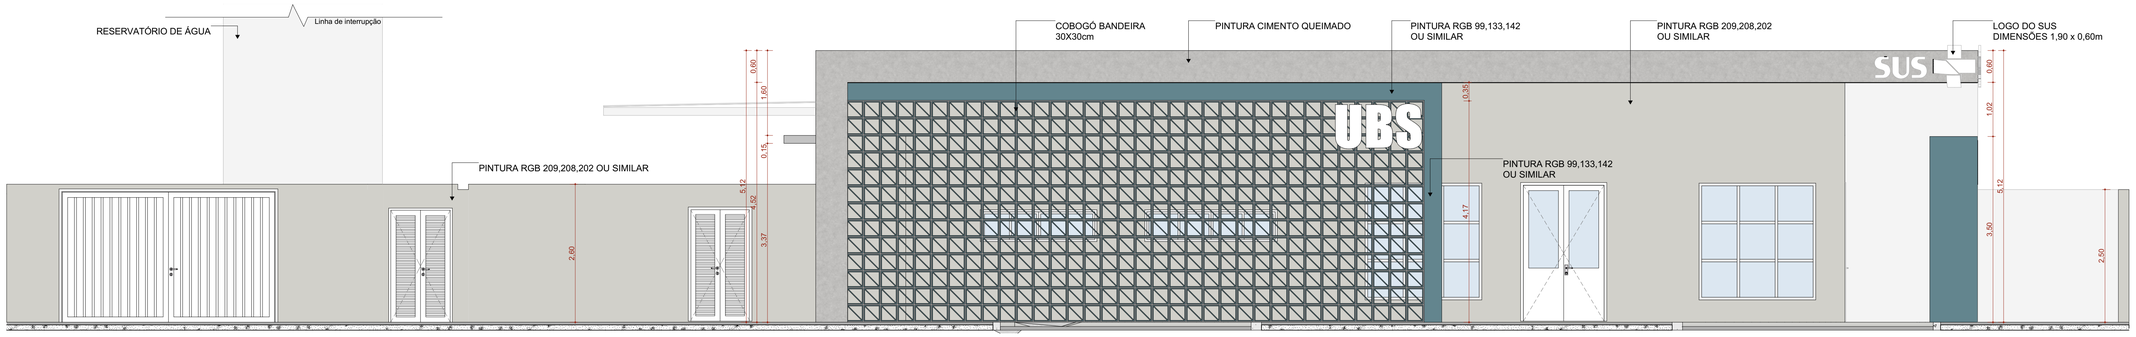


F1 FACHADA FRONTAL

Escala:1:50

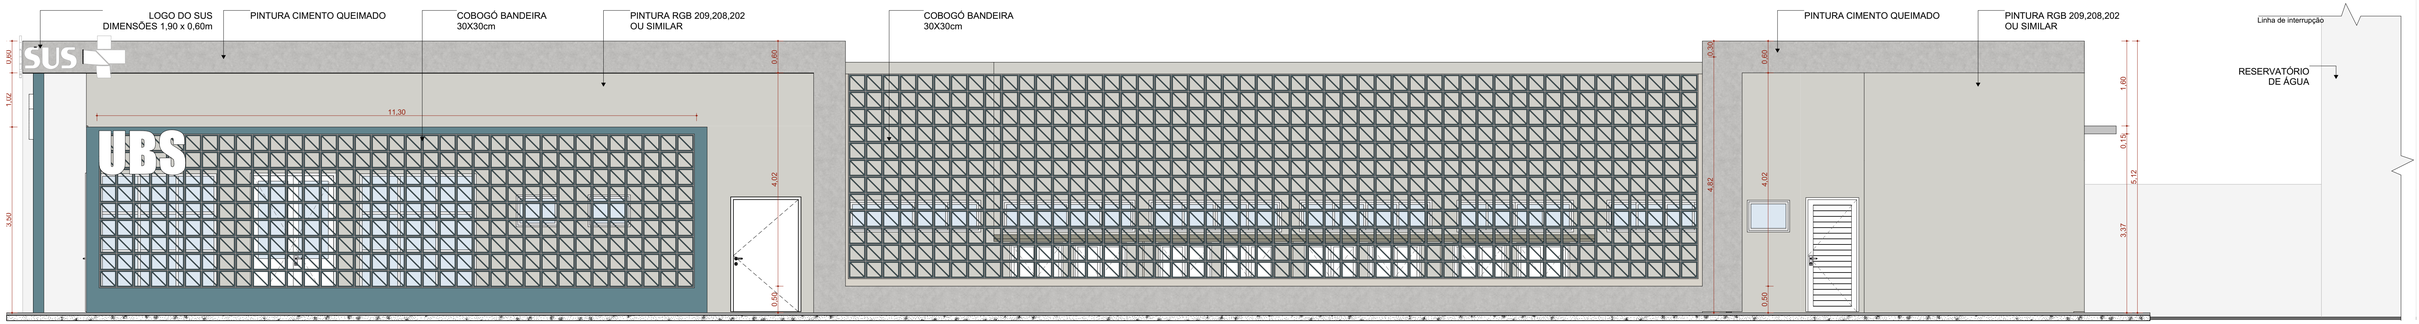


F2 FACHADA DIREITA

Escala:1:50

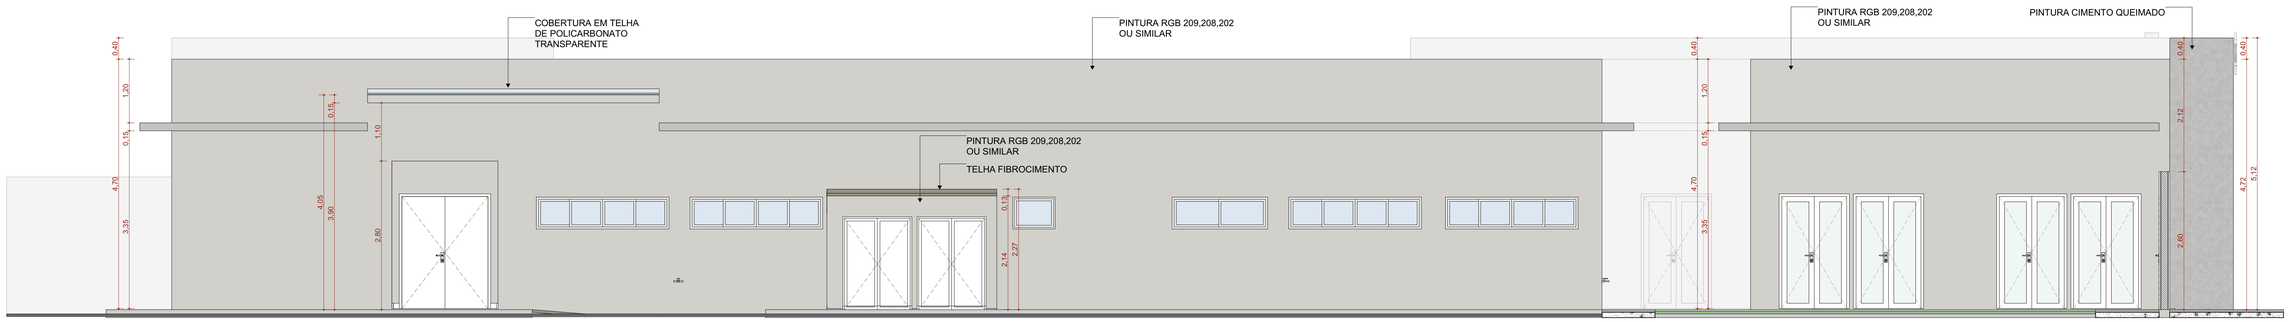

F4 FACHADA ESQUERDA

Escala:1:50

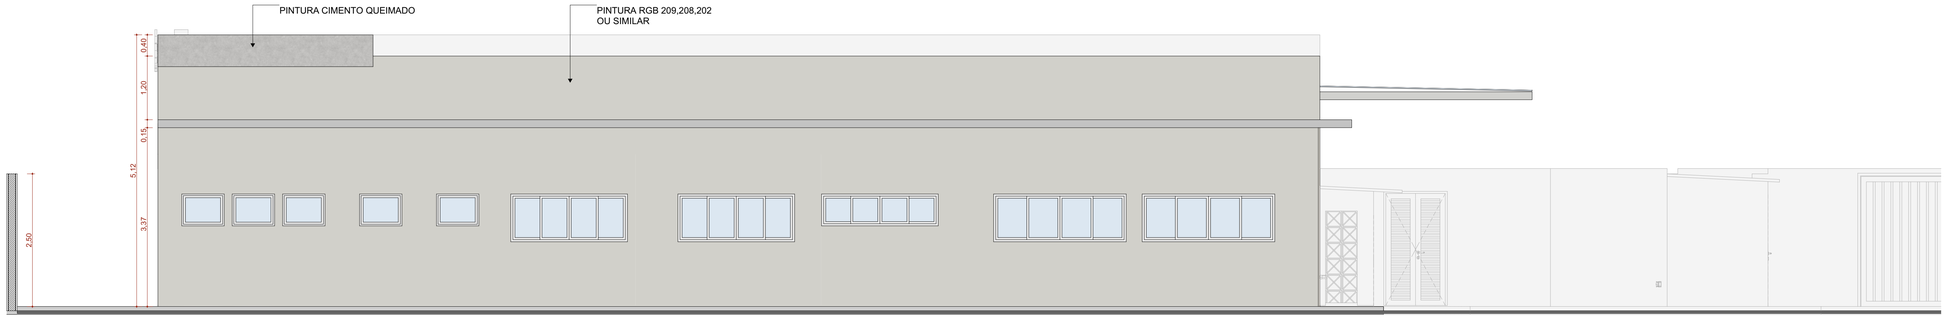

F3 FACHADA FUNDO

Escala:1:50

ASSINATURAS E CARIMBOS DO ENTE - APROVAÇÃO E EXECUÇÃO

PLANTA CHAVE DE SITUAÇÃO

REVISÃO	DATA	DESCRIÇÃO
R01	17/02/2025	COMPATIBILIZAÇÃO COM O PROJETO HOMOLOGADO NA ANVISA SANITÁRIOS DO CONSULTÓRIOS DIFERENCIADOS
R00	29/10/2024	EMISSÃO INICIAL

TÍTULO DO PROJETO

UNIDADE BÁSICA DE SAÚDE - PORTE 3

PROPRIETÁRIO

MINISTÉRIO DA SAÚDE

SECRETARIA DE ATENÇÃO PRIMÁRIA À SAÚDE

CNPJ

00.394.544/0108-14

ENDEREÇO

Secretaria de Atenção Primária à Saúde
Esplanada dos Ministérios Bloco G Edifício Sede - Ministério da Saúde
CEP 70. 058-900 - Brasília- DF

PAC SAÚDE

DISCIPLINA

ARQUITETURA

RRT

16870904

TÍTULO DA PRANCHA

FACHADAS

DESCRIÇÃO DA ETAPA

PROJETO REFERENCIAL CONCEITUAL

NOME PRANCHA - ARQUIVO	REVISÃO	UNIDADE	DATA	ESCALA
MS_UBS3_PE_AQ 07.13_R00	**R01**	**METROS**	**17/02/2025**	**INDICADA**

MIRELA PILON PESSATTI A 25669-2
VICTÓRIA ANGELI CAPOVILLA A 247156-6
LEONARDO MEGIATO PEREIRA DOS SANTOS A 186776-8
AUTOR(A) INTELECTUAL — REGISTRO


FOLHA A1 ESTENDIDA **97,10 x 59,40**

DIREITOS AUTORAIS RESERVADOR CONFORME LEGISLAÇÃO NACIONAL E INTERNACIONAL


Quadro de Portas - Detalhamentos
Cód.

PA80

Planta

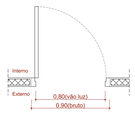


Vista

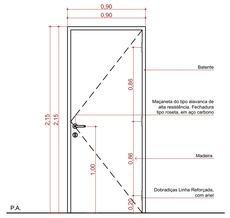


Vista Interna
Esc. 1:25

PA80-Guichê

Planta

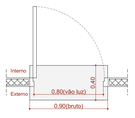


Vista

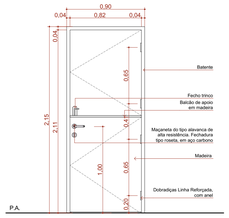


Vista Interna
Esc. 1:25

PA90

Planta

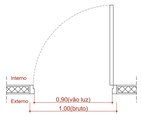


Vista

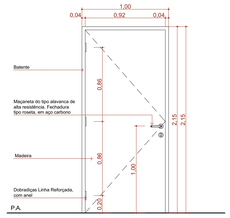


Vista Interna
Esc. 1:25

PA90a-A

Planta

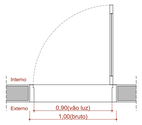


Vista

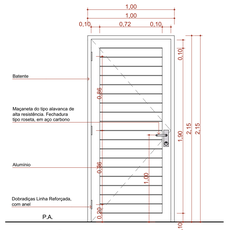


Vista Externa
Esc. 1:25

PA90b-A

Planta

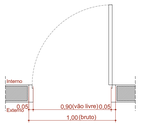


Vista

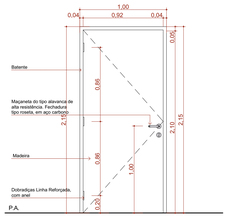


Vista Interna
Esc. 1:25

PA120

Planta

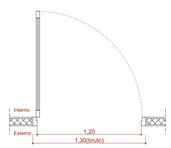


Vista

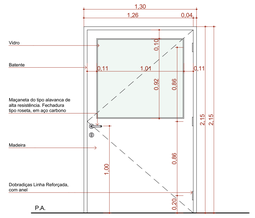


Vista Interna
Esc. 1:25

PA120-A

Planta

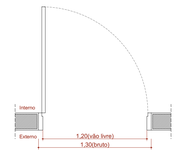


Vista

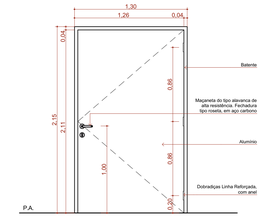


Vista Interna
Esc. 1:25

PAD110-A

Planta

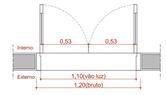


Vista

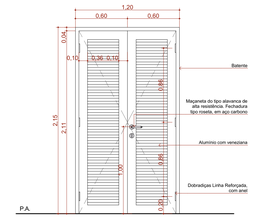


Vista Interna
Esc. 1:25

PAD120-A

Planta

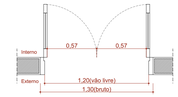

Vista

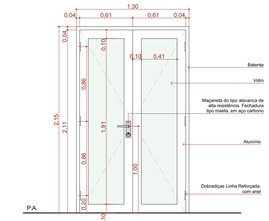


Vista Interna
Esc. 1:25

Quadro de Portas - Detalhamentos
Cód.

PAD150a-A

Planta

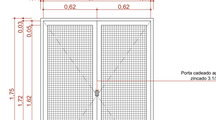


Vista

Vista Interna
Esc. 1:25

PAD150b-A

Planta

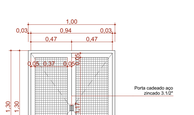


Vista

Vista Interna
Esc. 1:25

PAD160

Planta

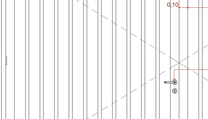

Vista

Vista Interna
Esc. 1:25

PAD160-A

Planta



Vista

Vista Interna
Esc. 1:25

PAdv60

Planta

Vista

Vista Interna
Esc. 1:25

PC80

Planta

Vista

Vista Externa
Esc. 1:25

PC90a

Planta

Vista

Vista Externa
Esc. 1:25

PC90b

Planta



Vista

Vista Externa
Esc. 1:25

Quadro de Portas - Detalhamentos
Cód.

PF1

Planta

Vista

Vista Interna
Esc. 1:25

PF2

Planta

Vista

Vista Interna
Esc. 1:25

PORTÃO

Planta

Vista

Vista Interna
Esc. 1:25

Quadro de Portas

ID.	QNT.	DIMENSÃO DA FOLHA (m)	DIMENSÃO DO VÃO (m)	DESCRIÇÃO	PUXADOR / MAÇANETA	FECHADURA / TRINCO	MOLA	ACESSÓRIOS	DOBRADIÇA	PAREDE
PA80	9	0,82×2,11	0,90×2,15	Porta de madeira, 1 folha abertura de giro, com acabamento em pintura branca	Maçaneta do tipo alavanca de alta resistência	Fechadura tipo roseta, em aço carbono	Não se aplica	Não se aplica	Dobradiças linha reforçada, com anel	Drywall
PA80-Guichê	1	0,82×2,11	0,90×2,15	Porta de madeira, 1 folha abertura de giro, com acabamento em pintura branca	Maçaneta do tipo alavanca de alta resistência	Fechadura tipo roseta, em aço carbono	Não se aplica	Não se aplica	Dobradiças linha reforçada, com anel	Drywall
PA90	18	0,92×2,11	1,00×2,15	Porta de madeira, 1 folha abertura de giro, com acabamento em pintura branca	Maçaneta do tipo alavanca de alta resistência	Fechadura tipo roseta, em aço carbono	Não se aplica	Não se aplica	Dobradiças linha reforçada, com anel	Drywall
PA90a-A	4	0,92×2,11	1,00×2,15	Porta de giro, alumínio anodizado tipo lambril, cor branca	Maçaneta do tipo alavanca de alta resistência	Fechadura tipo roseta, em aço carbono	Não se aplica	Não se aplica	Dobradiças linha reforçada, com anel	Alvenaria
PA90b-A	1	0,92×2,11	1,00×2,15	Porta de madeira, 1 folha abertura de giro, com acabamento em pintura branca	Maçaneta do tipo alavanca de alta resistência	Fechadura tipo roseta, em aço carbono	Não se aplica	Não se aplica	Dobradiças linha reforçada, com anel	Alvenaria
PA120	1	1,22×2,11	1,30×2,15	Porta de madeira com vidro, 1 folha abertura de giro, com acabamento em pintura branca	Maçaneta do tipo alavanca de alta resistência	Fechadura tipo roseta, em aço carbono	Não se aplica	Não se aplica	Dobradiças linha reforçada, com anel	Drywall
PA120-A	1	1,22×2,11	1,30×2,15	Porta de alumínio anodizado 1 folhas, abertura de giro, com acabamento em pintura branca	Maçaneta do tipo alavanca de alta resistência	Fechadura tipo roseta, em aço carbono	Não se aplica	Não se aplica	Dobradiças linha reforçada, com anel	Alvenaria
PAD110-A	3	1,12×2,11	1,20×2,15	Porta de alumínio anodizado, com veneziana, 2 folhas, abertura de giro, com acabamento em pintura branca	Maçaneta do tipo alavanca de alta resistência	Fechadura tipo roseta, em aço carbono	Não se aplica	Não se aplica	Dobradiças linha reforçada, com anel	Alvenaria
PAD120-A	5	1,22×2,11	1,30×2,15	Porta de alumínio anodizado com vidro, 2 folhas, abertura de giro, com acabamento em pintura branca	Maçaneta do tipo alavanca de alta resistência	Fechadura tipo roseta, em aço carbono	Não se aplica	Não se aplica	Dobradiças linha reforçada, com anel	Alvenaria
PAD150a-A	1	1,52×2,11	1,60×2,15	Porta corta fogo, 2 folhas, abertura de giro, com acabamento em pintura branca	Maçaneta do tipo alavanca de alta resistência	Fechadura tipo roseta, em aço carbono	Não se aplica	Não se aplica	Dobradiças linha reforçada, com anel	Alvenaria
PAD150b-A	2	1,52×2,56	1,60×2,60	Porta de alumínio com vidro, 2 folhas, abertura de giro, com acabamento em pintura branca	Maçaneta do tipo alavanca de alta resistência	Fechadura tipo roseta, em aço carbono	Mola hidráulica aérea com sistema de braço deslizante	Não se aplica	Dobradiças linha reforçada, com anel	Alvenaria
PAD160	2	1,62×2,11	1,70×2,15	Porta de madeira, 2 folhas, abertura de giro, com acabamento em pintura branca.	Maçaneta do tipo alavanca de alta resistência	Fechadura tipo roseta, em aço carbono	Não se aplica	Não se aplica	Dobradiças linha reforçada, com anel	Drywall
PAD160-A	1	1,62×2,11	1,70×2,15	Porta de madeira, 2 folhas, abertura de giro, com acabamento em pintura branca.	Maçaneta do tipo alavanca de alta resistência	Fechadura tipo roseta, em aço carbono	Não se aplica	Não se aplica	Dobradiças linha reforçada, com anel	Alvenaria
PAdv60	10	0,60×1,80	0,60×1,80	Porta de alumínio tipo veneziana, 1 folha, com abertura de giro.	Puxador tipo padrão em alumínio, em aço cromado	Fechadura tipo tranco livre/ocupado colorido verde/vermelho, em aço carbono	Não se aplica	Não se aplica	Dobradiças linha reforçada, com anel	Divisória
PC80	1	0,85×2,10	0,95×2,15	Porta de madeira, 1 folha, com abertura de comer, acabamento em pintura branca	Puxador vertical	Fechadura tipo tranco livre/ocupado colorido verde/vermelho, em aço carbono	Não se aplica	Não se aplica	Não se aplica	Drywall
PC90a	3	0,95×2,10	1,05×2,15	Porta de madeira, 1 folha, com abertura de comer, acabamento em pintura branca	Puxador vertical	Fechadura tipo tranco livre/ocupado colorido verde/vermelho, em aço carbono	Não se aplica	Barra de apoio horizontal em aço inox, 40cm de comprimento	Não se aplica	Drywall
PC90b	13	0,95×2,10	1,05×2,15	Porta de madeira, 1 folha, com abertura de comer, acabamento em pintura branca	Puxador vertical	Fechadura auxiliar tipo bico de papagaio com dupla trava e lingueta cortejgada de embutir, acabamento inox polido	Não se aplica	Não se aplica	Não se aplica	Drywall
PF1	2	1,24×1,72	1,30×1,75	Porta de alumínio com tela de giro, 2 folhas, acabamento em pintura branca	Não se aplica	Não se aplica	Não se aplica	Não se aplica	Não se aplica	Alvenaria
PF2	8	0,94×1,27	1,00×1,30	Porta de alumínio com tela de giro, 2 folhas, acabamento em pintura branca	Não se aplica	Não se aplica	Não se aplica	Não se aplica	Não se aplica	Alvenaria
PORTÃO	1	4,00×2,45	4,10×2,50	Portão em alumínio de giro, 2 folhas, acabamento em pintura branca	Maçaneta do tipo alavanca de alta resistência	Fechadura tipo roseta, em aço carbono	Não se aplica	Não se aplica	Dobradiças linha reforçada, com anel	Alvenaria

ASSINATURAS E CARIMBOS DO ENTE - APROVAÇÃO E EXECUÇÃO

PLANTA CHAVE DE SITUAÇÃO

REVISÃO	DATA	DESCRIÇÃO
R01	17/02/2025	COMPATIBILIZAÇÃO COM O PROJETO HOMOLOGADO NA ANVISA SANITÁRIOS DO CONSULTÓRIOS DIFERENCIADOS
R00	29/10/2024	EMISSÃO INICIAL

TÍTULO DO PROJETO
UNIDADE BÁSICA DE SAÚDE - PORTE 3

PROPRIETÁRIO
MINISTÉRIO DA SAÚDE
SECRETARIA DE ATENÇÃO PRIMÁRIA À SAÚDE

CNPJ
00.394.544/0108-14

ENDEREÇO
Secretaria de Atenção Primária à Saúde
Esplanada dos Ministérios Bloco G Edifício Sede - Ministério da Saúde
CEP 70. 058-900 - Brasília- DF

PAC SAÚDE

DISCIPLINA
ARQUITETURA

RRT
16870904

TÍTULO DA PRANCHA
DETALHAMENTO DE PORTAS

DESCRIÇÃO DA ETAPA
PROJETO REFERENCIAL CONCEITUAL

NOME PRANCHA - ARQUIVO	REVISÃO	UNIDADE	DATA	ESCALA
MS_UBS3_PE_AQ 08.13_R00	**R01**	**METROS**	**17/02/2025**	**INDICADA**

MIRELA PILON PESSATTI
VICTÓRIA ANGELI CAPOVILLA
LEONARDO MEGIATO PEREIRA DOS SANTOS
AUTOR(A) INTELECTUAL

A 25669-2
A 247156-6
A 186776-8
REGISTRO

FOLHA AO
110,90 x 84,10


DIREITOS AUTORAIS RESERVADOR CONFORME LEGISLAÇÃO NACIONAL E INTERNACIONAL


Quadro de Janelas - Detalhamento
CÓD.

Planta


Vista Interna


G100

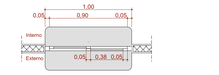

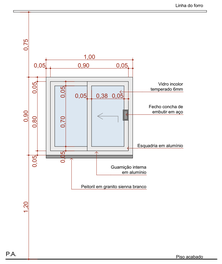



JC160-A

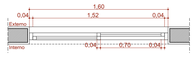

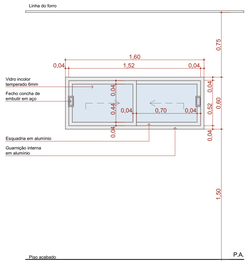


JC180-A

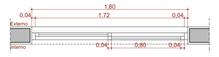

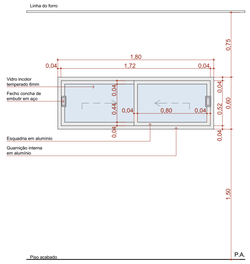


JC220-A



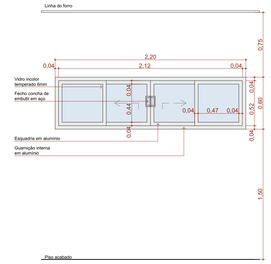


JC220b-A



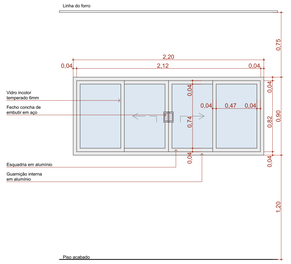



JC250-A



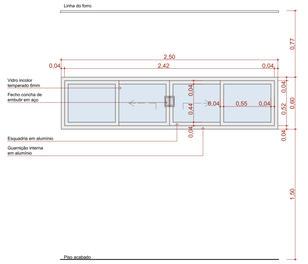

JC250b-A

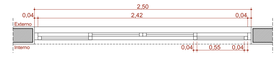

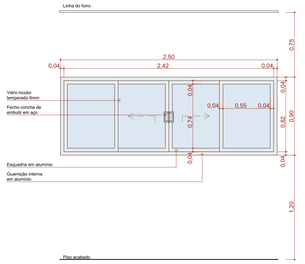

Quadro de Janelas - Detalhamento
CÓD.

Planta

Vista Interna


JM80-A



JM80b-A


JM160-A

JM220-A

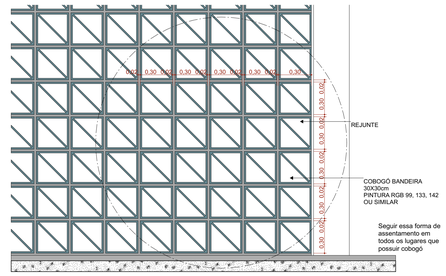


Detalhamento do assentamento do Cobogó
Escala:1:20


Quadro de Janelas						
ID.	QNT.	DIMENSÃO (m)	ALTURA PEITORIL	DESCRIÇÃO	FECHO	DOBRADIÇA	PAREDE
C1	1	11,22×2,90	0,60	Cobogó Bandeira 30x30cm	Não se aplica	Não se aplica	Alvenaria
C2	1	16,02×3,86	0,77	Cobogó Bandeira 30x30cm	Não se aplica	Não se aplica	Alvenaria
C3	1	10,90×4,18	0,13	Cobogó Bandeira 30x30cm	Não se aplica	Não se aplica	Alvenaria
C4	2	0,60×1,80	0,13	Cobogó Bandeira 30x30cm	Não se aplica	Não se aplica	Alvenaria
G100	2	1,00×0,90	1,20	Janela Guichê de corner, 2 folhas, com estrutura de alumínio anodizado branco, com vidro, com peitoril em granito sienna branco com largura de 50cm	Fecho concha de embutir, em aço acetinado, 2 peças	Não se aplica	Drywall
JC160-A	3	1,60×0,60	1,50	Janela de alumínio anodizado branco, abertura tipo de correr, 2 folhas.	Fecho concha de embutir, em aço acetinado, 2 peças	Não se aplica	Alvenaria
JC180-A	2	1,80×0,60	1,50	Janela de alumínio anodizado branco, abertura tipo de correr, 2 folhas.	Fecho concha de embutir, em aço acetinado, 2 peças	Não se aplica	Alvenaria
JC220-A	4	2,20×0,60	1,50	Janela de alumínio anodizado branco, abertura tipo de correr, 4 folhas.	Fecho concha de embutir, em aço acetinado, 2 peças	Não se aplica	Alvenaria
JC220b-A	2	2,20×0,90	1,20	Janela de alumínio anodizado branco, abertura tipo de correr, 4 folhas.	Fecho concha de embutir, em aço acetinado, 2 peças	Não se aplica	Alvenaria
JC250-A	15	2,50×0,60	1,50	Janela de alumínio anodizado branco, abertura tipo de correr, 4 folhas.	Fecho concha de embutir, em aço acetinado, 2 peças	Não se aplica	Alvenaria
JC250b-A	2	2,50×0,90	1,20	Janela de alumínio anodizado branco, abertura tipo de correr, 4 folhas.	Fecho concha de embutir, em aço acetinado, 2 peças	Não se aplica	Alvenaria
JM80-A	8	0,80×0,60	1,50	Janela de alumínio anodizado branco, abertura tipo maxim-ar.	Fecho tipo alavanca	Braço articulado	Alvenaria
JM80b-A	2	0,80×0,60	1,60	Janela de alumínio anodizado branco, abertura tipo maxim-ar.	Fecho tipo alavanca	Braço articulado	Alvenaria
JM160-A	3	1,60×2,20	0,40	Janela de alumínio anodizado branco, abertura tipo maxim-ar, 9 folhas.	Fecho tipo alavanca	Braço articulado	Alvenaria
JM220-A	7	2,20×2,20	0,40	Janela de alumínio anodizado branco, abertura tipo maxim-ar, 9 folhas.	Fecho tipo alavanca	Braço articulado	Alvenaria

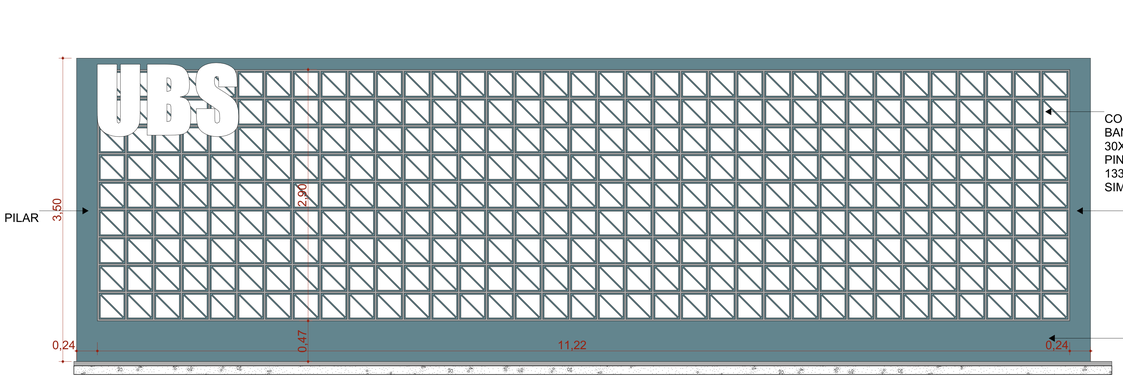

C1 COBOGÓ
Escala:1:25

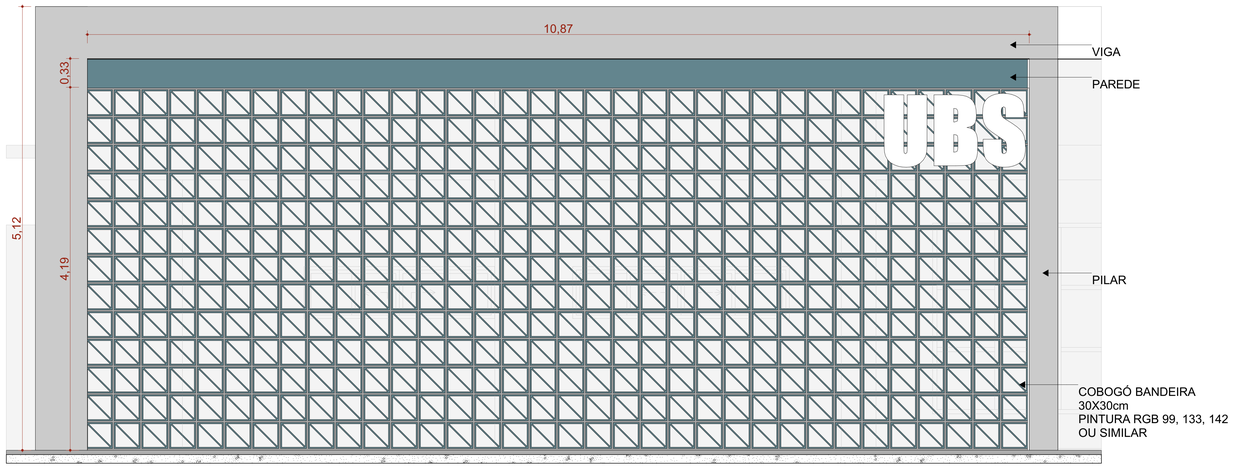

C3 COGOBÓ
Escala:1:25

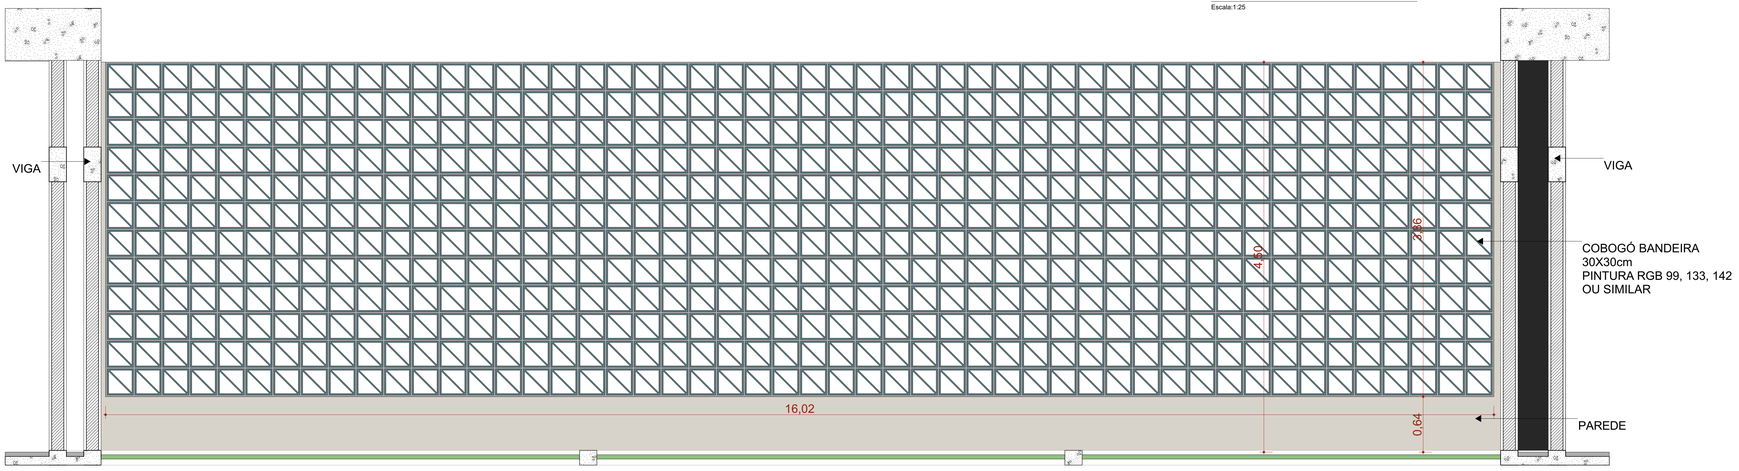

C2 COBOGÓ
Escala:1:25

ASSINATURAS E CARIMBOS DO ENTE - APROVAÇÃO E EXECUÇÃO

PLANTA-CHAVE DE SITUAÇÃO

REVISÃO	DATA	DESCRIÇÃO
R01	17/02/2025	COMPATIBILIZAÇÃO COM O PROJETO HOMOLOGADO NA ANVISA SANITÁRIOS DO CONSULTÓRIOS DIFERENCIADOS
R00	29/10/2024	EMISSÃO INICIAL

TÍTULO DO PROJETO
UNIDADE BÁSICA DE SAÚDE - PORTE 3

PROPRIETÁRIO
MINISTÉRIO DA SAÚDE
SECRETARIA DE ATENÇÃO PRIMÁRIA À SAÚDE

CNPJ
00.394.544/0108-14

ENDEREÇO
Secretaria de Atenção Primária à Saúde
Esplanada dos Ministérios Bloco G Edifício Sede - Ministério da Saúde
CEP 70. 058-900 - Brasília- DF

PAC SAÚDE

DISCIPLINA
ARQUITETURA

RRT
16870904

TÍTULO DA PRANCHA
DETALHAMENTO DE JANELAS


DESCRIÇÃO DA ETAPA
PROJETO REFERENCIAL CONCEITUAL

NOME, PRANCHA - ARQUIVO	REVISÃO	UNIDADE	DATA	ESCALA
MS_UBS3_PE_AQ 09.13_R00	R01	METROS	17/02/2025	INDICADA

AUTOR(A) INTELECTUAL
MIRELA PILON PESSATTI — **A 25669-2**
VICTÓRIA ANGELI CAPOVILLA — **A 247156-6**
LEONARDO MEGIATO PEREIRA DOS SANTOS — **A 180776-8**
REGISTRO


FOLHA-A0
118,90 x 84,10

DIREITOS AUTORAIS RESERVADOR CONFORME LEGISLAÇÃO NACIONAL E INTERNACIONAL

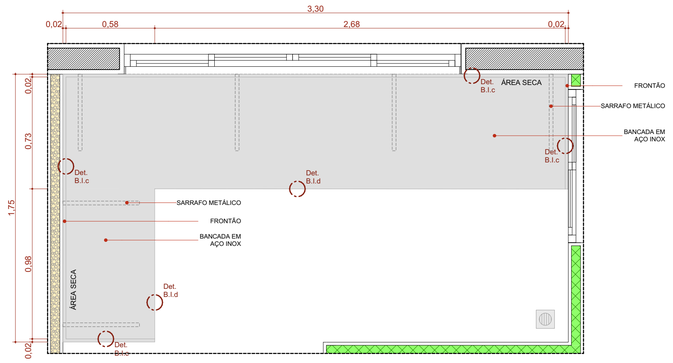


BI.330de

Escala:1:20

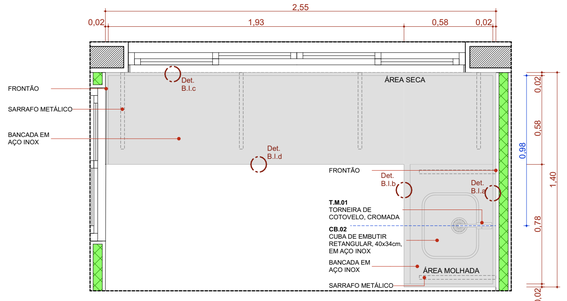


BI.255de

Escala:1:20

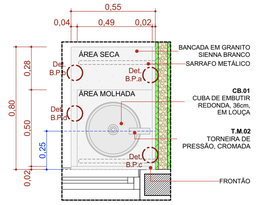


BPC.80d

Escala:1:20

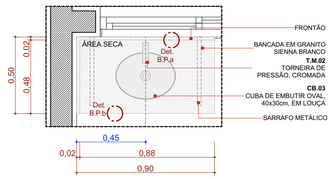


BPC.90e-Escovodromo

Escala:1:20

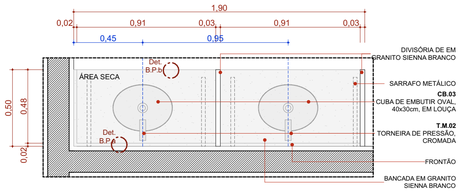


BPC.190d-Escovodromo

Escala:1:20

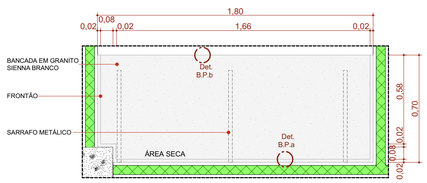


BP.180de

Escala:1:20

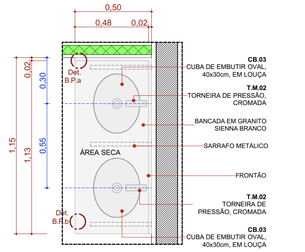


BPC.115e

Escala:1:20

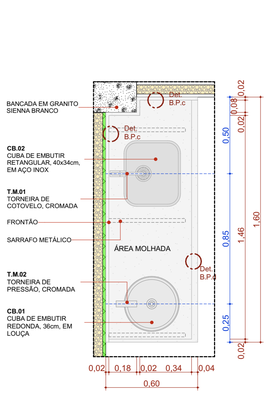


BPC.160d

Escala:1:20

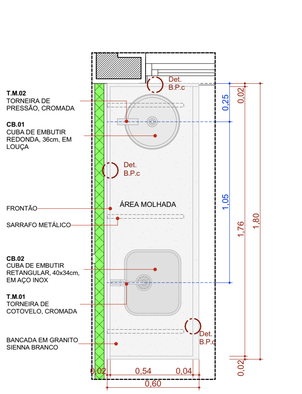


BPC.180d

Escala:1:20

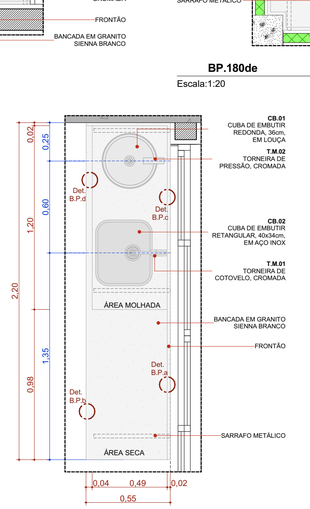


BPC.220e

Escala:1:20

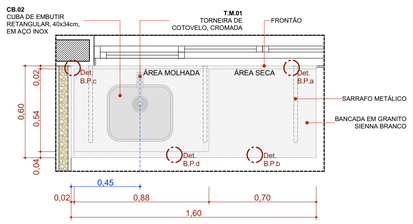


BPC.160e

Escala:1:20

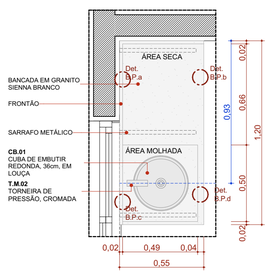


BPC.120d

Escala:1:20

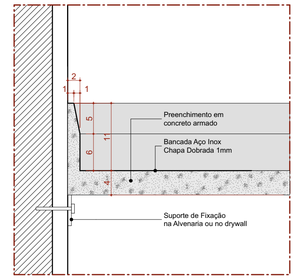


Det. B.I.a
Bancada de Inox
Detalhe Frontão - Área Molhada

Escala 1:5

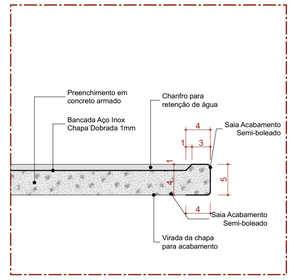


Det. B.I.b
Bancada de Inox
Detalhe Saia - Área Molhada

Escala 1:5

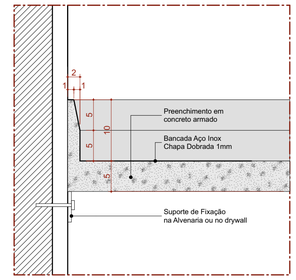


Det. B.I.c
Bancada de Inox
Detalhe Frontão - Área Seca

Escala 1:5

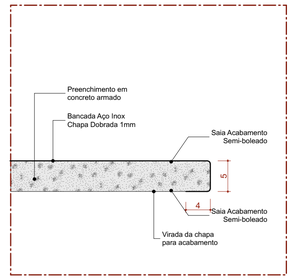


Det. B.I.d
Bancada de Inox
Detalhe Saia - Área seca

Escala 1:5

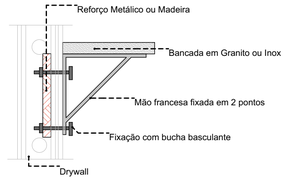


DETALHE 01: REFORÇO EM DRYWALL

Escala:1:20

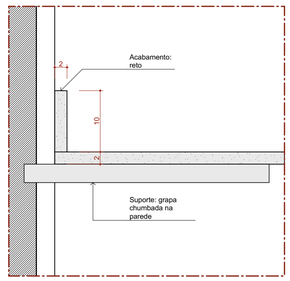


Det. B.P.a
Bancada de Pedra
Detalhe Frontão

Escala 1:5

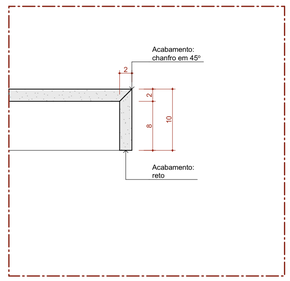


Det. B.P.b
Bancada de Pedra
Detalhe Saia

Escala 1:5

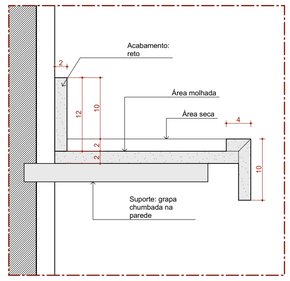

Det. B.P.c
Bancada de Pedra
Detalhe área molhada

Escala 1:5

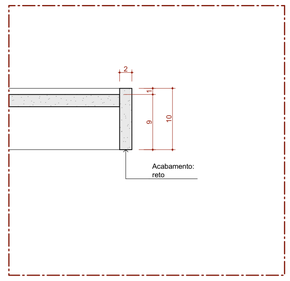

Det. B.P.d
Bancada de Pedra
Detalhe Saia - Área molhada

Escala 1:5

Quadro de Bancadas

Cód.	Qtd.	Descrição	Frontão
BI.255de	1	Bancada em L em inox 2,55x1,40m, profundidade 0,60cm uma cuba em inox.	Frontão direita e esquerda
BI.330de	1	Bancada em L em Inox 3,30 x 1,85m, profundidade 0,60 e 0,75m, sem cuba	Frontão direita e esquerda
BP.180de	1	Bancada em granito 1,80x0,70m.	Frontão direita e esquerda
BPC.80d	1	Bancada em granito 0,80x0,55m, com uma cuba em cerâmica redonda.	Frontão direita
BPC.90e-Escovodromo	2	Bancada em granito 0,90x0,50m, com uma cuba cerâmica oval.	Frontão esquerda
BPC.115e	1	Bancada em granito 1,15x0,50m, com duas cubas cerâmica oval.	Frontão esquerda
BPC.120d	1	Bancada em granito 1,20x0,55m, com uma cuba em cerâmica redonda.	Frontão esquerda
BPC.160d	1	Bancada em granito 1,60x0,60m, com uma cuba em inox retangular e uma cuba em cerâmica redonda.	Frontão direita
BPC.160e	1	Bancada em granito 1,60x0,60m, com uma cuba retangular em inox.	Frontão esquerda
BPC.180d	2	Bancada em granito 1,80x0,60m, com uma cuba em inox retangular e uma cuba em cerâmica redonda.	Frontão direita
BPC.190d-Escovodromo	1	Bancada em granito 1,90x0,50m, com duas cubas cerâmica oval.	Frontão direita
BPC.220e	5	Bancada em granito 2,20x0,55m, com uma cuba em inox retangular e uma cuba em cerâmica redonda.	Frontão esquerda

ASSINATURAS E CARIMBOS DO ENTE - APROVAÇÃO E EXECUÇÃO

PLANTA CHAVE DE SITUAÇÃO

REVISÃO	DATA	DESCRIÇÃO
R01	17/02/2025	COMPATIBILIZAÇÃO COM O PROJETO HOMOLOGADO NA ANVISA SANITÁRIOS DO CONSULTÓRIOS DIFERENCIADOS
R00	29/10/2024	EMISSÃO INICIAL

TÍTULO DO PROJETO

UNIDADE BÁSICA DE SAÚDE - PORTE 3

PROPRIETÁRIO

MINISTÉRIO DA SAÚDE

SECRETARIA DE ATENÇÃO PRIMÁRIA À SAÚDE

CNPJ

00.394.544/0108-14

ENDEREÇO

Secretaria de Atenção Primária à Saúde
Esplanada dos Ministérios Bloco G Edifício Sede - Ministério da Saúde
CEP 70. 058-900 - Brasília- DF

DISCIPLINA

ARQUITETURA

RRT

16870904

TÍTULO DA PRANCHA

DETALHAMENTO DE BANCADAS

DESCRIÇÃO DA ETAPA


PROJETO REFERENCIAL CONCEITUAL

NOME PRANCHA - ARQUIVO	REVISÃO	UNIDADE	DATA	ESCALA
MS_UBS3_PE_AQ 10.13_R00	R01	METROS	17/02/2025	INDICADA


MIRELA PILON PESSATTI A 25669-2
VICTORIA ANGELI CAPOVILLA A 247156-6
LEONARDO MEGIATO PEREIRA DOS SANTOS A 186776-8
AUTOR(A) INTELECTUAL — REGISTRO

FOLHA A1 **84,10 x 59,40**


DIREITOS AUTORAIS RESERVADOR CONFORME LEGISLAÇÃO NACIONAL E INTERNACIONAL

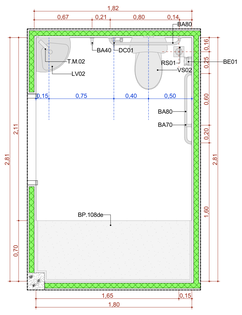


A.M.01 Sanitário Família
Escala:1:25

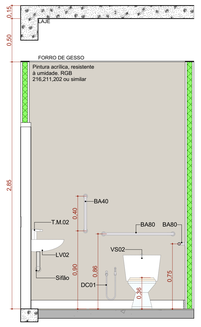


A.M.01 VISTA 01
Escala:1:25

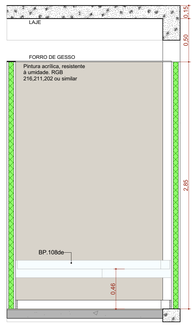


A.M.01 VISTA 02
Escala:1:25

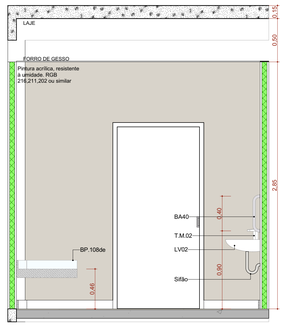


A.M.01 VISTA 03
Escala:1:25

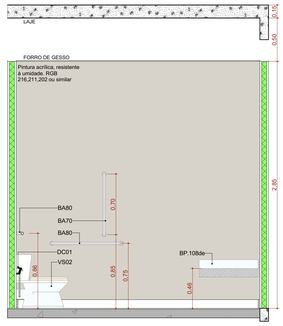


A.M.01 VISTA 04
Escala:1:25

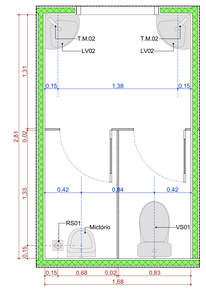


A.M.02 Sanitário Masculino
Escala:1:25

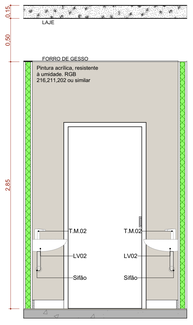


A.M.02 VISTA 01
Escala:1:25

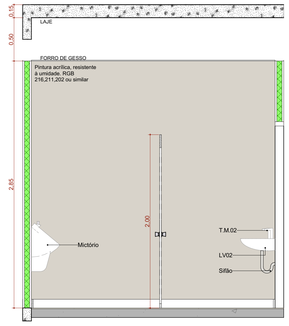


A.M.02 VISTA 02
Escala:1:25

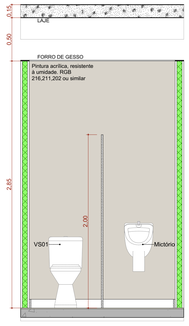


A.M.02 VISTA 03
Escala:1:25

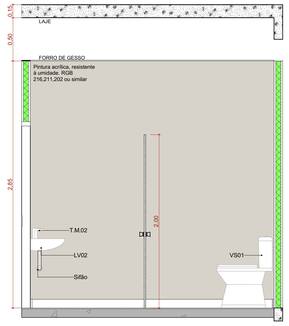


A.M.02 VISTA 04
Escala:1:25

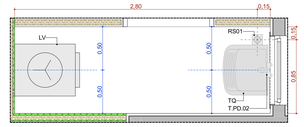


A.M.05 DML
Escala:1:25

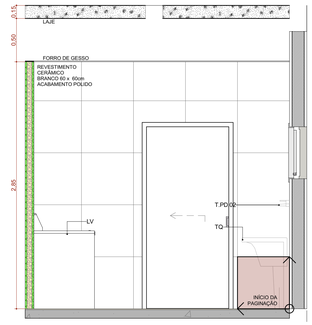


A.M.05 VISTA 03
Escala:1:25

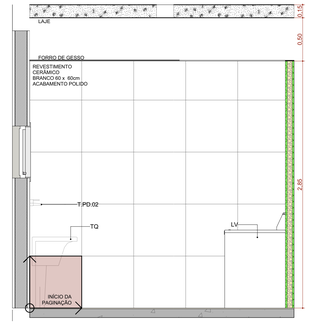


A.M.05 VISTA 01
Escala:1:25

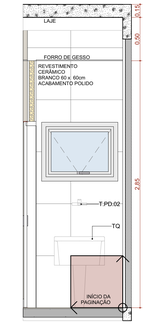


A.M.05 VISTA 02
Escala:1:25

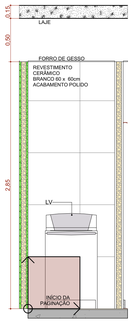


A.M.05 VISTA 04
Escala:1:25

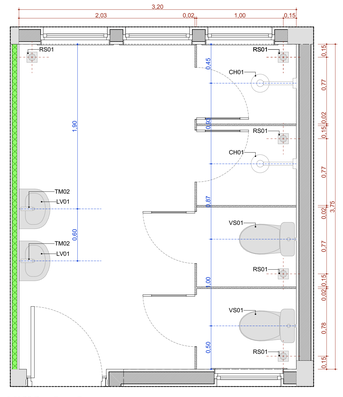


A.M.06 Ban. Func. Fem.
Escala:1:25

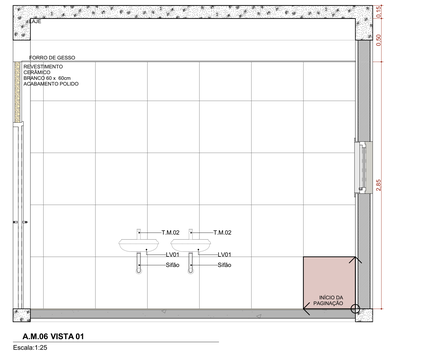


A.M.06 VISTA 01
Escala:1:25

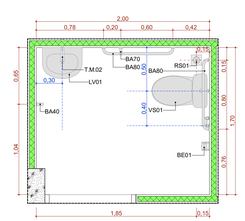


A.M.04 Sanitário PCD
Escala:1:25

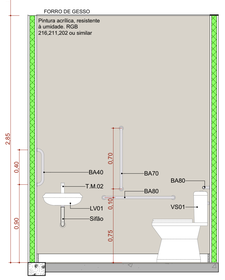


A.M.04 VISTA 01
Escala:1:25

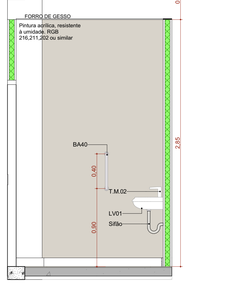


A.M.04 VISTA 02
Escala:1:25

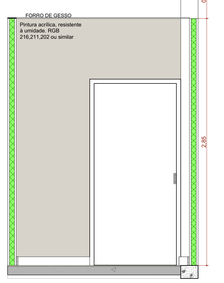


A.M.04 VISTA 03
Escala:1:25

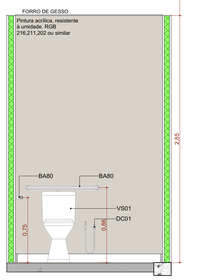


A.M.04 VISTA 04
Escala:1:25

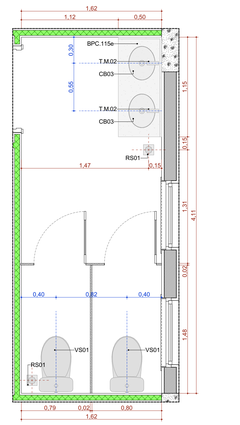


A.M.03 Sanitário Feminino
Escala:1:25

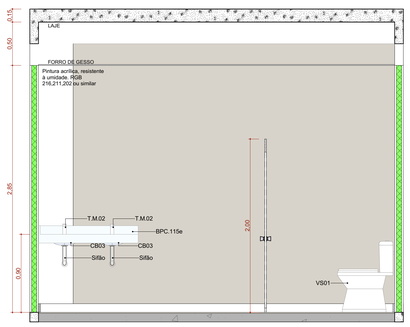


A.M.03 VISTA 01
Escala:1:25

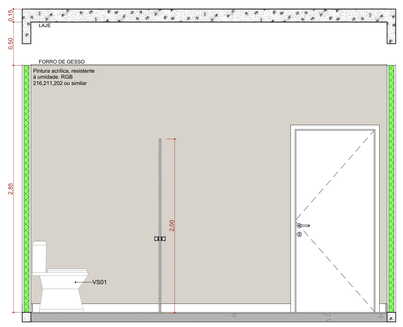


A.M.03 VISTA 02
Escala:1:25

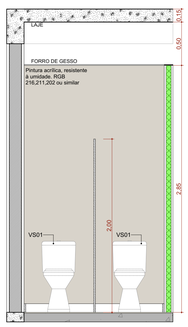

A.M.03 VISTA 03
Escala:1:25

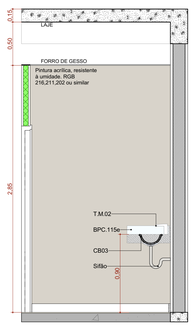

A.M.03 VISTA 04
Escala:1:25

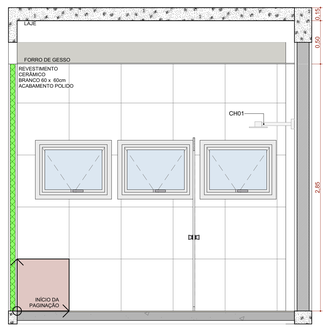

A.M.06 VISTA 04
Escala:1:25

ASSINATURAS E CARIMBOS DO ENTE - APROVAÇÃO E EXECUÇÃO

PLANTA-CHAVE DE SITUAÇÃO

REVISÃO	DATA	DESCRIÇÃO
R01	17/02/2025	COMPATIBILIZAÇÃO COM O PROJETO HOMOLOGADO NA ANVISA SANITÁRIOS DO CONSULTÓRIOS DIFERENCIADOS
R00	29/10/2024	EMISSÃO INICIAL

TÍTULO DO PROJETO
UNIDADE BÁSICA DE SAÚDE - PORTE 3

PROPRIETÁRIO
MINISTÉRIO DA SAÚDE
SECRETARIA DE ATENÇÃO PRIMÁRIA À SAÚDE

CNPJ
00.394.544/0108-14

ENDEREÇO
Secretaria de Atenção Primária à Saúde
Esplanada dos Ministérios Bloco G Edifício Sede - Ministério da Saúde
CEP 70. 058-900 - Brasília- DF

PAC SAÚDE

DISCIPLINA
ARQUITETURA

RRT
16870904

TÍTULO DA PRANCHA
DETALHAMENTO ÁREAS MOLHADAS 01


DESCRIÇÃO DA ETAPA
PROJETO REFERENCIAL CONCEITUAL

NOME PRANCHA - ARQUIVO	REVISÃO	UNIDADE	DATA	ESCALA
MS_UBS3_PE_AQ 11.13_R00	R01	METROS	17/02/2025	INDICADA


MIRELA PILON PESSATTI — A 25669-2
VICTÓRIA ANGELI CAPOVILLA — A 247156-6
LEONARDO MEGIATO PEREIRA DOS SANTOS — A 180776-8
AUTOR(A) INTELECTUAL — REGISTRO

FOLHA Nº 119,90 x 84,10


DIREITOS AUTORAIS RESERVADOR CONFORME LEGISLAÇÃO NACIONAL E INTERNACIONAL

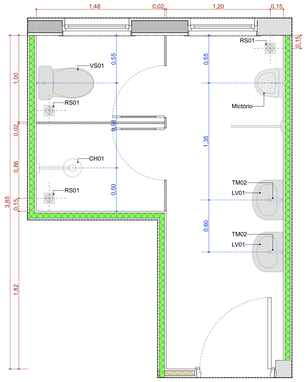


A.M.07 Ban. Func. Masc.
Escala:1:25

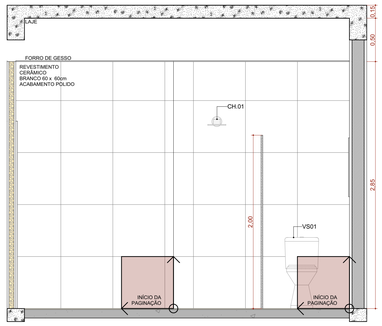


A.M.07 VISTA 01
Escala:1:25

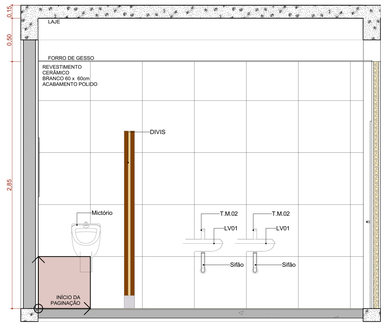


A.M.07 VISTA 02
Escala:1:25

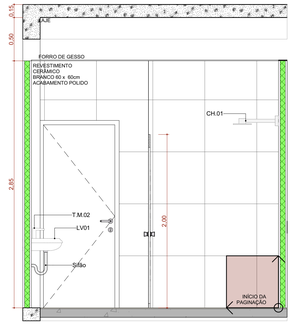


A.M.07 VISTA 03
Escala:1:25

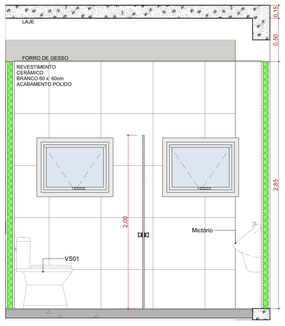

A.M.07 VISTA 04
Escala:1:25

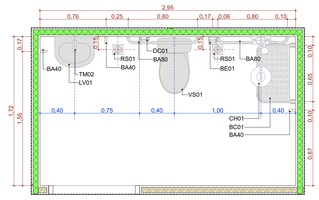

2.95
0.76
0.25
0.80
0.17
0.06
0.80
0.10
0.15
0.15
0.15

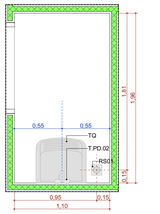


A.M.13 DML
Escala:1:25




A.M.13 VISTA 01
Escala:1:25

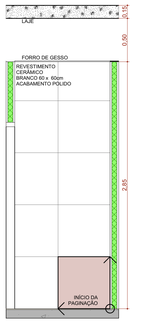


A.M.13 VISTA 02
Escala:1:25

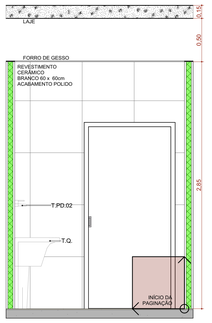


A.M.13 VISTA 03
Escala:1:25

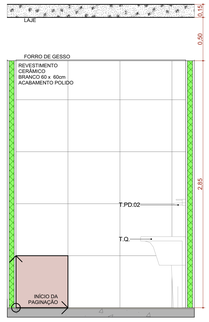


A.M.13 VISTA 04
Escala:1:25

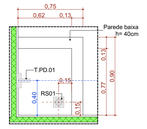


A.M.15 Higienização dos pés
Escala:1:25

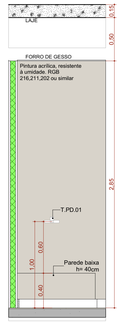


A.M.15 VISTA 01
Escala:1:25

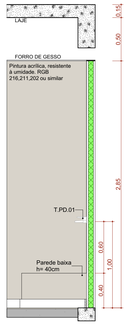


A.M.15 VISTA 02
Escala:1:25

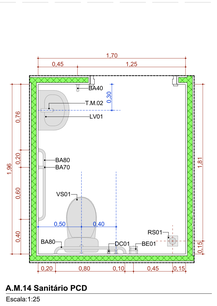


A.M.14 Sanitário PCD
Escala:1:25

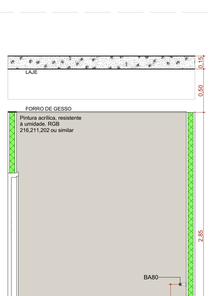


A.M.14 VISTA 01
Escala:1:25

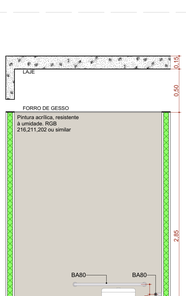


A.M.14 VISTA 02
Escala:1:25

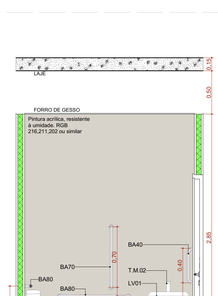


A.M.14 VISTA 03
Escala:1:25

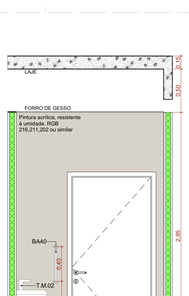


A.M.14 VISTA 04
Escala:1:25

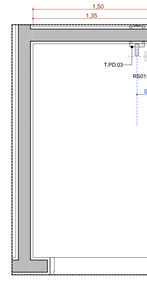


A.M.18 Resíduos Comum (Grupo D)
Escala:1:25

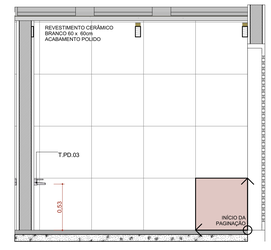


A.M.18 Vista 1
Escala:1:25

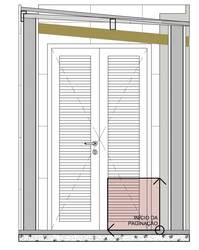


A.M.18 Vista 2
Escala:1:25

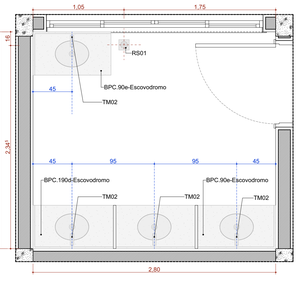


A.M.16 Educação em Saúde Bucal / Escovódromo
Escala:1:25

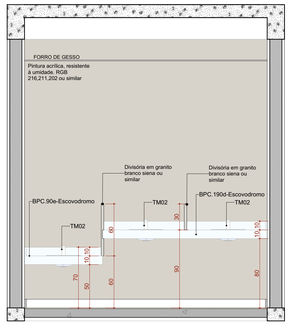


A.M.16 Vista 1
Escala:1:25

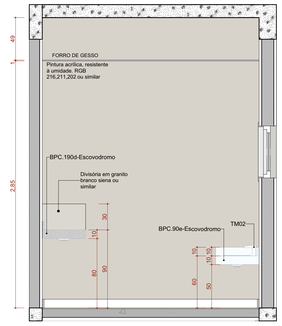


A.M.16 Vista 2
Escala:1:25

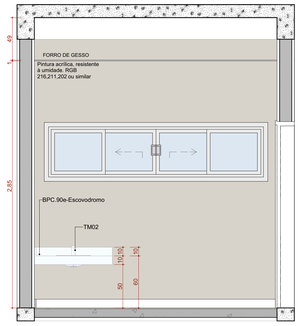


A.M.16 Vista 3
Escala:1:25

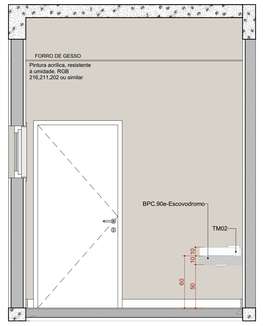


A.M.16 Vista 4
Escala:1:25

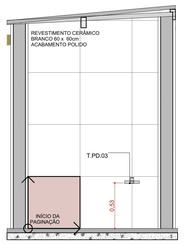


A.M.18 Vista 3
Escala:1:25

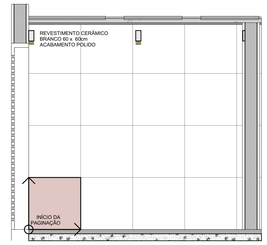


A.M.18 Vista 4
Escala:1:25

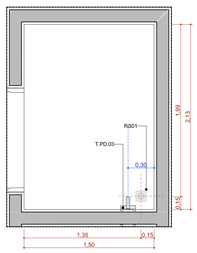


A.M.17 Resíduos Contaminado (Grupos A e E)
Escala:1:25

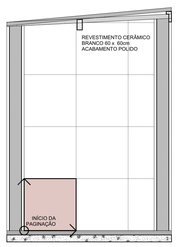


A.M.17 Vista 1
Escala:1:25

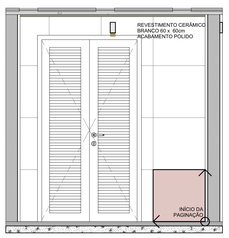

A.M.17 Vista 2
Escala:1:25

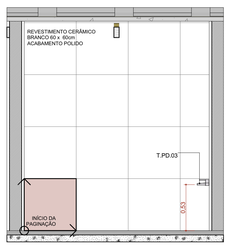

A.M.17 Vista 3
Escala:1:25

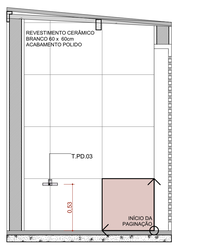

A.M.17 Vista 4
Escala:1:25

ASSINATURAS E CARIMBOS DO ENTE - APROVAÇÃO E EXECUÇÃO

PLANTA-CHAVE DE SITUAÇÃO

REVISÃO	DATA	DESCRIÇÃO
R01	17/02/2025	COMPATIBILIZAÇÃO COM O PROJETO HOMOLOGADO NA ANVISA SANITÁRIOS DO CONSULTÓRIOS DIFERENCIADOS
R00	29/10/2024	EMISSÃO INICIAL

TÍTULO DO PROJETO
UNIDADE BÁSICA DE SAÚDE - PORTE 3

PROPRIETÁRIO
MINISTÉRIO DA SAÚDE
SECRETARIA DE ATENÇÃO PRIMÁRIA À SAÚDE

CNPJ
00.394.544/0108-14

ENDEREÇO
Secretaria de Atenção Primária à Saúde
Esplanada dos Ministérios Bloco G Edifício Sede - Ministério da Saúde
CEP 70. 058-900 - Brasília- DF

DISCIPLINA
ARQUITETURA

NRT
16870904

TÍTULO DA PRANCHA
DETALHAMENTO ÁREAS MOLHADAS 03

DESCRIÇÃO DA ETAPA
PROJETO REFERENCIAL CONCEITUAL

NOME PRANCHA - ARQUIVO	REVISÃO	UNIDADE	DATA	ESCALA
MS_UBS3_PE_AQ 13.13_R00	R01	METROS	17/02/2025	INDICADA

AUTOR(A) INTELECTUAL
MIRELA PILON PESSATTI A 25669-2
VICTÓRIA ANGELI CAPOVILLA A 247156-0
LEONARDO MEGIATO PEREIRA DOS SANTOS A 186776-8
REGISTRO

FOLHA A0 **119,00 x 84,10**

DIREITOS AUTORAIS RESERVADOR CONFORME LEGISLAÇÃO NACIONAL E INTERNACIONAL