TABELA DE ACABAMENTOS E ESPECIFICAÇÕES	
	PAREDE
1	MASSA RASPADA – COR: À DEFINIR
2	LATEX ACRÍLICO – COR: À DEFINIR
3	CERÂMICA 10x10 – COR: BRANCO GELO
4	PINTURA ANTI-FERRUGEM – COR: VERMELHA

LEGENDA	
	ALVENARIA ATÉ O TETO
	ESTRUTURA
	ESTRUTURA
	PROJEÇÃO DA VIGA
	ENCHIMENTO
	ÁREA DE INTERVENÇÃO

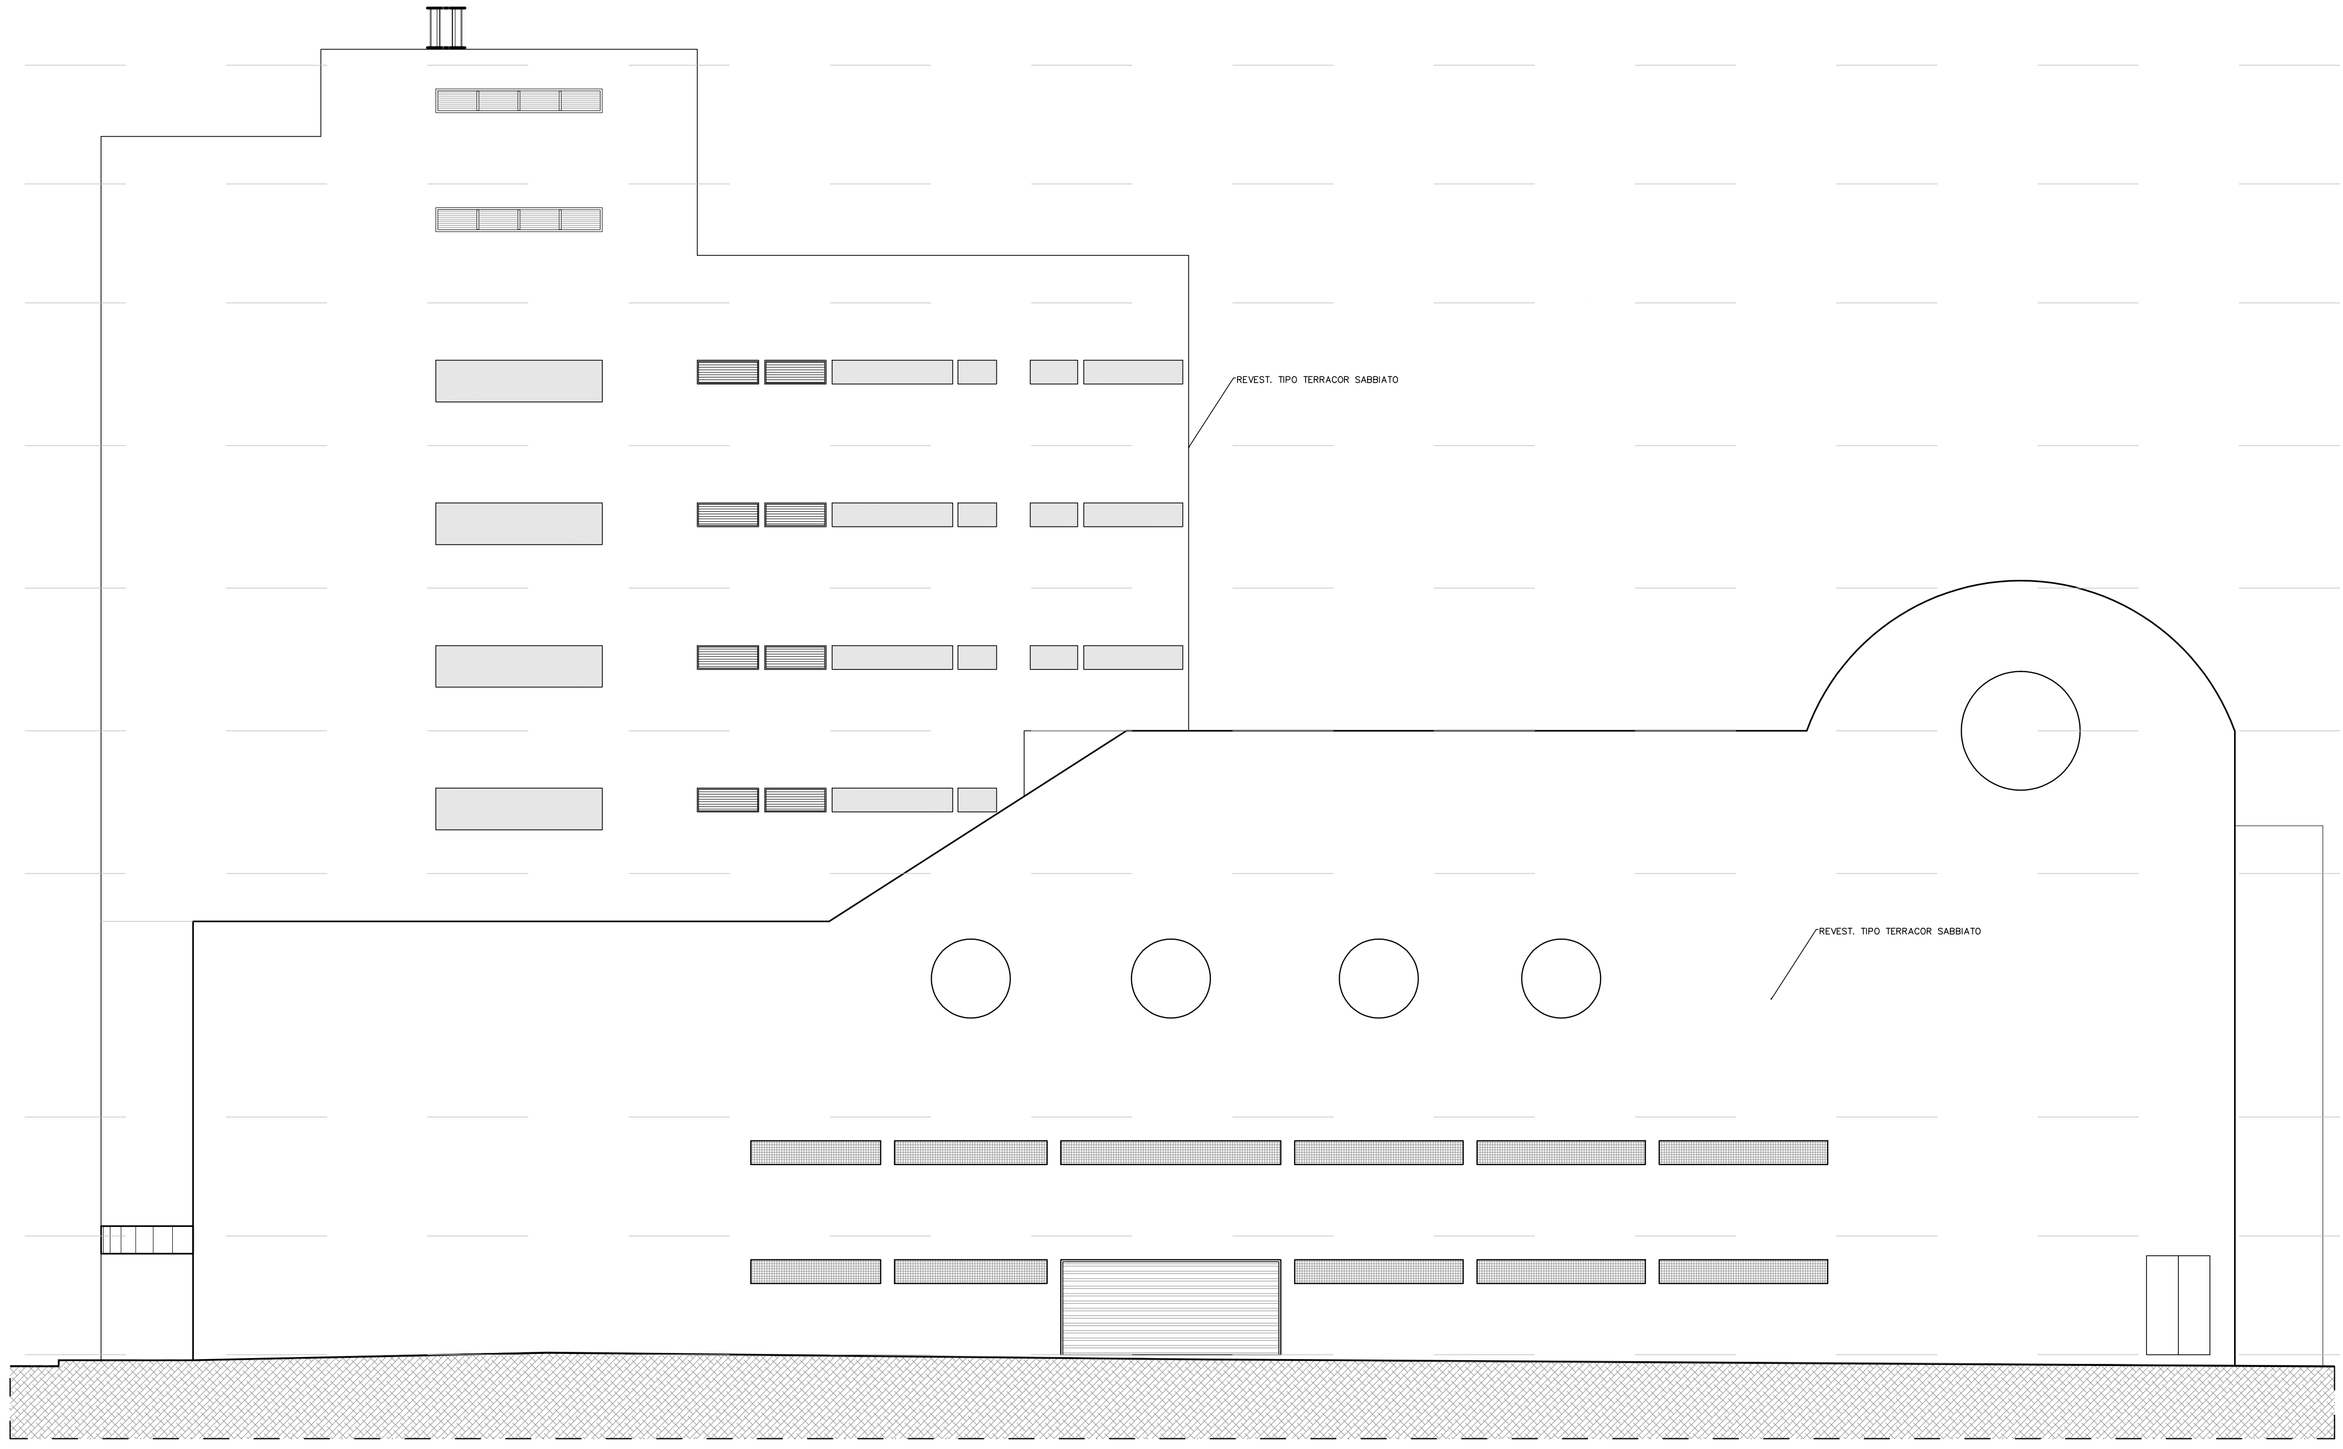

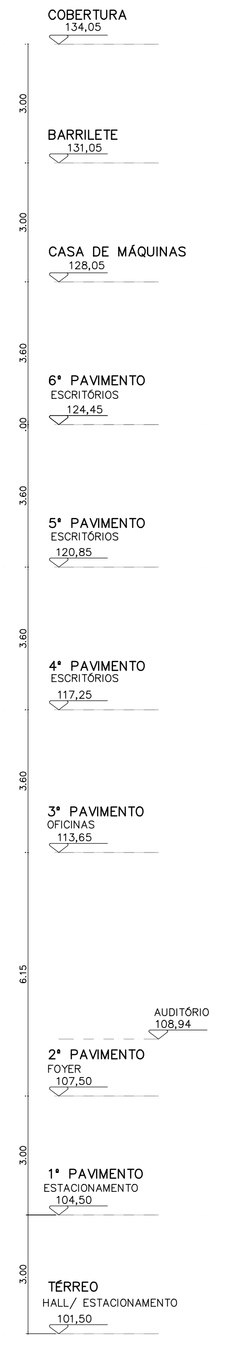

③ ELEVAÇÃO 03
ESC.: 1:100

PREFEITURA DO MUNICÍPIO DE ITAPEVI
SECRETARIA DE INFRAESTRUTURA E SERVIÇOS URBANOS

Título: CENTRO CULTURAL

Projeto: REFORMA E ADEQUAÇÃO_TEATRO MUNICIPAL DE ITAPEVI- OFÍCIO S.P.Nº 166/219- CONVÊNIOS

Obra: SECRETARIA DE CULTURA E ECONOMIA CRIATIVA (Grupo de Projetos e Acompanhamento de Obras)

Local do Imóvel: RUA PROFESSOR IRINEU CHALUPPE, 65 CENTRO - ITAPEVI - SP

Proprietário: PRFEITURA MUNICIPAL DE ITAPEVI

Ramon Medrano de Almada
Secretário de Infraestrutura e Serviços Urbanos

Autor do Projeto e Responsável Técnica
Arq.ª Patrícia S. S. Oliveira
CAU: A28504-8
RRT: 9310997

NÚMERO (GOVERNO DE SP)	TIPO PROJETO	ANO	Folha:
2831824	Projeto Básico de Arquitetura	2019	8/8
ESCALA: INDICADA	ÁREA DO TEATRO: REFORMA E ADEQUAÇÃO 1.354,07 m²	REVISÃO 02	