



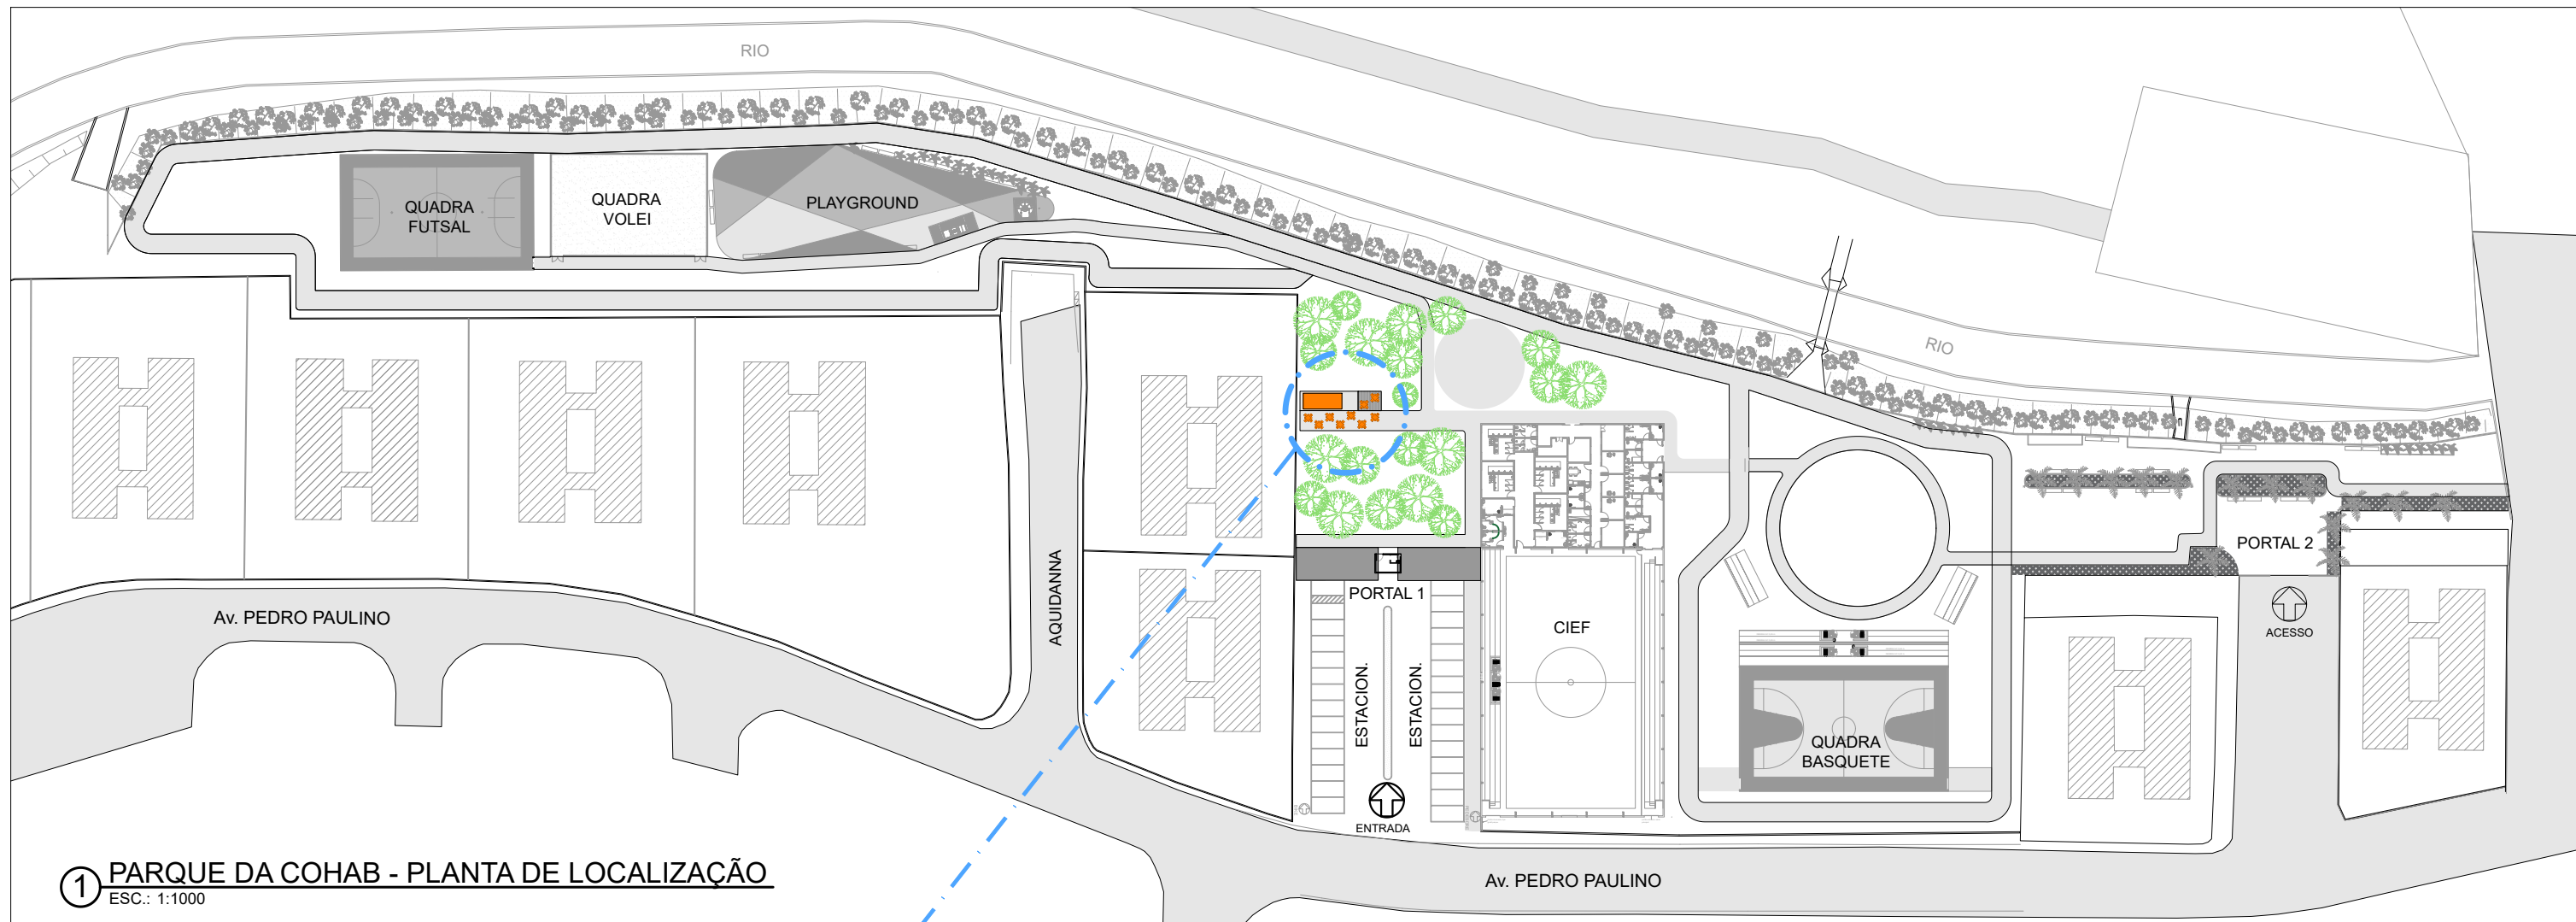

① **PARQUE DA COHAB - PLANTA DE LOCALIZAÇÃO**
ESC.: 1:1000

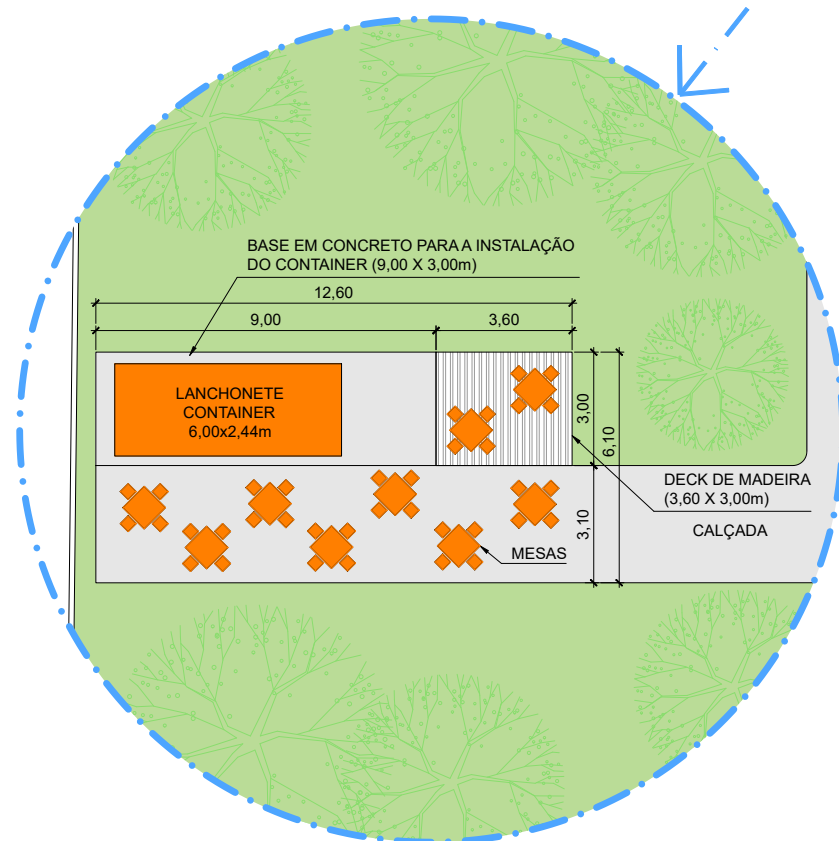

② **ESPAÇO PARA A INSTALAÇÃO DE CONTAINER - LANCHONETE**
ESC.: 1:125



③ **IMAGENS ILUSTRATIVAS**
ESC.: S/ ESCALA