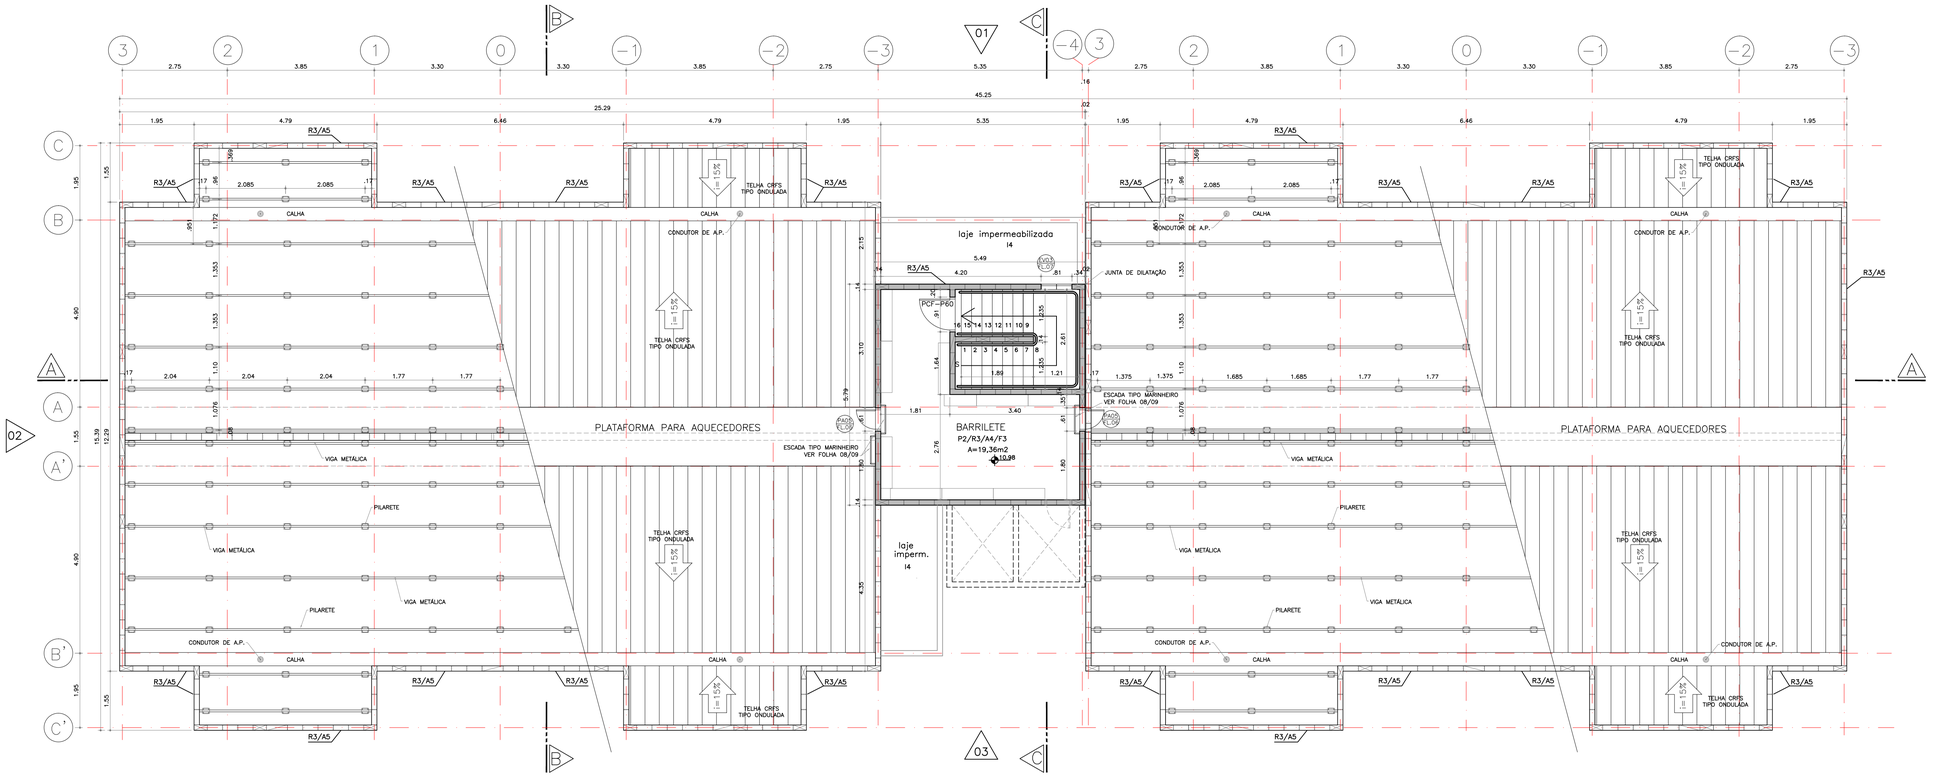


PLANTA DA COBERTURA

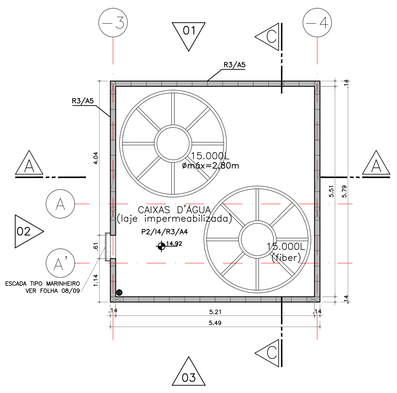


PLANTA CAIXA D'ÁGUA

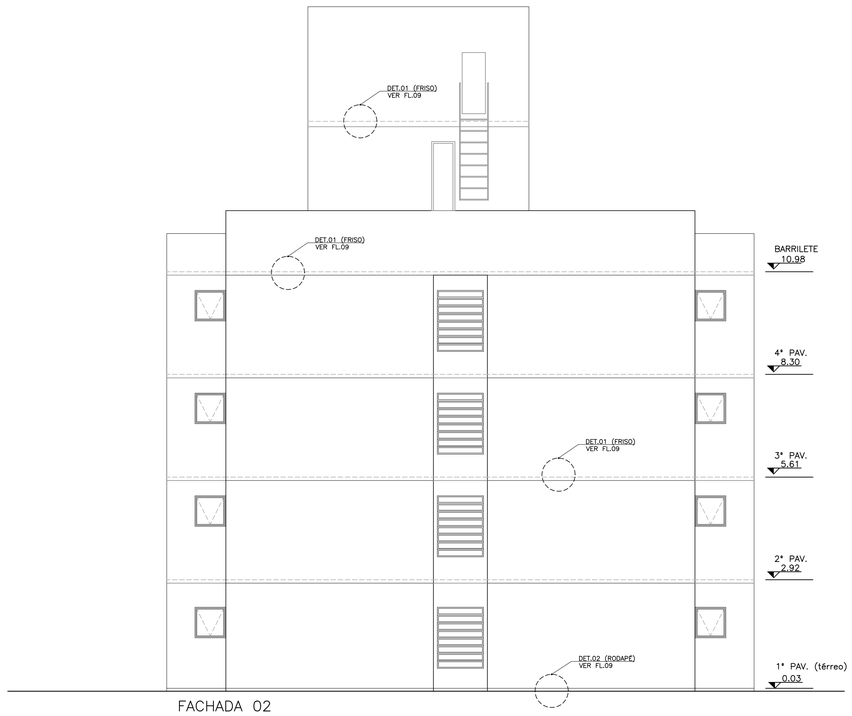


FACHADA 02

FONTE / DADOS DE BASE

AUTORES DO PROJETO / COLABORADORES

CDHU – Gestão

ARQ. IRENE B. RIZZO — Coordenação — RRT

ARQ. MARCIO FREIRE PENTEADO — Gestão — RRT

HERJACKTECH TECNOLOGIA E ENGENHARIA LTDA.
– Autoria e Desenvolvimento

ENGª MICHELE MONTONE — Coordenação — ART

ARQ. LEO TOMCHINSKY — Projetista — RRT

ARQ. HÉLEN GARCIA FERNANDES — Projetista — RRT

LEGENDA/TABELAS

## TABELA DE ACABAMENTOS

### PISO

| | |
|---|---|
| P1 | CERÂMICA PEI 4 – 30x30cm – cor clara (bege, gelo, areia) |
| P2 | CIMENTADO DESEMPENADO |
| P3 | PISO DE CONCRETO E=5cm |
| P4 | BLOCO INTERTRAVADO DE CONCRETO |

### IMPERMEABILIZAÇÃO (ver projeto conforme memorial)

| | |
|---|---|
| I1 | ARGAMASSA POLIMÉRICA |
| I2 | ARGAMASSA COM ADITIVO HIDROFUGANTE |
| I3 | ARGAMASSA À BASE DE EMULSÃO ASFÁLTICA, MODIFICADA COM ELASTÔMEROS |
| I4 | ARGAMASSA COM MANTA ASFALTICA MODIFICADA COM POLIMEROS – E=4mm |

### REVESTIMENTO/PAREDES

| | |
|---|---|
| R1 | EMBOÇO EM ARGAMASSA SOBRE BLOCO DE CONCRETO E=15mm |
| R2 | CHAPISCO E EMBOÇO E=15mm |
| R3 | CHAPISCO E EMBOÇO E=20<e<25mm |
| R4 | GESSO |

### ACABAMENTO/PAREDES

| | |
|---|---|
| A1 | MASSA CORRIDA |
| A2 | AZULEJO sobre argamassa de assentamento – min. 15x15cm – cor clara (branco, bege, gelo, areia) |
| A3 | AZULEJO sobre argamassa de assentamento – min 15x15cm – FAIXA h>30cm – cor clara (branco, bege, gelo, areia) |
| A4 | PINTURA LÁTEX PVA – CLASSE "STANDARD" – cor clara (branco, bege, gelo, areia), 2 demãos, sobre fundo selador |
| A5 | PINTURA LÁTEX ACRÍLICA – CLASSE "PREMIUM" – cor conforme projeto cromático, 2 demãos, sobre fundo selador |
| A6 | PINTURA ESMALTE FOSCO – cor clara (branco, bege, gelo, areia), 2 demãos, sobre fundo selador |
| A7 | PINTURA ESMALTE – cor por tipo de sinalização, 2 demãos, sobre fundo selador |

### FORRO / TETO

| | |
|---|---|
| F1 | FORRO EM GESSO COM PINTURA LÁTEX PVA |
| F2 | FORRO EM GESSO COM PINTURA ESMALTE SINTÉTICO FOSCO |
| F3 | PINTURA LÁTEX PVA SOBRE LAJE DE CONCRETO |

### RODAPÉ

| | |
|---|---|
| D1 | RODAPÉ CERÂMICO H=7cm |

PISO PODOTÁTIL (EM BORRACHA, COLADO SOBRE PISO)

PISO DIRECIONAL  PISO DE ALERTA

NOTAS:
1– OS NÍVEIS EM PLANTA E CORTE SÃO REFERENTES AS NÍVEIS ACABADO – VER DETALHE FOLHA 05/11.
2– TODOS OS VÃOS DOS CAIXILHOS TEM SUAS DIMENSÕES ACRESCIDAS, CONFORME PROJETO ESTRUTURAL, EM 4cm, EM RELAÇÃO AO PROJETO DE ARQUITETURA, VER FOLHA DE DETALHES, 07/11.

| Revisões (discriminação) | Nº | Data | Rubrica |
|---|---|---|---|
| | | | |

Companhia de Desenvolvimento Habitacional e Urbano
CDHU
Rua Boa Vista,170. CEP. 01014–000. São Paulo. Tel.2505.2000. CGCMF 47.865.597/0001–9

PROJETO

UNIDADE HABITACIONAL PADRÃO

CÓDIGO

V | 0 | 4 | 2 | F–01

| TÍTULO | ÁREA | FOLHA |
|---|---|---|
| ARQUITETURA | ARQ | 02/11 |

ASSUNTO

PLANTA DA COBERTURA/BARRILETE E CAIXA D'ÁGUA E FACHADA 02

| ESCALA GRÁFICA | ESCALA NOMINAL | DATA |
|---|---|---|
| 0 0.5 1.5 2.0(m) | 1:75 | DEZ/2013 |

ASSINATURAS

proprietário — cgc

aprovação do projeto – responsável técnico — c.r.e.a. 20314/D
Cia. de Desenvolvimento Habitacional e Urbano do Est. de São Paulo — pref. — a.r.t.

obra – responsável técnico — c.r.e.a. — pref. — a.r.t.

ESPAÇO PARA APROVAÇÃO

LISTA 1

CÓDIGO CDHU EMPREENDIMENTO

| Programa | Região | Município | Terreno | Fase | Versão | Etapa do Projeto |
|---|---|---|---|---|---|---|
| 0 0 | 0 0 | 0 0 | 0 | 0 | 0 | P E |