


MEZANINO - PONTOS DE REDE / VOIP		
SALAS	REDE DE DADOS	VOIP
REGULAÇÃO	21	16
TOTAL DE PONTOS	21	16

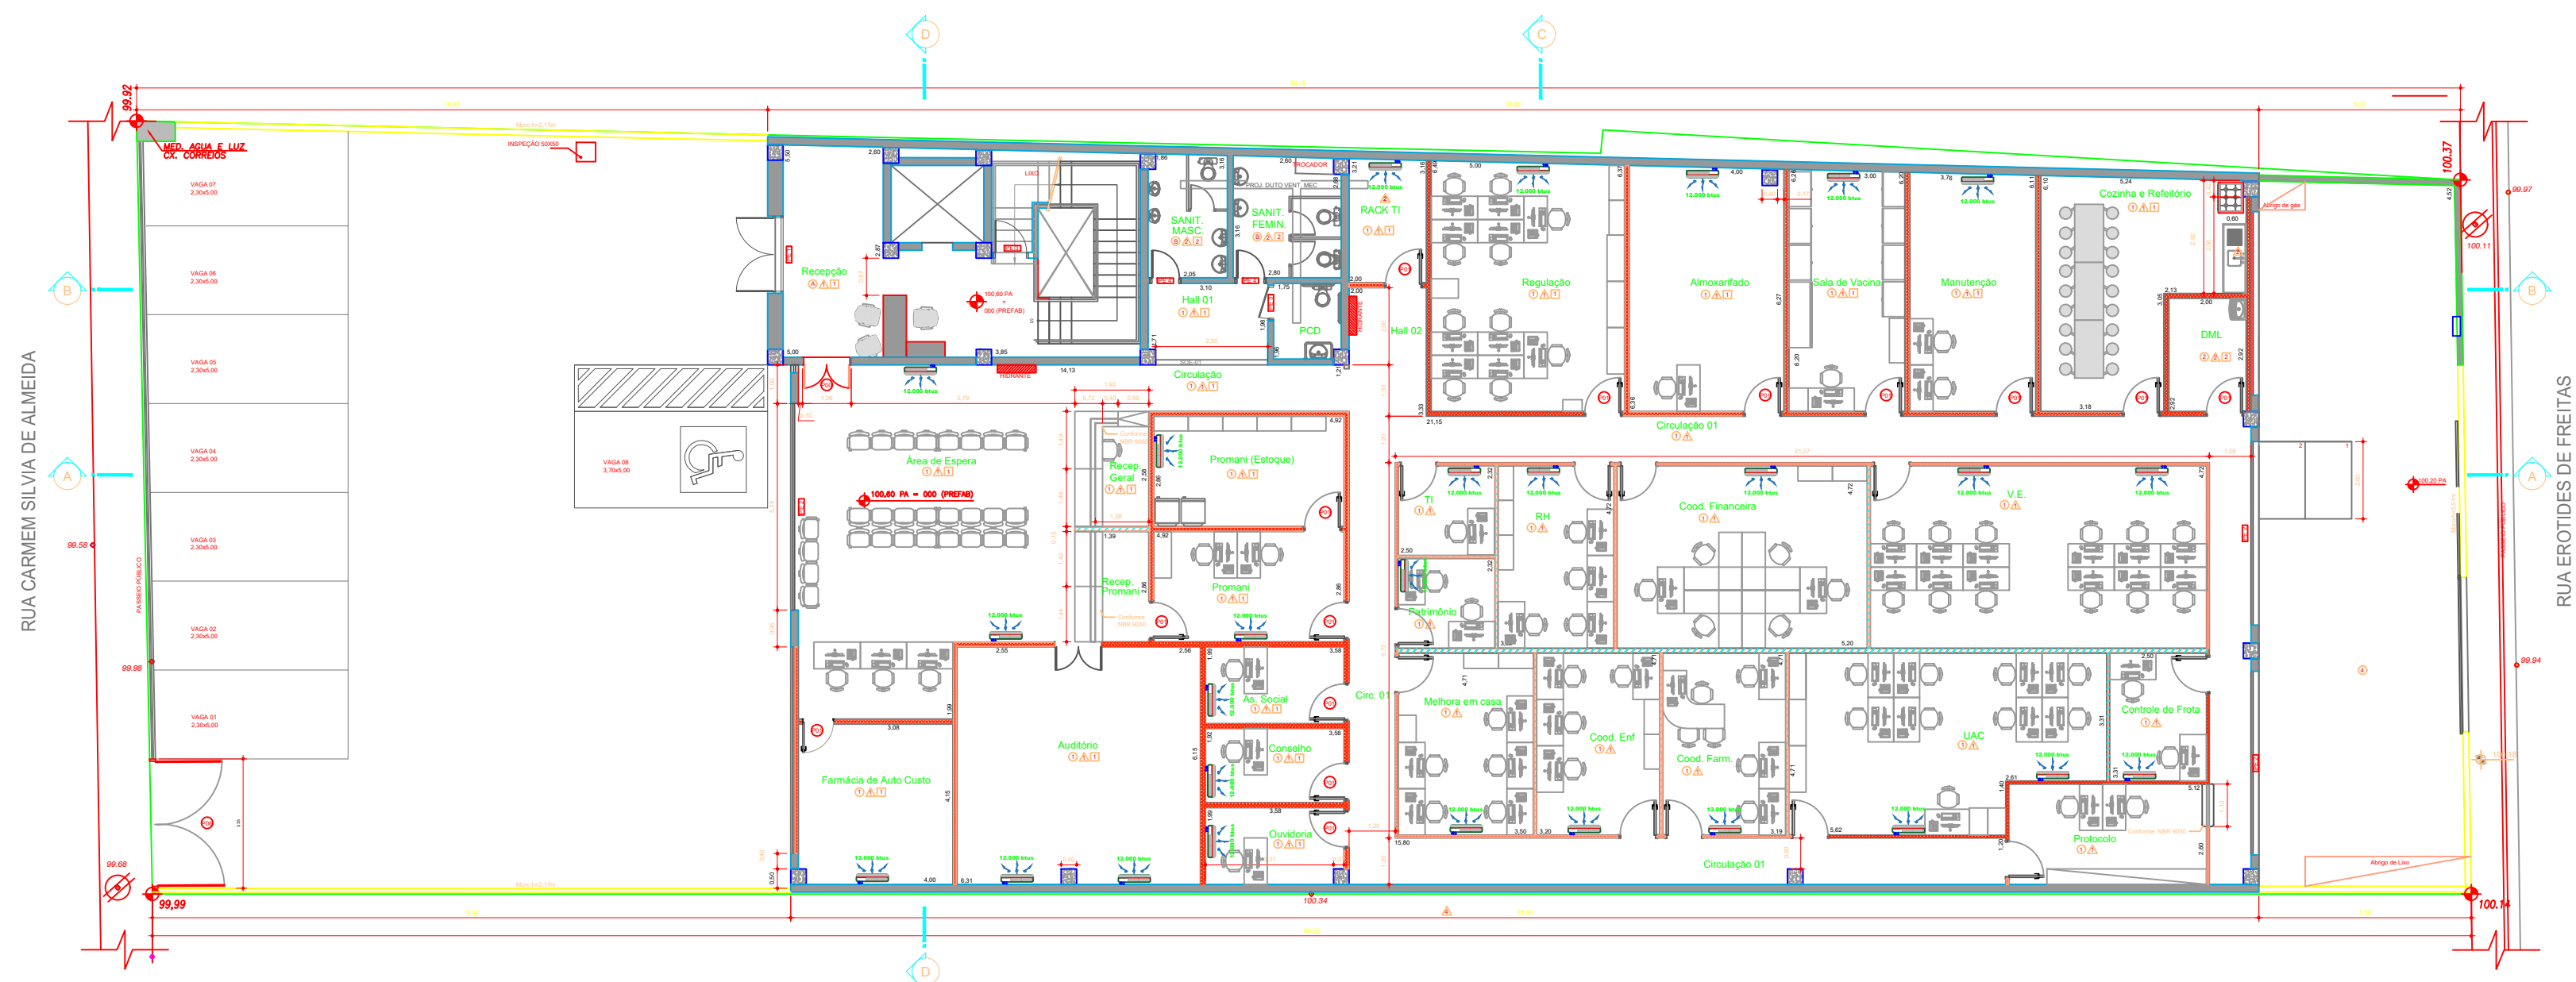

TERREO - PONTOS DE REDE / VOIP		
SALAS	REDE DE DADOS	VOIP
FARMÁCIA	2	1
RECEPÇÃO GERAL	3	1
SALA DE DIREÇÃO	2	1
COORDENAÇÃO GERAL	2	1
COORDENAÇÃO ENFERMAGEM	4	3
COORDENAÇÃO MÉDICA	4	3
SALA DE TRÂNSITO	2	1
ALMOXARIFADO	2	1
SALA ADMINISTRATIVA	5	4
SALA DE REUNIÃO	3	1
LABORATÓRIO	2	1
NUCLEO EDUCATIVO	2	1
DIRETORIA DEFESA CIVIL	2	1
ADMINISTRAÇÃO DEFESA CIVIL	2	1
ADMINISTRATIVA - BOMBEIRO	4	1
COMANDATE BOMBEIRO	2	1
TOTAL DE PONTOS	43	23

PREFEITURA DO MUNICÍPIO DE ITAPEVI  
SECRETARIA DE INFRAESTRUTURA & SERVIÇOS URBANOS

Título: UNIDADE ADMINISTRATIVA DE SAÚDE  
Projeto: SECRETARIA DE SAÚDE  
Obra: ADEQUAÇÃO INTERNA DE PRÉDIO PARA IMPLANTAÇÃO DA SECRETARIA DE SAÚDE  
Local do Imóvel: RUA CARMEN SILVA DE ALMEIDA, 470 - CIDADE SAÚDE - CEP.: 06693-070  
Proprietário do Imóvel: ACITA

Ramon Medrano de Almeida  
Secretário de Infra. & Serviços Urbanos  
Prefeitura Municipal de Itapevi  
CPF nº: 46.523.031/0001-28

Autor do projeto de adequação

OBJETO	IMPLANTAÇÃO DE REDE DE DADOS/VOIP	DATA	
PROJETO	TERREO /MEZZANINO	ESCALA	1:75
CONCEITO	ZMD - Zona de Média Densidade	TIPO	BÁSICO
VERSÃO	01		

1/1