




VESTIÁRIOS PCD MASC. / FEM.

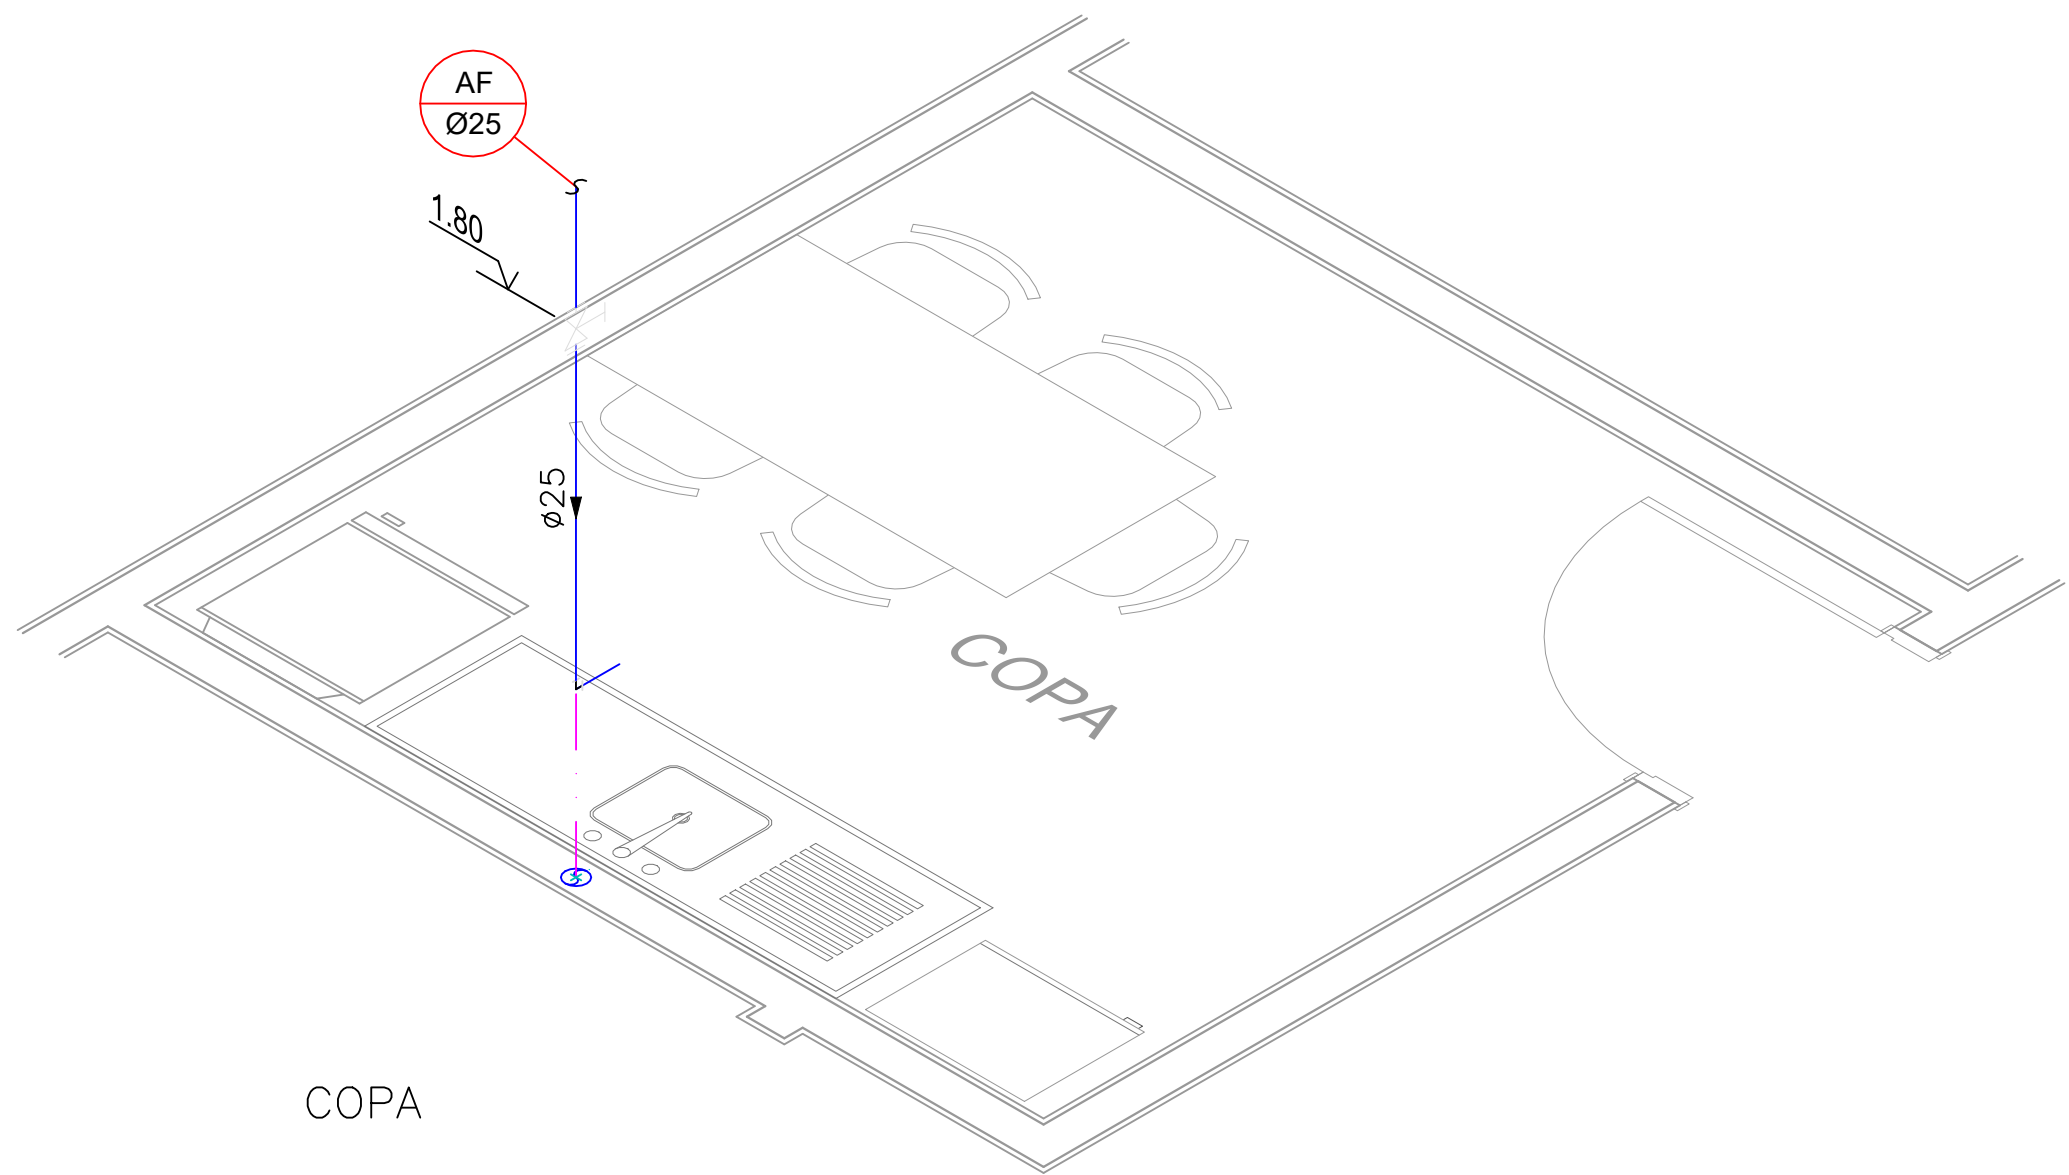

COPA

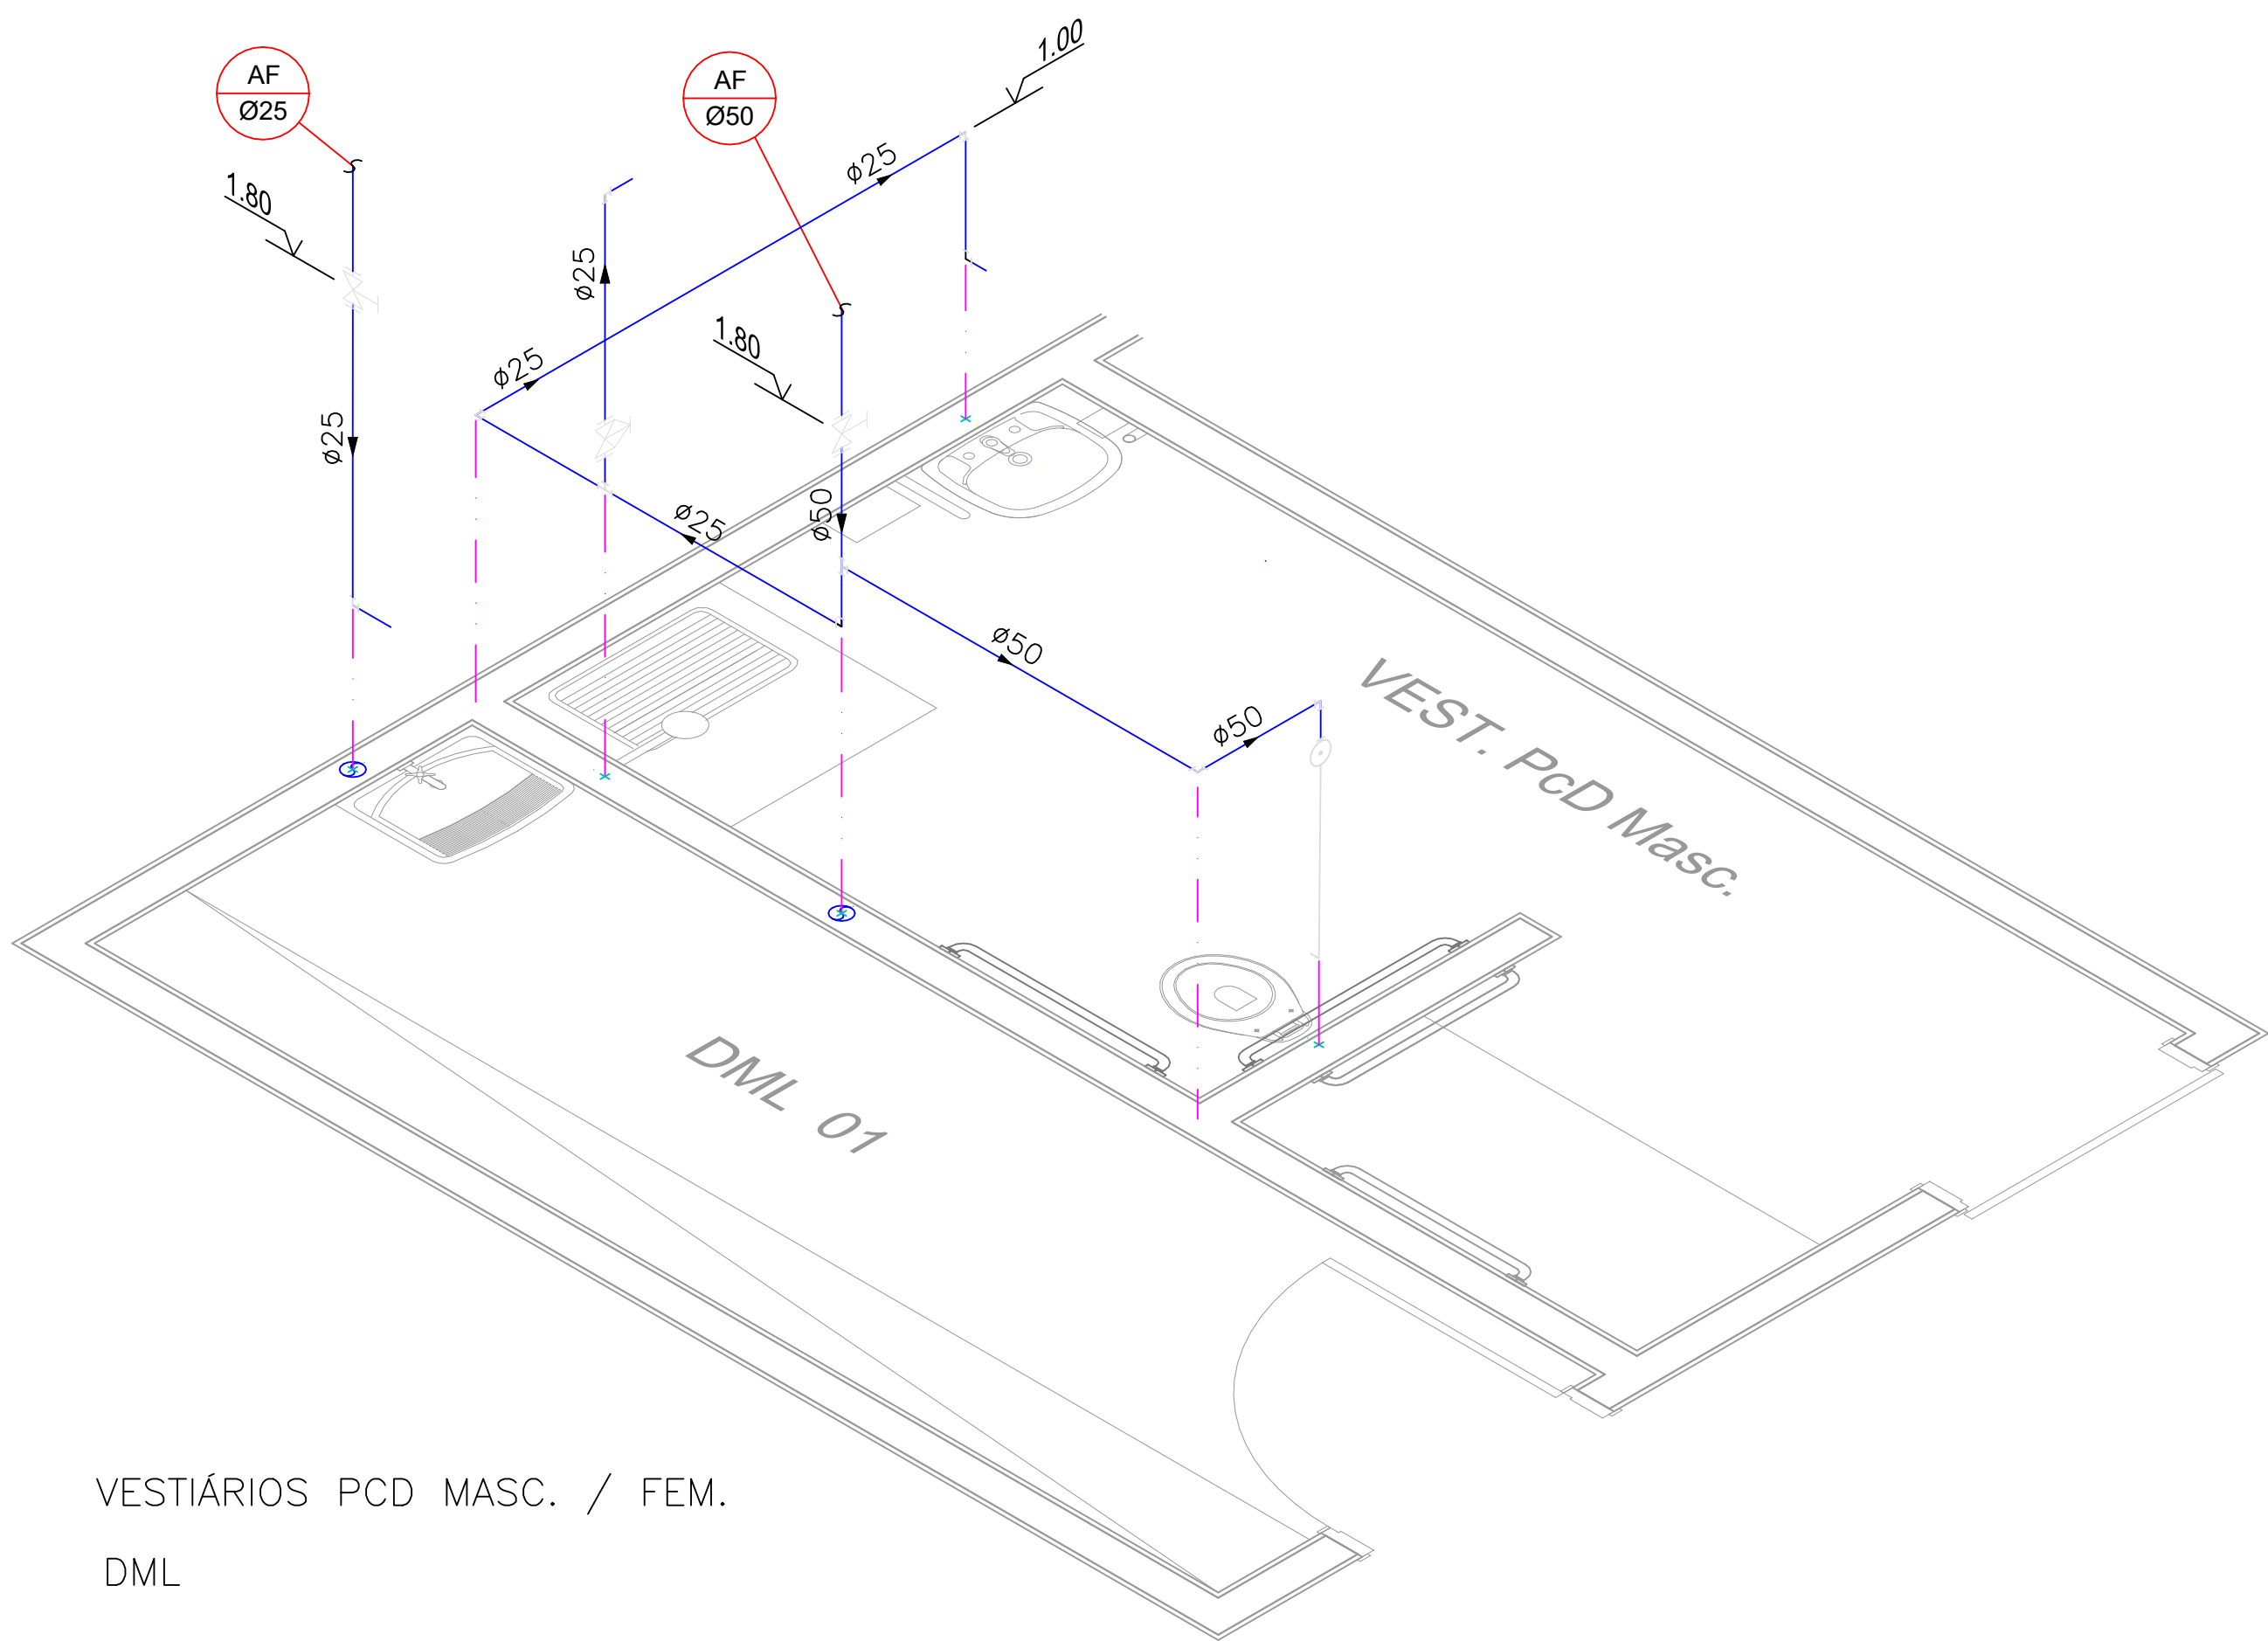

VESTIÁRIOS PCD MASC. / FEM.
DML

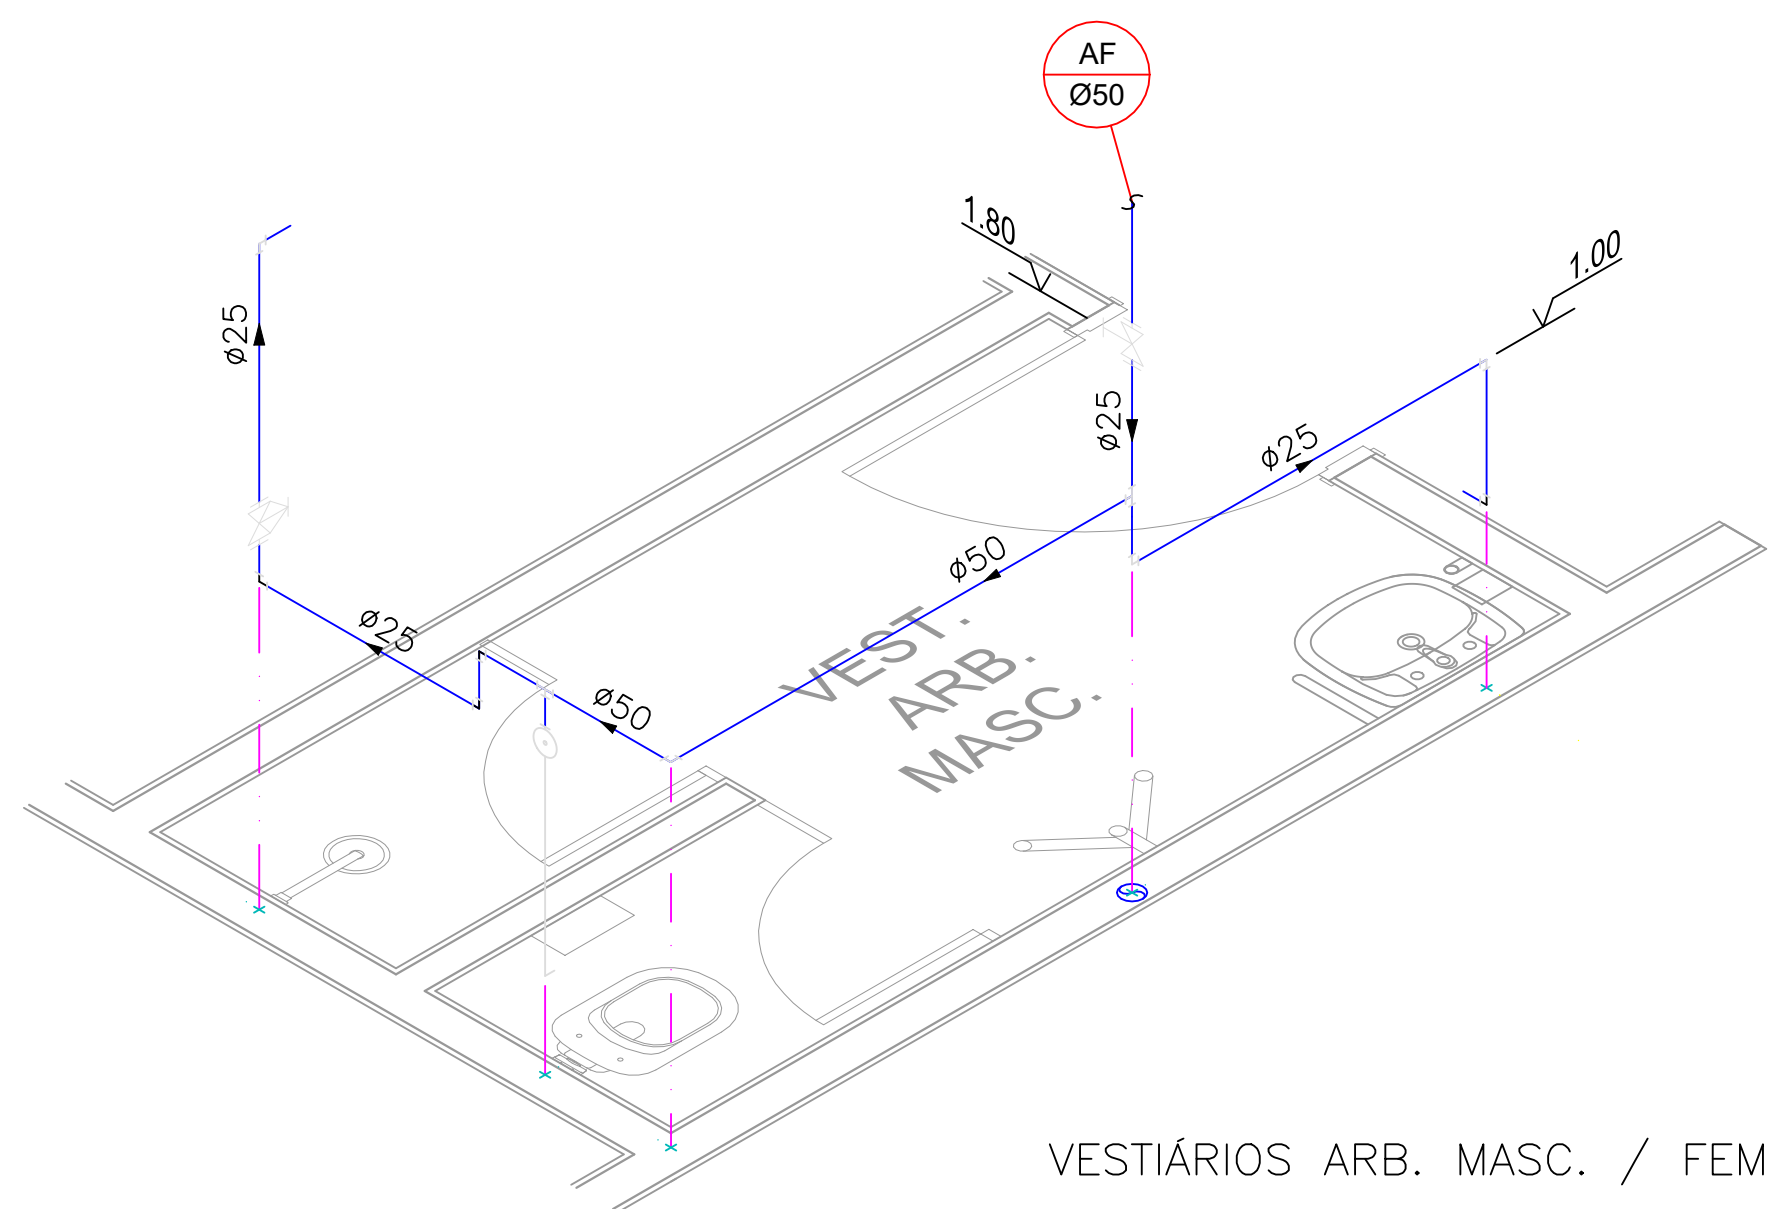

VESTIÁRIOS ARB. MASC. / FEM.

LEGENDA

- TUBULAÇÃO ÁGUA FRIA
- TUBULAÇÃO ÁGUA QUENTE
- REGISTRO DE GAVETA
- VALVULA DE DESCARGA
- REGISTRO DE PRESSÃO
- TORNEIRA LAVAGEM GERAL
- FILTRO PARA BEBEDOURO

PONTOS DE UTILIZAÇÃO—ALTURA (M) E DIÂMETRO			
ESGOTO	LAVATÓRIO	0.50	40mm
	PIA	0.50	50mm
	TANQUE	0.45	50mm
ÁGUA	BACIA SANITÁRIA	0.30	1.1/2"
	CHUVEIRO	2.10	1/2"
	FILTRO	1.40	1/2"
	LAVATÓRIO	0.60	1/2"
	PIA	0.60	3/4"
	TORNEIRA DE LAVAGEM	0.50	3/4"
	TANQUE	1.10	3/4"
REGISTRO DE PRESSÃO	REGISTRO DE PRESSÃO — CHUVEIRO	1.20	3/4"
	REGISTRO DE PRESSÃO — FILTRO	1.10	3/4"
	REGISTRO DE GAVETA	1.80	—
	REGISTRO DE GAVETA — COZINHA	1.80	—
VALVULA DE DESCARGA	REGISTRO DE GAVETA	1.80	—
	VALVULA DE DESCARGA	1.10	—

DEVERÁ SER CONFIRMADA A ALTURA DOS PONTOS DE ÁGUA E ESGOTO DAS LOUÇAS SANITÁRIAS, CONFORME MODELO E FABRICANTE.

TABELA DE EQUIVALÊNCIA DE DIÂMETROS					
DIÂMETROS NOMINAIS		DIÂMETROS EXTERNOS DE FABRICANTE			
mm	POL.	PVC-MARROM (mm)	COBRE (mm)	PVC-BRANCO (mm)	PVC-BRANCO (mm)
15	1/2"	20	15	1/2"	—
20	3/4"	25	22	3/4"	—
25	1"	32	28	1"	—
32	1.1/4"	40	35	1.1/4"	—
40	1.1/2"	50	42	1.1/2"	40
50	2"	60	54	2"	50
60	2.1/2"	75	66	2.1/2"	—
75	3"	85	79	3"	75
100	4"	110	104	4"	100
150	6"	—	—	6"	150

PREFEITURA DO MUNICÍPIO DE ITAPEVI
SECRETARIA DE INFRAESTRUTURA E SERVIÇOS URBANOS



Título: PARQUE DA COHAB
Projeto: PROJETO DE CONSTRUÇÃO - PARQUE DA COHAB
Obra: ITAPEVI - SP
Local: AVENIDA PEDRO PAULINO, Nº 120
Proprietário: PREFEITURA MUNICIPAL DE ITAPEVI

Responsável Legal
Prefeitura Municipal de Itapevi
CNPJ nº: 46.523.031.0001-28

Autor do Projeto e Responsável técnico
Engº Antonio Carlos do A. Cardoso
CREA: 0682274502 - SP
ART Nº 28027230211416850

ASSUNTO: HIDRÁULICA - ÁGUA FRIA / ÁGUAS PLUVIAIS			Folha:
PROJETO	ESCALA	PROJETO	18
TERREO	INDICADA	HIDRÁULICA	
DESENVOLVIMENTO	DATA: OUTUBRO / 2021	ESTADO: BÁSICO	
DESENVOLVIMENTO	REVISÃO: 02	REVISÃO: 02	