


1 DRENAGEM - CAMPO DE FUTEBOL
ESC.: 1:150

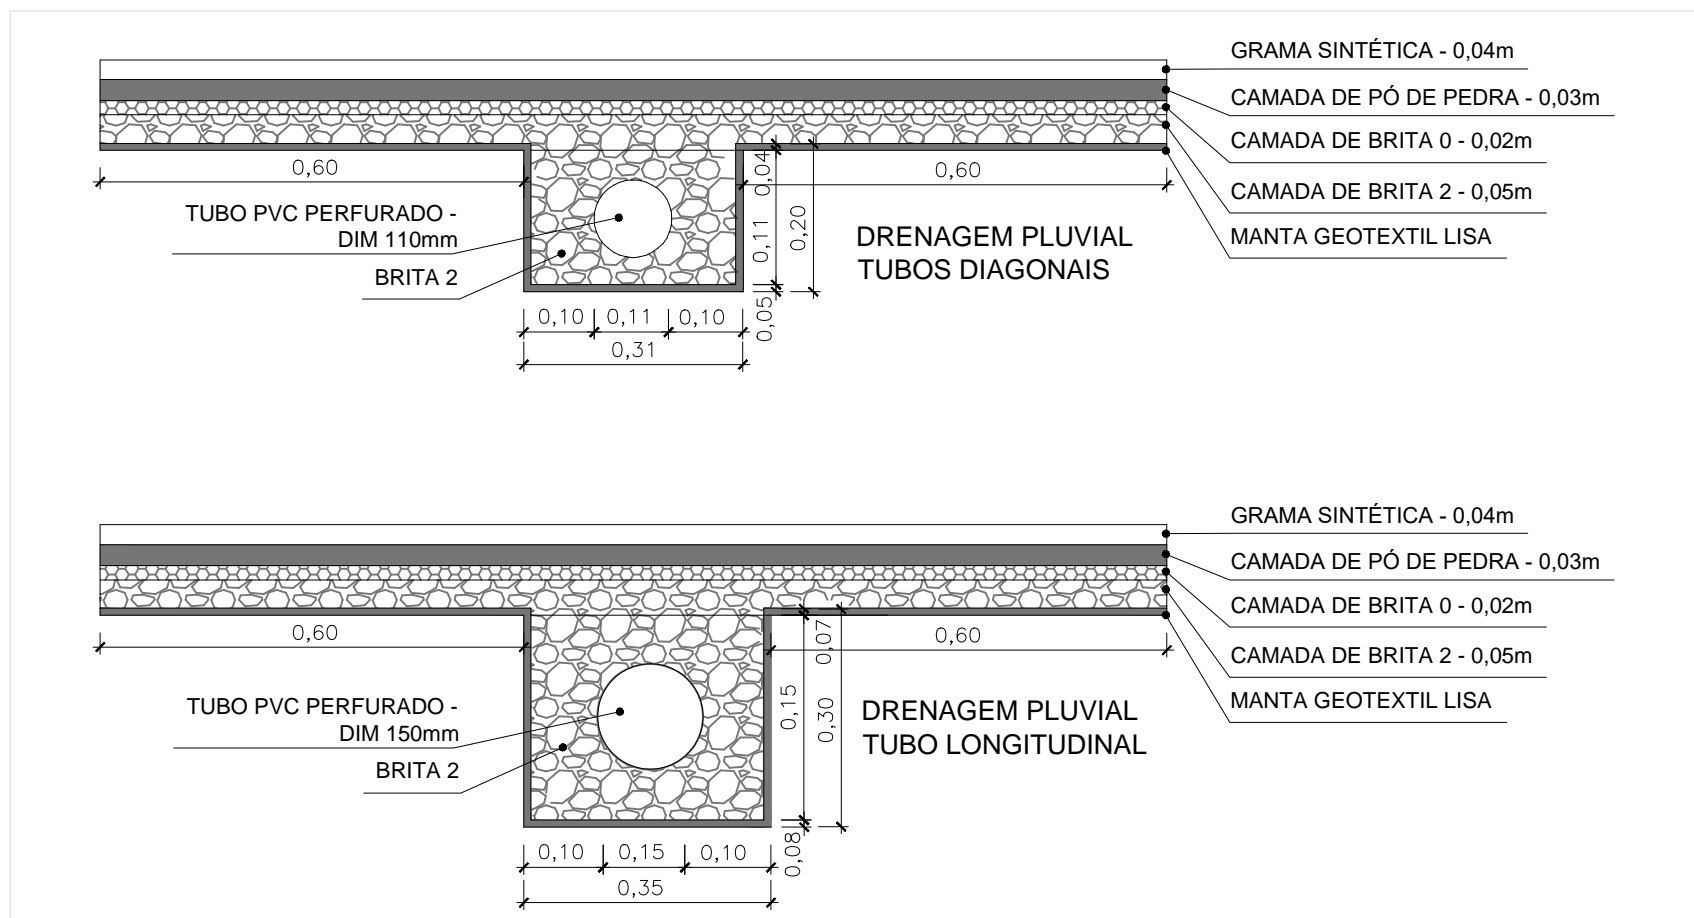

2 DETALHES
ESC.: SEM ESCALA

- LEGENDA:
- TUBO PVC CORRUGADO FLEXÍVEL DN 150 = 90,00 m
 - TUBO PVC CORRUGADO FLEXÍVEL DN 110 = 700,00 m
 - TUBO DE CONCRETO DN 400 = 40,00 m
 - CAIXA DE INSPEÇÃO 0,80x0,80 = 3

Nº	AUTOR	REVISÃO	DATA

PREFEITURA DO MUNICÍPIO DE ITAPEVI

SECRETARIA DE INFRAESTRUTURA
E SERVIÇOS URBANOS



Título: ARENA SANTA RITA

Projeto: PROJETO DE DRENAGEM

Obra: EQUIPAMENTO DE ESPORTE E LAZER

Local do Imóvel: RUA ALCIDES COTRIM, S/N - JARDIM SANTA RITA
CEP.: 06660-110 - ITAPEVI, SÃO PAULO

Proprietário: PREFEITURA MUNICIPAL DE ITAPEVI

Ramon Medrano de Almada
Secretário de Infraestrutura
e serviços urbanos
Prefeitura Municipal de Itapevi
CNPJ nº: 46.523.031/0001-28

Autor do Projeto e Responsável técnico
Eng.º Antônio Carlos do Amaral Cardoso
CREA 0682274502/SP
RRT

ASSUNTO:	DRENAGEM - CAMPO DE FUTEBOL			Folha:
PAVIMENTO	TÉRREO	ESCALA	INDICADA	TIPO PROJETO
ZONEAMENTO		DATA	Junho/2020	DRENAGEM
DESENHISTA	Eng.º Antônio	IMPRESSO EM	19/06/2020	ETAPA
				BÁSICO
				REVISÃO
				00

1/1