



LOCALIZAÇÃO
SEM ESCALA

1 IMPLANTAÇÃO
ESC.: 1:150

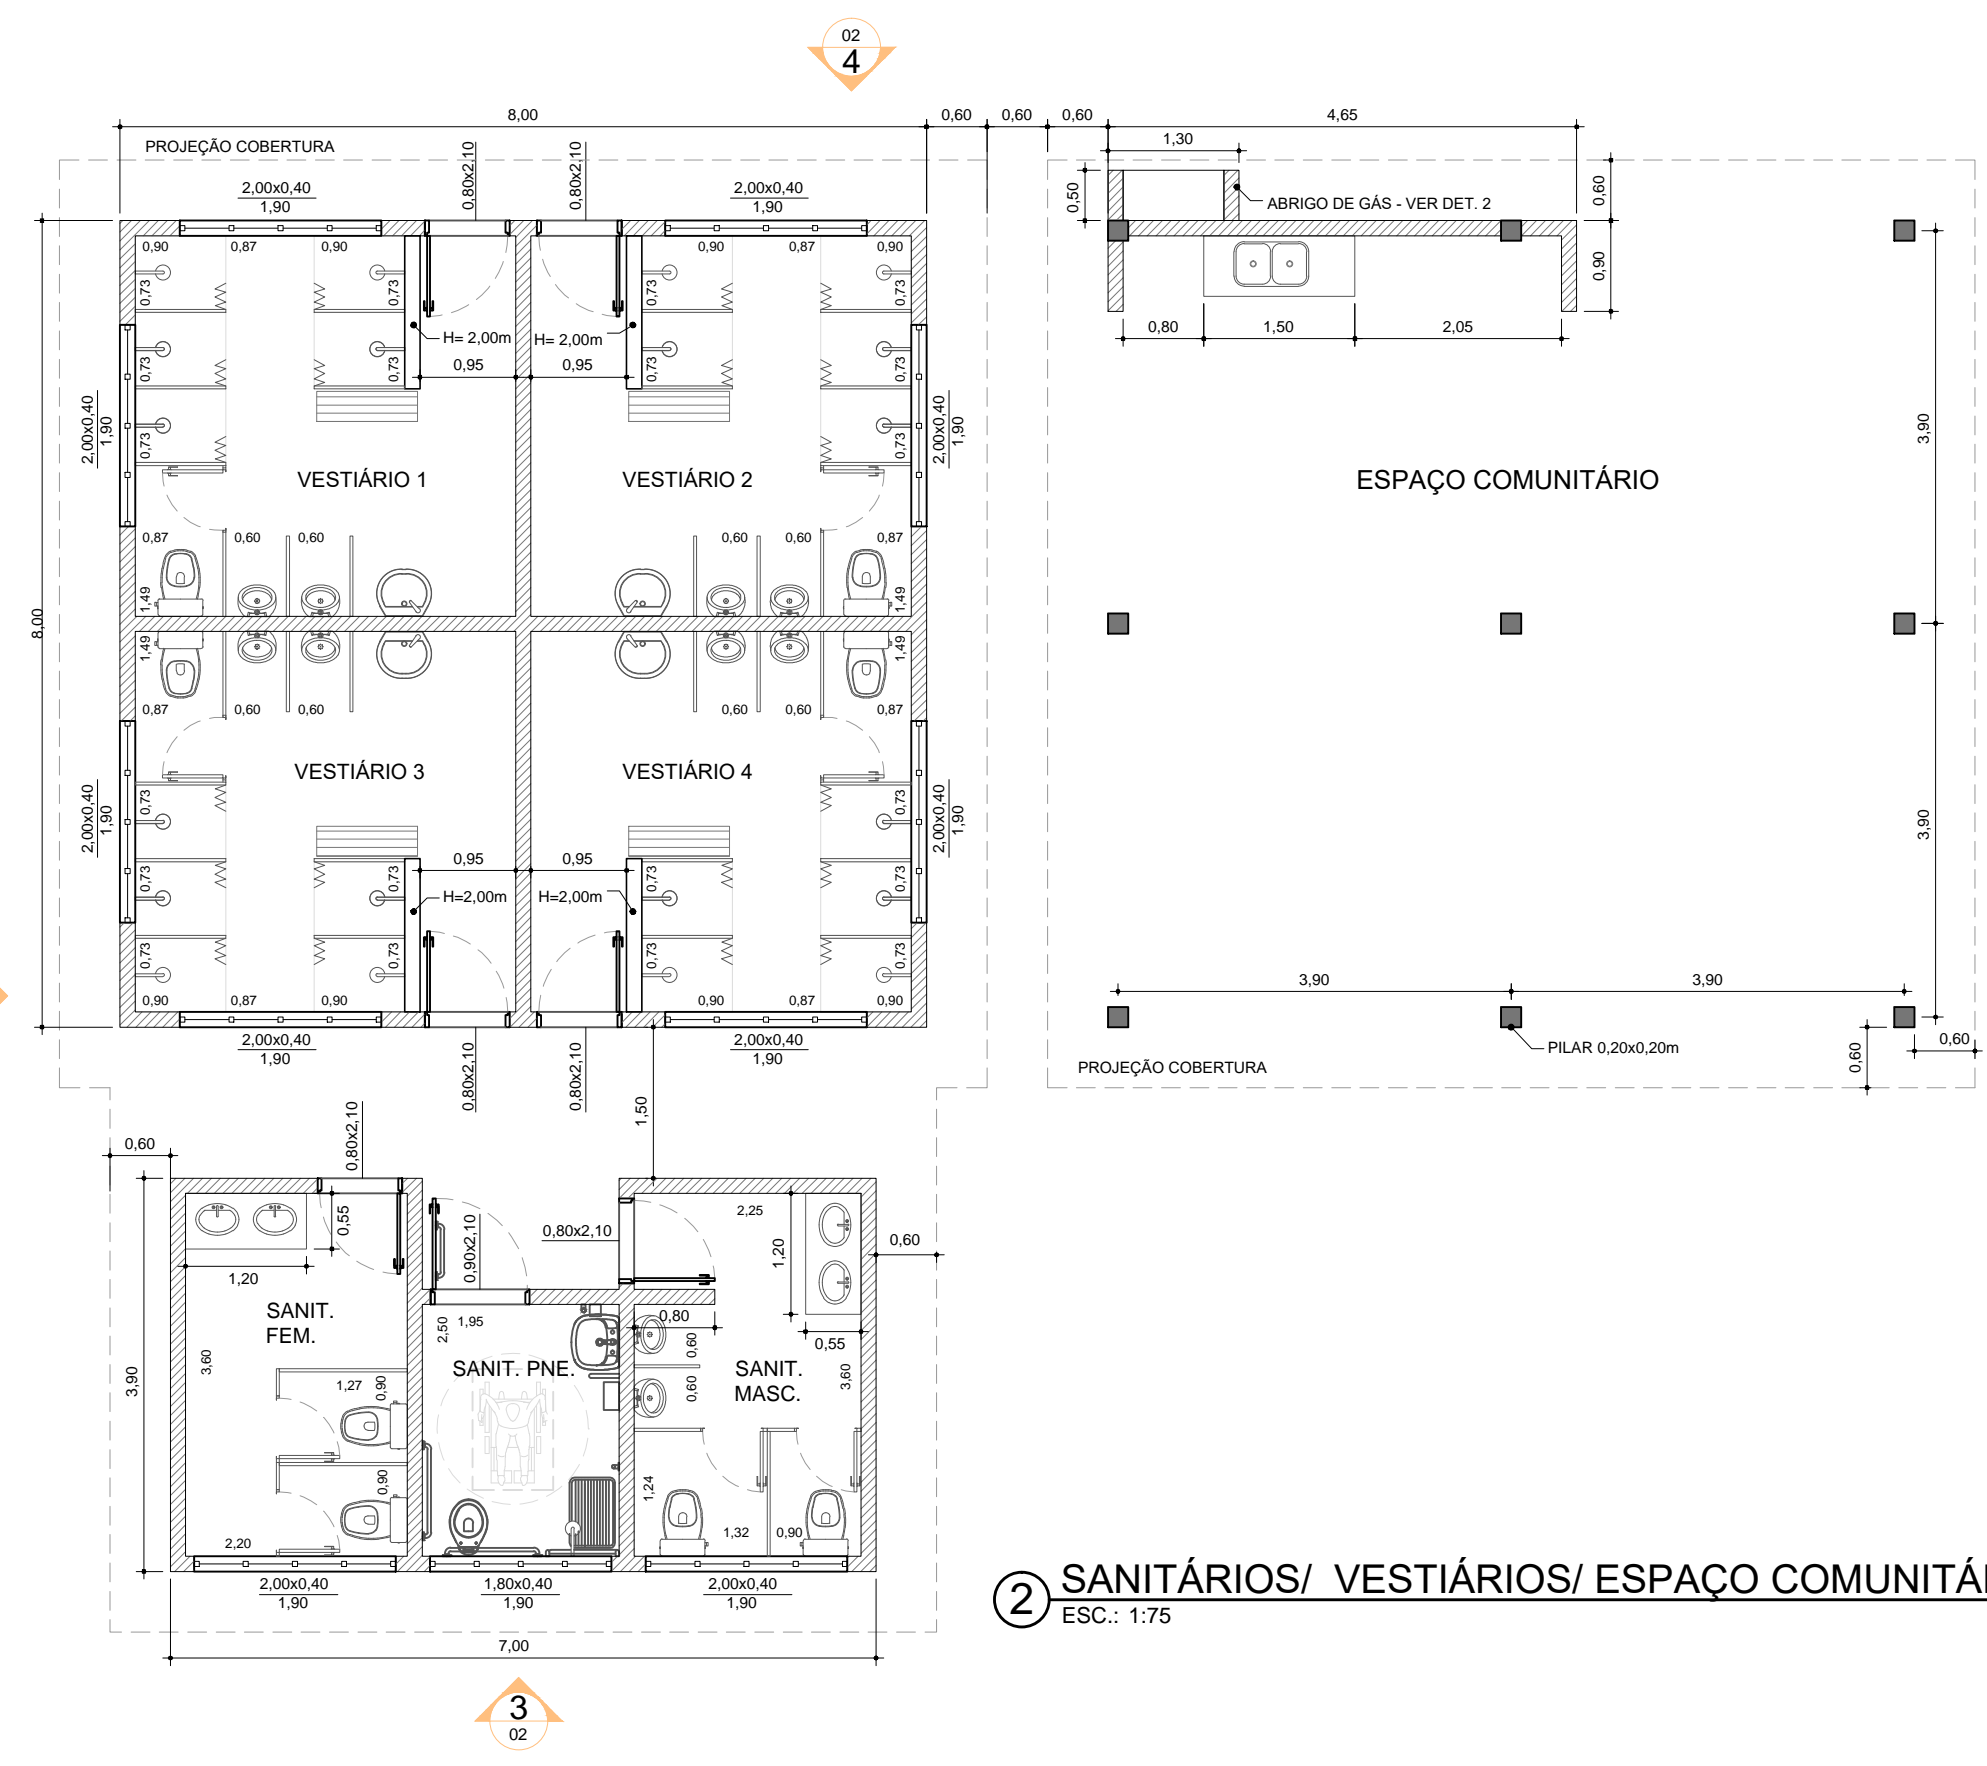

2 SANITÁRIOS/ VESTIÁRIOS/ ESPAÇO COMUNITÁRIO
ESC.: 1:75

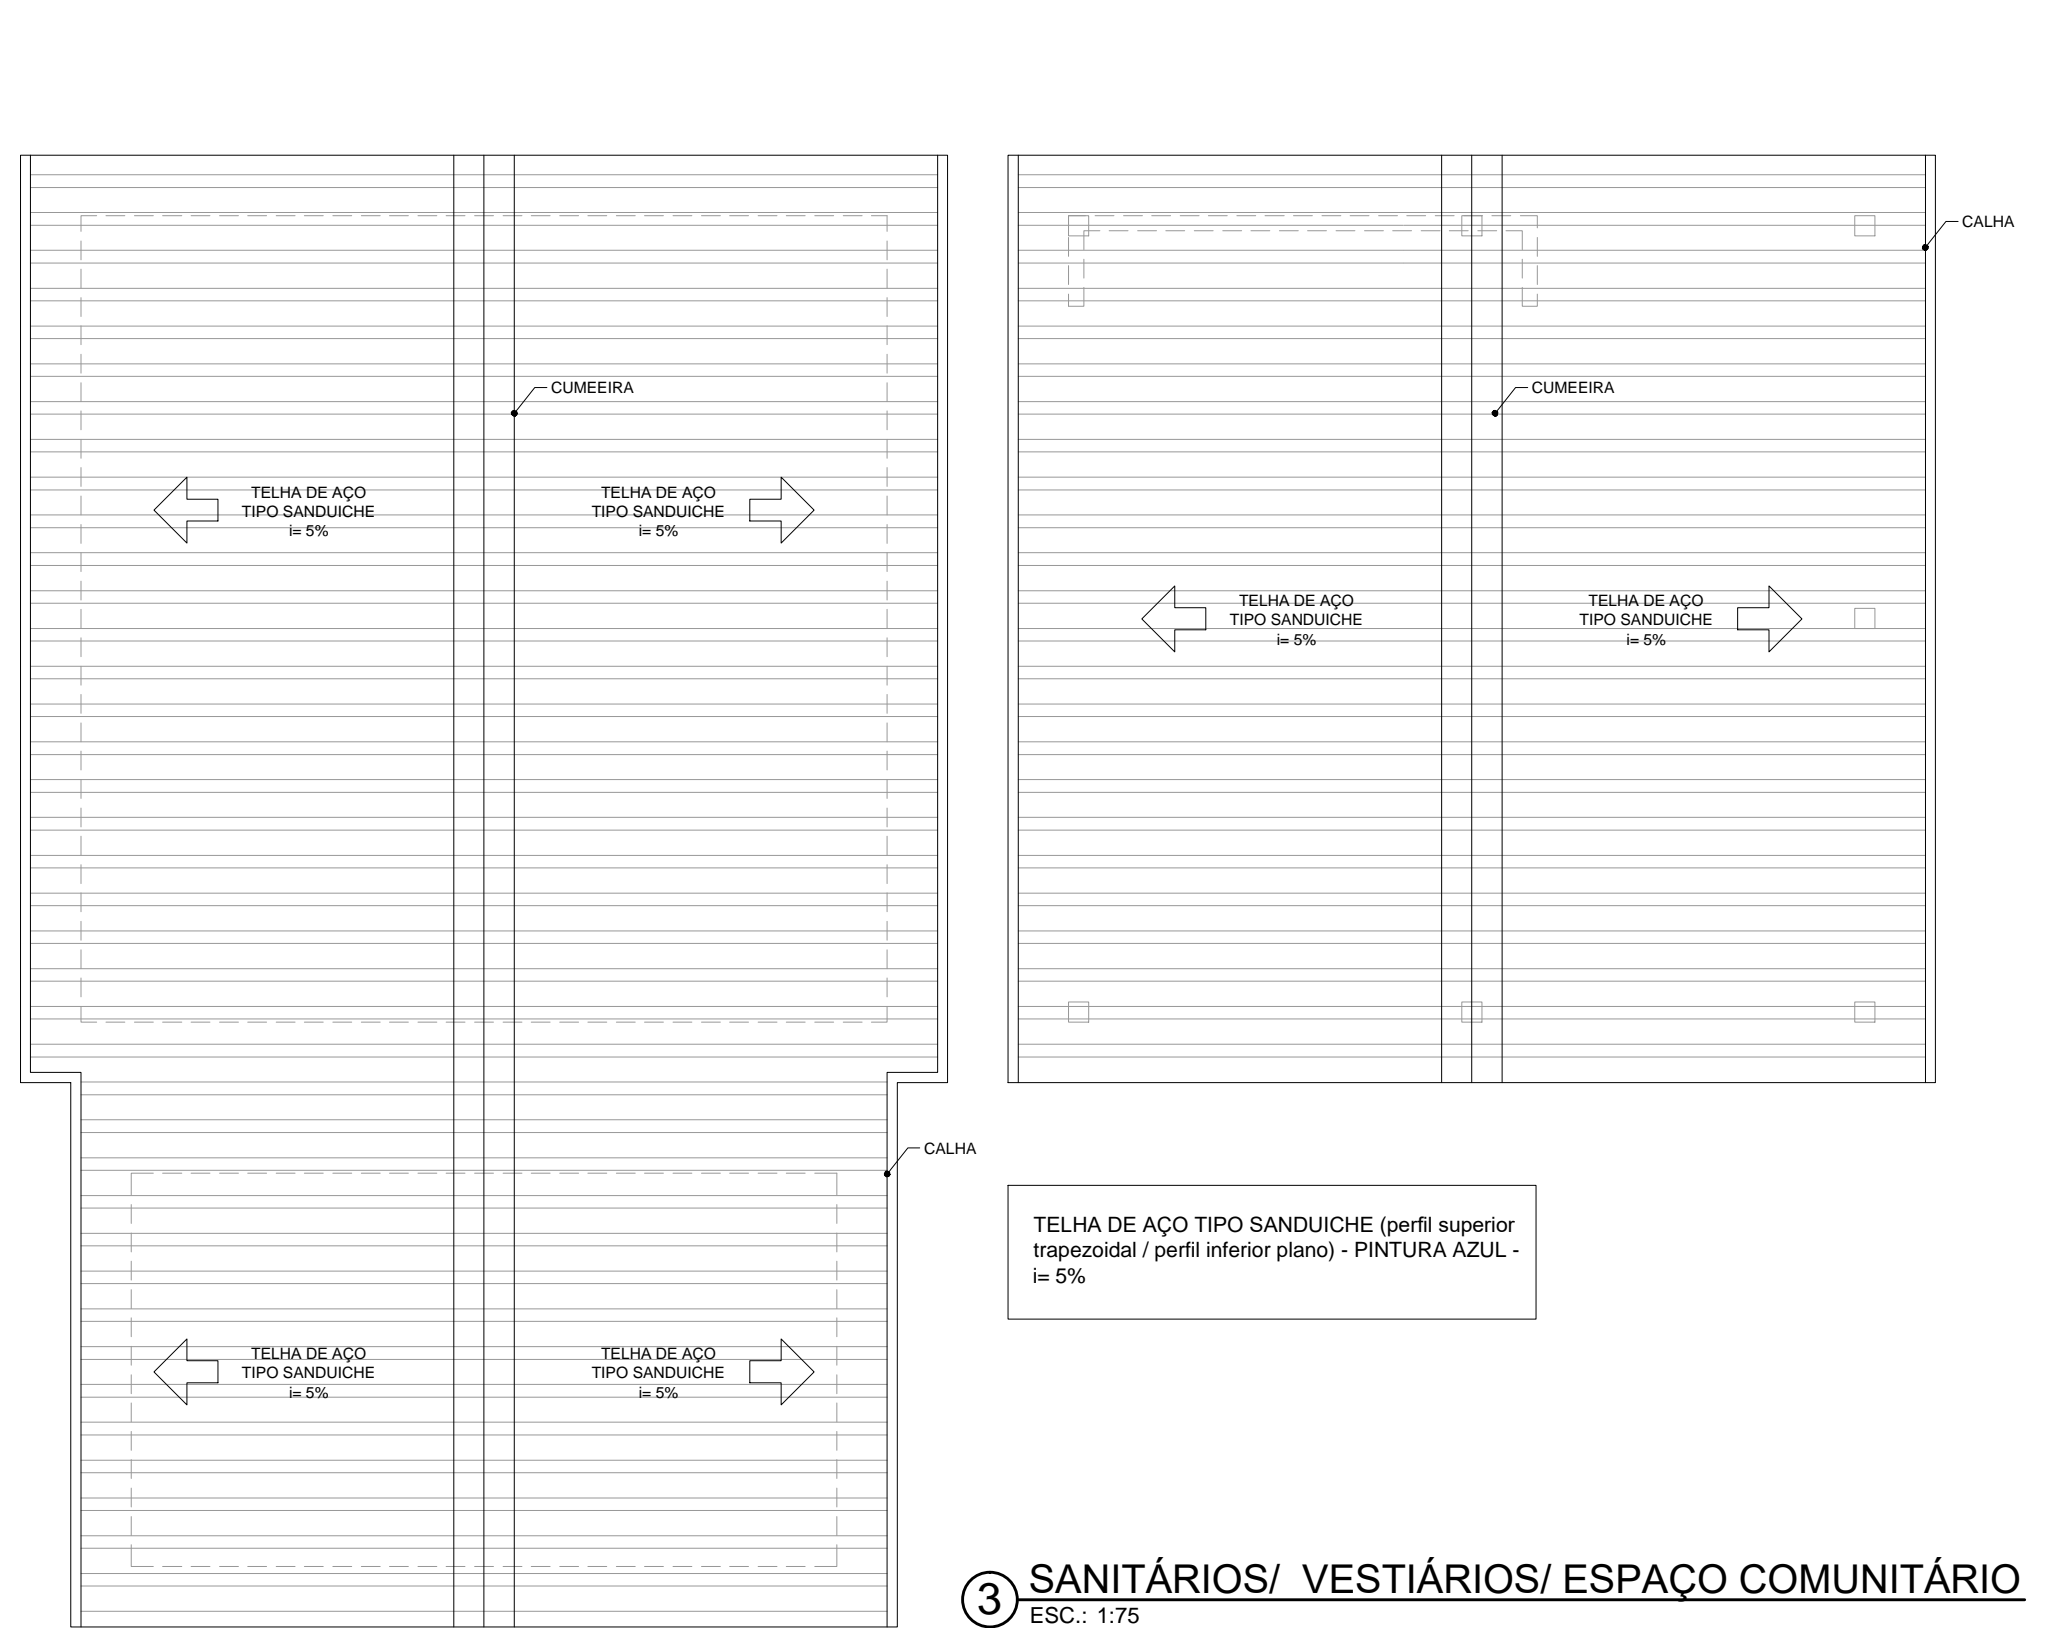

3 SANITÁRIOS/ VESTIÁRIOS/ ESPAÇO COMUNITÁRIO
ESC.: 1:75

ÁREA DE INTERVENÇÃO = 6.436,48 m²

LEGENDA EQUIPAMENTOS				
SÍMBOLO	FOTO	NOME	DIMENS.	QDE.
[Symbol]	[Photo]	LIXEIRA DE COLETA SELETIVA		4
[Symbol]	[Photo]	BICICLETÁRIO		8
[Symbol]	[Photo]	MOBILITE DE LED		-
[Symbol]	[Photo]	BANCO PARA VESTIÁRIO	100x30cm	4
[Symbol]	[Photo]	REBECQUEIRO 2 ALTURAS		2
[Symbol]	[Photo]	BATENTE PARA ESTACIONAMENTO		6
[Symbol]	[Photo]	BANCO DE CONCRETO	1,75X0,50m	19
[Symbol]	[Photo]	LUMINÁRIA 2 PÉTALAS - LÂMPADAS LED		11

LEGENDA PAISAGISMO/ PISOS:			
SÍMBOLO	FOTO	NOME POP./ CIENT.	QUANT.
[Symbol]	[Photo]	GRAMA SINTÉTICA	4.142 m²
[Symbol]	[Photo]	GRAMA EMERÁLDIA (CANTERBOS)	134,04 m²
[Symbol]	[Photo]	AREIA	133,65 m²
[Symbol]	[Photo]	PISO INTERTRAVADO	924,70 m²
[Symbol]	[Photo]	PISO DE CONCRETO	404,48 m²
[Symbol]	[Photo]	JACARANDA (PLANTAS PRIMAVERA/ VERÃO)	3
[Symbol]	[Photo]	IPÊ ROXO (PLANTAS INVERNO)	4

PREFEITURA DO MUNICÍPIO DE ITAPEVI

SECRETARIA DE INFRAESTRUTURA
E SERVIÇOS URBANOS



Título: ARENA SANTA RITA
Projeto: PROJETO DE ARQUITETURA
Obra: EQUIPAMENTO DE ESPORTE E LAZER
Local do Imóvel: RUA ALCIDES COTRIM, S/N - JARDIM SANTA RITA
CEP.: 06660-110 - ITAPEVI, SÃO PAULO
Proprietário: PREFEITURA MUNICIPAL DE ITAPEVI

Ramon Medrano de Almada
Secretário de Infraestrutura
e serviços urbanos
Prefeitura Municipal de Itapevi
CNPJ nº: 46.523.031-0001-28

Autor do Projeto e Responsável técnico
Arqª. Adriana Shizue murate
CAU: A49206-0
RRT: 0000009616289

ASSUNTO: IMPLANTAÇÃO/ AMPLIAÇÕES			Folha:
PROJETO	TERREO	INDICADA	1/2
COMPLEMENTO		DATA	
DESENHISTA	Arq. Adriana Shizue Murate	REVISÃO	