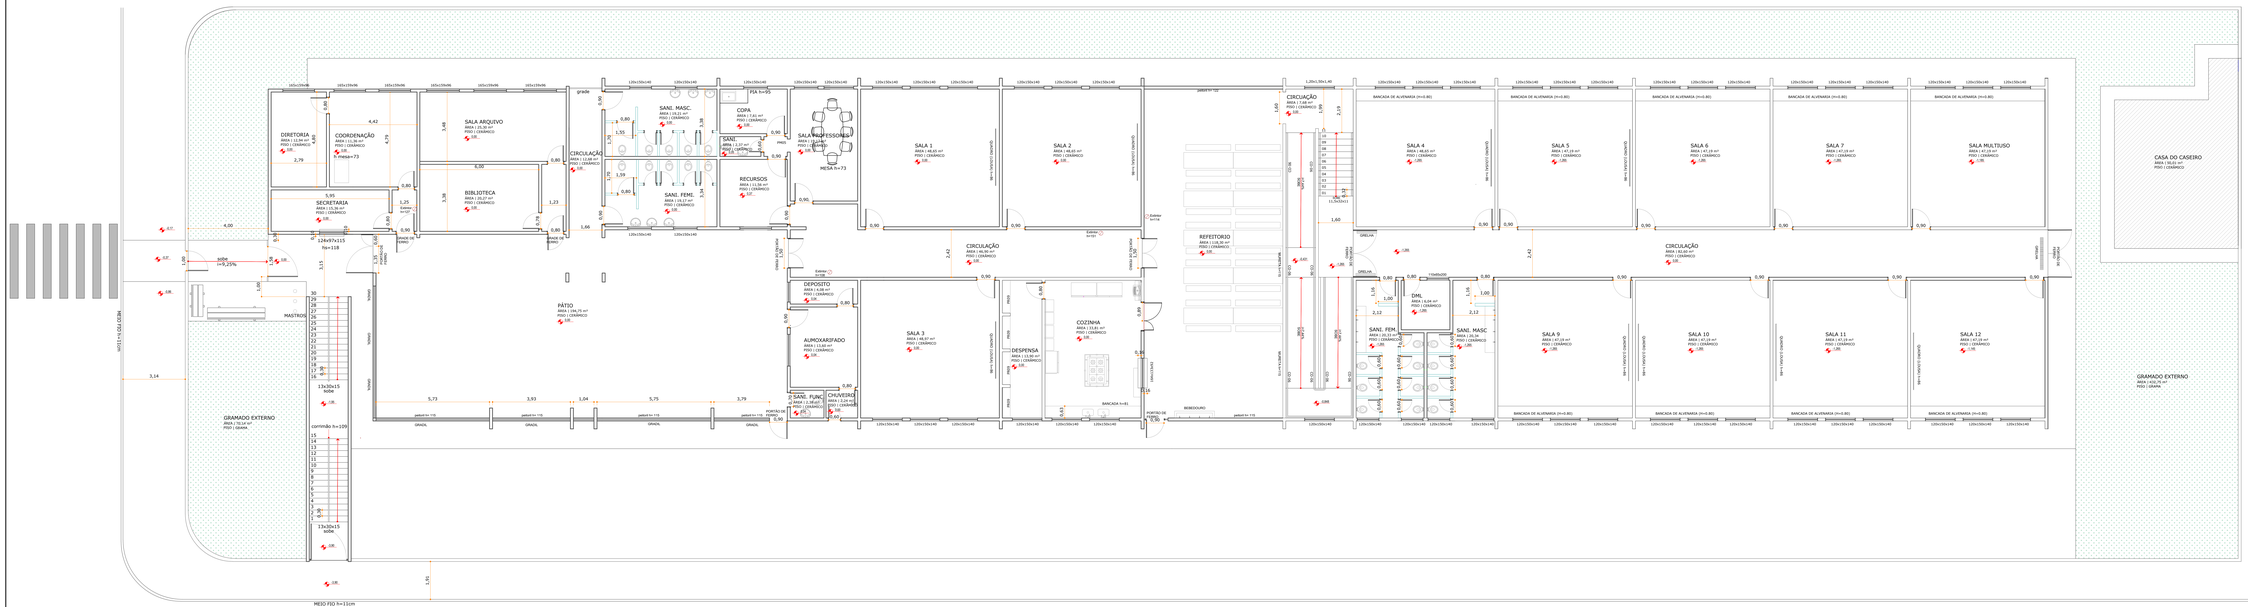

LEGENDA	
	PAREDE EXISTENTE

NOTAS

- AS COTAS DE NÍVEIS FORAM RETIRADAS ATRAVÉS DE LEVANTAMENTO "IN LOCO" COM TRENA ELETRÔNICA, PORÉM DA FAZ NECESSÁRIO REALIZAR FOLA DE LEVANTAMENTO PLANIALTIMÉTRICO PARA CONFERÊNCIA DE TODAS AS COTAS.
- AS MEDIDAS DAS ALTURAS DA SOLEIRA DAS SOLEIRAS NEGROS (LOCAIS) ENTRARÃO DE 4 PEDIDA DA PISO ACABADO ATÉ O INICIO DA PARTE VISUEVEL DE CE RECREIOS COM O SOL).
- AS PEDRAS DAS SOLEIRAS SÃO DE LISO DE BASA REGENTAL.
- O LEVANTAMENTO ARQUITETÔNICO de Rua(s) 28DYA ESCOLA FOI REALIZADA EM 22.10.2019

REV.	EMISSÃO INICIAL		ALBERTO
Revisão	Modificação	Data	Desenho

APROVAÇÕES

TB ARQUITETURA E PROJETOS
tbarquiteturaeprojetos@gmail.com
+71 Photos Ltda

RESPONSÁVEL TÉCNICO
THAÍS DA SILVA BRAVO
Arquiteta e Urbanista
CAU/BR: A1004-8

PROPRIETÁRIO
MUNICÍPIO DE ITAPEVI
CNPJ/: 46.523.031/0001-28

EMPREENDIMENTO
EDUCACIONAL | CEMEB MAESTRO HEITOR VILLA LOBOS

ENDEREÇO
RUA DOS PARABANOS, 240 / PARQUE SUBURBANO / ITAPEVI/SP

RESPONSÁVEL TÉCNICO
ARQUITETÔNICO

FASE
EXECUTIVO

CONTEÚDO
PLANTA BAIXA
AS BUILT

PRANCHA
ARQ-01/06

DATA	ESCALA	DESENHO	ARQUIVO
MAIO/2020	1:50/1:25	ALBERTO	Cemeb#Pab_obras.Rvt_ARQ.EX_R00_Planta Baixa.Autocad