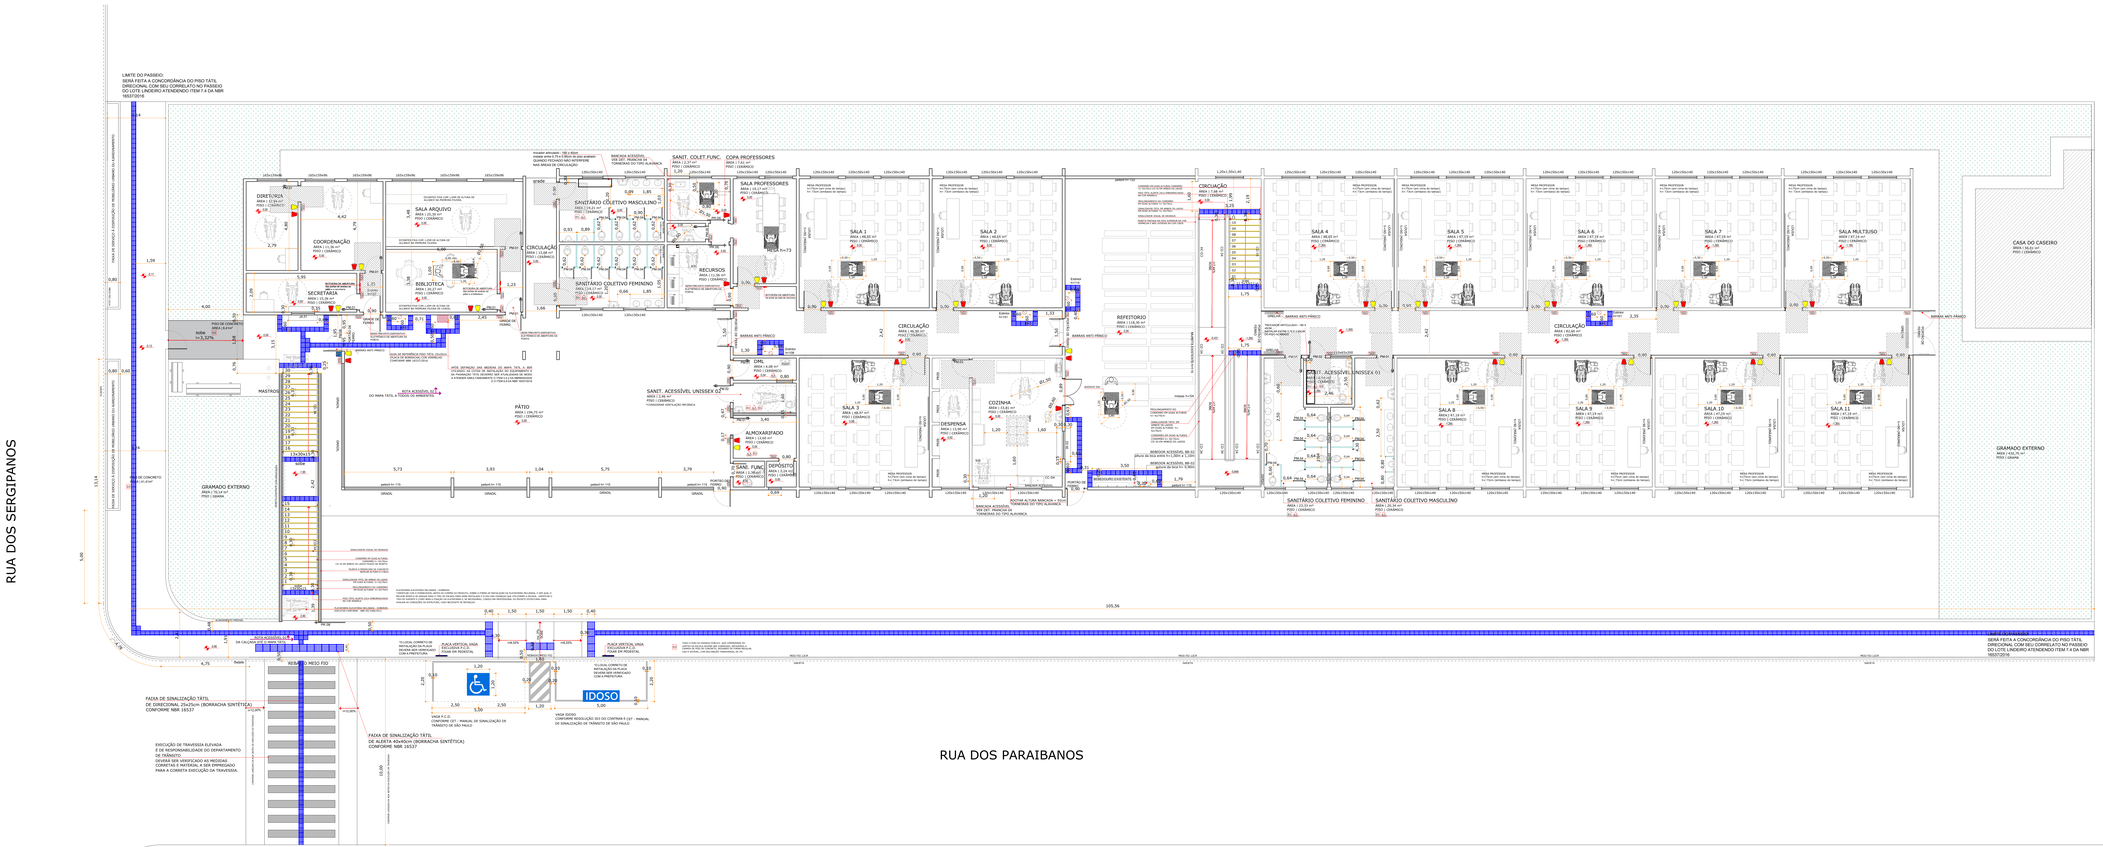

PLANTA BAIXA | ADEQUAÇÃO DE ACESSIBILIDADE

Escala | 1/75

LEGENDA

	FERA A DEMOLIR
	PAREDE A CONSTRUIR
	DIVISÓRIA SANITÁRIO
	MARTA TÁTIL ALTURA CONE EMBAIXO DE 0,77
	DEL SÍMBOLO INTERNACIONAL DE ACESSO
	ALARMES SONOROS E VISUAIS NA COR VERMELHA E AMARELA, INSTALADA A 2,10m DE PISO ACIMADO NAS SALAS DE AULA
	PLACA INDICATIVA VISUAL E TÁTIL
	PISO TÁTIL DIRECIONAL NA COR AZUL
	PISO TÁTIL DE ALERTA NA COR AZUL

RELAÇÃO DE ESQUADRIAS

PORTAS	LARG.	ALTURA	PEITORIL	QTDE	ESPECIFICAÇÕES	PEDRA
PORTA						
PP-01	80,5	210		10	MADEIRA, FOLHEADO MADEIRA COM TRATAMENTO ANTIUMIDADE, PINTADO COM TINTA ESMALTE SEMI BRILHO NA COR BRANCO, INCLUSO DOBRADIÇAS, FECHADURA E PUXADOR	MÁRMORE
PP-02	90	210		70	PORTA MADEIRA SEMIOCA PINTADA COM TINTA ESMALTE SEMI BRILHO NA COR BRANCO, INCLUSO DOBRADIÇAS, FECHADURA E PUXADOR	MÁRMORE
PP-03	90	210		01	PORTA MADEIRA, FOLHEADO MADEIRA COM TRATAMENTO ANTIUMIDADE, PINTADO COM TINTA ESMALTE SEMI BRILHO NA COR BRANCO, INCLUSO DOBRADIÇAS, FECHADURA E PUXADOR	MÁRMORE
PP-04	62,5	210		04	PORTA MADEIRA, FOLHEADO MADEIRA COM TRATAMENTO ANTIUMIDADE, PINTADO COM TINTA ESMALTE SEMI BRILHO NA COR BRANCO, INCLUSO DOBRADIÇAS, FECHADURA E PUXADOR	MÁRMORE
PP-05	62,5	210		01	PORTA MADEIRA SEMIOCA PINTADA COM TINTA ESMALTE SEMI BRILHO NA COR BRANCO, INCLUSO DOBRADIÇAS, FECHADURA E PUXADOR	MÁRMORE
PP-06	95	210		02	TOMADA PINTURA SEMI OCO COM ESMALTE SEMI BRILHO NA COR BRANCO, INCLUSO DOBRADIÇAS, FECHADURA E PUXADOR	MÁRMORE
PP-07	195	210		01	PORTA DUPLA, FOLHEADO MADEIRA COM TRATAMENTO ANTIUMIDADE, PINTADO COM TINTA ESMALTE SEMI BRILHO NA COR BRANCO, INCLUSO DOBRADIÇAS, FECHADURA E PUXADOR	MÁRMORE
PP-08	240	210		01	PORTA DUPLA, FOLHEADO MADEIRA COM TRATAMENTO ANTIUMIDADE, PINTADO COM ESMALTE SEMI BRILHO NA COR BRANCO, INCLUSO DOBRADIÇAS, FECHADURA E PUXADOR	MÁRMORE

JANELA						
JA-01	124	139	73	01	CORRER, METÁLICA, PINTADA COM TINTA ESMALTE SOBRE BASE ANTICORROSIVO	PEDRA MÁRMORE
JA-02	144	153	73	01	ENROLAR, METÁLICA, PINTADA COM TINTA ESMALTE SOBRE BASE ANTICORROSIVO	PEDRA MÁRMORE

REFORMA DOS ACABAMENTOS

PISO

PC	CERÂMICO		
GR	GRANILITE	CI	CIMENTO ALISADO

PAREDE

AZ	AZULEJO		
PT	PINTURA		

TETO

FR	FORRO		
LAJE			

NOTAS

AS COTAS DE NÍVEIS DO PROJETO DEVEM SER CONFERIDAS ATRAVÉS DE LEVANTAMENTO TOPOGRÁFICO REALIZADO PELA EXECUTORA DA OBRA. NÃ HAVARE DIVERGÊNCIAS, AS MARTAS EXISTE DEVEM SER RELACIONADAS.

AS ESQUADRIAS DEVEM SER EXECUTADAS EM CONFORMIDADE COM AS CRIMES VIGENTES DO MUNICÍPIO DE ITAPEVI.

EFICÁCIA A SEGURANÇA DE TAC REDIMENSIONADO NA ESCOLA. AS ALTURAS DAS ANDAIS NÃO DEVEM ADAPTADAS.

AS RAMPAS DEVEM SER EXECUTADAS COM INCLINAÇÃO MÁXIMA DE 5% E MÍNIMA DE 1% E COM 1,10ML.

NOS BANCHEIROS QUE NÃO POSSUEM ANDAIS DEVEMOS TER UM PLACA COM TIPO DISTINTO.

POR FALTA DE EXPAÇO E PELO TIPO DE CONSTRUÇÃO O SANITÁRIO DOS PROFESSORES NÃO PODERÁ SER ADAPTADO E TERÁ USO RESTRITO. SEMI ADAPTAÇÃO DO SANITÁRIO DOS PROFESSORES.

A ENTRADA ACESSÍVEL (RETA ACESSÍVEL) DEFINIDA PARA ACESSAR A ESCOLA PELO PASSEIO PÚBLICO SERÁ PELA Rua DOS PARAIBANOS (RUA DE BAIXO), ATRAVÉS DA PLATAFORMA INCLINADA ACESSÍVEL PELA ESCADA EXISTENTE. NÃO FOI POSSÍVEL CONSIDERAR A ENTR ACESSÍVEL PELA RUA DOS SERGIPANOS (RUA DE CIMA) DEVIDO A DECLIVIDADE ACENTUADA DO TERRENO. PARA ESSA ENTRADA, PISO SERÁ PRATICADO ALTERNADAS E LIGADAS DA SUA, E A RETA ACESSÍVEL PRECISA ATENDER A TODAS A PESSOAS, NÃO DE O CADEIRANTE.

DETALHES

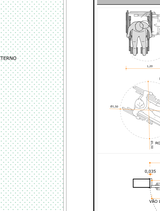

DET. 01| VÃO LIVRE DE PASSAGEM

Escala 1:25

REV	REVISÃO DO PROJETO CONFORME A NOVA NBR 9050:2020	21.02.2021	THAIS BRAND
Rev-	AJUSTES DE PROJETO	18.06.2020	THAIS BRAND
REV	EMISSÃO INICIAL / ENTREGA PROJETO EXECUTIVO	30.05.2020	JULIANA
Revisão	Modificação	Data	Desenho

APROVAÇÕES

TB ARQUITETURA E PROJETOS

Rua Independência, 1
CEP 06.696-000 Itapevi

RESPONSÁVEL TÉCNICO
Thaís Da Silva Brando
CAU/SP: A285576-7

PROPRIETÁRIO
MUNICÍPIO DE ITAPEVI
CNPJ: 46.523.031/0001-28

EDIFICAÇÃO
EDUCACIONAL | CEMEB MAESTRO HEITOR VILLA LOBOS

ENDEREÇO
RUA DOS PARAIBANOS, 240 | PARQUE SUBURBANO | ITAPEVI/SP

PROJETO: **ARQUITETÔNICO**

ESCALA: **EXECUTIVO**

CONTEÚDO
PLANTA BAIXA
ADEQUADAÇÃO ACESSIBILIDADE

FOLHA: **ARQ-003**

DATA	ESCALA	DESENHO	ARQUIVO
MAIO/2020	INDICADA	ALBERTO	Consultoria\Atas 001-2021\21-042_Parnaíba\Acessibilidade