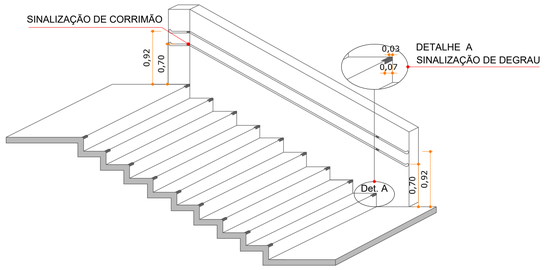

DETALHAMENTO DE CORRIMÃOS E SINALIZAÇÃOS

Escala | 1/50

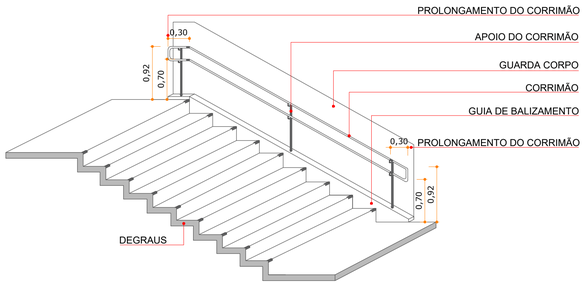

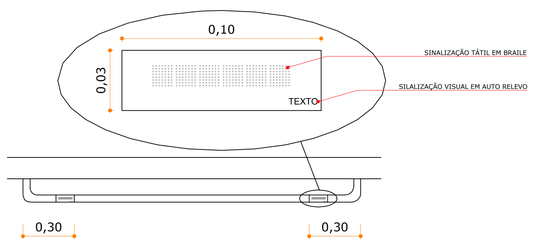

DETALHAMENTO DE CORRIMÃOS E SINALIZAÇÃOS

Escala | 1/50

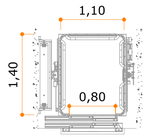

DET. 02 | CABINE ELEVADOR

Escala 1/50

CONFORME NM/313 - ELEVADORES DE PASSAGEIROS

Dimensão mínima do elevador com entrada única: 1,10m x 1,40m.
largura livre da porta: 0,80m
Conforme NM 313, item **5.3.2.1** Deve-se instalar um corrimão localizado nos painéis laterais e no de fundo. O corrimão deve ter uma seção transversal entre 30 mm e 45 mm, com raio mínimo de 5 mm ± 1 mm. Deve permitir boa
empunhadura, sendo preferencialmente de seção circular, com espaço livre entre o painel da cabina e o corrimão de 40 mm. A altura da parte superior do corrimão deve estar entre 875 mm ± 25 mm do piso acabado e ter contraste com os painéis de cabina.
O corrimão deve ser interrompido junto a botoeira da cabina para não obstruir botões ou comandos.
Se não houver continuidade entre os corrimãos instalados entre os painéis laterais e de fundo, a distância entre os mesmos deve ser entre 40 mm e 45 mm, com extremidades fechadas e não ter cantos vivos.
Onde forem usados espelhos de parede deve-se adotar medidas para evitar criação de confusão óptica para usuários deficientes visuais (por exemplo, distância vertical mínima de 300 mm entre o piso e o espelho, vidro decorado, etc.).
Onde usado vidro, este deve ser laminado de segurança.
5.3.3.2 A distância horizontal entre a soleira do elevador e a soleira do pavimento não deve exceder 30 mm quando o elevador estiver parado com as portas abertas em qualquer pavimento.
5.4.1.1 Em todos os pavimentos o sistema de tipo de botão de pressão deve atender aos requisitos estabelecidos na Tabela 2 para “botoeiras de pavimento”.
As botoeiras devem ser montadas adjacentes às portas dos pavimentos.
5.4.2.2 seremos botões da cabina devem serem dispostos da seguinte forma:
a) as linhas de centro dos botões de alarme e de reabertura de porta devem ser localizadas a uma altura mínima de 900 mm acima do piso acabado da cabina.
5.4.2.3 A(s) botoeira(s) de cabina deve(m) ser localizada(s) em uma parede lateral, como segue:
b) com portas de abertura lateral, deve ser no lado de fechamento.

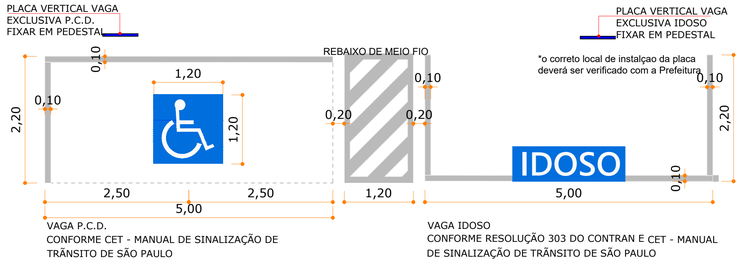

VAGA P.C.D.
CONFORME CET - MANUAL DE SINALIZAÇÃO DE TRÂNSITO DE SÃO PAULO

VAGA IDOSO
CONFORME RESOLUÇÃO 303 DO CONTRAN E CET - MANUAL DE SINALIZAÇÃO DE TRÂNSITO DE SÃO PAULO

DET. VAGA ACESSÍVEL

Escala | 1/50

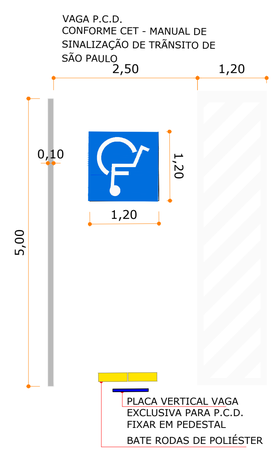

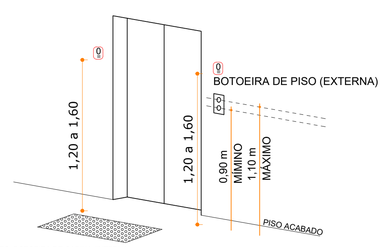

OBS: BOTOEIRA DE CABINA (INTERNA)
*ALTURA ENTRE NÍVEL DO PISO ACABADO E A LINHA DE CENTRO DO BOTÃO MAIS BAIXO = 0,90m(MÍNIMO)
*ALTURA ENTRE O NÍVEL DO PISO ACABADO E A LINHA DE CENTRO DO BOTÃO MAIS ALTO = 1,30m(MÁXIMO)
AS BOTOEIRAS INTERNAS E EXTERNAS DEVEM TER DESCRIÇÕES EM BRAILE E AVISO SONORO DE PAVIMENTO. VER DESCRIÇÃO NO MEMORIAL DESCRITIVO.
Onde forem usados espelhos de parede deve-se adotar medidas para evitar criação de confusão óptica para usuários deficientes visuais (por exemplo, distância vertical mínima de 300 mm entre o piso e o espelho, vidro decorado, etc.).

VISTA CABINE ELEVADOR

Sem Escala

LEGENDA	
	PAREDE EXISTENTE
	ITENS A DEMOLIR
	PAREDE A CONSTRUIR
	DIVISÓRIA
	DIVISÓRIA SANITÁRIO
	MAPA TÁTIL ALTURA LIVRE EMBAIXO DE 0,73CM
	SIA. SÍMBOLO INTERNAIONAL DE ACESSO
	ALARMES SONOROS E VISUAIS NA COR VERMALHA E AMARELA, INSTALADA A 2,10m DE PISO ACABADO NAS SALAS DE AULA
TEXTO	PLACA INDICATIVA VISUAL E TÁTIL
	PISO TÁTIL DIRECIONAL NA COR VERMELHA OU AMARELA
	PISO TÁTIL DE ALERTA NA COR VERMELHA OU AMARELA
	SINALIZAÇÃO SONORA E VISUAL DE ENTRADA E SAÍDA DE VEÍCULOS

Revisão	Modificação	Data	Desenho
R01	REVISÃO DE PROJETO CONFORME NOVA NBR 9050/2020	18.12.2020	THAIS BRAND
R00	EMISSÃO INICIAL | ENTREGA PROJETO EXECUTIVO	25.04.2020	THAIS BRAND

APROVAÇÕES

TB ARQUITETURA E PROJETOS
tbarqprojetos@gmail.com
(47) 99626 3344

RESPONSAVEL TÉCNICO
THAIS DA SILVA BRAND
Arquiteta e Urbanista
CAU/SC A50576-5

PROPRIETÁRIO
MUNICÍPIO DE ITAPEVI
CNPJ: 46.523.031/0001-28

EDIFICAÇÃO
EDUCACIONAL | CEMEB MAESTRO GILBERTO DE PINHO

LOCALIZAÇÃO
RUA ARLETE, 39 | VILA SÃO FRANCISCO (GLEBAS 1 A 3) | ITAPEVI/SP

PROJETO: **ARQUITETÔNICO**

ETAPA: **EXECUTIVO**

CONTEUDO
DETALHAMENTO 03
ACESSIBILIDADE

FOLHA: **ARQ-012**

DATA	ESCALA	DESENHO	ARQUIVO
ABRIL/2020	INDICADA	ALBERTO	CemedMaestroGilberto.012.ARQ.EX.R01_Detalhamento03.Acessibilidade