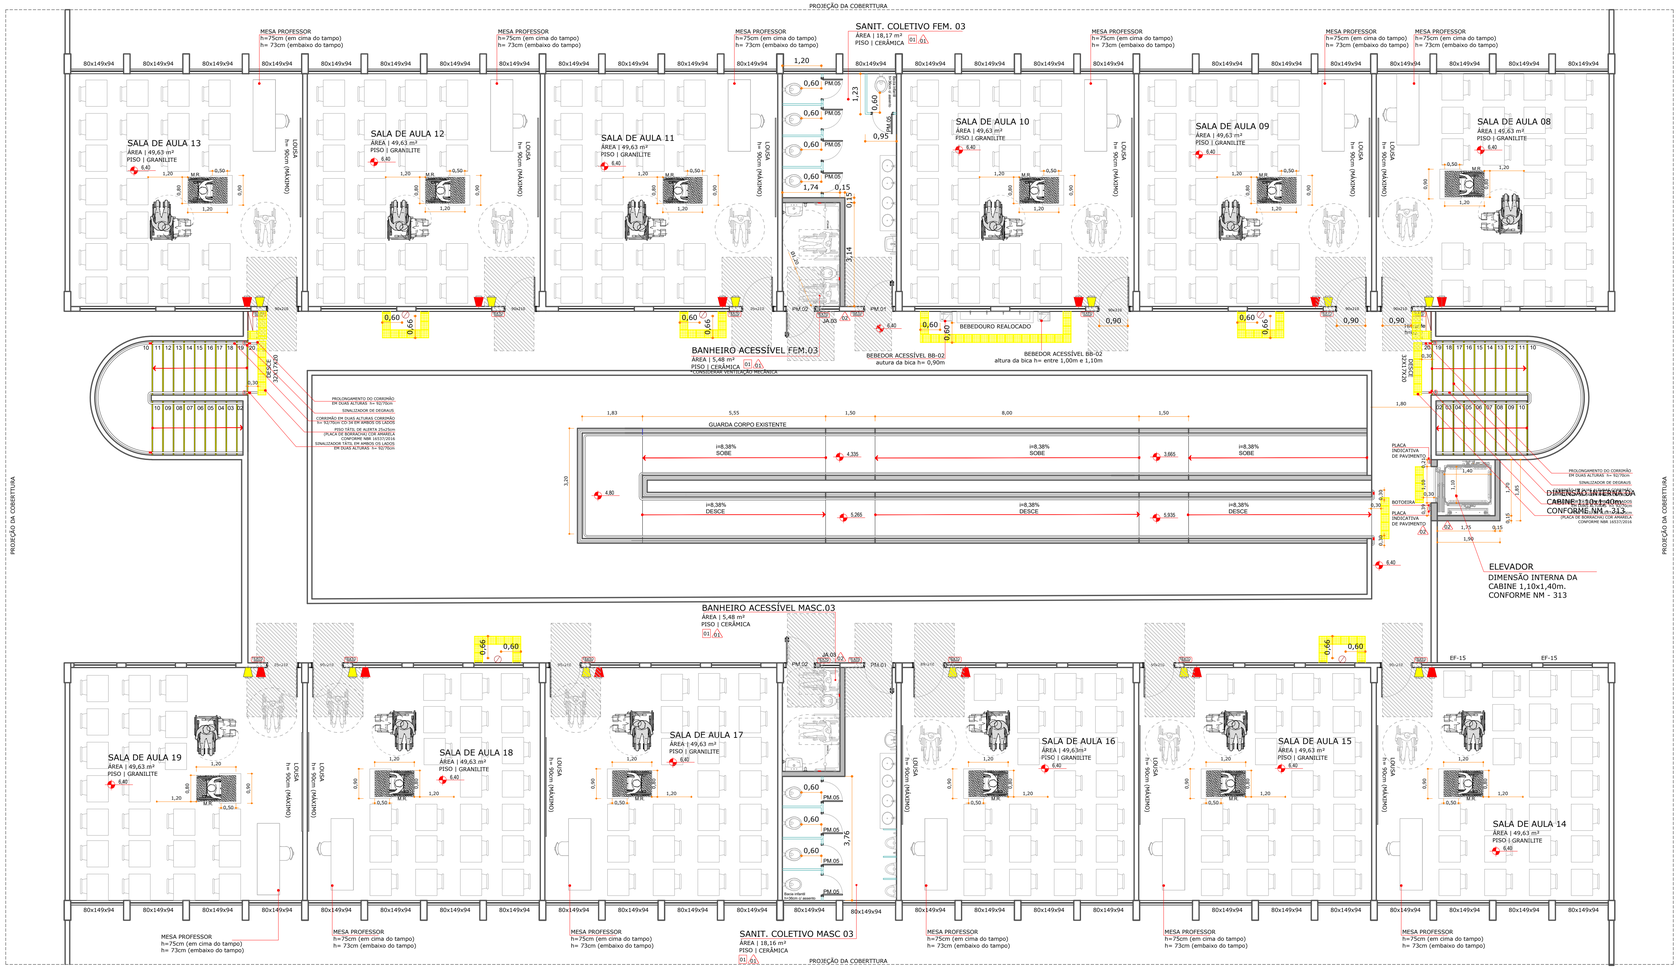

PLANTA BAIXA 3° PAVIMENTO | ADEQUAÇÃO ACESSIBILIDADE

Escala | 1/75

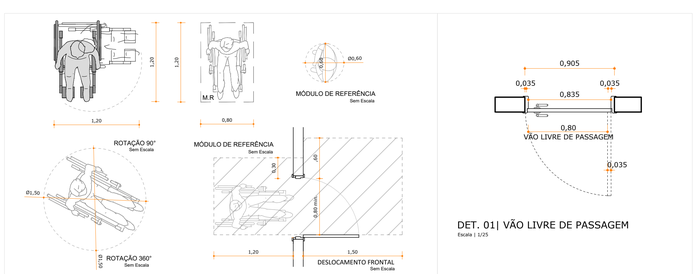

DET. 01| VÃO LIVRE DE PASSAGEM

Escala | 1/25

LEGENDA

	ITENS A DEMOLIR
	PAREDE A CONSTRUIR
	PAREDE DE GESSO
	DIVISÓRIA SANITÁRIO
	MAPA TÁTIL ALTURA LIVRE EMBAIXO DE 0,73
	SIA. SÍMBOLO INTERNACIONAL DE ACESSO
	ALARMES SONOROS E VISUAIS NA COR VERMALHA E AMARELA, INSTALADA A 2,10m DE PISO ACABADO NAS SALAS DE AULA
TEXTO BRAILLE	PLACA INDICATIVA VISUAL E TÁTIL
	PISO TÁTIL DIRECIONAL NA COR VERMELHA OU AMARELA
	PISO TÁTIL DE ALERTA NA COR VERMELHA OU AMARELA
	SINALIZAÇÃO SONORA E VISUAL DE ENTRADA E SAÍDA DE VEÍCULOS

RELAÇÃO DAS NOVAS ESQUADRIAS

CÓDIGO PADRÃO	LARG.	ALTURA	PEITORIL	QTDE	ESPECIFICAÇÕES	CÓDIGO FDE
PORTA						
PM.01	83,5	210	-	30	ABRIR, MADEIRA SEMI-OCA, COM ENCHIMENTO SARRAFEADO, PINTADA COM TINTA ESMALTE OU ÓLEO SOBRE FUNDO PARA MADEIRA, NA COR AZUL FRANÇA - 1 FOLHA	PM-04 *ALTERADA
PM.02	83,5	210	-	08	ABRIR, MADEIRA SARRAFEADA MACIÇA, COM ENCHIMENTO SARRAFEADO, PINTADA COM TINTA ESMALTE OU ÓLEO SOBRE FUNDO PARA MADEIRA, NA COR AZUL FRANÇA - 1 FOLHA	PM-75 *ALTERADA
PM.03	146	220	-	01	ABRIR, CHAPA GALVANIZADA , PINTADA COM TINTA ESMALTE SINTÉTICO SOBRE FUNDO PARA GALVANIZADOS, NA COR AZUL FRANÇA 2 - FOLHAS	PF-30
PM.04	95	210	-	03	CORRER, MADEIRA SEMI OCA, C/ ENCHIMENTO SARRAFEADO; PINTADA COM TINTA ESMALTE OU ÓLEO SOBRE FUNDO PARA MADEIRA, NA COR AZUL FRANÇA - 1 FOLHA	PM-64 *ALTERADA
PM.05	63,5	210	-	30	ABRIR, MADEIRA SARRAFEADA MACIÇA, PINTADA COM TINTA ESMALTE OU ÓLEO SOBRE FUNDO PARA MADEIRA, NA COR AZUL FRANÇA - 1 FOLHA	PM-74 *ALTERADA
PM.06	150	210	-	07	ABRIR, CHAPA GALVANIZADA , PINTADA COM TINTA ESMALTE SINTÉTICO SOBRE FUNDO PARA GALVANIZADOS, NA COR AZUL FRANÇA 2 - FOLHAS	
PM.07	120	210	-	02	ABRIR, MADEIRA SEMI-OCA, COM ENCHIMENTO SARRAFEADO, PINTADA COM TINTA ESMALTE OU ÓLEO SOBRE FUNDO PARA MADEIRA, NA COR AZUL FRANÇA - 2 - FOLHAS	
PM.08	340	230	-	01	BASCULANTE, GRADIL ELETROFUNDIDO, PINTADA COM TINTA ESMALTE SINTÉTICO SOBRE FUNDO PARA GALVANIZADOS, NA COR AZUL FRANÇA - 1 FOLHA	PF-49 *ALTERADA
PM.09	92	210	-	05	ABRIR, MADEIRA SEMI-OCA, COM ENCHIMENTO SARRAFEADO, PINTADA COM TINTA ESMALTE OU ÓLEO SOBRE FUNDO PARA MADEIRA, NA COR AZUL FRANÇA - 1 FOLHA	PM-05 *ALTERADA

- As medidas referem-se à dimensão da folha da porta, considerando que a espessura da folha tem 35mm (conforme padrão FDE). Desta forma será garantido o vão livre de passagem, de 0,80cm. (Verificar Detalhe 01).
- As dimensões devem ser verificadas na obra pelo fornecedor
- O CÓDIGOS PADRÃO refere-se a padronização de projeto da TB Arquitetura,, que está relacionado com o CÓDIGO FDE que são códigos modelo padrão dos componentes do manual do FDE enviado pela prefeitura.
- *alterada - significada que foi utilizada porta padrão FDE porém foi adaptada para atender as necessidade de reformas verificadas "in loco"

JANELA						
JA.01	120	149	73	01	JANELA DE CORRER, FOLHA DE MADEIRA SARRAFEADA MACIÇA 25mm, PINTADA COM TINTA ESMALTE OU ÓLEO SOBRE FUNDO PARA MADEIRA, NA COR AZUL FRANÇA, 1 FOLHA	GS-04 *ALTERADA
JA.02	150	127	79	01	ENROLAR, METÁLICA, PINTADA COM TINTA ESMALTE SOBRE BASE ANTIOXIDANTE, NA COR AZUL FRANÇA	
JA.03	60	45	165	04	BASCULANTE, ESQUADRIA DE FERRO E VIDRO LISO TRANSPARENTE, PINTADA COM TINTA ESMALTE SOBRE FUNDO PARA GALVANIZADOS, NA COR AZUL FRANÇA	
JA.04	160	150	94	21	BASCULANTE, ESQUADRIA DE FERRO E VIDRO LISO TRANSPARENTE, PINTADA COM TINTA ESMALTE SOBRE FUNDO PARA GALVANIZADOS, NA COR AZUL FRANÇA	EF-06 *ALTERADA

REFORMA DOS ACABAMENTOS

PISO

01	CERÂMICO		
02	GRANILITE	03	CIMENTO ALISADO

PAREDE

01	AZULEJO		
02	PINTURA		

TETO

01	FORRO		
02	LAJE		

NOTAS

- DE ACORDO COM A NBR 9050/2020, RECOMENDA-SE QUE TODO MOBILIÁRIO ATENDA AOS PRINCÍPIOS DO DESENHO UNIVERSAL;
- DEVIDO A SEGURANÇA QUE SE FAZ NECESSÁRIO NA ESCOLA, AS ALTURAS DAS JANELAS NÃO SERÃO ADAPTADAS;
- A ALTURA DOS COMANDOS DAS IMPRESSORAS DEVEM ESTAR INSTALADAS DENTRO DA FAIXA DE ALCANCE DE 0,75M A 1,20M;
- NOS SANITÁRIOS QUE NÃO POSSUIEM JANELAS DEVERÃO TER VENTILAÇÃO FORÇADA TIPO VENTOKIT;
- AS MEDIDAS DE ABERTURA DO POÇO DO ELEVADOR DE USO RESTRITO, DEVERÃO SER REALIZADAS SOMENTE APÓS A ESCOLHA DO PRODUTO E DO FABRICANTE, POIS AS DIMENSÕES VARIAM DE ACORDO COM O FORNECEDOR ESCOLHIDO;
- É DE SUMA IMPORTÂNCIA QUE OS ITENS DOS CATÁLOGOS DE COMPONENTES E SERVIÇOS DA FDE-2017 SEREM OBSERVADOS E ANALISADOS, TODAVIA SÓ SERÃO CONSTRUÍDOS, REFORMADOS E/OU ENTREGUE NA INTEGRA, SE ESTIVEREM CHANCELADOS COM AS NORMAS VIGENTES. CASO HAJA ALGUMA CIZÂNIA, O RESPONSÁVEL TÉCNICO DA PREFEITURA DEVERÁ SER COMUNICADO, POIS SEMPRE PREVALECERÁ AS NORMAS EM VIGOR.

Revisão	Modificação	Data	Desenho
R02	REVISÃO DO PROJETO CONFORME A NOVA NBR 9050/2020	28.01.2021	THAIS BRAND
R01	AJUSTES DE PROJETO	04/06/2020	JULIANA
R00	EMISSÃO INICIAL	ENTREGA PROJETO EXECUTIVO	31.03.2020	THAIS BRAND

APROVAÇÕES

TB ARQUITETURA E PROJETOS
tbarquiprojetos@gmail.com
(47) 99626 3344

RESPONSÁVEL TÉCNICO
THAIS DA SILVA BRAND
Arquiteta e Urbanista
CAU/SC A39576-5

PROPRIETÁRIO
MUNICÍPIO DE ITAPEVI
CNPJ: 46.523.031/0001-28

EDIFICAÇÃO
EDUCACIONAL | CEMED MONTEIRO LOBATO

LOCALIZAÇÃO
AVENIDA PEDRO PAULINO, 940 | CONJ. HABITACIONAL - ST. D | ITAPEVI/SP

PROJETO: **ARQUITETÔNICO**

ETAPA: **EXECUTIVO**

CONTEÚDO
PLANTA BAIXA 3° PAVIMENTO ADEQUAÇÃO ACESSIBILIDADE

FOLHA: **ARQ-009**

DATA	ESCALA	DESENHO	ARQUIVO
MARÇO/2020	INDICADA	ALBERTO	CemedMonteiro.009.ARQ.EX.R02_PlantaBaixa3°Pavto.Acessibilidade