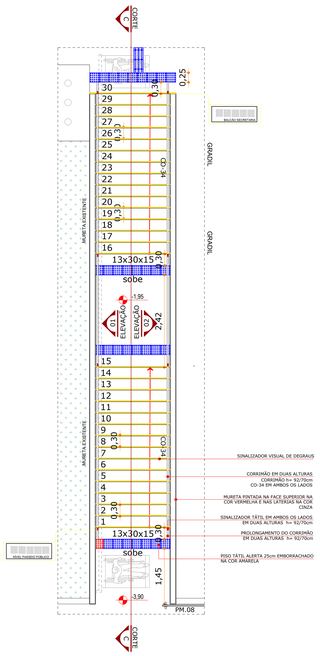

PLANTA BAIXA | ESCADA PRINCIPAL DE ACESSO A ESCOLA
Escala | 1/50

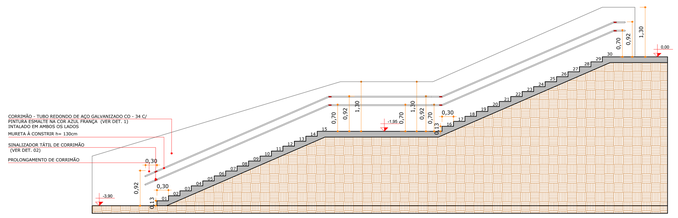

CORTE CC | ESCADA PRINCIPAL DE ACESSO A ESCOLA
Escala | 1/50

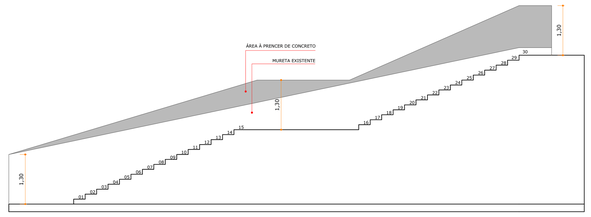

ELEVAÇÃO 01 | VISTA DO PREENCHIMENTO DA MURETA DA ESCADA PRINCIPAL
Escala | 1/50

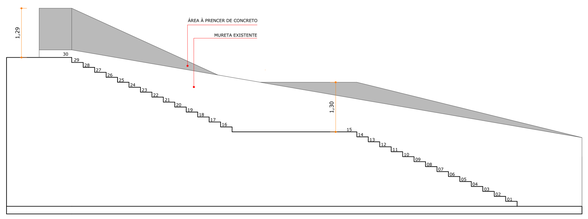

ELEVAÇÃO 02 | VISTA DO PREENCHIMENTO DA MURETA DA ESCADA PRINCIPAL
Escala | 1/50

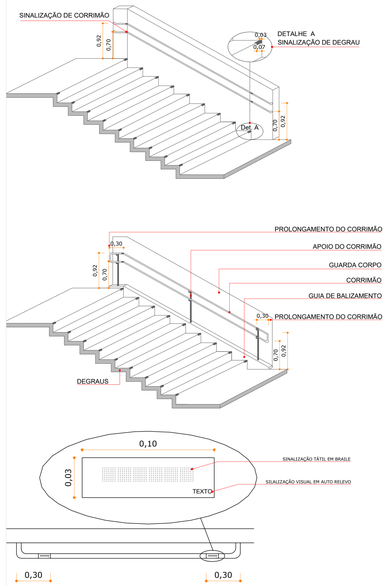

DETALHAMENTO DE CORRIMÃOS E SINALIZAÇÃOS
Escala | 1/50

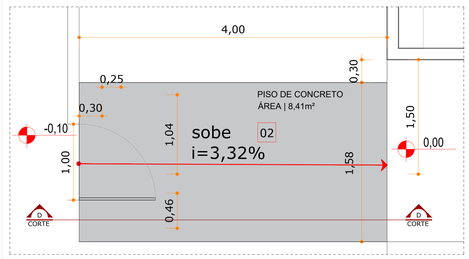

DET DESNÍVEL ENTRADA ESCOLA
Escala | 1/25

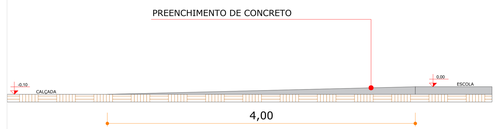

CORTE DD | DESNÍVEL ENTRADA ESCOLA
Escala | 1/25

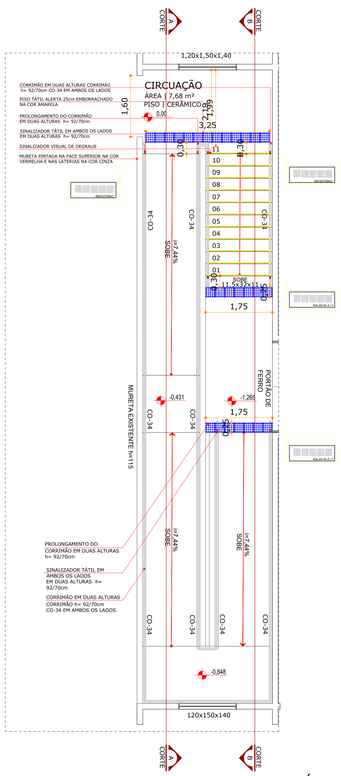

PLANTA BAIXA | RAMPA E ESCADA DE ACESSO AO NÍVEL 1,265
Escala | 1/50

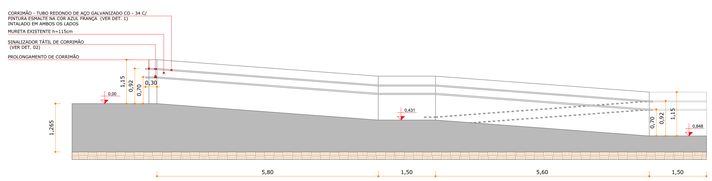

CORTE AA | RAMPA DE ACESSO AO NÍVEL 1,265
Escala | 1/50

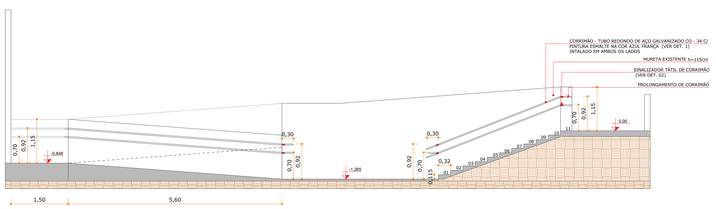

CORTE AA | RAMPA E ESCADA DE ACESSO AO NÍVEL 1,265
Escala | 1/50

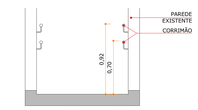

Os corrimãos deverão ser em ambos os lados, em ambas as alturas, com limite de 180 no piso e em braile, com prolongamento de 0,30cm no final do percurso, desde que não interfira com áreas de circulação.

DET. CORRIMÃO
Escala | 1/25

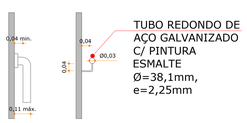

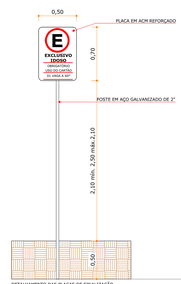

DET. PLACAS
Escala | 1/25

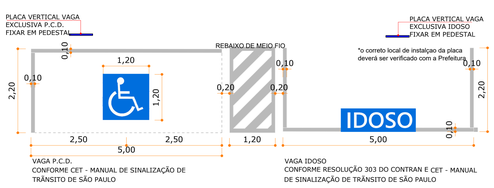

DET. VAGA ACESSÍVEL
Escala | 1/50

Revisão	Modificação	Data	Desenho
R02	REVISÃO DE PROJETO CONFORME NOVA NBR 9050:2020	01.02.2021	THAIS BRAND
R01	ALTERAÇÃO NO ACESSO PRINCIPAL A ESCOLA	08.06.2020	JULIANA
R00	EMISSÃO INICIAL	14.05.2020	ALBERTO

APROVAÇÕES

TB ARQUITETURA E PROJETOS
thaisbrandarq@gmail.com
(47) 99424 3344

RESPONSÁVEL TÉCNICO
THAIS DA SILVA BRAND
Arquiteta e Urbanista
CAU/SC A50576-5

PROPRIETÁRIO
MUNICÍPIO DE ITAPEVI
CNPJ.: 46.523.031/0001-28

OBRA/CASO
EDUCACIONAL | CEMEB MAESTRO HEITOR VILLA LOBOS

LOCALIZAÇÃO
RUA DOIS PARAIBANOS, 240 | PARQUE SUBURBANO | ITAPEVI/SP

PROJETO: ARQUITETÔNICO

ETAPA: EXECUTIVO

CONTEÚDO: DETALHAMENTO 03 ADEQUADAÇÃO ACESSIBILIDADE

TÍTULO: ARQ-006

DATA	ESCALA	DESENHO	ARQUIVO
MAIO/2020	INDICADA	ALBERTO	CemeboVillaLobos.006.ARQ.EX.R01_DetalhamentoO3.Acessibilidade