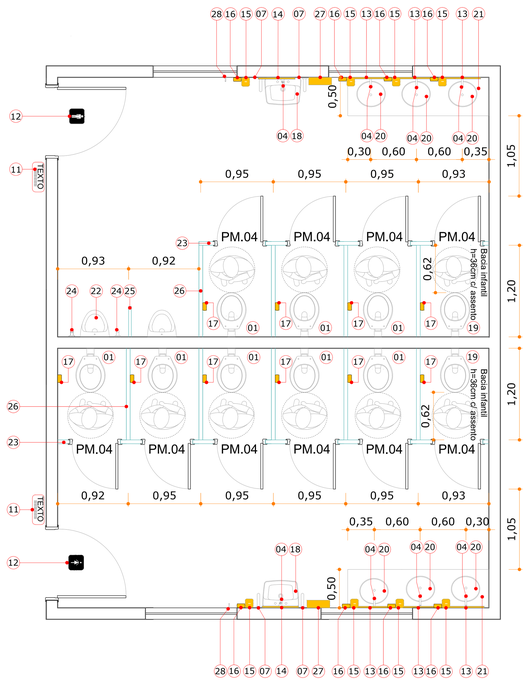

SANITÁRIOS COLETIVOS FEM. E MASC.
Escala | 1/25

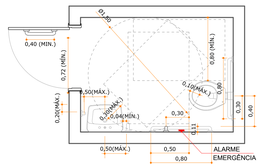

DET SANITÁRIOS ACESSÍVEIS
Escala | 1/25

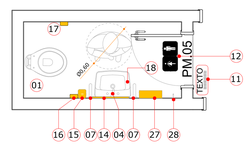

SANITÁRIO COLETIVO UNISEX FUNC.
Escala | 1/25

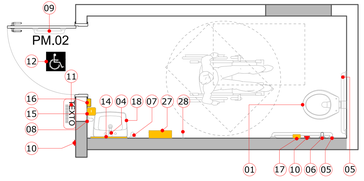

SANITÁRIO ACESSÍVEL UNISEX 02
Escala | 1/25

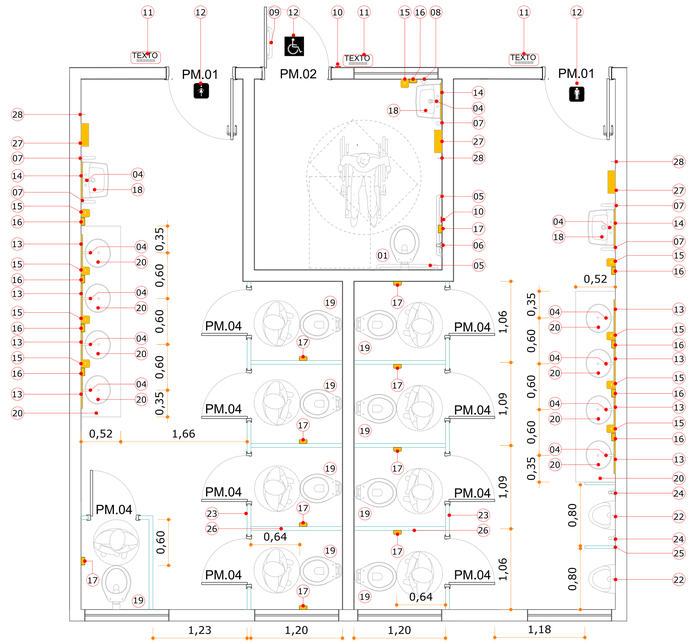

SANITÁRIOS COLETIVOS FEM. E MASC. E ACESSÍVEL UNISsEX.
Escala | 1/25

LEGENDA	
01	BACIA SANITÁRIA DE LOUÇA BRANCA (VER 6L) C/ ASSENTO (VÁLVULA DE DESCARGA C/ REG. INCORP DN=40PMI.1 1/2) ACAB ANTIVANDALISMO
02	VÁLVULA DE DESCARGA DE FECHAMENTO AUTOMÁTICO PARA MICTÓRIO
03	LAVATÓRIO DE LOUÇA BRANCA SEM COLUNA
04	TORNEIRA DE ACIONAMENTO MANUAL E COM CICLO DE FECHAMENTO AUTOMÁTICO
05	BARRA DE APOIO LATERAL E FUNDO NA HORIZONTAL PARA BACIA SANITÁRIA EM AÇO INOX DE 80 CM (MÍNIMO)
06	BARRA DE APOIO LATERAL NA VERTICAL PARA SANITÁRIO EM AÇO INOX DE 40 CM
07	BARRA DE APOIO RETA EM FORMATO "U" NA LATERAL NA HORIZONTAL PARA PIA EM AÇO INOX 30 CM (MÁXIMO)
08	BARRA DE APOIO LATERAL NA VERTICAL PARA PIA EM AÇO INOX DE 40 CM (MÍNIMO)
09	BARRA DE APOIO RETA EM AÇO INOX DE 40CM PARA PORTA
10	ALARME DE EMERGÊNCIA COM BOTOEIRA, CONTROLE SEM FIO
11	PLACA INDICATIVA DE SINALIZAÇÃO TÁTIL E VISUAL
12	SI-01 PLACA DE SINALIZAÇÃO DE AMBIENTE 200x200MM, PORTA
13	ESPELHO ESPESSURA DE 3MM, 0,50X0.40cm COM MOLDURA DE ALUMÍNIO E ACABAMENTO NATURAL FOSCO.
14	ESPELHO ESPESSURA DE 3MM, 0,90X0.40cm COM MOLDURA DE ALUMÍNIO E ACABAMENTO NATURAL FOSCO.
15	DISPENSER EM ABS PARA PAPEL TOALHA
16	SABONETEIRA DE PVC OU ABS BRANCA
17	PAPELEIRA DE SOBREPOR
18	LAVATÓRIO DE LOUÇA BRANCA COM SEMI COLUNA (VÁLVULA DE DESCARGA C/ REG. INCORP DN=40PMI.1 1/2) ACAB ANTIVANDALISMO
19	BACIA SANITÁRIA INFANTIL
20	CUBA DE EMBUTIR, OVAL, DE CERÂMICA ESMALTADA IMPERMEÁVEL NA COR BRANCA
21	TAMPO DE GRANITO POLIDO NA COR CINZA ANDORINHA OU CINZA CORUMBÁ
22	MICTÓRIO DE LOUÇA BRANCA SIFONADO,SUPO ASPIRANTE BRANCO
23	DV-03 DIVISÓRIA DE GRANILITE - FRONTAL
24	BARRA DE APOIO RETA PARA MICTÓRIO EM AÇO INOX DE COMPRIMENTO DE 70CM (MÍNIMO)
25	DIVISÓRIA DE GRANILITE PARA MICTÓRIO ESPESSURA = 3CM
26	DV- 01 DIVISÓRIA DE GRANILITE - LATERAL ABERTA
27	PORTA OBJETO EM GRANITO POLIDO NA COR CINZA ANDORINHA OU CINZA CORUMBÁ 20X10 CM
28	CABIDE METÁLICO
29	PM.04 = PM - 74 (CÓDIGO FDE) PORTA SARRAFEADO MACIÇO PARA BOXES L=62CM - COMPLETA
30	LUMINÁRIA TIPO TARTARUGA BLINDADA EM ALUMÍNIO FUNDIDO LAMPADA DE LED 15W 220V VERMELHA
31	CUBA CC-04 FDE
32	BANCADA GSG3 FDE* alterada

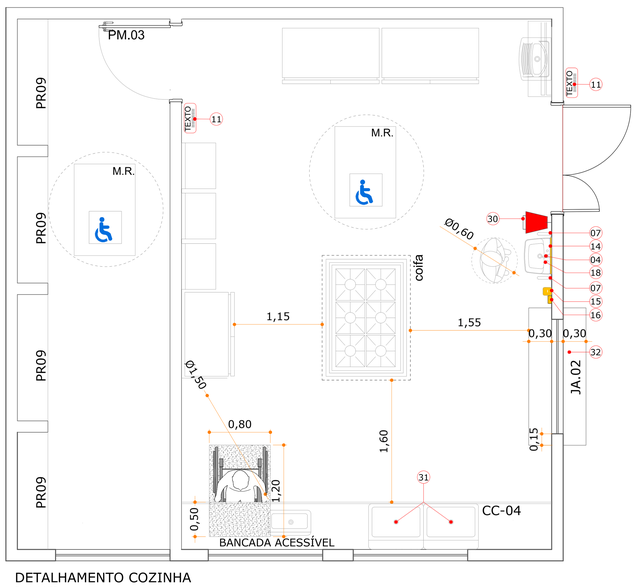

DETALHAMENTO COZINHA
Escala | 1/25

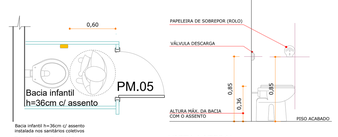

PLANTA BAIXA — VISTA LATERAL

DETALHE BACIA INFANTIL
Escala | 1/25

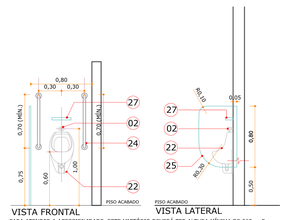

VISTA FRONTAL — VISTA LATERAL

PARA ATENDER A ACESSIBILIDADE, ESTE MICTÓRIO DEVERÁ TER ALTURA MÍNIMA DE 060cm E MÁXIMA DE 0,65cm.

DET. MICTÓRIO
Escala | 1/25

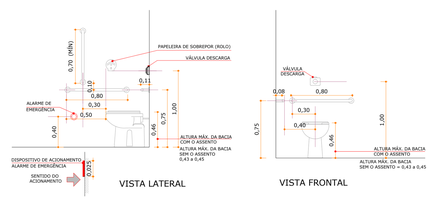

VISTA LATERAL — VISTA FRONTAL

DET. BACIA SANITÁRIA C/ BARRAS E ACESSÓRIOS
Escala | 1/25

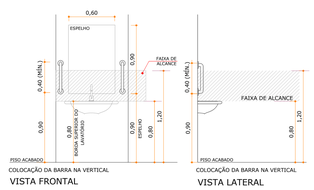

COLOCAÇÃO DA BARRA NA VERTICAL — COLOCAÇÃO DA BARRA NA VERTICAL

VISTA FRONTAL — VISTA LATERAL

DET. LAVATÓRIO S/ COLUNA E ACESSÓRIOS
Escala | 1/25

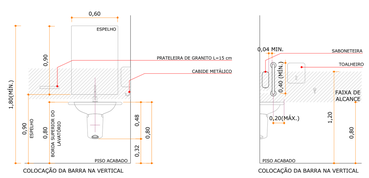

COLOCAÇÃO DA BARRA NA VERTICAL — COLOCAÇÃO DA BARRA NA VERTICAL

VISTA FRONTAL — VISTA LATERAL

DET. LAVATÓRIO C/ SEMI COLUNA E ACESSÓRIOS
Escala | 1/25

Revisão	Modificação	Data	Desenho
R00	EMISSÃO INICIAL	14/05/2020	ALBERTO

APROVAÇÕES

TB ARQUITETURA E PROJETOS
thaisgiugiugi@gmail.com
(47) 99626 3244

RESPONSÁVEL TÉCNICO
THAIS DA SILVA BRANDÃO
Arquiteta e Urbanista
CAU/SC A50974-5

PROPRIETÁRIO
MUNICÍPIO DE ITAPEVI
CNPJ: 46.523.031/0001-28

ESPECIALIZAÇÃO
EDUCACIONAL | CEMEB MAESTRO HEITOR VILLA LOBOS

LOCALIZAÇÃO
RUA DOS PARAIBANOS, 240 | PARQUE SUBURBANO | ITAPEVI/SP

PROJETO: ARQUITETÔNICO
ETAPA: EXECUTIVO

CONTEÚDO
DETALHAMENTO 02
ADEQUADAÇÃO ACESSIBILIDADE

PRANCHA: ARQ-005

DATA	ESCALA	DESENHO	ARQUIVO
MAIO/2020	INDICADA	ALBERTO	CemeEVilla/Cubico R00 ARQ EX R00_DetalhamentoO2 Acessibilidade