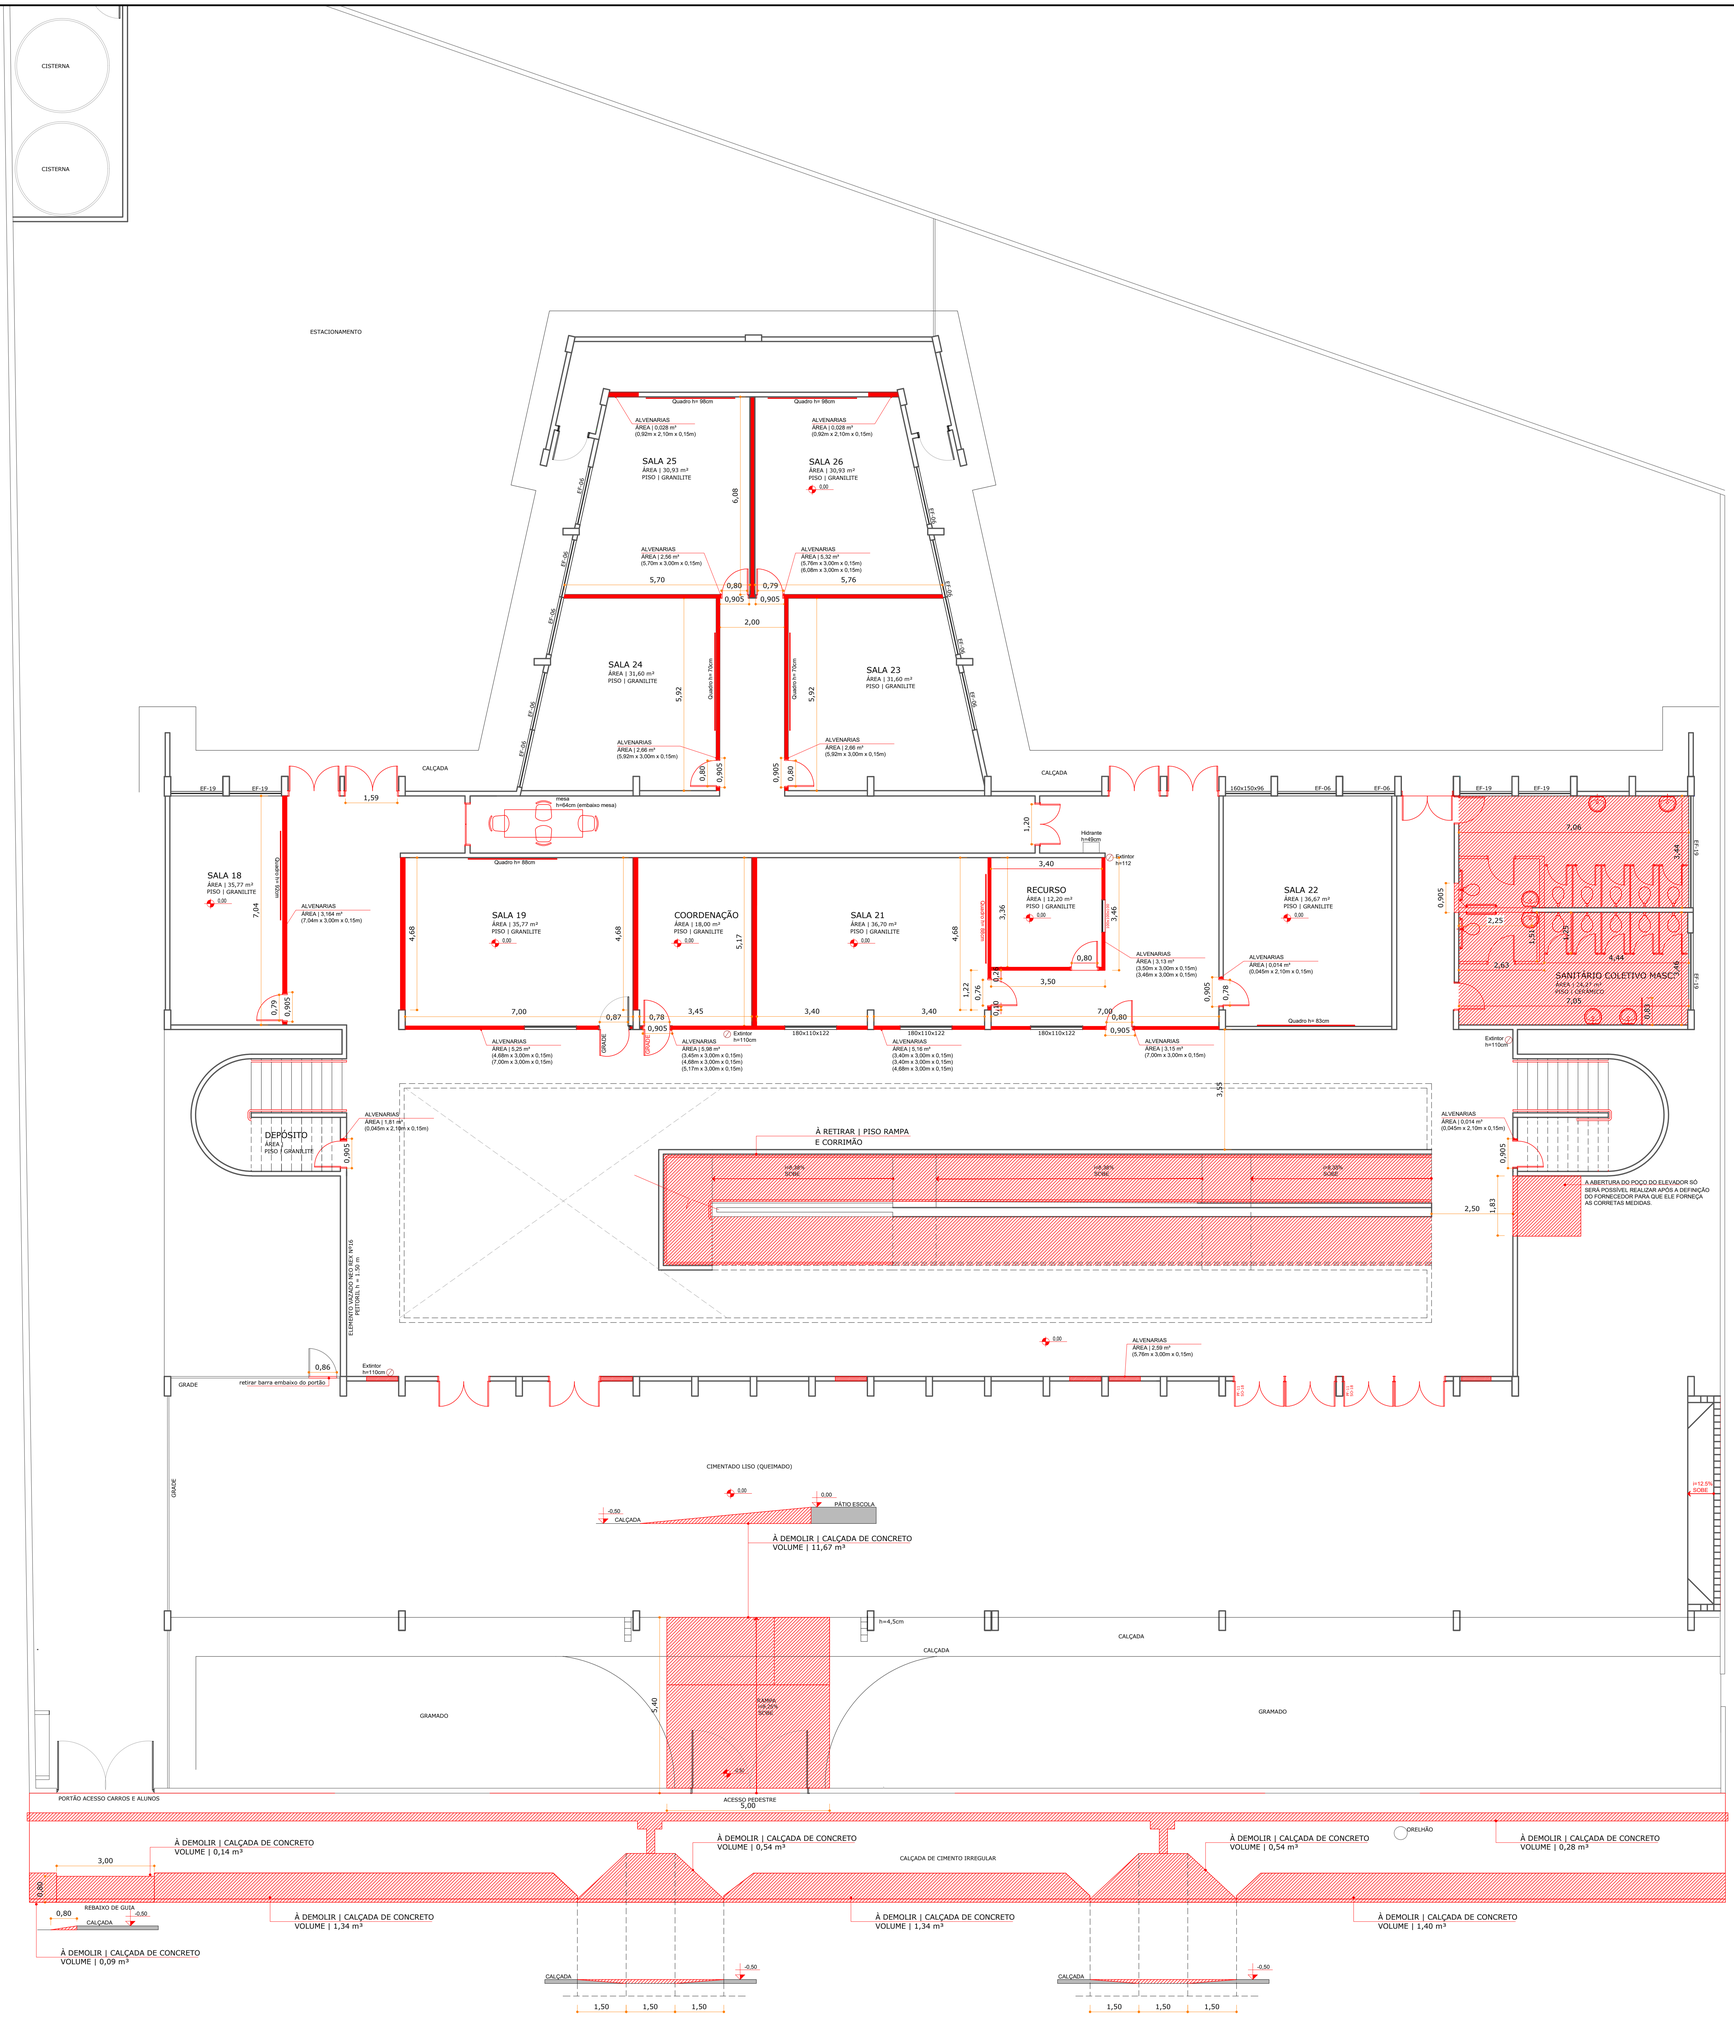

PLANTA BAIXA PAVIMENTO TÉRREO | À DEMOLIR

Escala | 1/75

LEGENDA	
	PAREDE EXISTENTE
	ITENS A DEMOLIR
	PAREDE A CONSTRUIR
	DIVISÓRIA

NOTAS

- AS MEDIDAS DAS ALTURAS (h) DOS QUADROS NEGROS (LOUSAS) REFEREM-SE A MEDIDA DO PISO ACABADO ATÉ O INÍCIO DA PARTE POSSÍVEL DE SE ESCREVER COM O GIZ;
- TODOS OS DEPÓSITOS SÃO DE USO DE ÁREA RESTRITA;

Revisão	Modificação	Data	Desenho
R01	AJUSTES DE PROJETO	04/06/2020	JULIANA
R00	EMISSÃO INICIAL	ENTREGA PROJETO EXECUTIVO	31.03.2020	THAIS BRAND

APROVAÇÕES

TB ARQUITETURA E PROJETOS
tbarquiprojetos@gmail.com
(47) 99626 3344

RESPONSÁVEL TÉCNICO
THAIS DA SILVA BRAND
Arquiteta e Urbanista
CAU/SC A50574-5

PROPRIETÁRIO
MUNICÍPIO DE ITAPEVI
CNPJ: 46.523.031/0001-28

EDIFICAÇÃO
EDUCACIONAL | CEMED MONTEIRO LOBATO

LOCALIZAÇÃO
AVENIDA PEDRO PAULINO, 940 | CONJ. HABITACIONAL - ST. D | ITAPEVI/SP

PROJETO
ARQUITETÔNICO

ETAPA
EXECUTIVO

CONTEÚDO
PLANTA BAIXA PAVIMENTO TÉRREO À DEMOLIR

FOLHA
ARQ-004

DATA	ESCALA	DESENHO	ARQUIVO
MARÇO/2020	INDICADA	ALBERTO	CemedMonteiro.004.ARQ.EX.R01_PlantaBaixaPavTerreo.Àdemolir