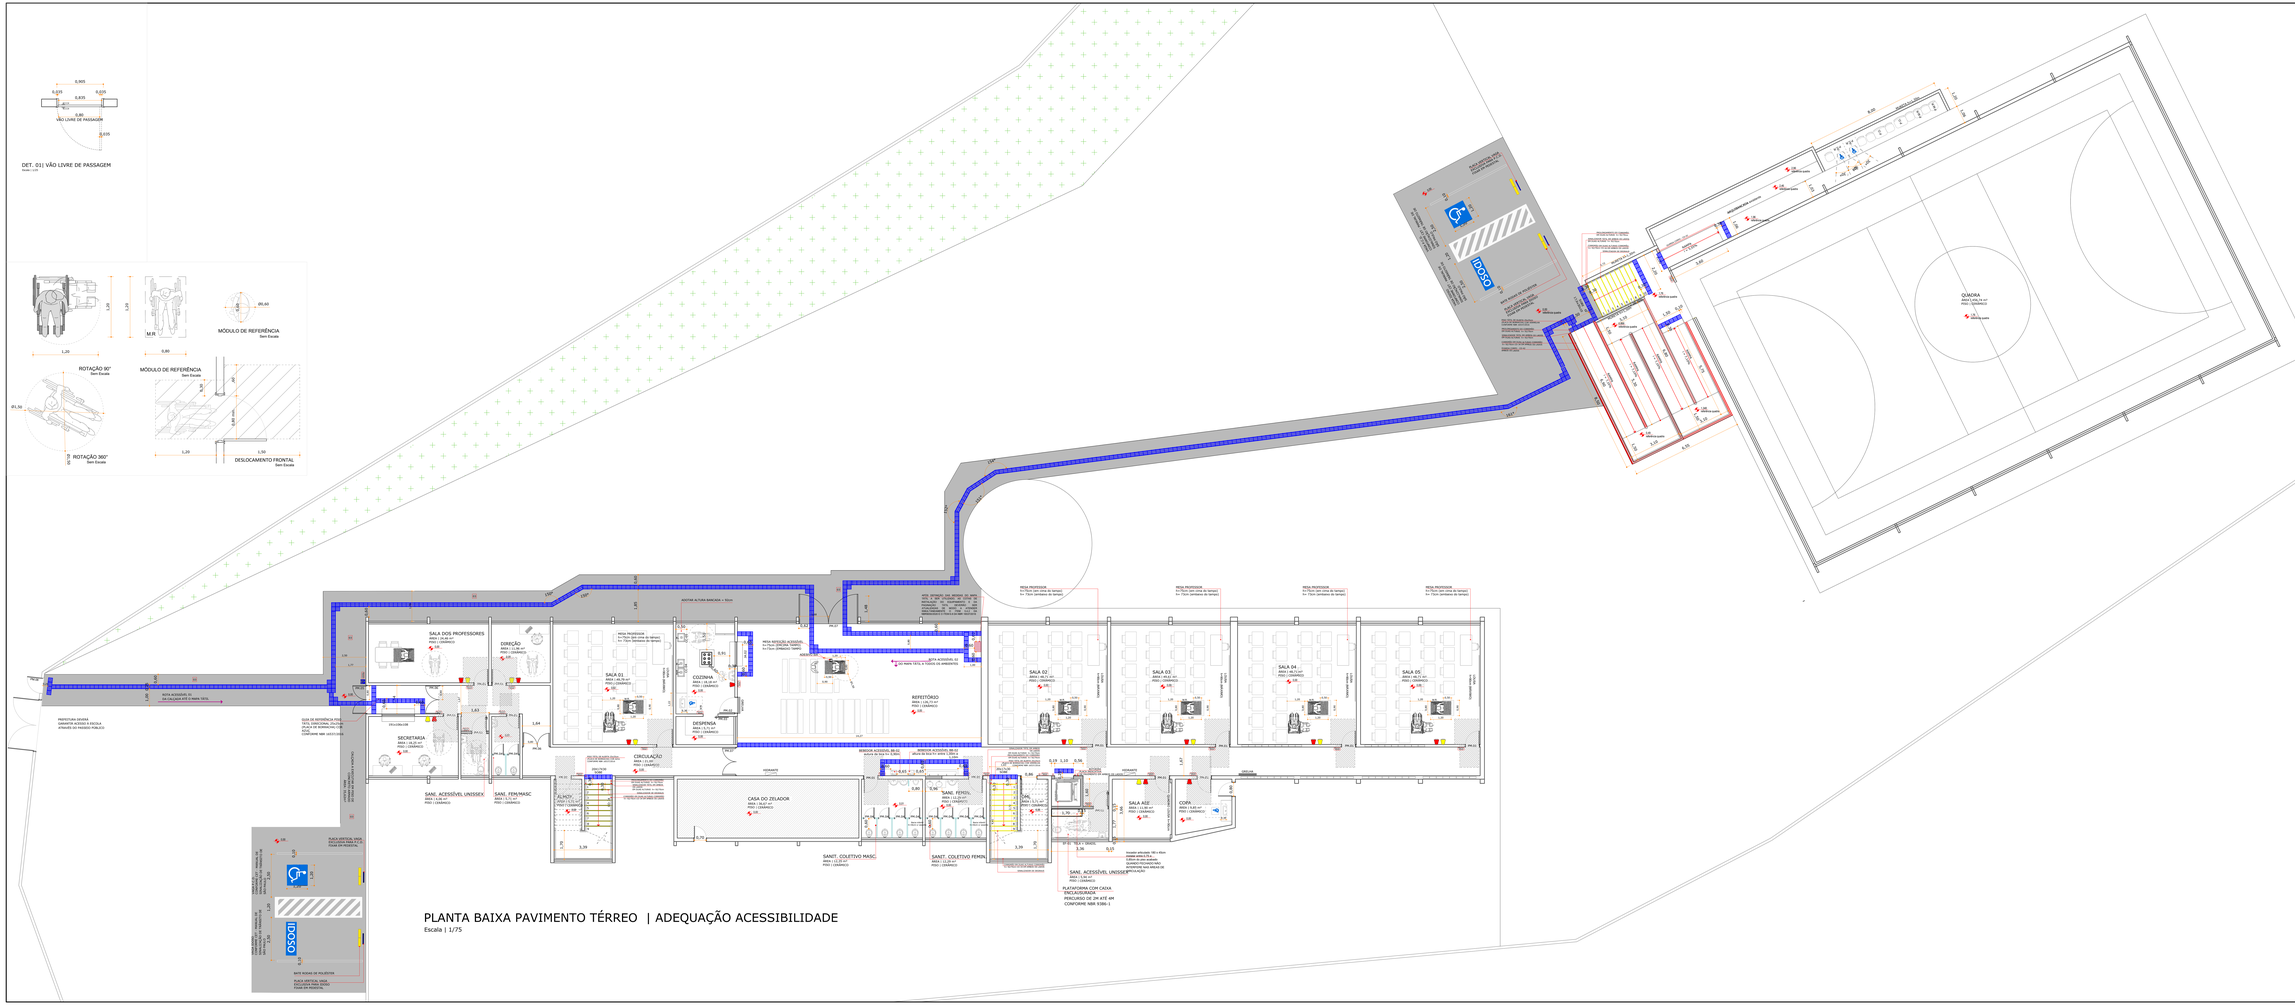
0,905
0,035
0,835
0,035
0,80
VÃO LIVRE DE PASSAGEM
0,035
DET. 01| VÃO LIVRE DE PASSAGEM
Escala: 1/25
1,20
1,20
M.R
0,80
Ø0,60
MÓDULO DE REFERÊNCIA
Sem Escala
ROTAÇÃO 90°
Sem Escala
Ø1,50
ROTAÇÃO 360°
Sem Escala
MÓDULO DE REFERÊNCIA
Sem Escala
0,30
0,30
0,30
0,30
1,20
1,50
DESLOCAMENTO FRONTAL
Sem Escala
PLANTA BAIXA PAVIMENTO TÉRREO | ADEQUAÇÃO ACESSIBILIDADE
Escala | 1/75
SALA DOS PROFESSORES
ÁREA = 24,00 m²
PÚBLICO = 2 USUÁRIOS
DIREÇÃO
ÁREA = 11,36 m²
PÚBLICO = 1 USUÁRIO
SECRETARIA
ÁREA = 16,21 m²
PÚBLICO = 2 USUÁRIOS
SANI. ACESSÍVEL UNISSEX
ÁREA = 5,46 m²
PÚBLICO = 1 USUÁRIO
SANI. FEM/MASC
ÁREA = 5,71 m²
PÚBLICO = 2 USUÁRIOS
ELEVADOR
ÁREA = 1,71 m²
PÚBLICO = 1 USUÁRIO
SALA 01
ÁREA = 46,54 m²
PÚBLICO = 20 USUÁRIOS
COZINHA
ÁREA = 16,21 m²
PÚBLICO = 2 USUÁRIOS
DESPENSA
ÁREA = 5,71 m²
PÚBLICO = 1 USUÁRIO
CIRCULAÇÃO
ÁREA = 11,97 m²
PÚBLICO = 10 USUÁRIOS
REFEITÓRIO
ÁREA = 136,75 m²
PÚBLICO = 2 USUÁRIOS
CASA DO ZELADOR
ÁREA = 36,67 m²
PÚBLICO = 2 USUÁRIOS
SANIT. COLETIVO MASC
ÁREA = 11,33 m²
PÚBLICO = 2 USUÁRIOS
SANIT. COLETIVO FEMIN
ÁREA = 11,33 m²
PÚBLICO = 2 USUÁRIOS
SALA 02
ÁREA = 46,72 m²
PÚBLICO = 20 USUÁRIOS
SALA 03
ÁREA = 46,61 m²
PÚBLICO = 20 USUÁRIOS
SALA 04
ÁREA = 46,72 m²
PÚBLICO = 20 USUÁRIOS
SALA 05
ÁREA = 46,71 m²
PÚBLICO = 20 USUÁRIOS
SALA AEE
ÁREA = 16,21 m²
PÚBLICO = 2 USUÁRIOS
COPA
ÁREA = 16,20 m²
PÚBLICO = 2 USUÁRIOS
SANI. ACESSÍVEL UNISSEX
ÁREA = 5,46 m²
PÚBLICO = 1 USUÁRIO
PLATAFORMA COM CAIXA
PARA ELEVAÇÃO
PERCURSO DE 24,472 mH
CONFORME NBR 9386-1
QUADRA
ÁREA = 1.414,74 m²
PÚBLICO = 50 USUÁRIOS
RAMPA ACESSO QUADRA
RAMPA ACESSO QUADRA
RAMPA ACESSO QUADRA