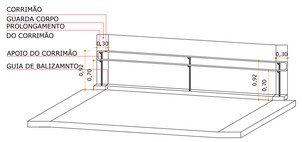

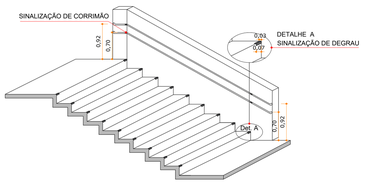

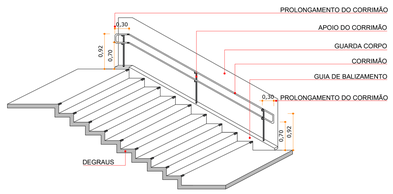

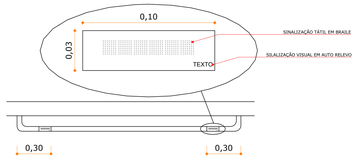

DETALHAMENTO DE CORRIMÃOS E SINALIZAÇÕES
Escala | 1/50

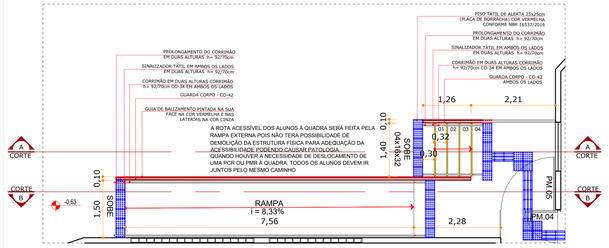

PLANTA BAIXA | RAMPA E ESCADA DE ACESSO À ESCOLA
Escala | 1/50

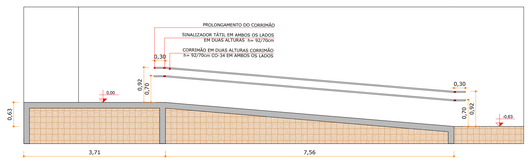

CORTE BB | RAMPA DE ACESSO À ESCOLA
Escala | 1/50

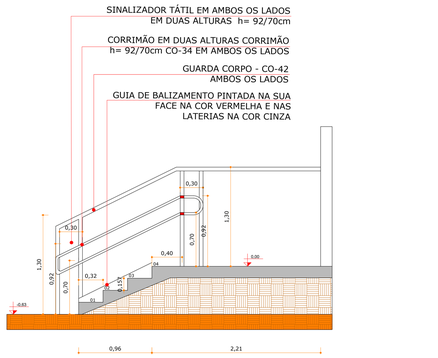

CORTE AA | ESCADA DE ACESSO À ESCOLA
Escala | 1/25

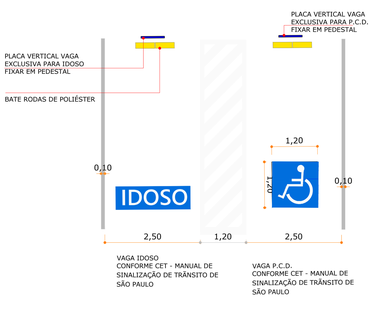

VAGA IDOSO
CONFORME CET - MANUAL DE SINALIZAÇÃO DE TRÂNSITO DE SÃO PAULO

VAGA P.C.D.
CONFORME CET - MANUAL DE SINALIZAÇÃO DE TRÂNSITO DE SÃO PAULO

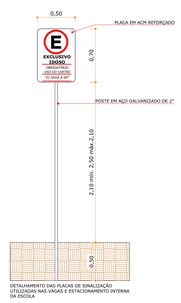

DETALHAMENTO DAS PLACAS DE SINALIZAÇÃO UTILIZADAS NAS VAGAS E ESTACIONAMENTO INTERNA DA ESCOLA

DET. PLACAS
Escala | 1/25

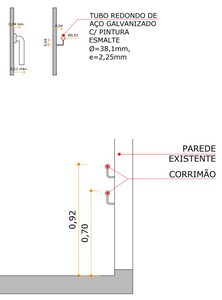

Os corrimãos deverão ser em ambos os lados, em ambas as alturas, com sinalização tátil no piso e em braile, com prolongamento de 0,30m no final do percurso, desde que não interfira com áreas de circulação.

DET. CORRIMÃO
Escala | 1/25

Rev.	Revisão	Data	Desenho
R01	REVISÃO DO PROJETO CONFORME A NOVA NBR 9050:2020	11.01.2021	THAIS BRAND
R00	EMISSÃO INICIAL/ENTREGA PROJETO EXECUTIVO	31.07.2020	ALBERTO

APROVAÇÕES

TB ARQUITETURA E PROJETOS
flaviogeografia@gmail.com
(47) 99426 3344

RESPONSÁVEL TÉCNICO
THAIS DA SILVA BRAND
Arquiteta e Urbanista
CAU/SC A36574-9

PROPRIETÁRIO
MUNICÍPIO DE ITAPEVI
CNPJ: 46.523.031/0001-28

NOMENCLATURA
EDUCACIONAL | CEMEB ANTONIO GONÇALVES DIAS

LOCALIZAÇÃO
RUA ALFA, 81 JARDIM GIOIA, ITAPEVI

PROJETO: ARQUITETÔNICO
ETAPA: EXECUTIVO
CONTEÚDO: DETALHAMENTO 03 ADEQUAÇÃO ACESSIBILIDADE
FOLHA: ARQ-006

DATA	ESCALA	DESENHO	ARQUIVO
JULHO/2020	INDICADA	ALBERTO	CemeAntonioGoncalvesDias.006.ARQ.EX.R01_DetalhamentoS3.AcessibilidadeA