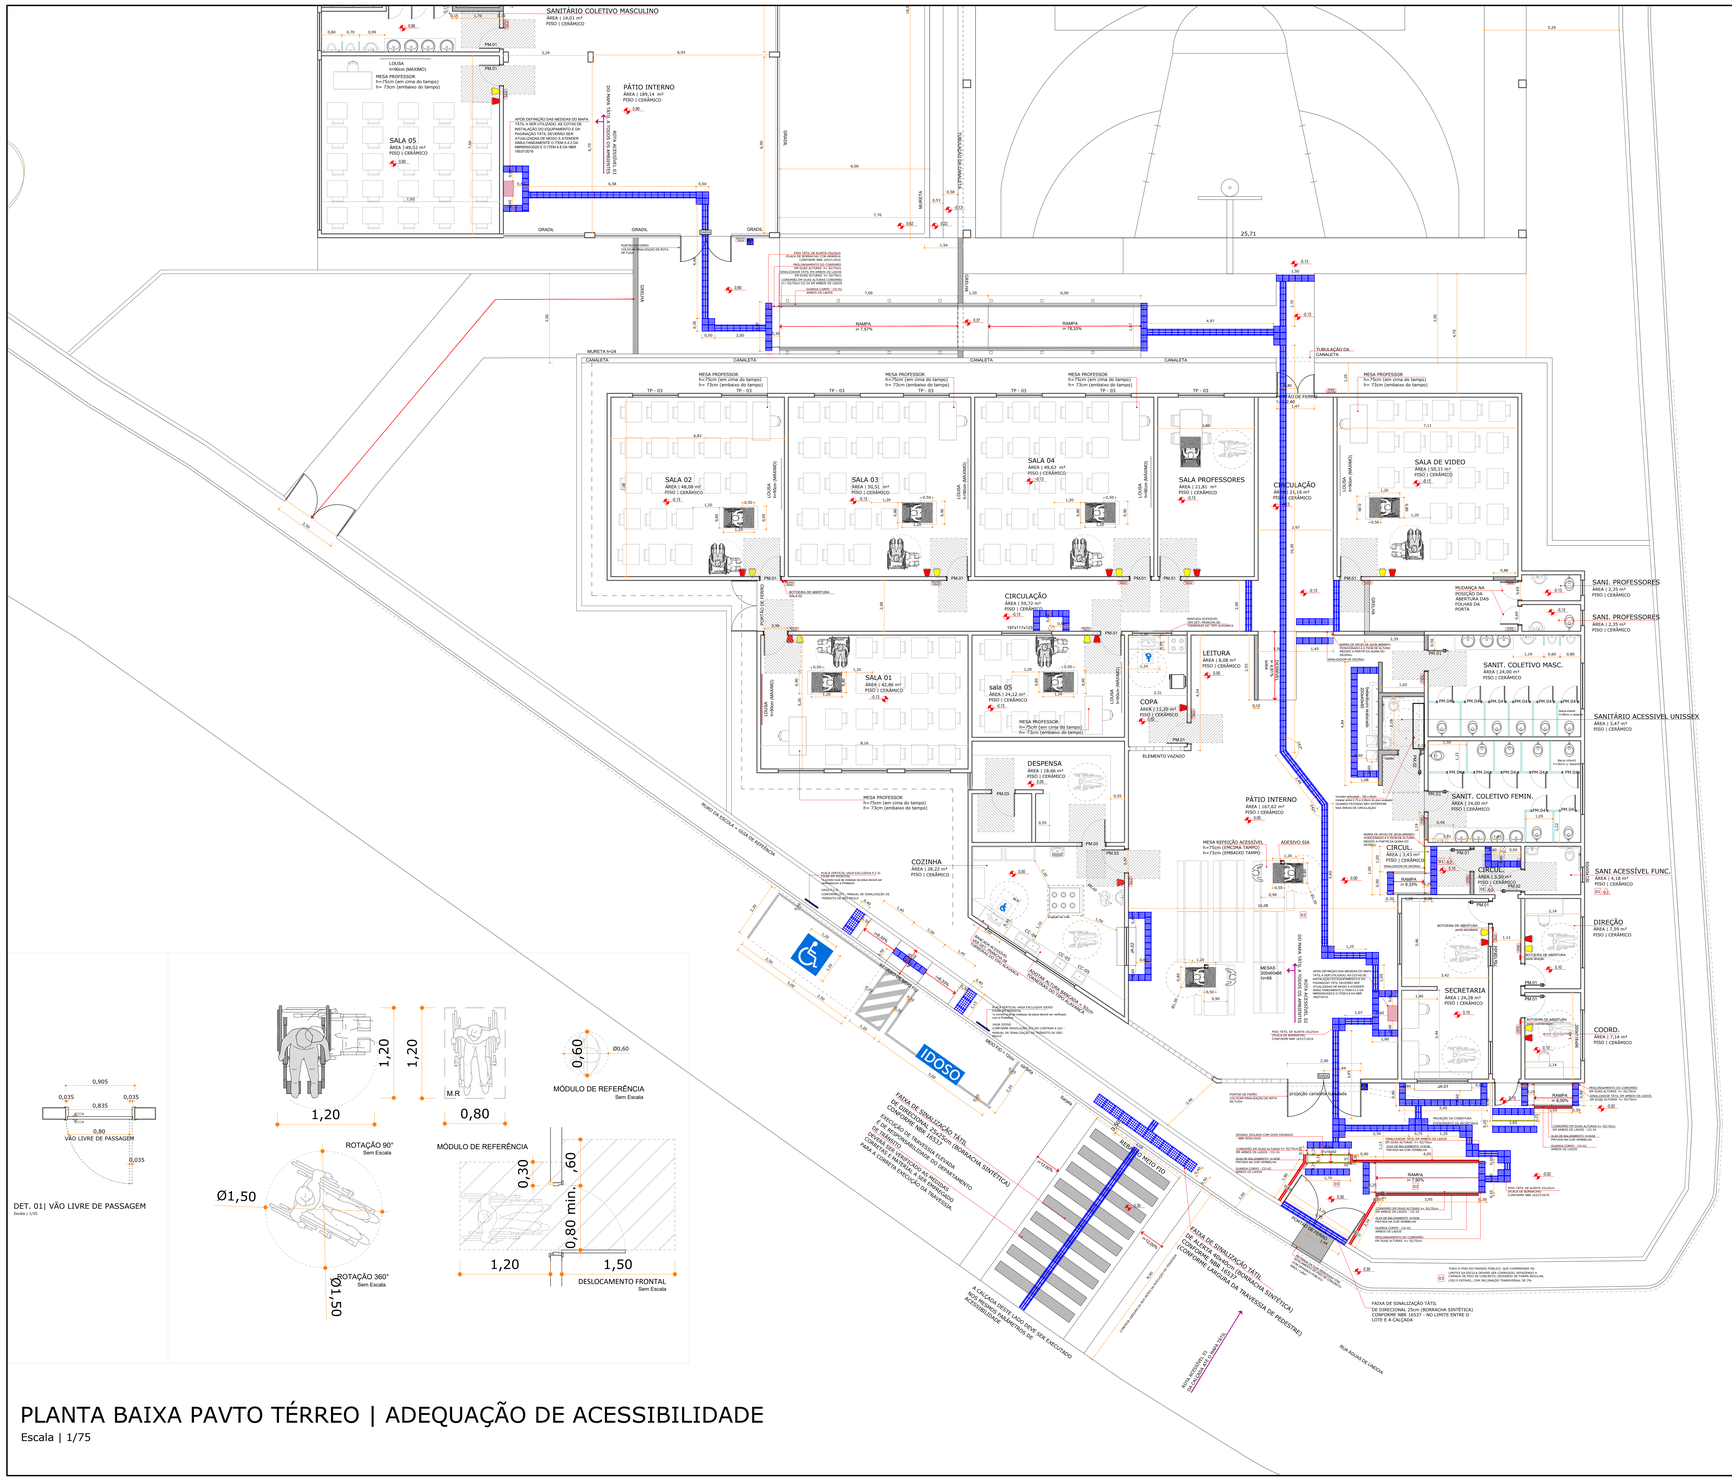

PLANTA BAIXA PAVTO TÉRREO | ADEQUAÇÃO DE ACESSIBILIDADE

Escala | 1/75

LEGENDA

	PAREDE EXISTENTE
	ITENS A DEMOLIR
	PAREDE A CONSTRUIR
	DIVISÓRIA
	DIVISÓRIA SANITÁRIO
	FAIXA TÁTIL ALTURA LIVRE EMBAIXO DE 0,73CM
	SIA- SÍMBOLO INTERNACIONAL DE ACESSO
	ALARMES SONOROS E VISUAIS NA COR VERMANHA E AMARELA, INSTALADA A 2,10m DE PISO ACABADO NAS SALAS DE AULA
TEXTO	PLACA INDICATIVA VISUAL E TÁTIL
	PISO TÁTIL DIRECIONAL NA COR AZUL
	PISO TÁTIL DE ALERTA NA COR AZUL

RELAÇÃO DAS NOVAS ESQUADRIAS

CÓDIGO PADRÃO	LARG.	ALTURA	PEITORIL	QTDE	ESPECIFICAÇÕES	CÓDIGO FDE
PORTA						
PM.01	83,5	210	-	18	ABRIR, MADEIRA SEMI OCA, COM ENCHIMENTO SARRAFEADO, PINTADA COM TINTA ESMALTE OU OLEO SOBRE FUNDO PARA MADEIRA, NA COR AZUL FRANÇA - 1 FOLHA	PM-04 *ou Verona
PM.02	83,5	210	-	03	ABRIR, MADEIRA SARRAFEADA MACIÇA, COM ENCHIMENTO SARRAFEADO, PINTADA COM TINTA ESMALTE OU OLEO SOBRE FUNDO PARA MADEIRA, NA COR AZUL FRANÇA - 1 FOLHA	PM-71 *ou Verona
PM.03	92	210	-	03	ABRIR, FERRO, COM PINTURA ESMALTE SINTÉTICO SOBRE FUNDO ANTICORROSIVO NA COR PRETA - 2 FOLHAS	PF-16 *ou Verona
PM.04	63,5	210	-	22	ABRIR, MADEIRA SARRAFEADA MACIÇA, PINTADA COM TINTA ESMALTE OU OLEO SOBRE FUNDO PARA MADEIRA, NA COR AZUL FRANÇA - 1 FOLHA	PM-74 *ou Verona

- As medidas referem-se à dimensão da folha da porta, considerando que a espessura da folha tem 35mm (conforme padrão FDE). Desta forma será garantido o vão livre mínimo de 80cm, exigido pela NBR 9050.
- As dimensões devem ser verificadas no obra pelo fornecedor
- O CÓDIGOS PADRÃO refere-se a padronização de projeto da TB Arquitetura,, que está relacionado com o CÓDIGO FDE que são códigos modelo padrão dos componentes do manual do FDE enviado pela prefeitura.
- "alteraria - significaria que foi utilizada porta padrão FDE porém foi adaptada para atender as necessidade de reformas verificadas "in loco"
- JANELA

JA.01	200	135	79	01	CORRER, FOLHA DE MADEIRA SARRAFEADA MACIÇA, PINTADA COM TINTA ESMALTE SOBRE FUNDO PARA MADEIRA, NA COR AZUL FRANÇA - CÓDIGO FDE DO PA.TALTINDA
JA.02	150	137	79	01	ENROLAR, METÁLICA, PINTADA COM TINTA ESMALTE SOBRE BASE ANTIOXIDANTE, NA COR AZUL FRANÇA

REFORMA DOS ACABAMENTOS

PISO

P1	CERÂMICO		
P2	GRANILITE	P3	CIMENTO ALISADO - COR CINZA CLARO

PAREDE

A1	AZULEJO
A4	PINTURA

TETO

T1	FORRO
T2	LAJE

NOTAS

- AS COTAS DE NÍVEIS DO PROJETO DEVEM SER CONFERIDAS ATRAVÉS DE LEVANTAMENTO TOPOGRÁFICO REALIZADO PELA EXECUTORA DA OBRA. SE HOUVER DIVERGÊNCIAS, AS RAMPAS DEVEM SER RECALCULADAS.
- DE ACORDO COM A NBR 9050/2020, RECOMENDA-SE QUE TODO MOBILIÁRIO ATENDA AOS PRINCÍPIOS DO DESENHO UNIVERSAL;
- DEVIDO A SEGURANÇA QUE SE FAZ NECESSÁRIO NA ESCOLA, AS ALTURAS DAS JANELAS NÃO SERÃO ADAPTADAS;
- A ALTURA DOS COMANDOS DAS IMPRESSORAS , MICROONDAS, ALCOOL GEL, GALÃO DE ÁGUA, ENTE OUTROS DEVEM ESTAR INSTALADAS DENTRO DA FAIXA DE ALCANCE DE 0,40m A 1,20m;
- TODAS AS SALAS QUE NÃO POSSUEM JANELAS DEVERÃO TER VENTILAÇÃO FORÇADA TIPO VENTOKIT;
- POR FALTA DE ESPAÇO NOS SANITÁRIOS DOS PROFESSORES, CONSIDERAMOS CADA UM COMO UM BOX COLETIVO NUMA EDIFICAÇÃO EXISTENTE, SERÁ UTILIZADO A PORTA COM VÃO LIVRE DE PASSAGEM DE 0,69cm;

APROVAÇÕES

REV.		DATA	
R02	REVISÃO DO PROJETO CONFORME A NOVA NBR 9050:2020	22.02.2021	THAIS BRAND
R01	AJUSTES DE PROJETO	19-07-2020	ALBERTO
R00	EMISSÃO INICIAL	30.06.2020	ALBERTO
Revisão	Modificação	Data	Desenho

TB ARQUITETURA E PROJETOS
tbarquitetura@gmail.com
(47) 99626 3344

RESPONSÁVEL TÉCNICO
THAIS DA SILVA BRAND
Arquiteta e Urbanista
CAU/SC A50376-5

PROPRIETÁRIO
MUNICÍPIO DE ITAPEVI
CNPJ/: 46.523.031/0001-28

EDIFICAÇÃO
EDUCACIONAL | CEMEB PROFª. NEUSA MARQUES LOBATO

LOCALIZAÇÃO
RUA ÁGUAS DE LINDÓIA, 145 | JARDIM SANTO AMÉRICO | ITAPEVI/SP

PROJETO: **ARQUITETÔNICO**

ETAPA: **EXECUTIVO**

CONTEÚDO
PLANTA BAIXA PAVIMENTO TÉRREO
ADEQUAÇÃO ACESSIBILIDADE

FOLHA: **ARQ-005**

DATA:	ESCALA:	DESENHO:	ARQUIVO:
JUNHO/2020	INDICADA	ALBERTO	CemebNeusaMarques.005.ARQ.EX.R02_PlantaBaixaPavTerreo.Acessibilidade