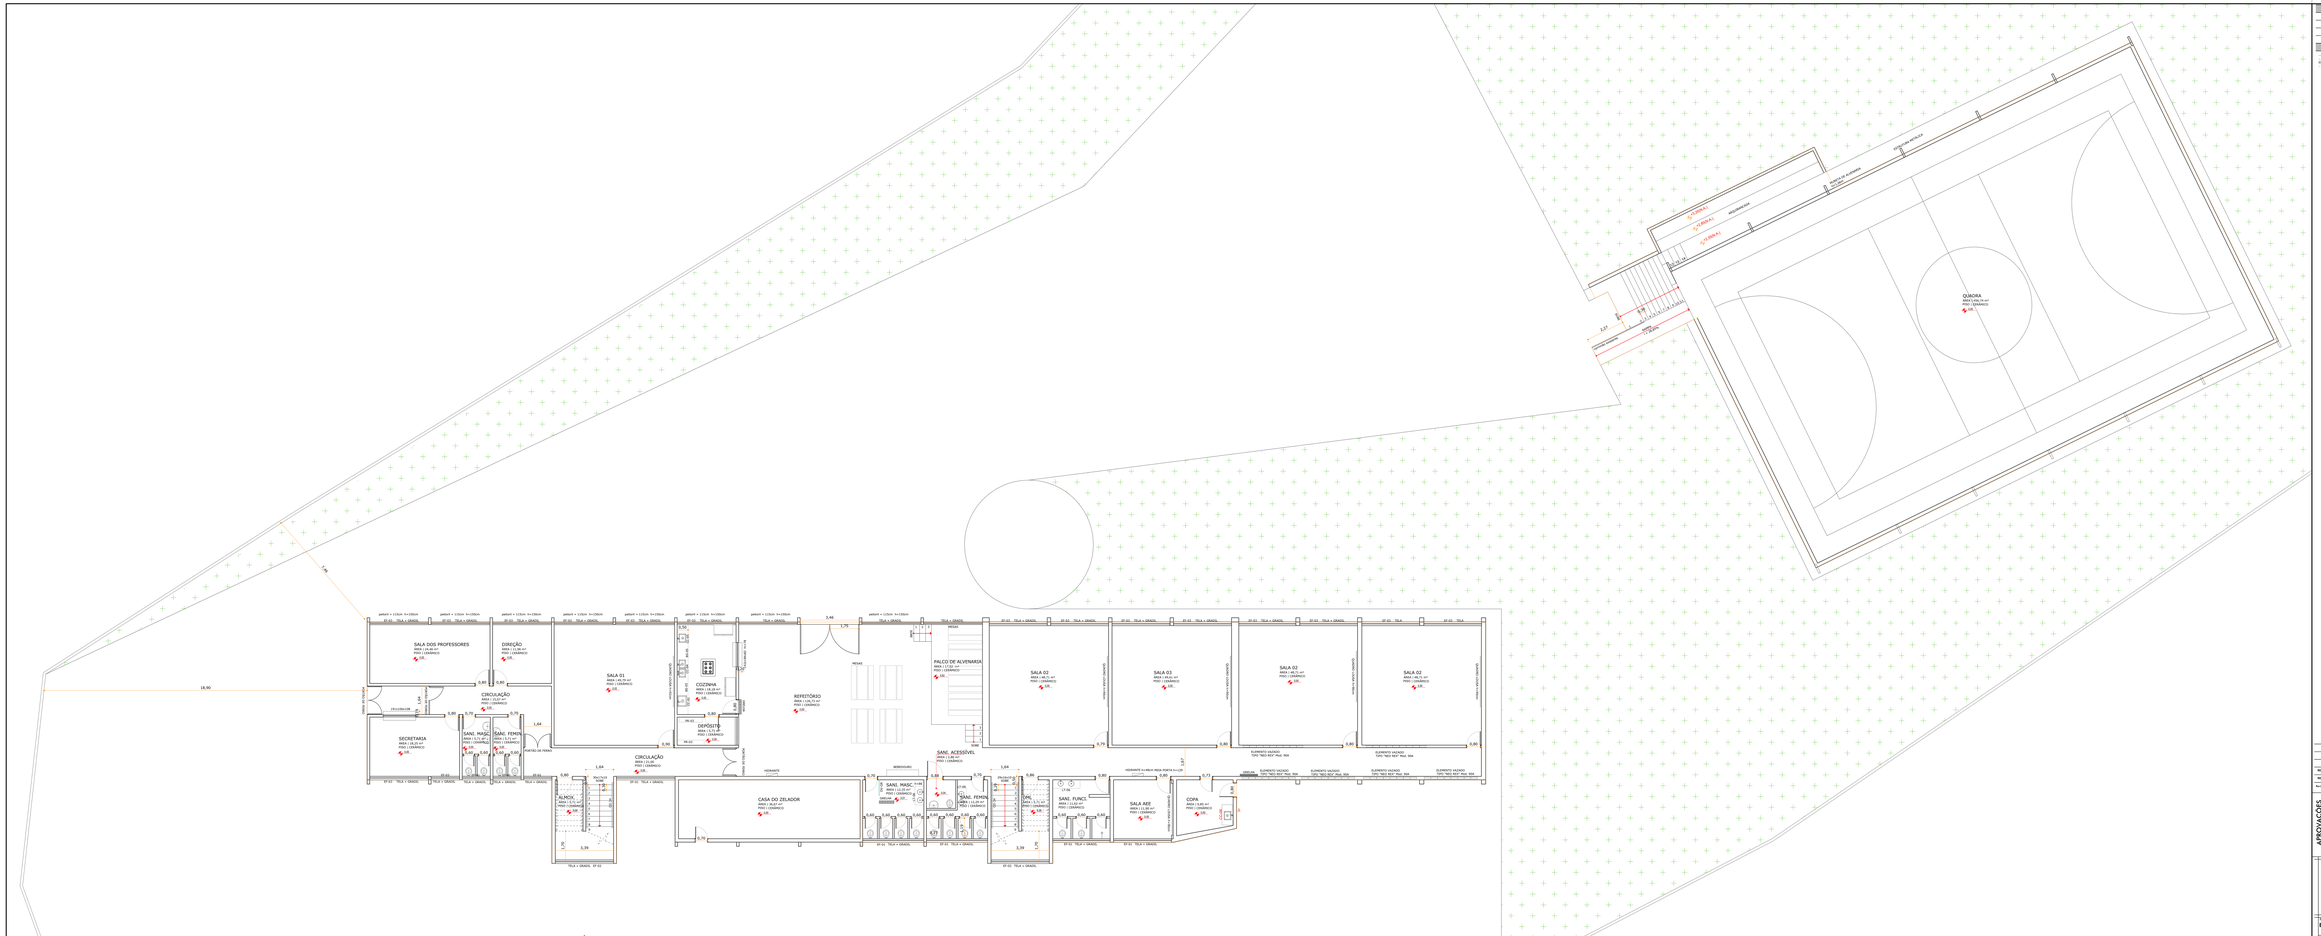
SALA DOS PROFESSORES
DIREÇÃO
CIRCULAÇÃO
SECRETARIA
SANI. MASC.
SANI. FEMIN.
SALA 01
COZINHA
DEPÓSITO
REFEITÓRIO
PALCO DE ALVENARIA
SALA 02
SALA 03
SALA 02
SALA 02
CIRCULAÇÃO
ALMOX.
CASA DO ZELADOR
SANI. MASC.
SANI. FEMIN.
SANI. ACESSÍVEL
SANI. FUNCI.
SALA AEE
COPA
QUADRA
PROJEÇÃO DA COBERTURA
PROJEÇÃO DA COBERTURA
PROJEÇÃO DA COBERTUR