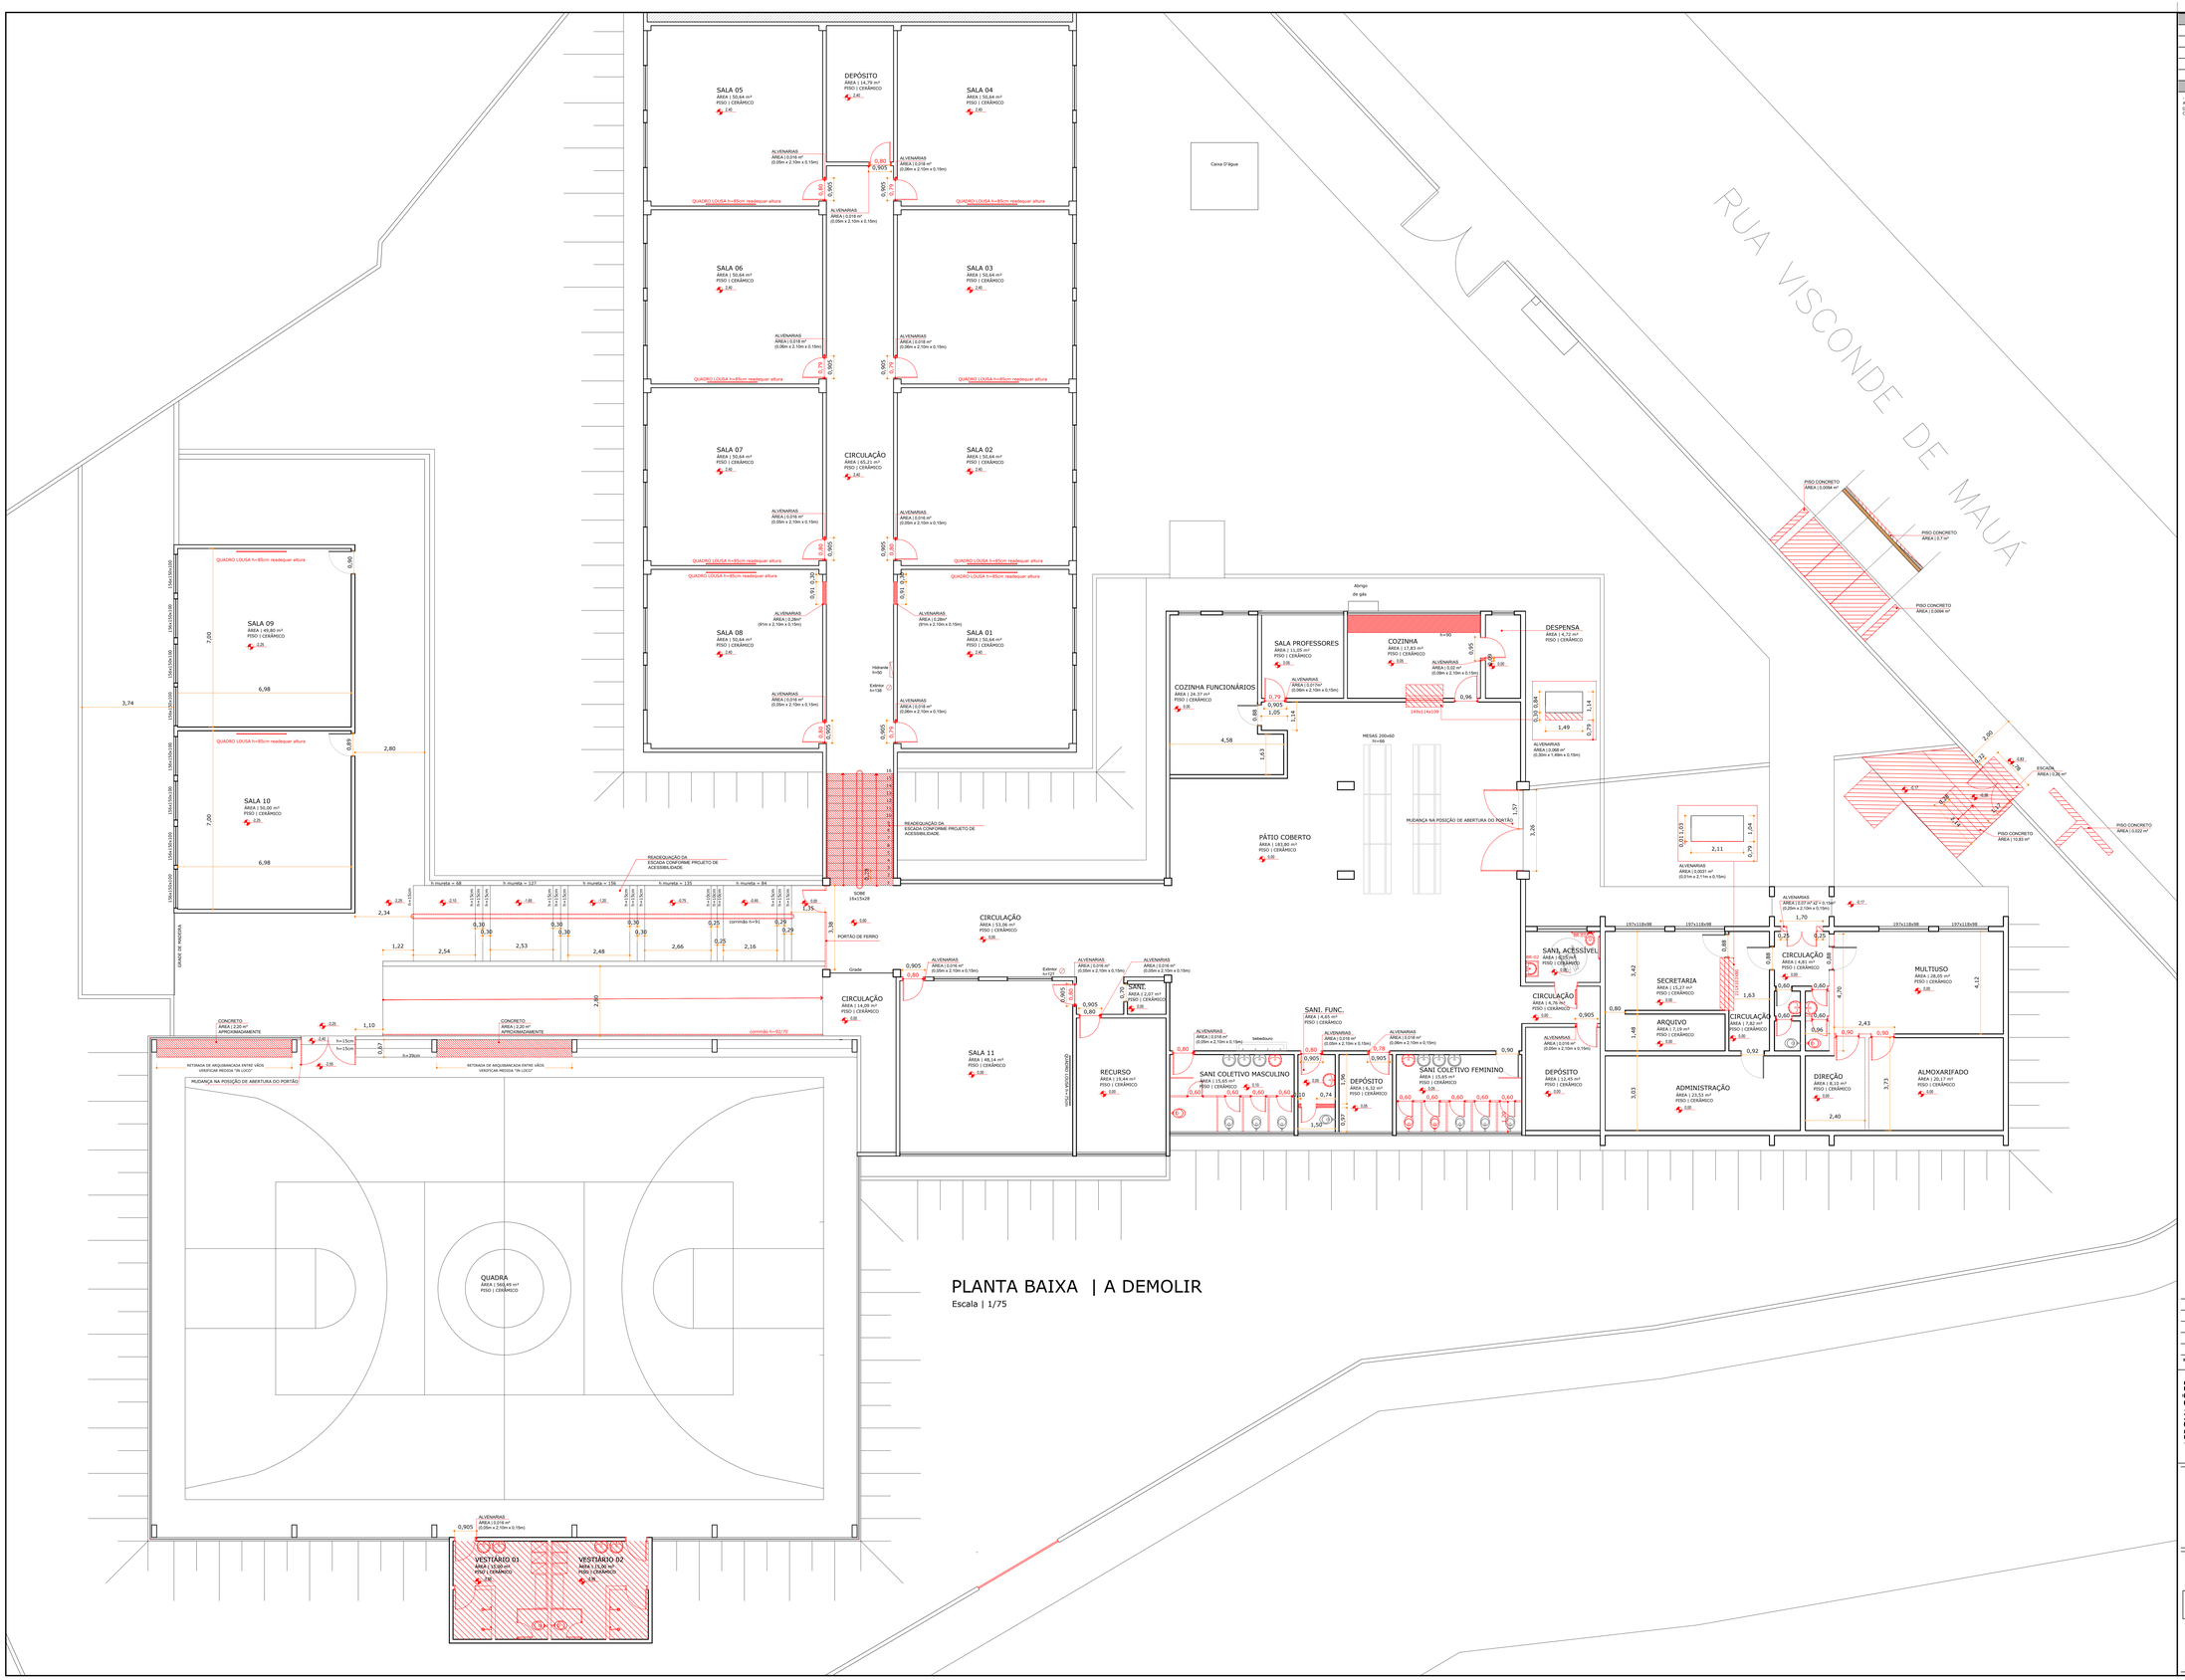

PLANTA BAIXA | A DEMOLIR

Escala | 1/75

LEGENDA

	PAREDE EXISTENTE
	ITENS A DEMOLIR
	PAREDE A CONSTRUIR
	DIVISÓRIA

NOTAS

ANTES DE COMEÇAR A DEMOLIÇÃO CONSIDERADA EM PROJETO, É NECESSÁRIO VERIFICAR O TIPO DE ESTRUTURA DA ESCOLA, PILARES, VIGAS, ALVENARIA ESTRUTURAL, ESTRUTURA AUTOPORTANTE, E CONSULTAR COM PROFISSIONAL ESPECIALIZADO A POSSIBILIDADE DE PODER FAZER A DEMOLIÇÃO NOS LOCAIS INDICADOS EM PROJETO E, QUANDO POSSÍVEL, DEVE SER MOSTRADO EM PROJETO COMO PROCEDER PARA NÃO PREJUDICAR E CAUSAR PATOLOGIAS NA ESTRUTURA EXISTENTE.

Revisão	Modificação	Data	Desenho
R00	EMISSÃO INICIAL	31.07.2020	ALBERTO

APROVAÇÕES

TB ARQUITETURA E PROJETOS

thaysbrandarq@gmail.com
(47) 99424 3344

RESPONSÁVEL TÉCNICO
THAIS DA SILVA BRAND
Arquiteta e Urbanista
CAU/SC A39578-9

PROPRIETÁRIO
MUNICÍPIO DE ITAPEVI
CNPJ: 46.523.033/0001-28

EDIFICAÇÃO
EDUCACIONAL | CEMEB JOSE DOS SANTOS NOVAES

LOCALIZAÇÃO
RUA VISCONDE DE MAUÁ, 7 - CONJ. HAB. - ST. D. ITAPEVI

PROJETO: **ARQUITETÔNICO**

ETAPA: **EXECUTIVO**

CONTEÚDO: **PLANTA BAIXA À DEMOLIR**

PRANCHA: **ARQ-002**

DATA	ESCALA	DESENHO	ARQUIVO
JULHO 2020	INDICADA	ALBERTO	CemebJoseNovaes.002.ARQ.EX.R00_PlantaBaixa.Ademolir