




FACHADA FRONTAL / VISTA 1
ESC 1:100

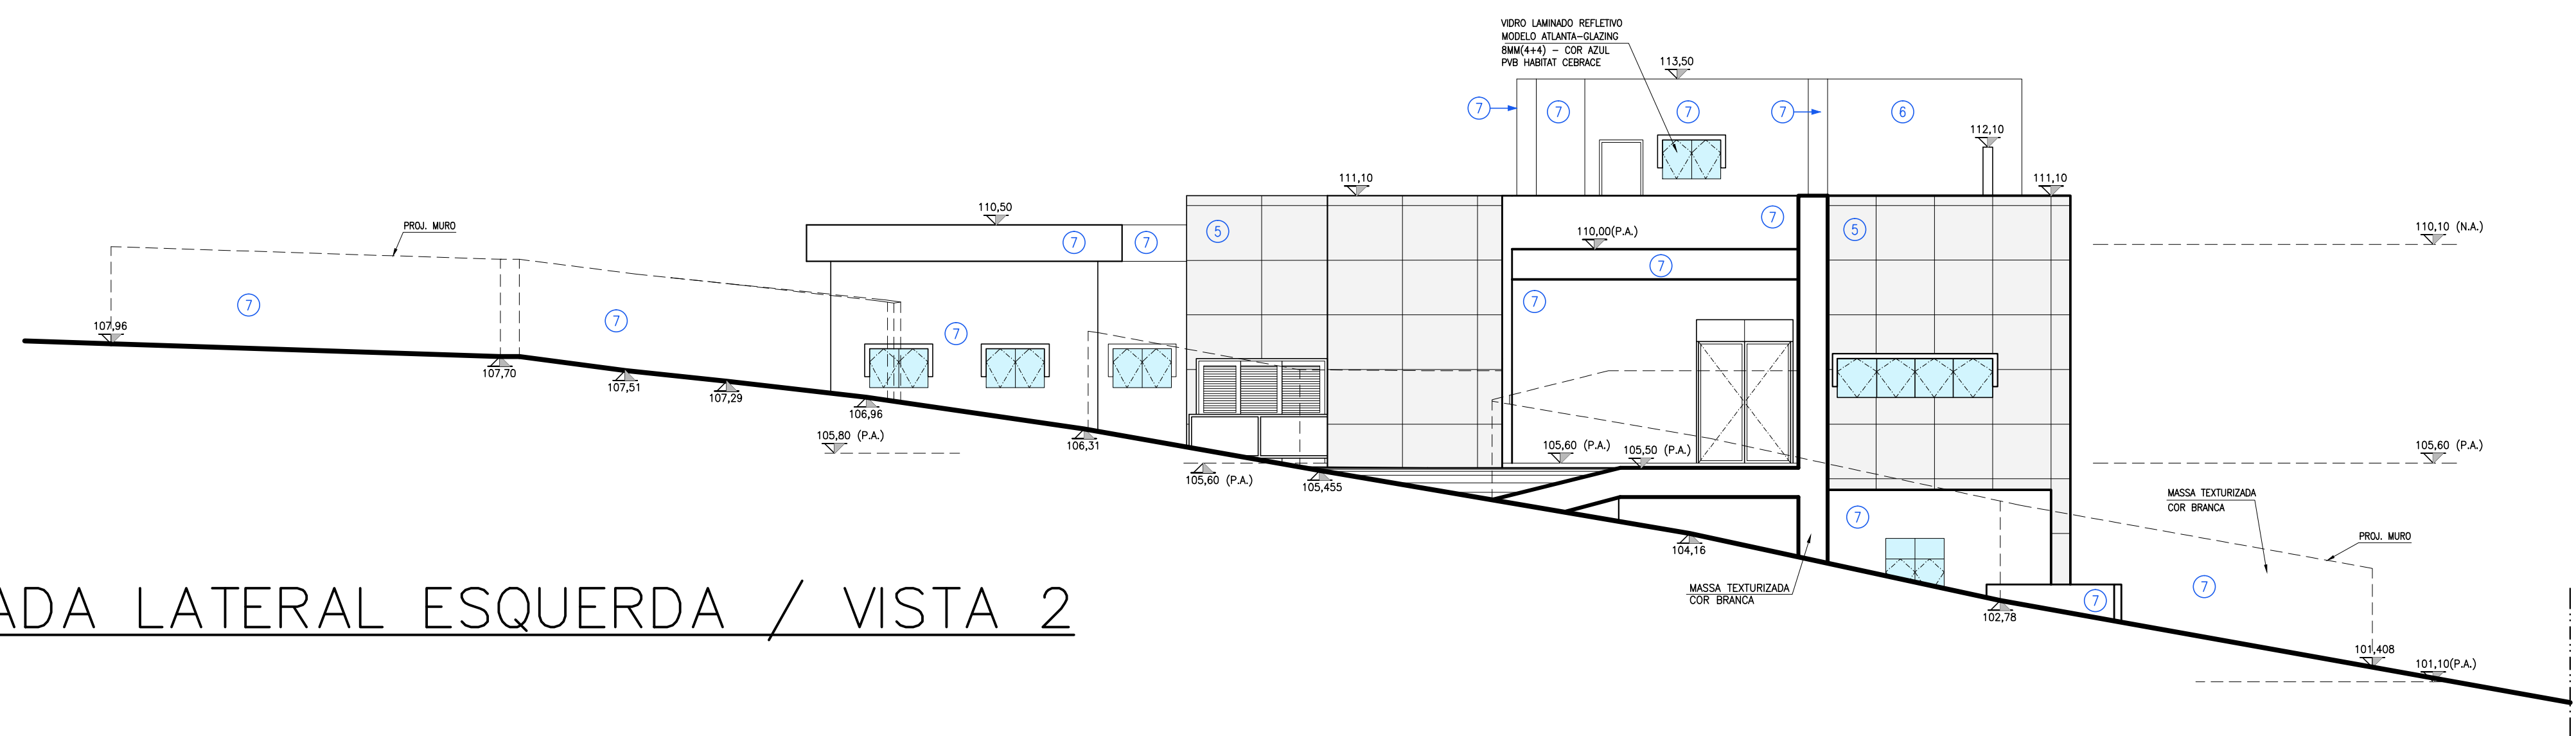

FACHADA LATERAL ESQUERDA / VISTA 2
ESC 1:100

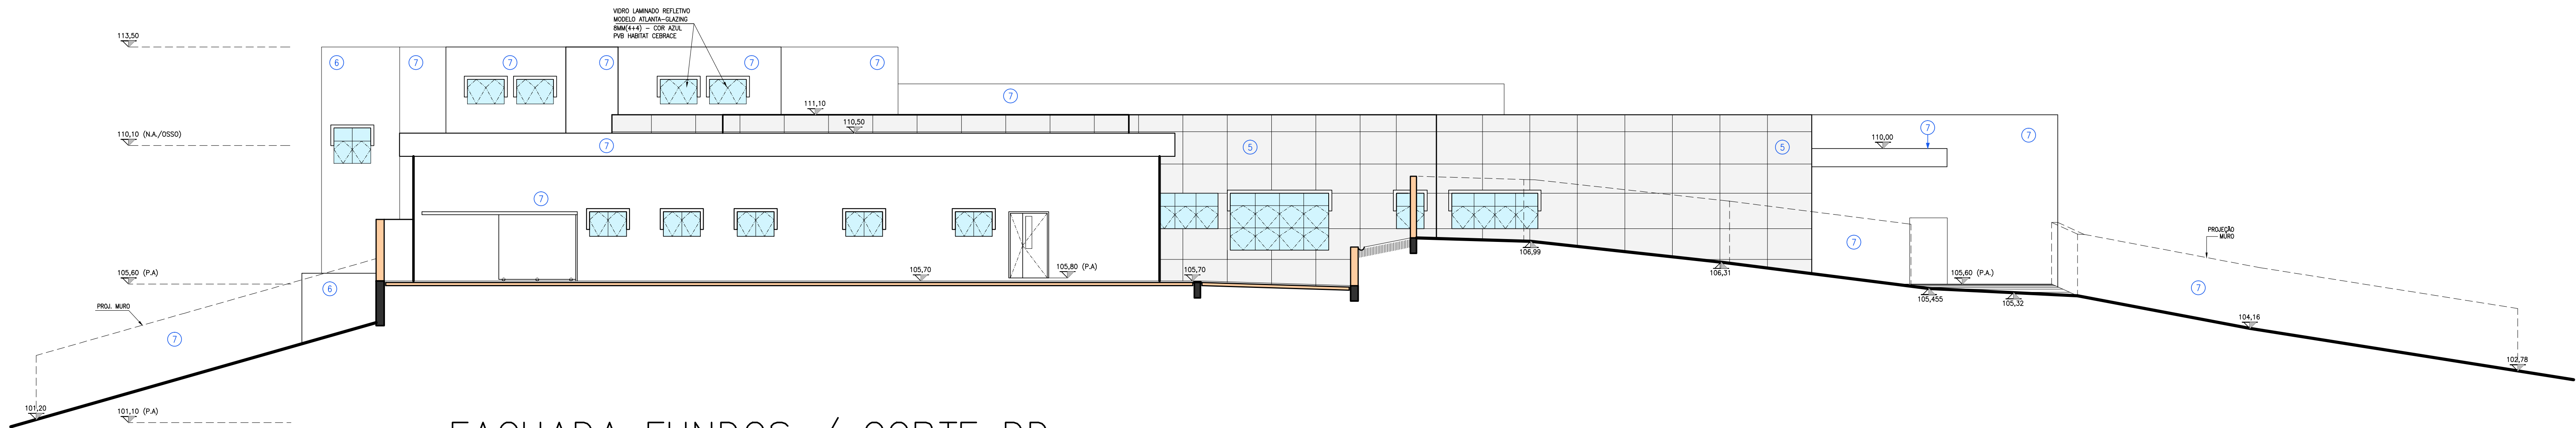

FACHADA FUNDOS / CORTE DD
ESC 1:100

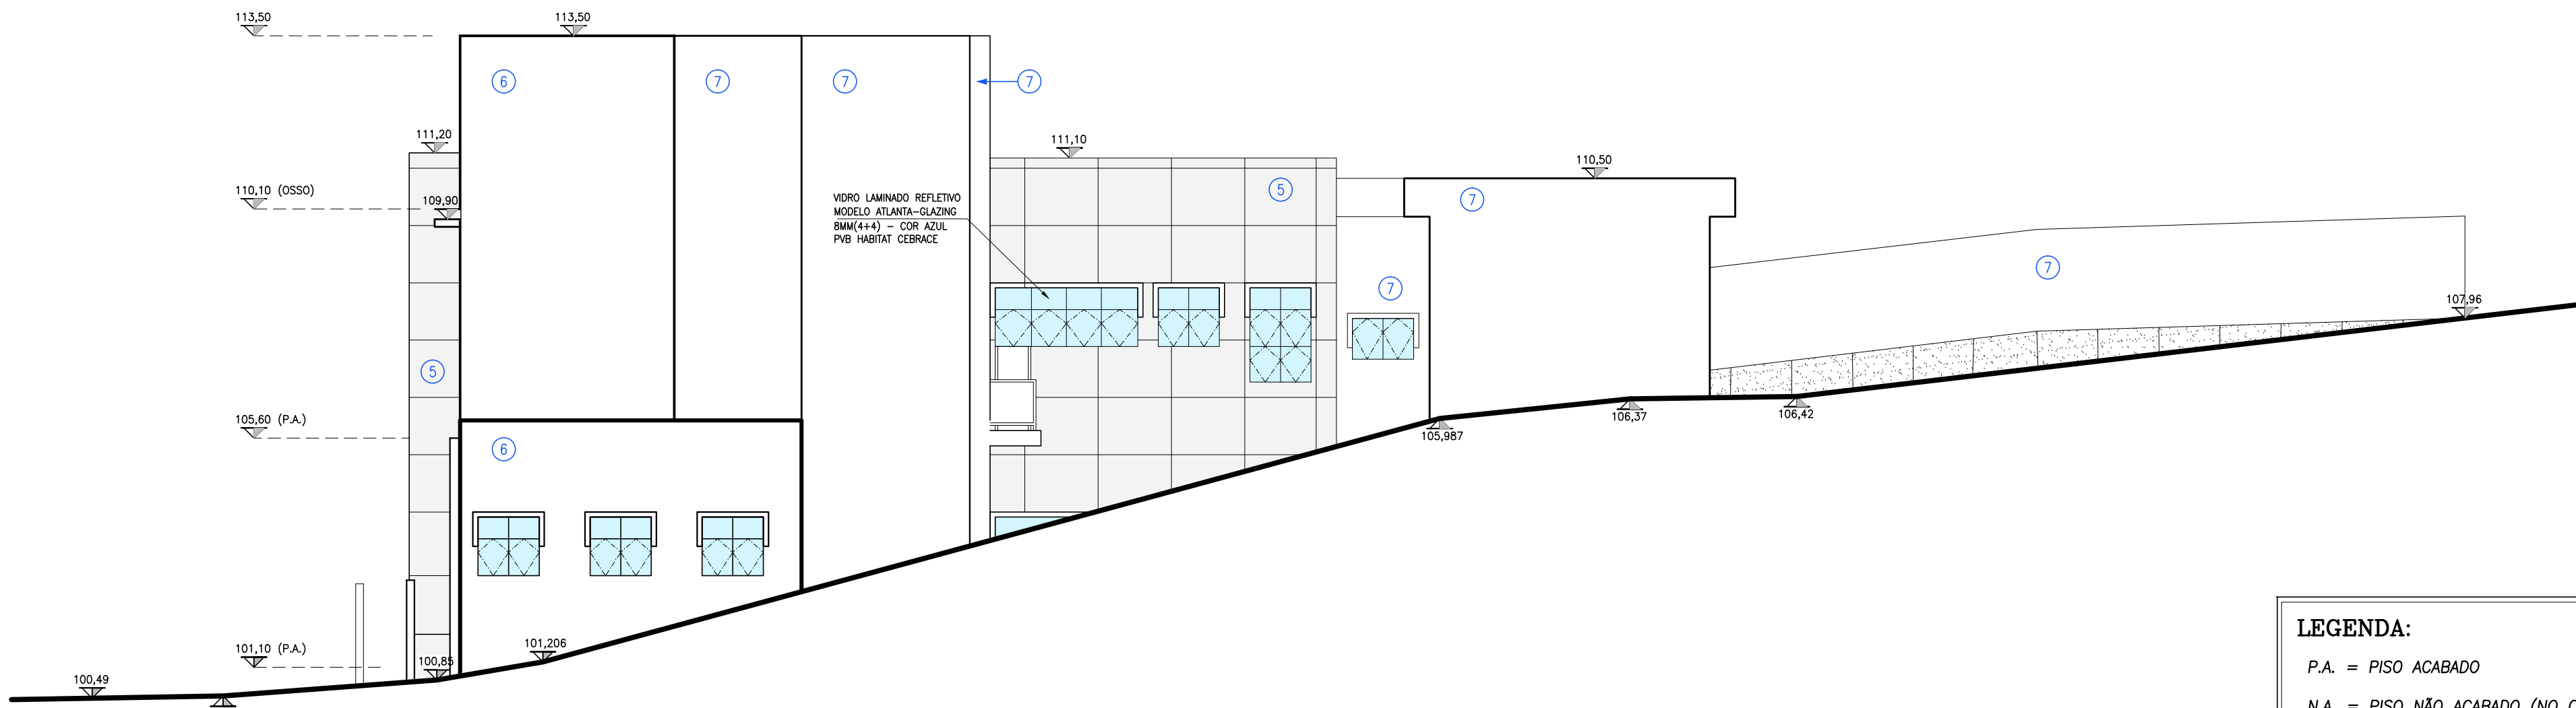

FACHADA LATERAL DIREITA / VISTA 3
ESC 1:100

LEGENDA:

- P.A. = PISO ACABADO
N.A. = PISO NÃO ACABADO (NO OSSO/CAPA)
- ALVENARIA EM BLOCOS DE CONCRETO 19CM
DRY-WALL (GESSO ACARTONADO) 10CM
ELEMENTOS ESTRUTURAIS
ACM
VIDRO LAMINADO REFLETIVO

NOTAS:

- 1) TODAS AS MEDIDAS E QUANTIDADES DOS CAIXILHOS E PORTAS DEVERÃO SER CONFIRMADOS "IN LOCO" ANTES DA SUA FABRICAÇÃO;
2) AS MEDIDAS DAS PORTAS REFEREM-SE AO VÃO LÚZ, ISTO É, AO VÃO LIVRE ENTRE OS BATENTES;
3) AS MEDIDAS DOS CAIXILHOS REFEREM-SE AO VÃO DA ALVENARIA;
4) PARA FACILITAR POSSÍVEIS CÁLCULOS, FOI CONSIDERADO:
- ALVENARIAS DE 20cm DE ESPESURA
- DRY-WALL DE 10cm DE ESPESURA
5) OS AZULEJOS DAS ÁREAS MOLHADAS, DEVERÃO IR ATÉ O TETO;
6) AS COTAS DE NÍVEL REFEREM-SE AO PISO ACABADO;

ESPECIFICAÇÃO DO VIDRO E ACM:

PRODUTO:	CONJUNTO FIXO - MEDIDAS DE ACORDO COM PROJETO
MODELO:	ALUMINIO QUADRO - VIDRO LAMINADO REFLETIVO EM COR AZUL, COM ESPESURA 8mm (4+4), PVB HABITAT CBRAGE
ALUMINIO:	ALCOA PINTURA ELETROSTATICA (COR A DEFINIR), PERFIS DISPONÍVEIS PARA PELE DE VIDRO
CHAPA DE ALUMINIO COMPOSTO - ACM	
PRODUTO:	SERIE K14300 - PINTURA PUV ANIVARADO
PANEL:	ALUMINIO 40mm PRODUZIDO EM PROCESSO DE TERMO FUSÃO, COMPOSTO POR DUAS LÂMINAS DE ALUMINIO 0,30mm DE ESPESURA E NÚCLEO DE POLIETILENO DE BOMBA EXPANSÃO, AUTO-EXTINGUÍVEL
PINTURA:	PINTURA BASE PUV K14300 (700) - PRIMER PROTETOR
PROTEÇÃO:	FILME PVC TIPO HEAVY DUTY PARA PROTEÇÃO
GARANTIA:	K14300 - 15 ANOS
CERTIFICAÇÃO:	ISO 14001 E AMBI N° 259.001/12
ITEM/COR:	BRANCO GELO

LEGENDA DE ACABAMENTOS:

- ☐ PISO
- 1) CIMENTADO ANTIDERRAPANTE COM PINTURA DE PISO
2) MANTA VINÍLICA ALTO TRÁFEGO
3) PORCELANATO ACETINADO

PAREDE

- 1) PINTURA ACRÍLICA
2) AZULEJO RETIFICADO - COR BRANCA - JUNTA SECA
3) PINTURA LATEX
4) ARGAMASSA BARIADA PARA PROTEÇÃO RADIOLOGICA
5) ACM - COR BRANCO GELO
6) MASSA TEXTURIZADA - COR AZUL
7) MASSA TEXTURIZADA - COR BRANCA

TETO

- 1) FORRO DE GESSO ACARTONADO COM PINTURA LATEX COR BRANCA
2) PINTURA LATEX
3) TELHADO APARENTE

OUTRAS ESPECIFICAÇÕES:

- TODAS AS PORTAS EM MADEIRA RECEBERÃO PINTURA ESMALTE
- TODOS OS CAIXILHOS SERÃO EM ALUMINIO
- TODAS AS PEÇAS DE LOUÇA SERÃO NA COR BRANCA

ESC.	10:1
1	10:1
2	10:1
PREFEITURA MUNICIPAL DE ITAPEVI

OBRA	PRONTO ATENDIMENTO CARDOSO	DATA	FEV/19
LOCAL	RUA ANDRÉ CAVANHA ESQUINA COM RUA PAULO DE TARSO LEONELLO E RUA JOÃO CARDOSO - VILA DO CARDOSO - ITAPEVI/SP	ESCALA	1:100
PROJETO	EXECUTIVO	REVISÃO	01
ASSUNTO	FACHADAS C/ ACABAMENTOS	DATA	14/02/19
REV.	DATA	ASSUNTO	ALTURA DO ANEXO (COMPATIBILIZAÇÃO COM PROJETO ESTRUTURAL)