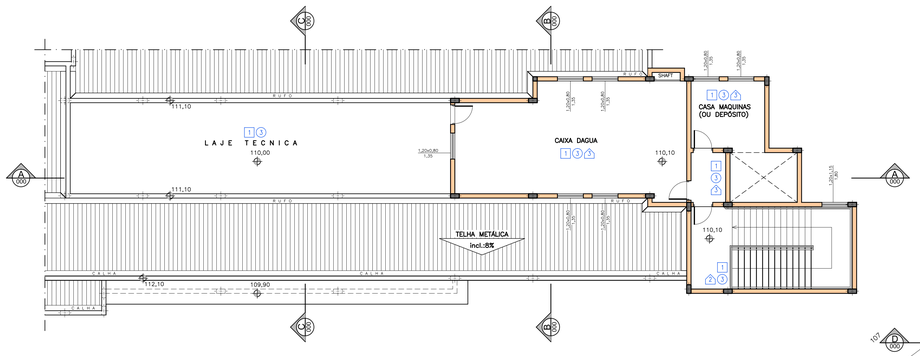

ACABAMENTOS – COBERTURA/LAJE TÉCNICA

ESC 1:100

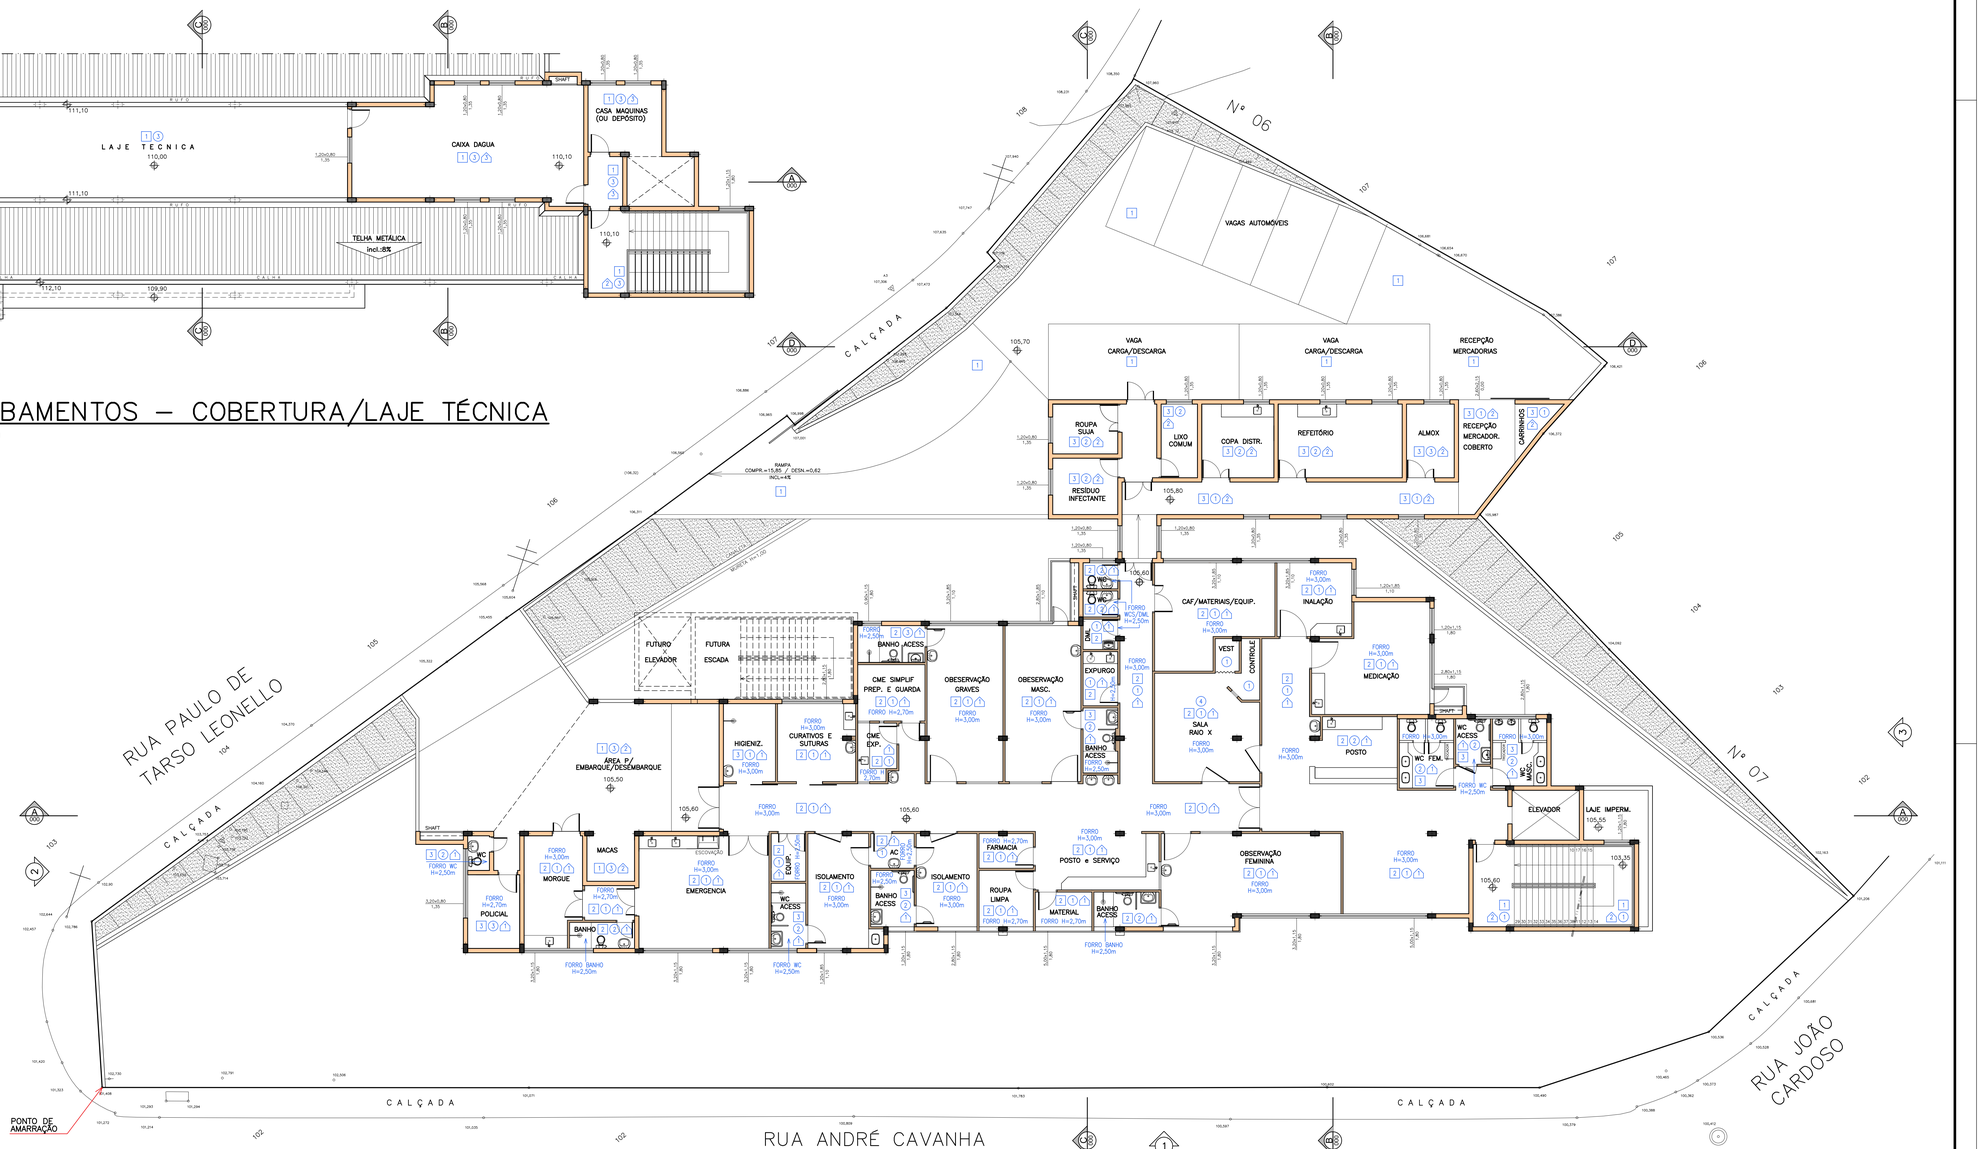

ACABAMENTOS – PAVIMENTO SUPERIOR

ESC 1:100

LEGENDA:

P.A. = PISO ACABADO

N.A. = PISO NÃO ACABADO (NO OSSO/CAPA)

- *ALVENARIA EM BLOCOS DE CONCRETO 19CM*
- *DRY-WALL (GESSO ACARTONADO) 10CM*
- *ELEMENTOS ESTRUTURAIS*

NOTAS:

1) TODAS AS MEDIDAS E QUANTIDADES DOS CAIXILHOS E PORTAS DEVERÃO SER CONFIRMADOS "IN LOCO"ANTES DA SUA FABRICAÇÃO;
2) AS MEDIDAS DAS PORTAS REFEREM-SE AO VÃO LUZ, ISTO É, AO VÃO LIVRE ENTRE OS BATENTES.
3) AS MEDIDAS DOS CAIXILHOS REFEREM-SE AO VÃO DA ALVENARIA;
4) PARA FACILITAR POSSIVEIS CALCULOS, FOI CONSIDERADO:
– ALVENARIAS DE 20cm DE ESPESSURA
– DRY-WALL DE 10cm DE ESPESSURA
– PILARES 20x40cm e 40x40cm
5) OS AZULEJOS DAS ÁREAS MOLHADAS, DEVERÃO IR ATÉ O TETO;
6) AS COTAS DE NIVEL REFEREM-SE AO PISO ACABADO;

LEGENDA DE ACABAMENTOS:

PISO
1. CIMENTADO ANTIDERRAPANTE COM PINTURA DE PISO
2. MANTA VINILICA ALTO TRÁFEGO
3. PORCELANATO ACETINADO

PAREDE
1. PINTURA ACRILICA
2. AZULEJO RETIFICADO – COR BRANCA – JUNTA SECA
3. PINTURA LATEX
4. ARGAMASSA BARITADA PARA PROTEÇÃO RADIOLÓGICA
5. ACM – COR BRANCO GELO
6. MASSA TEXTURIZADA – COR AZUL
7. MASSA TEXTURIZADA – COR BRANCA

TETO
1. FORRO DE GESSO ACARTONADO COM PINTURA LATEX COR BRANCA
2. PINTURA LATEX
3. TELHADO APARENTE

OUTRAS ESPECIFICAÇÕES:
- TODAS AS PORTAS EM MADEIRA RECEBERÃO PINTURA ESMALTE
- TODOS OS CAIXILHOS SERÃO EM ALUMINIO
- TODAS AS PEÇAS DE LOUÇA SERÃO NA COR BRANCA

REV.	DATA	ASSUNTO

PREFEITURA MUNICIPAL DE ITAPEVI

OBRA: PRONTO ATENDIMENTO CARDOSO

LOCAL: RUA ANDRE CAVANHA ESQUINA COM RUA PAULO DE TARSO LEONELLO E RUA JOÃO CARDOSO – VILA DR CARDOSO – ITAPEVI/SP

PROJETO: EXECUTIVO

ASSUNTO: ACABAMENTOS – SUP. E COB.

DATA	DEZ/18
ESCALA	1:100
REVISÃO	00
DATA PLOTAGEM	
FOLHA	08