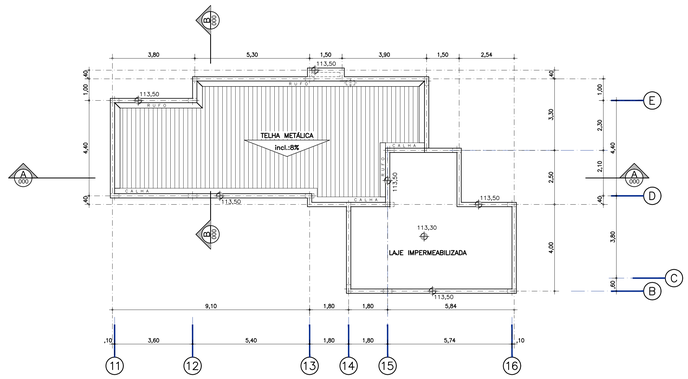

PLANTA BAIXA – COBERTURA

ESC 1:100

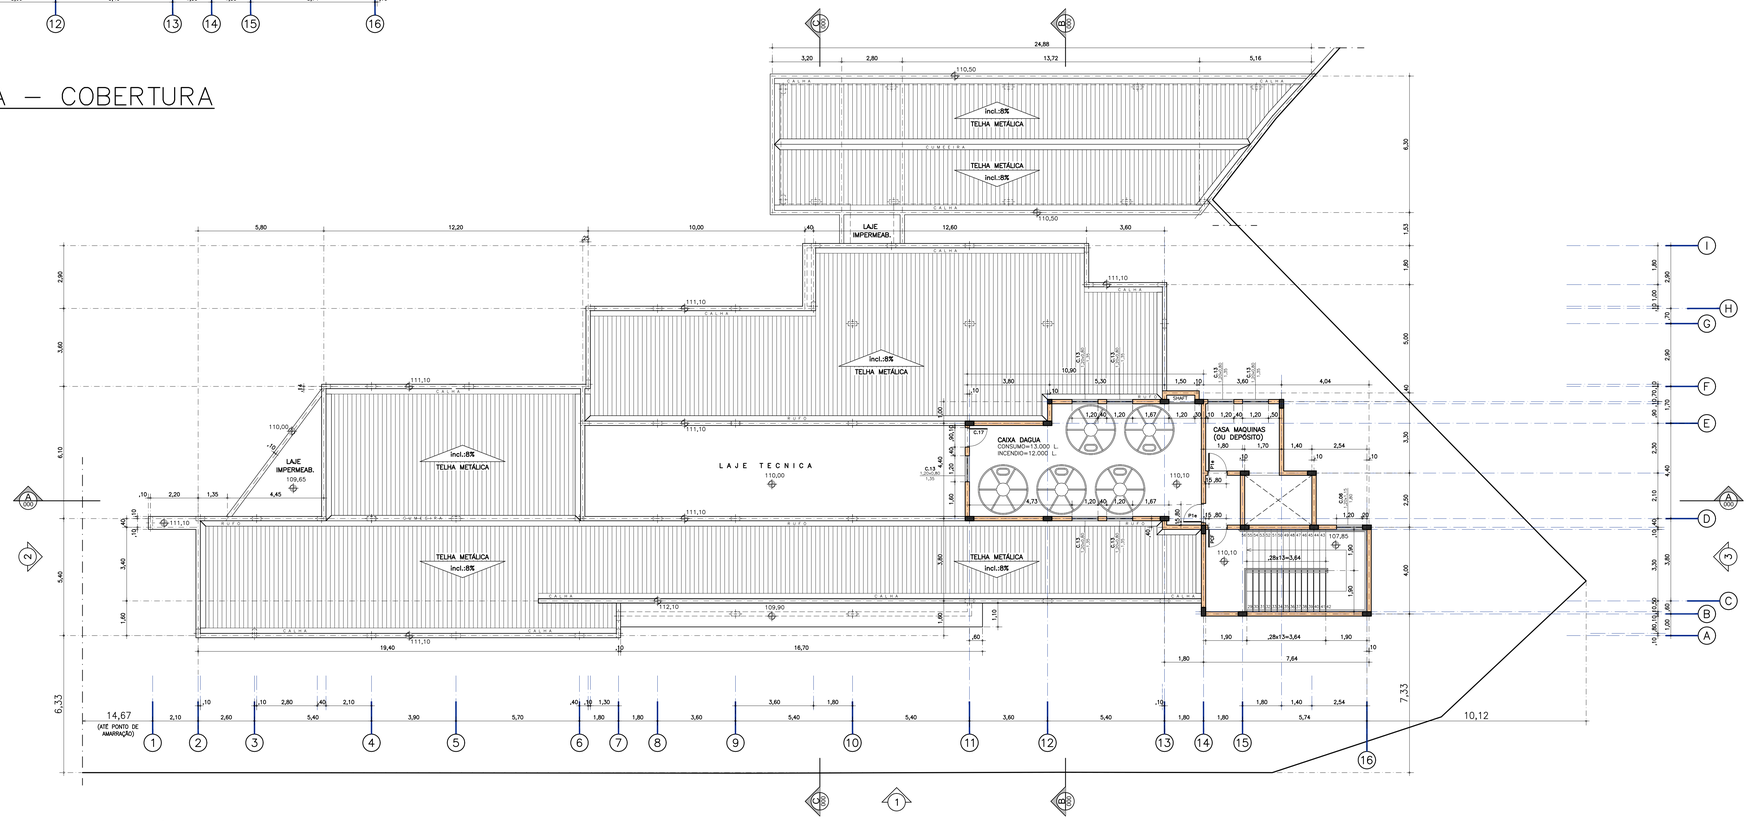

PLANTA BAIXA – LAJE TÉCNICA

ESC 1:100

LEGENDA:

P.A. = PISO ACABADO

N.A. = PISO NÃO ACABADO (NO OSSO/CAPA)

ALVENARIA EM BLOCOS DE CONCRETO 19CM

DRY-WALL (GESSO ACARTONADO) 10CM

ELEMENTOS ESTRUTURAIS

NOTAS:

1) TODAS AS MEDIDAS E QUANTIDADES DOS CAIXILHOS E PORTAS DEVERÃO SER CONFIRMADOS TN LOCO ANTES DA SUA FABRICAÇÃO;
2) AS MEDIDAS DAS PORTAS REFEREM-SE AO VÃO LUZ, ISTO É, AO VÃO LIVRE ENTRE OS BATENTES;
3) AS MEDIDAS DOS CAIXILHOS REFEREM-SE AO VÃO DA ALVENARIA;
4) PARA FACILITAR POSSIVEIS CALCULOS, FOI CONSIDERADO:
– ALVENARIAS DE 20cm DE ESPESSURA
– DRY-WALL DE 10cm DE ESPESSURA

5) OS AZULEJOS DAS ÁREAS MOLHADAS, DEVERÃO IR ATÉ O TETO;
6) AS COTAS DE NIVEL REFEREM-SE AO PISO ACABADO;

TIPO	LARGURA	ALTURA	PEITORIL	QUANT.	OBS.:
C.06	1,20	1,15	1,80	01	–
C.13	1,20	0,80	1,35	07	–
C.17	0,90	2,15	0,00	01	VENEZ. V.P.

TIPO	VÃO LUZ		ABERTURA	QUANT.	OBS.:
	LARGURA	ALTURA			
P1e	0,80	2,10	ESQUERDA	06	–
PCF	0,80	2,10	DIREITA	01	PORTA CORTA-FOGO

REV.	DATA	ASSUNTO
01	14/02/19	COMPATIBILIZAÇÃO COM PROJETO ESTRUTURAL

PREFEITURA MUNICIPAL DE ITAPEVI

DATA: FEV/19
ESCALA: 1:100
REVISÃO: 01
DATA PLOTAGEM:
FOLHA: 04

OBRA: PRONTO ATENDIMENTO CARDOSO

LOCAL: RUA ANDRE CAVANHA ESQUINA COM RUA PAULO DE TARSO LEONELLO E RUA JOÃO CARDOSO – VILA DR CARDOSO – ITAPEVI/SP

PROJETO: EXECUTIVO

ASSUNTO: LAJE TECNICA E COBERTURA