


NOTAS:
1 - MEDIDAS, NÍVEIS, COORDENADAS EM METRO, DIÂMETROS EM MILÍMETRO.

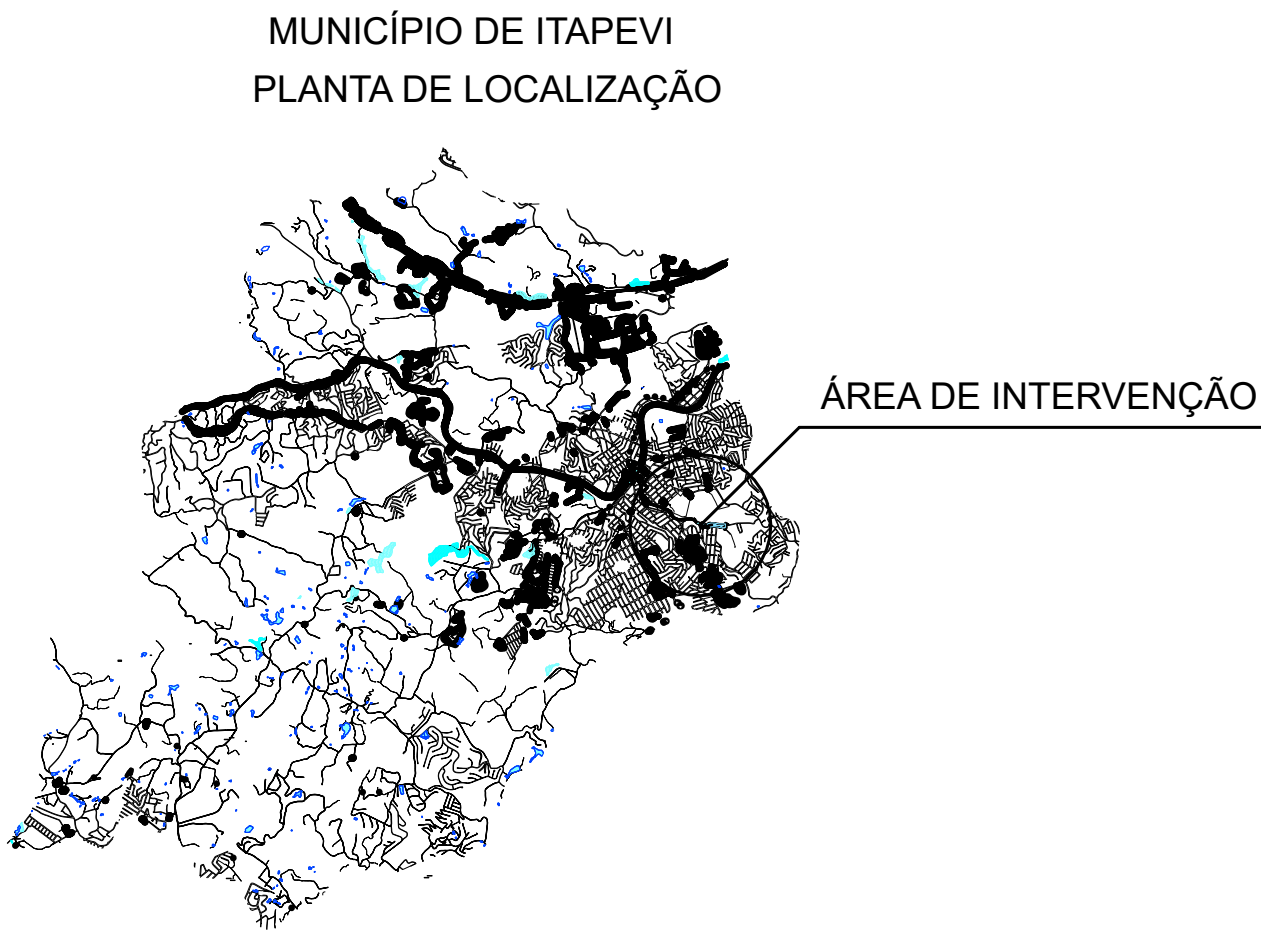

PREFEITURA DO MUNICÍPIO DE ITAPEVI
SECRETARIA DE INFRAESTRUTURA E SERVIÇOS URBANOS



Título: DRENAGEM URBANA
Projeto: CANALIZAÇÃO DO CÓRREGO VALE DO SOL, INCLUSIVE PAVIMENTAÇÃO E DRENAGEM
Obra: CANALIZAÇÃO, PAVIMENTAÇÃO E DRENAGEM
Local: ITAPEVI - SP
Proprietário: PREFEITURA MUNICIPAL DE ITAPEVI

Responsável Legal: Prefeitura Municipal de Itapevi, CNPJ nº: 46.523.031/0001-28
Autor do Projeto e Responsável técnico: Engº Antonio Carlos do A. Cardoso, Crea: 0682274502 - SP, ART Nº 2862723021127955

| | | | |
|--------------------------|--------------------------|------------------------|----|
| ASSUNTO: DRENAGEM URBANA | | Folha: | |
| PAVIMENTO: | ESCALA: 1:500 | TIPO PROJETO: DRENAGEM | 01 |
| ZONAMENTO: | DATA: AGO / 2021 | ETAPA: BÁSICO | |
| DESENHISTA: | IMPRESSÃO: SETEMBRO/2021 | REVISÃO: 00 | |