


PERFIL LONGITUDINAL
ESC.: H=1:500
V=1:50

NOTAS:

1 - MEDIDAS, NÍVEIS, COORDENADAS EM METRO, DIÂMETROS EM MILÍMETRO.

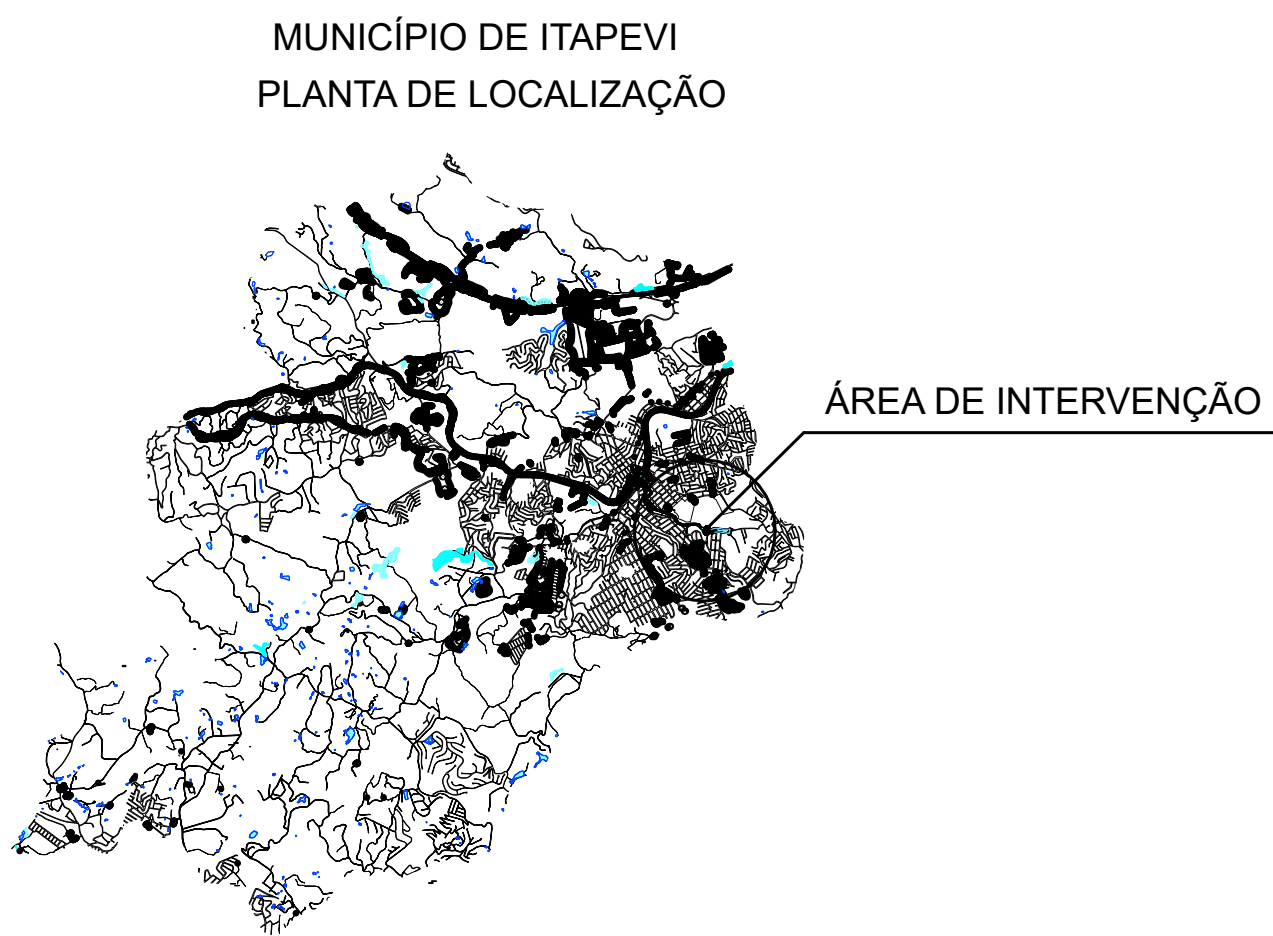

PREFEITURA DO MUNICÍPIO DE ITAPEVI
SECRETARIA DE INFRAESTRUTURA E SERVIÇOS URBANOS



Título: DRENAGEM URBANA

Projeto: CANALIZAÇÃO DO CÓRREGO VALE DO SOL, INCLUSIVE PAVIMENTAÇÃO E DRENAGEM

Obra: CANALIZAÇÃO, PAVIMENTAÇÃO E DRENAGEM

Local: ITAPEVI - SP

Proprietário: PREFEITURA MUNICIPAL DE ITAPEVI

Responsável Legal
Prefeitura Municipal de Itapevi
CNPJ nº: 46.523.031.0001-28

Autor do Projeto e Responsável técnico
Engº Antonio Carlos do A. Cardoso
Crea: 0682274502 - SP
ART Nº 28027230211279065

ASSUNTO: DRENAGEM URBANA			Folha:	
PAVIMENTO	ESCALA: 1:500	TIPO PROJETO: DRENAGEM	05	
ZONEAMENTO	DATA: AGO / 2021	ETAPA: BÁSICO		
DESENHISTA	IMPRESSO EM: SETEMBRO/2021	REVISÃO: 00		