


PERFIL LONGITUDINAL
Escala: H=1:500
V=1:50

NOTAS:
1 - MEDIDAS, NÍVEIS, COORDENADAS EM METRO, DIÂMETROS EM MILÍMETRO.

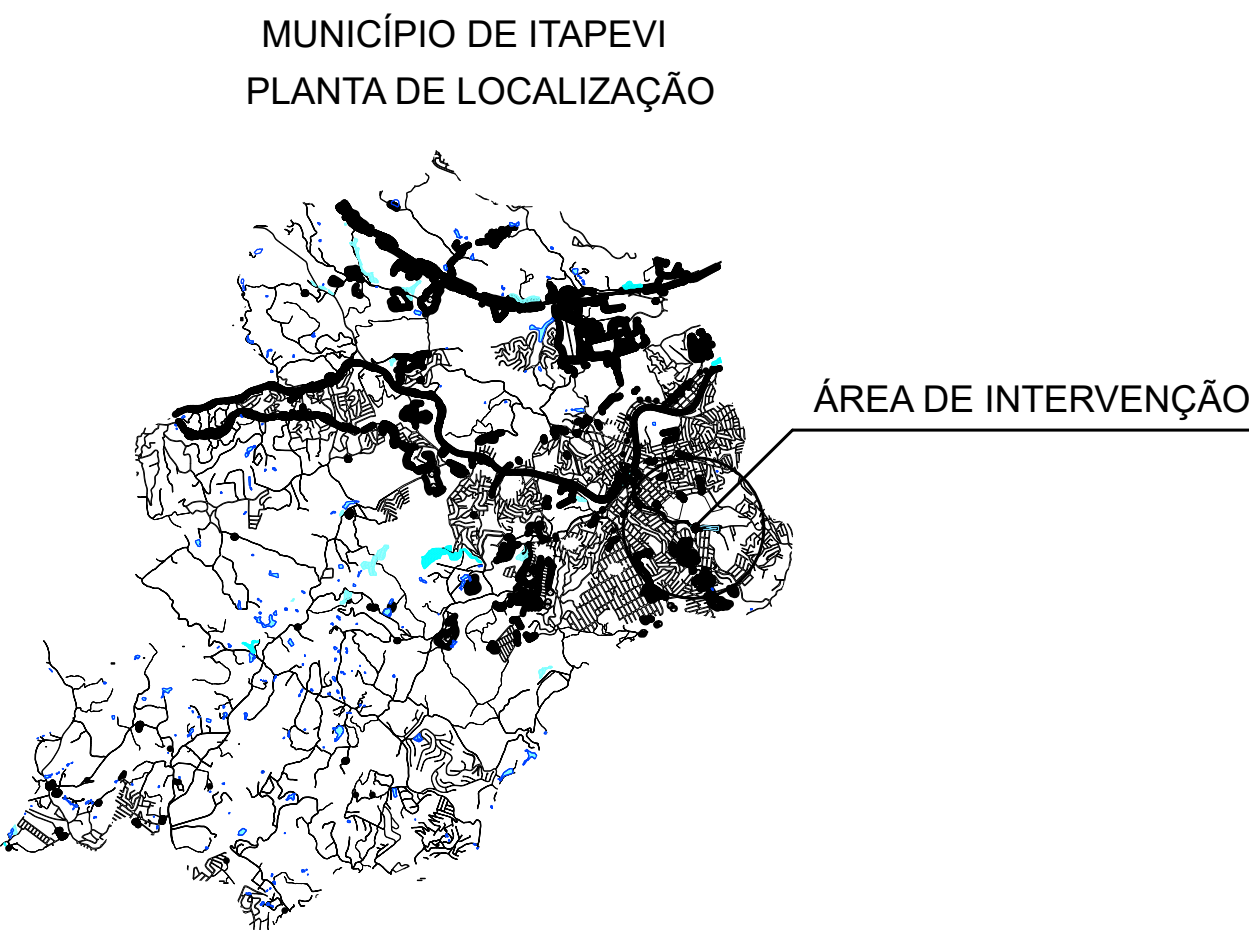

PREFEITURA DO MUNICÍPIO DE ITAPEVI
SECRETARIA DE INFRAESTRUTURA E SERVIÇOS URBANOS



Título: DRENAGEM URBANA
Projeto: CANALIZAÇÃO DO CÔRREGO VALE DO SOL, INCLUSIVE PAVIMENTAÇÃO E DRENAGEM
Obra: CANALIZAÇÃO, PAVIMENTAÇÃO E DRENAGEM
Local: ITAPEVI - SP
Proprietário: PREFEITURA MUNICIPAL DE ITAPEVI

Responsável Legal
Prefeitura Municipal de Itapevi
CNPJ nº: 46.523.031/0001-28

Autor do Projeto e Responsável técnico
Engº Antonio Carlos do A. Cardoso
Crea: 0682274502 - SP
ART Nº 2862723021127955

ASSUNTO: DRENAGEM URBANA			Folha:	
PAVIMENTO	ESCALA: 1:500	TIPO PROJETO: DRENAGEM	04	
ZONAMENTO	DATA: AGO / 2021	ETAPA: BÁSICO		
DESENHISTA	APROVADO EM: SETEMBRO/2021	REVISÃO: 00		